


TABELA DE ÁREAS			
ÁREA COMPARTIVEL	ÁREA NÃO COMPARTIVEL	ÁREA TOTAL COMPARTIVEL	
440,76m²	0,00m²	440,76m²	
ÁREA TERRENO		750,00m²	
ÁREA TERRENO (36x513)		462,27m²	
PROJEÇÃO DA EDIFICAÇÃO		240,00m²	
COEFICIENTE DE APROVEITAMENTO		0,32	

TABELA DE ESQUADRIAS			
PORTAS	TIPO	MATERIAL	QUANT.
PMH1	PROVANTE - UAMA FOLHA	MADERA MACÇA	01
PMH2	ABIR - UAMA FOLHA	MADERA MACÇA	01
PMH3	ABIR - UAMA FOLHA	MADERA CARVALO	02
PMH4	ABIR - UAMA FOLHA	ALUMINIO	02
PMH5	ABIR - UAMA FOLHA	MADERA CARVALO	01
PMH6	ABIR - UAMA FOLHA	MADERA CARVALO	01

JANELAS	TIPO	MATERIAL	QUANT.
COB1	CORNER - 2 FOLHAS	VIDRO E ALUMINIO	01
COB2	CORNER - 2 FOLHAS	VIDRO E ALUMINIO	01
COB3	CORNER - 2 FOLHAS	VIDRO E ALUMINIO	01
COB4	CORNER - 2 FOLHAS	VIDRO E ALUMINIO	01
COB5	CORNER - 2 FOLHAS	VIDRO E ALUMINIO	01
COB6	CORNER - 2 FOLHAS	VIDRO E ALUMINIO	01
COB7	CORNER - 2 FOLHAS	VIDRO E ALUMINIO	01
COB8	CORNER - 2 FOLHAS	VIDRO E ALUMINIO	02
COB9	CORNER - 2 FOLHAS	VIDRO E ALUMINIO	01
COB10	CORNER - 2 FOLHAS	VIDRO E ALUMINIO	01


CODIGO	DESCRICAO	REVESTIMENTOS
FE1	PARDE DE TAMBORO, MEROE E ENTUPIDA	
FE2	PARDE DE TAMBORO, MEROE E ENTUPIDA CONTENDO AZULEJOS EM ALGUMAS PARTES	
LE1	LATEL DE MADERA	
LE2	LATEL DE MADERA	
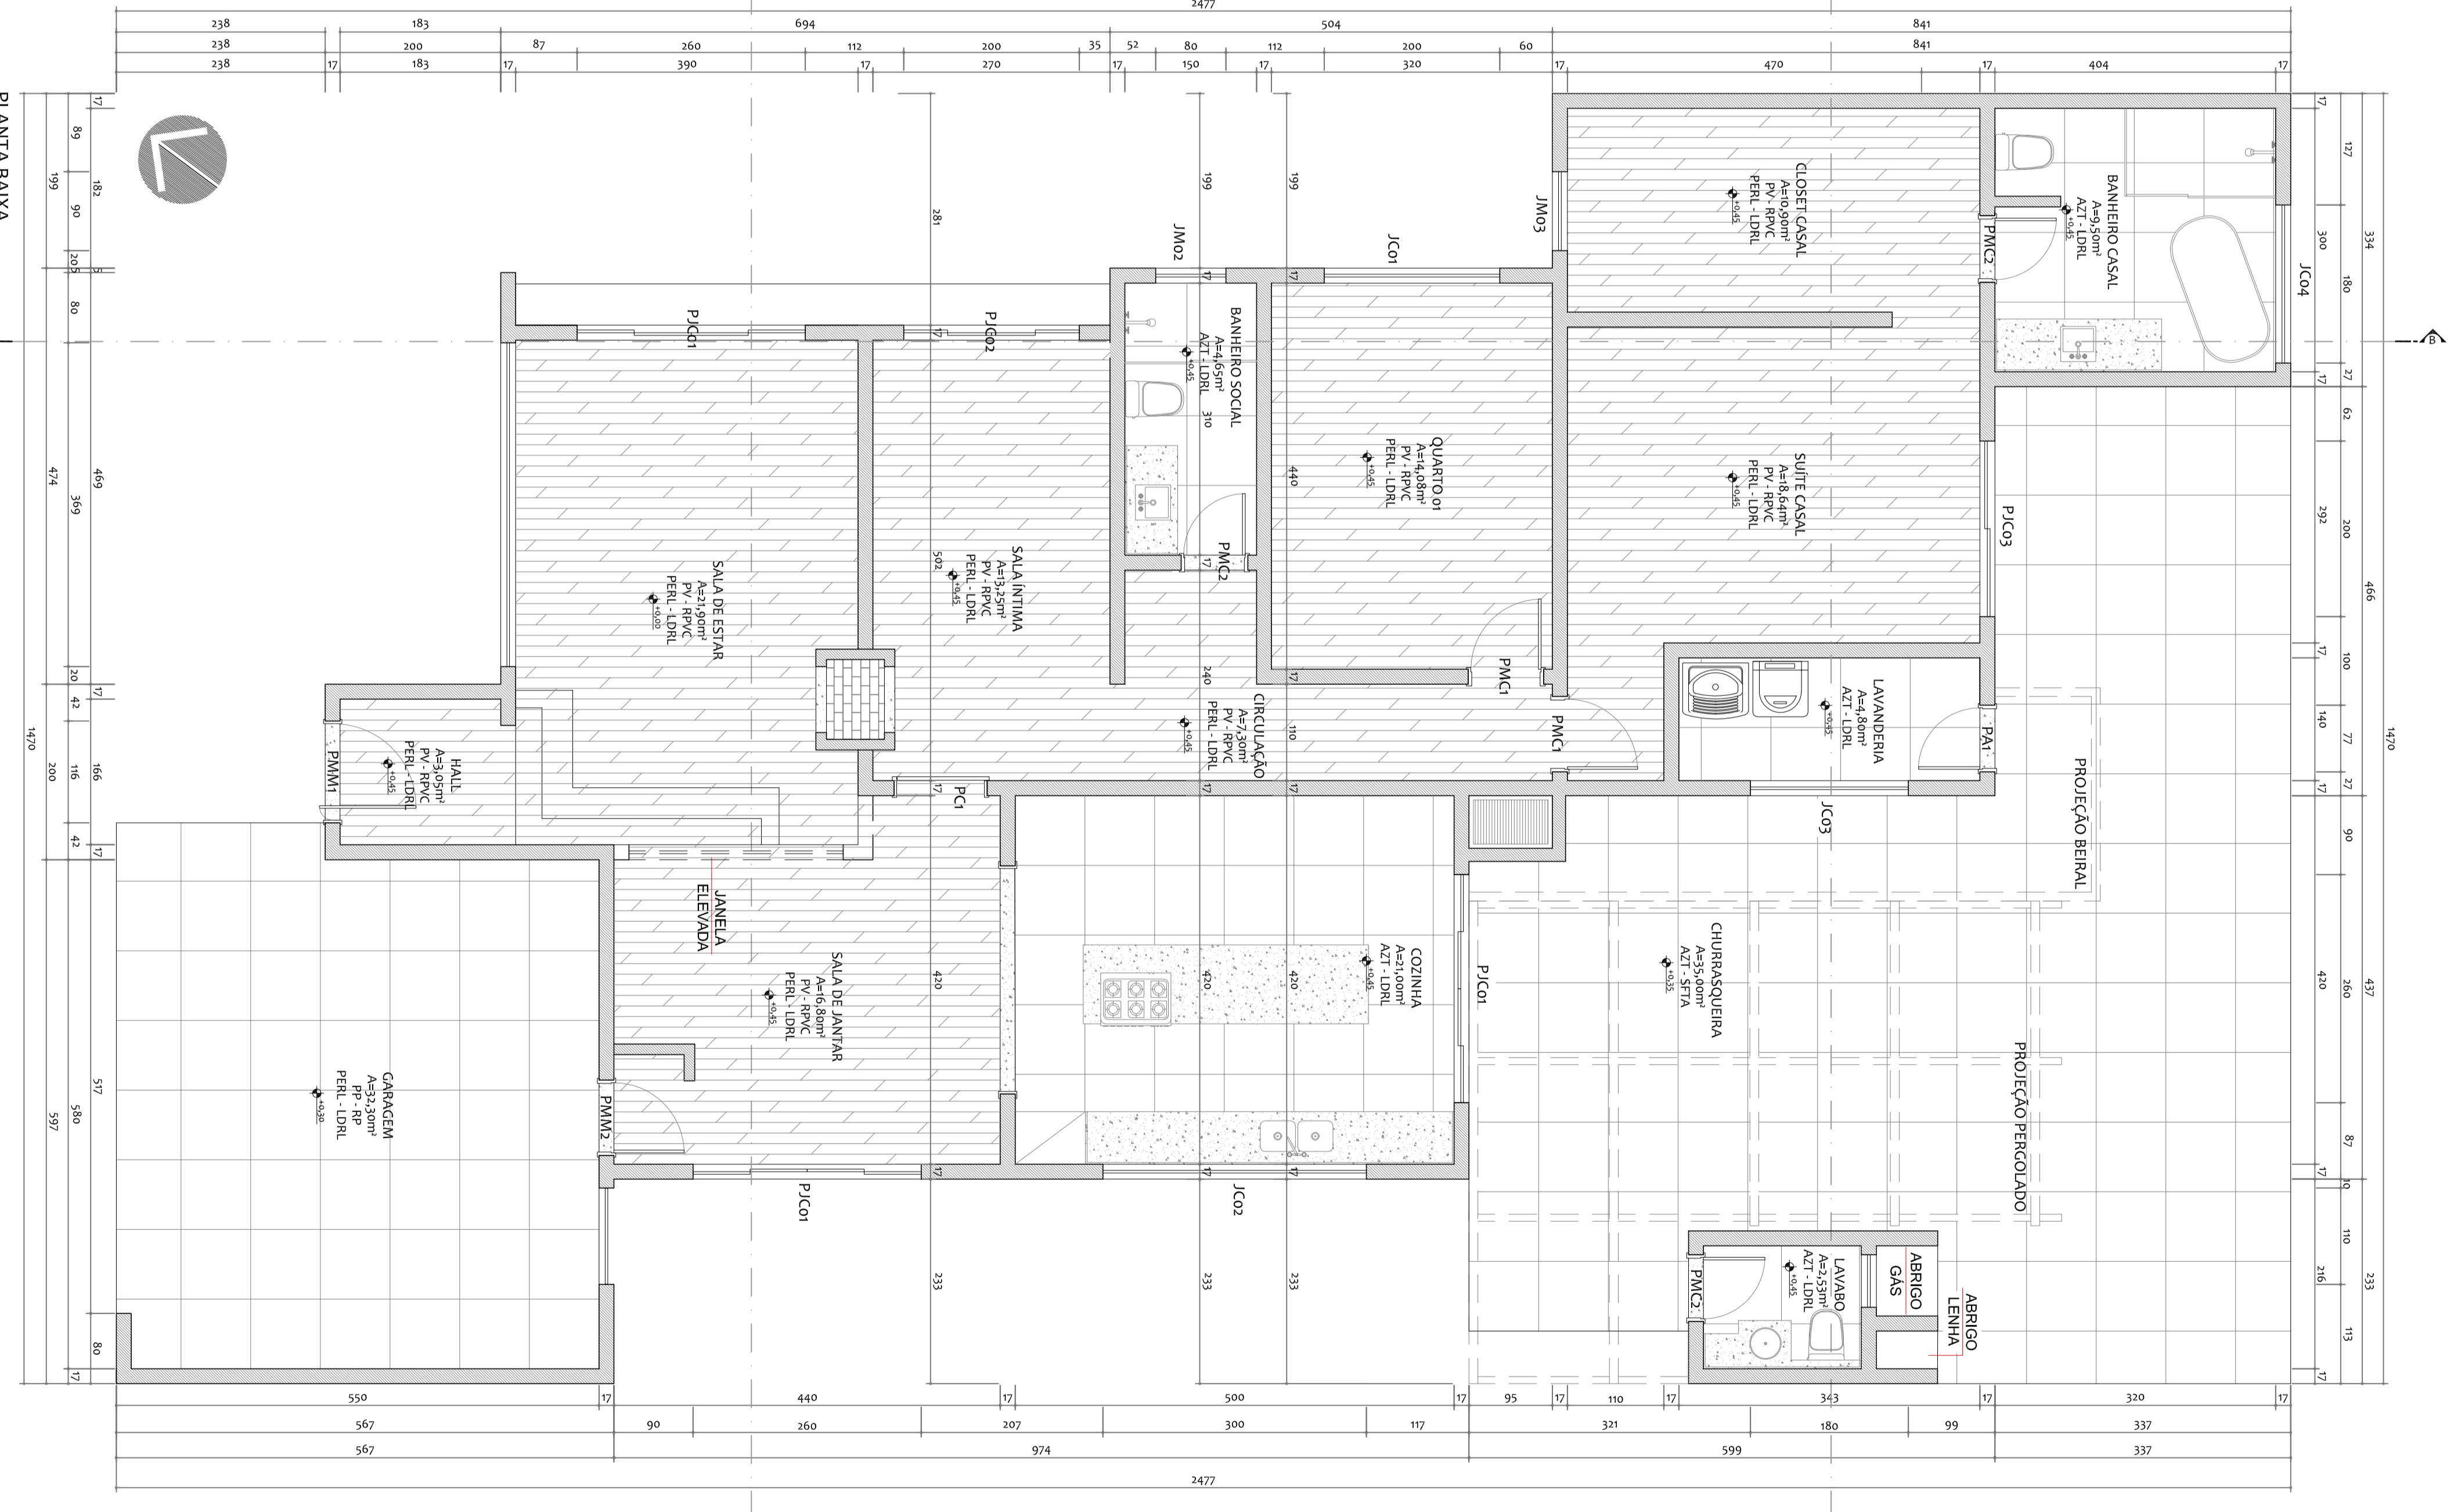


PLANTA BAIXA
Escala 1:50
ÁREA CONSTRUIDA = 440,76m²




LOCALIZAÇÃO
Escala 1:500

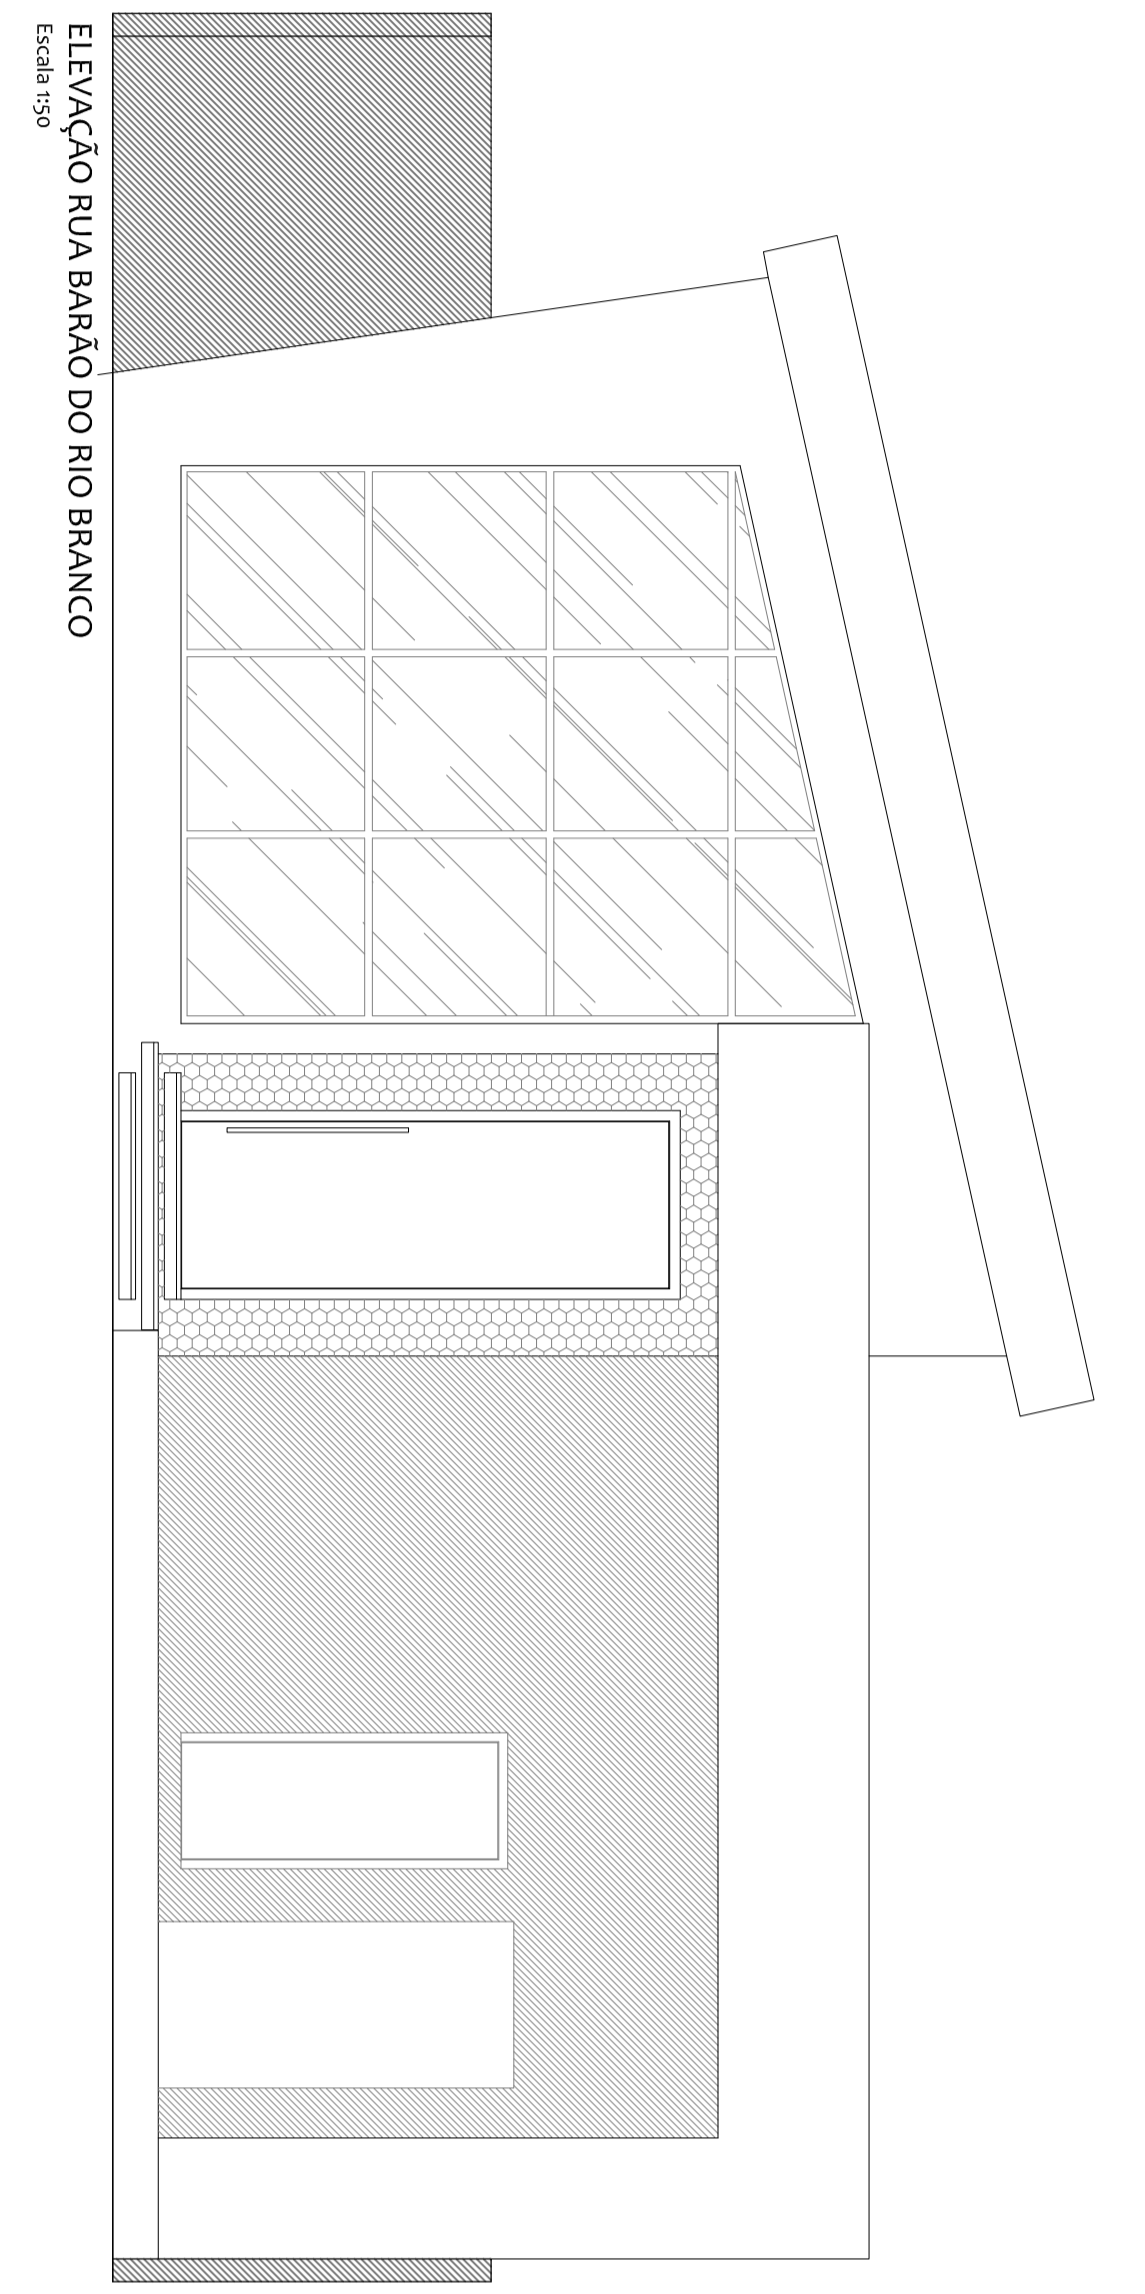


ELEVACAO RUA BRANCO DO RIO BRANCO
Escala 1:50

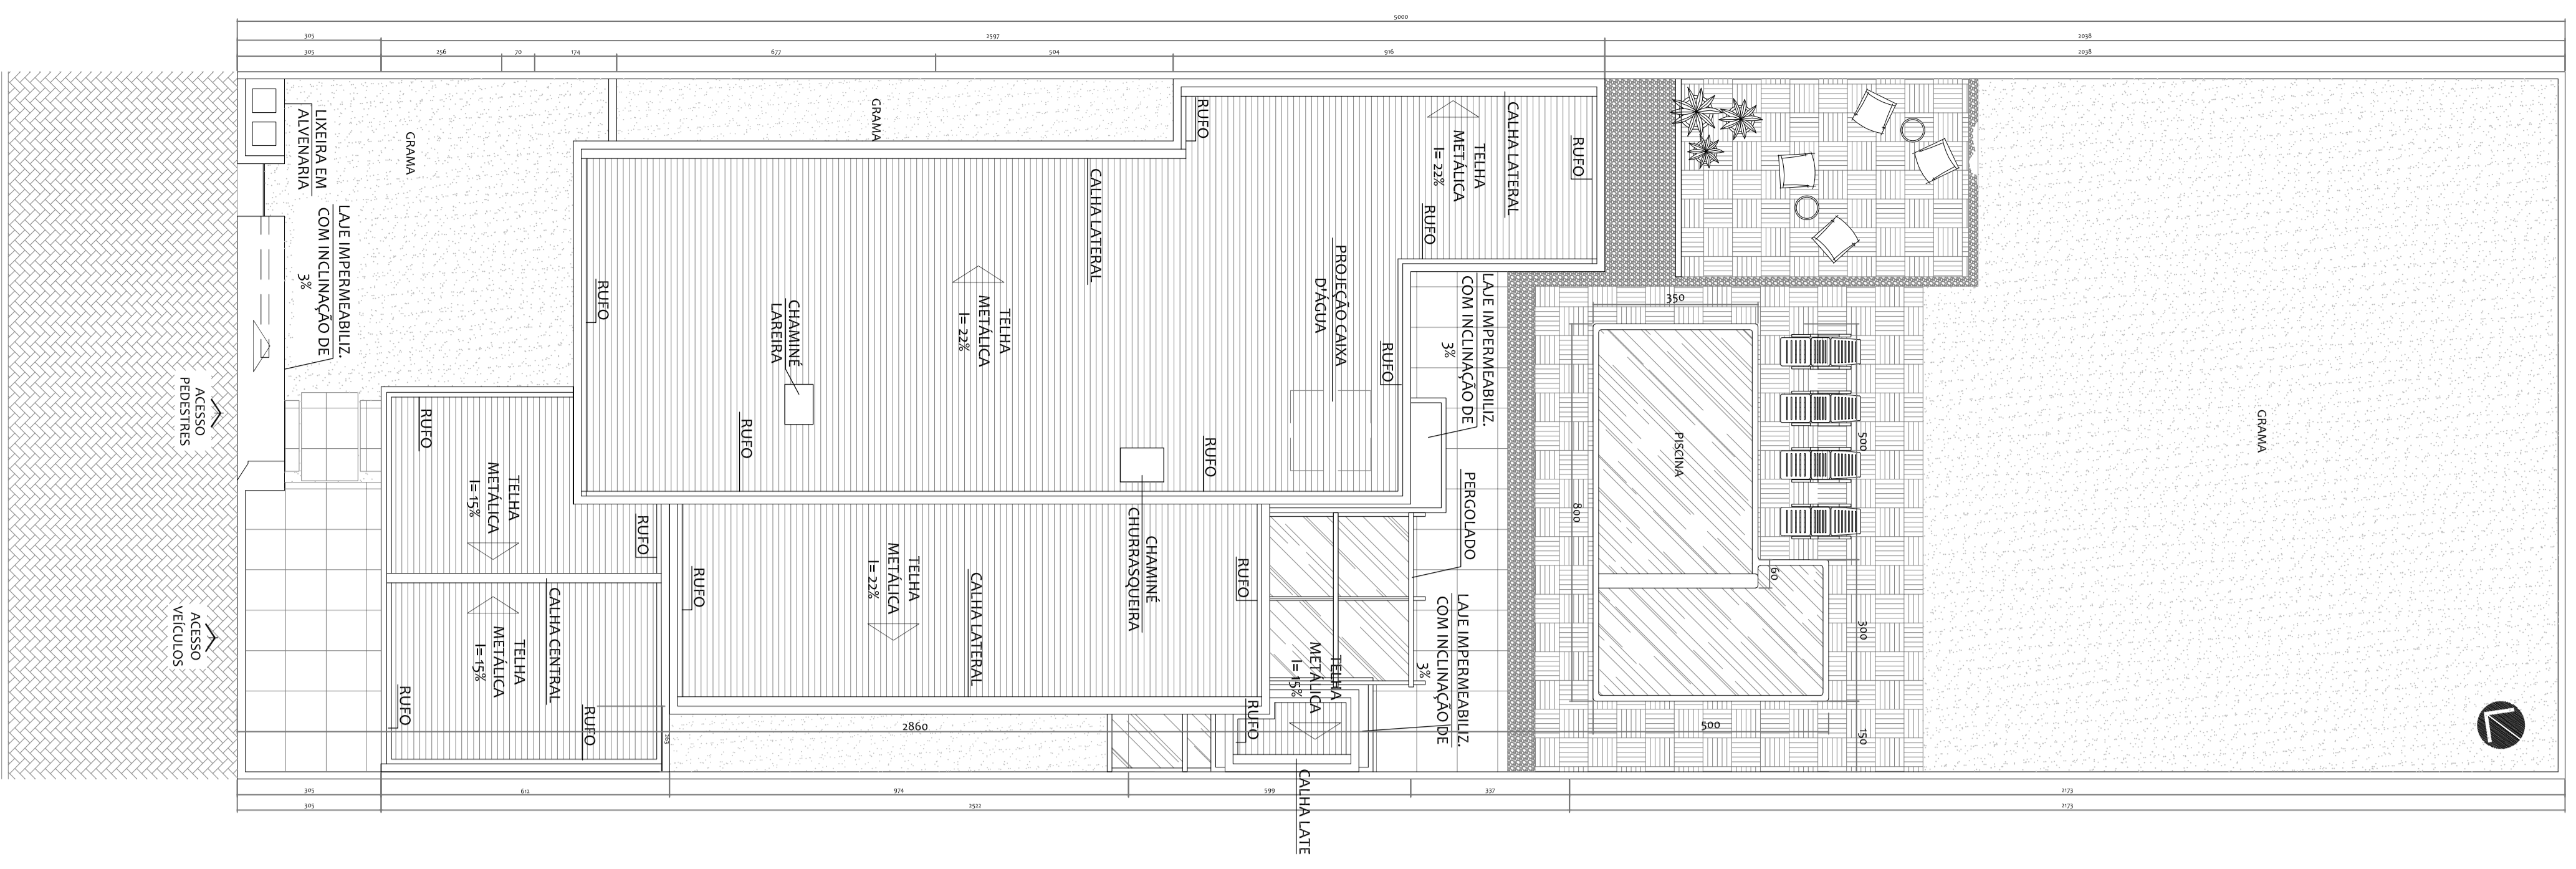


IMPLANTACAO/PLANTA DE COBERTURA
Escala 1:50
ÁREA DO TERRENO = 750,00m²
ÁREA CONSTRUIDA = 440,76m²
ÁREA TERRENALE = 462,27m²

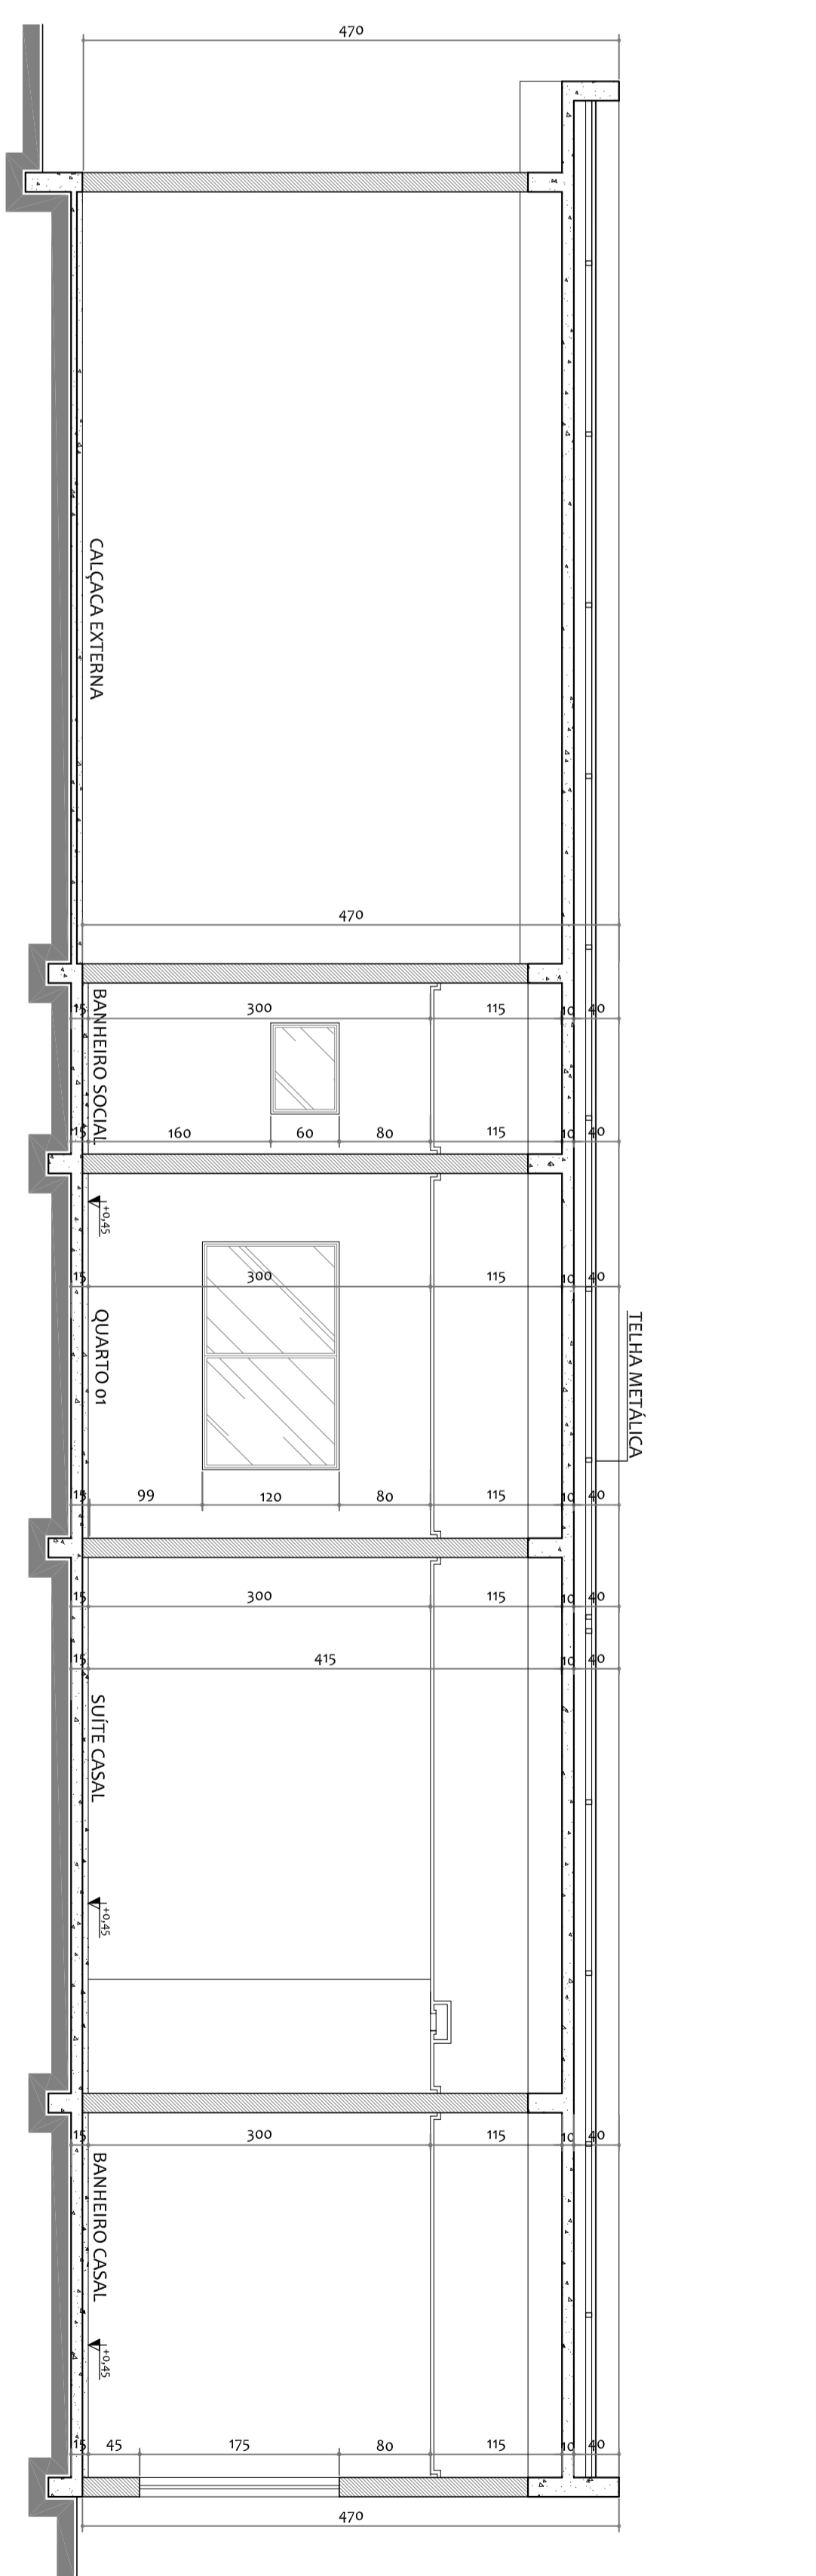

CORTE A_A
Escala 1:50

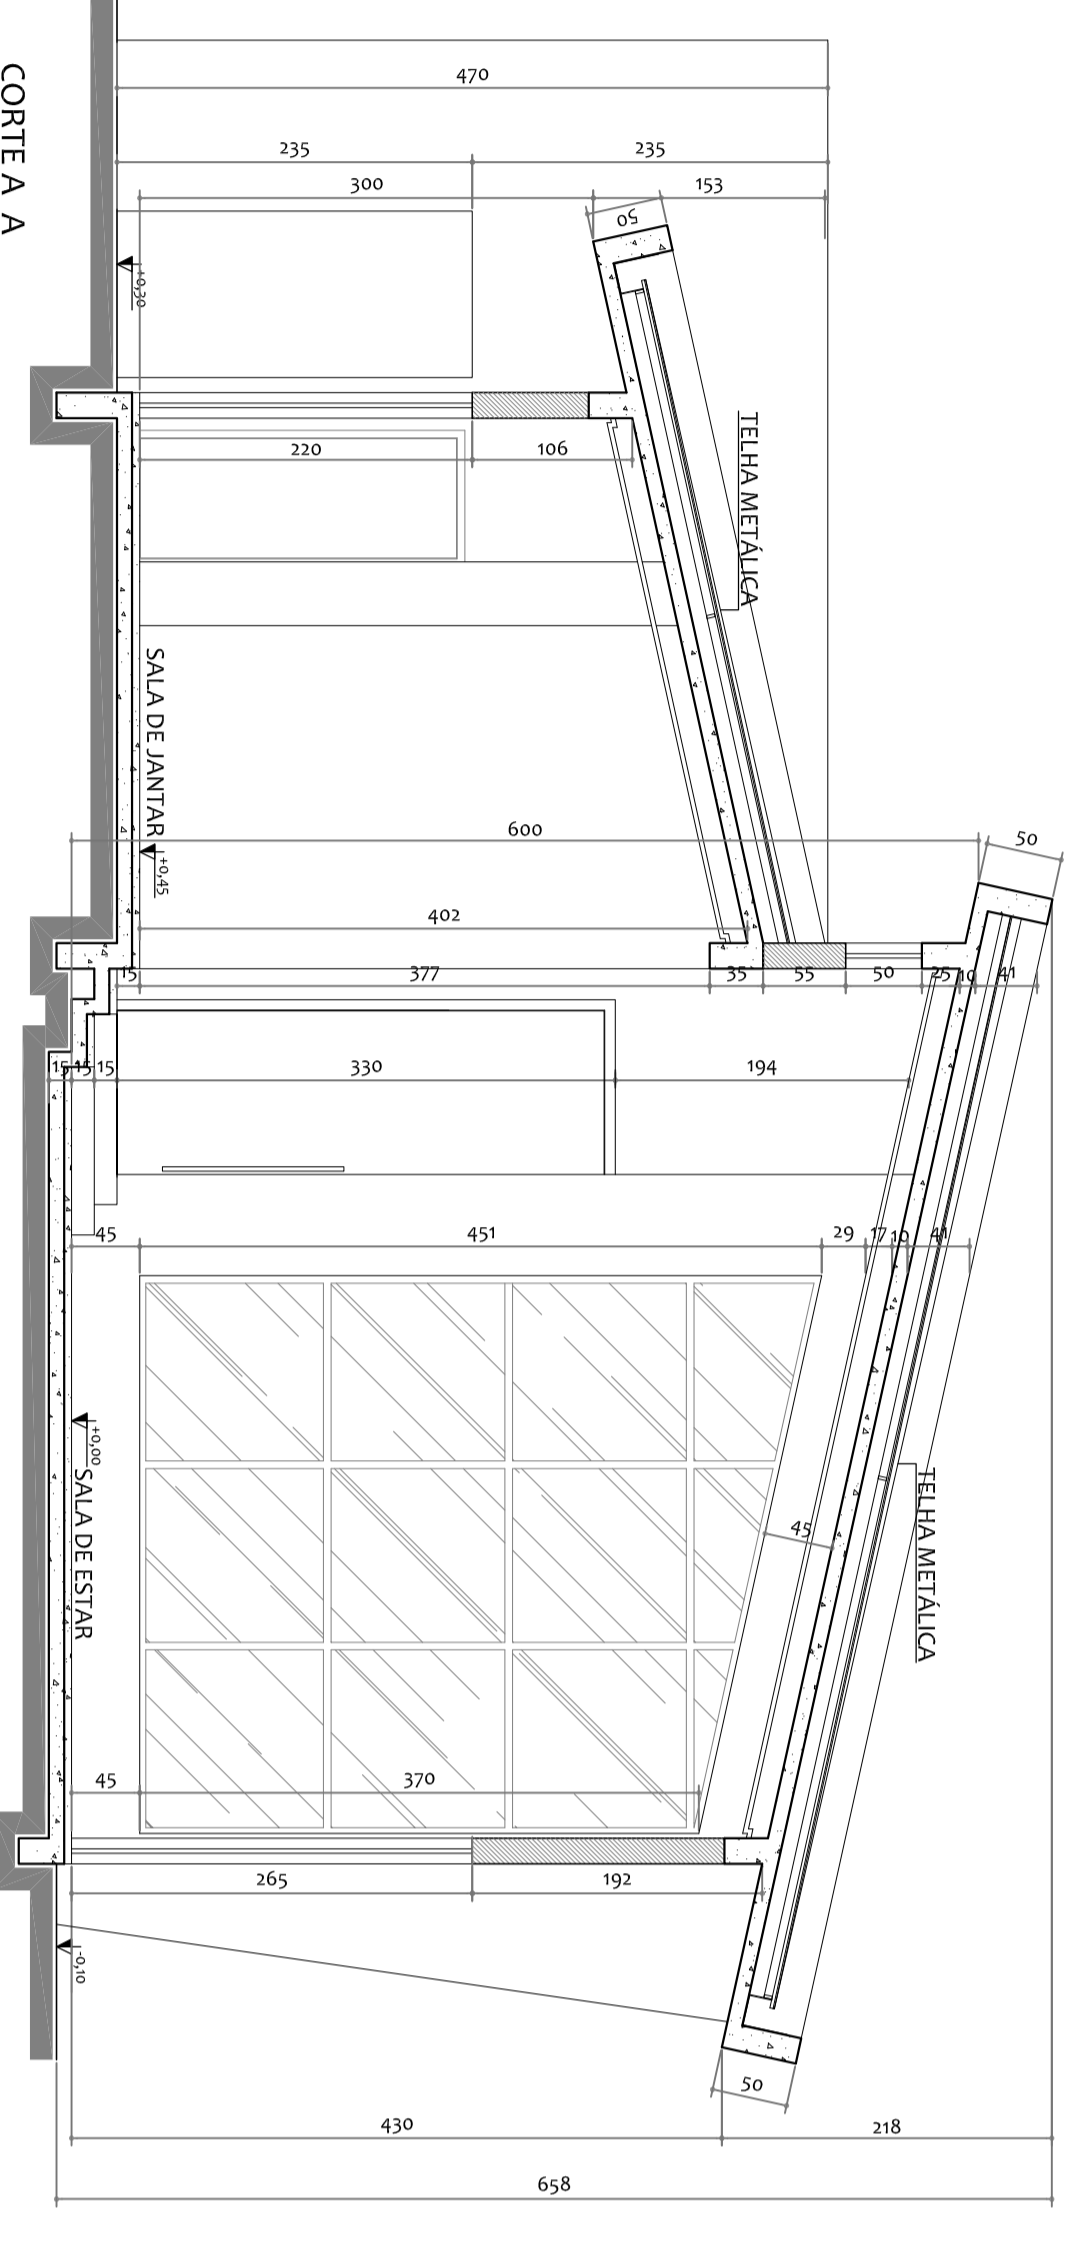

CORTE B_B
Escala 1:50

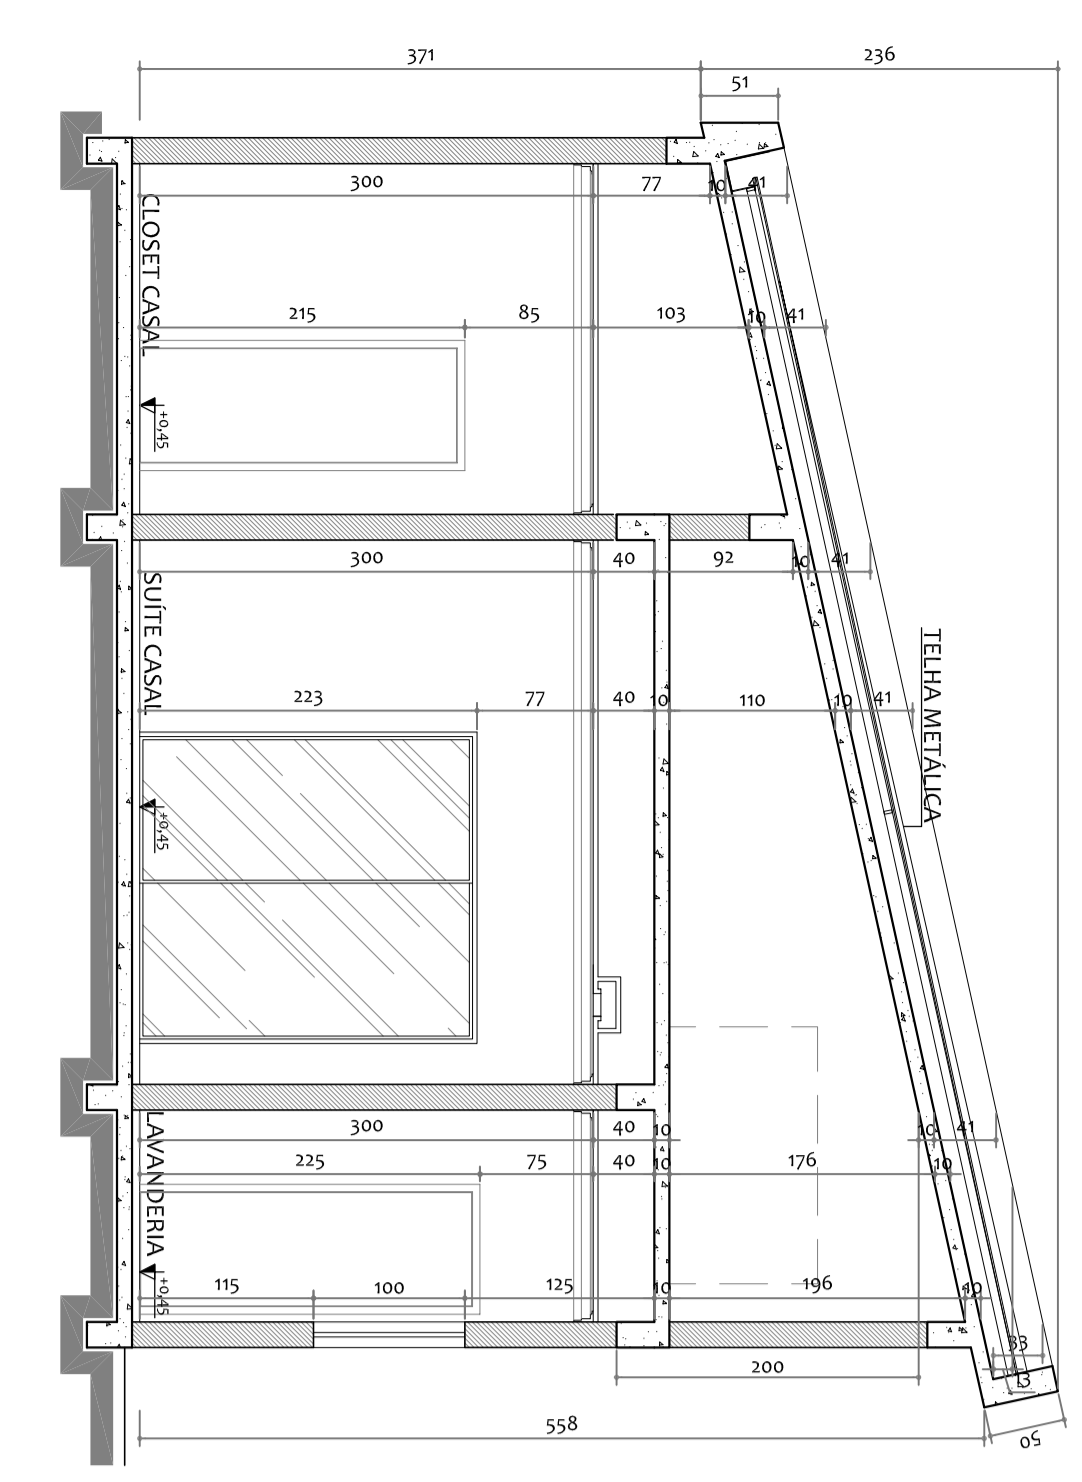

CORTE B_B
Escala 1:50

CATARINA MAROCHI ARQUITETURA
RUA DE ALENQUER, 100 - JARDIM BOA VISTA - SÃO PAULO - SP
FONE: (11) 5082-9779/9124
WWW.CM01.COM.BR

ARQUITETURA
01
01

PROJETO: CATARINA MAROCHI
ARQUITETA - CREA 14689/93
RESPONSÁVEL TÉCNICO:
LUIS YAMAZAKI - CREA 14689/93