

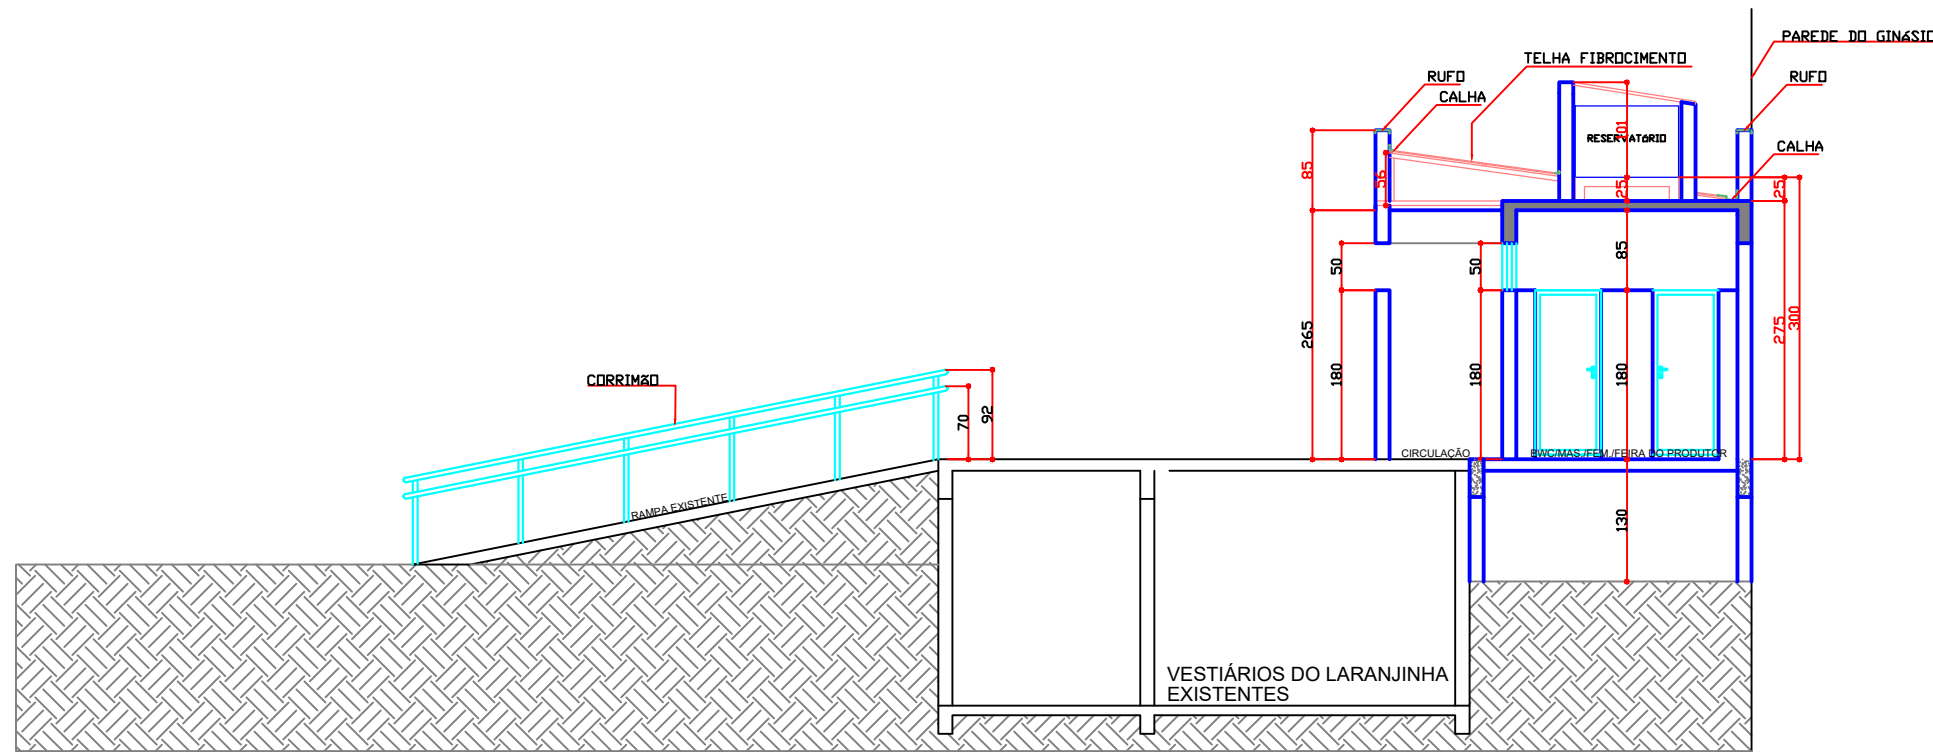


DETALHE COBERTURA  
ESCALA 1/75

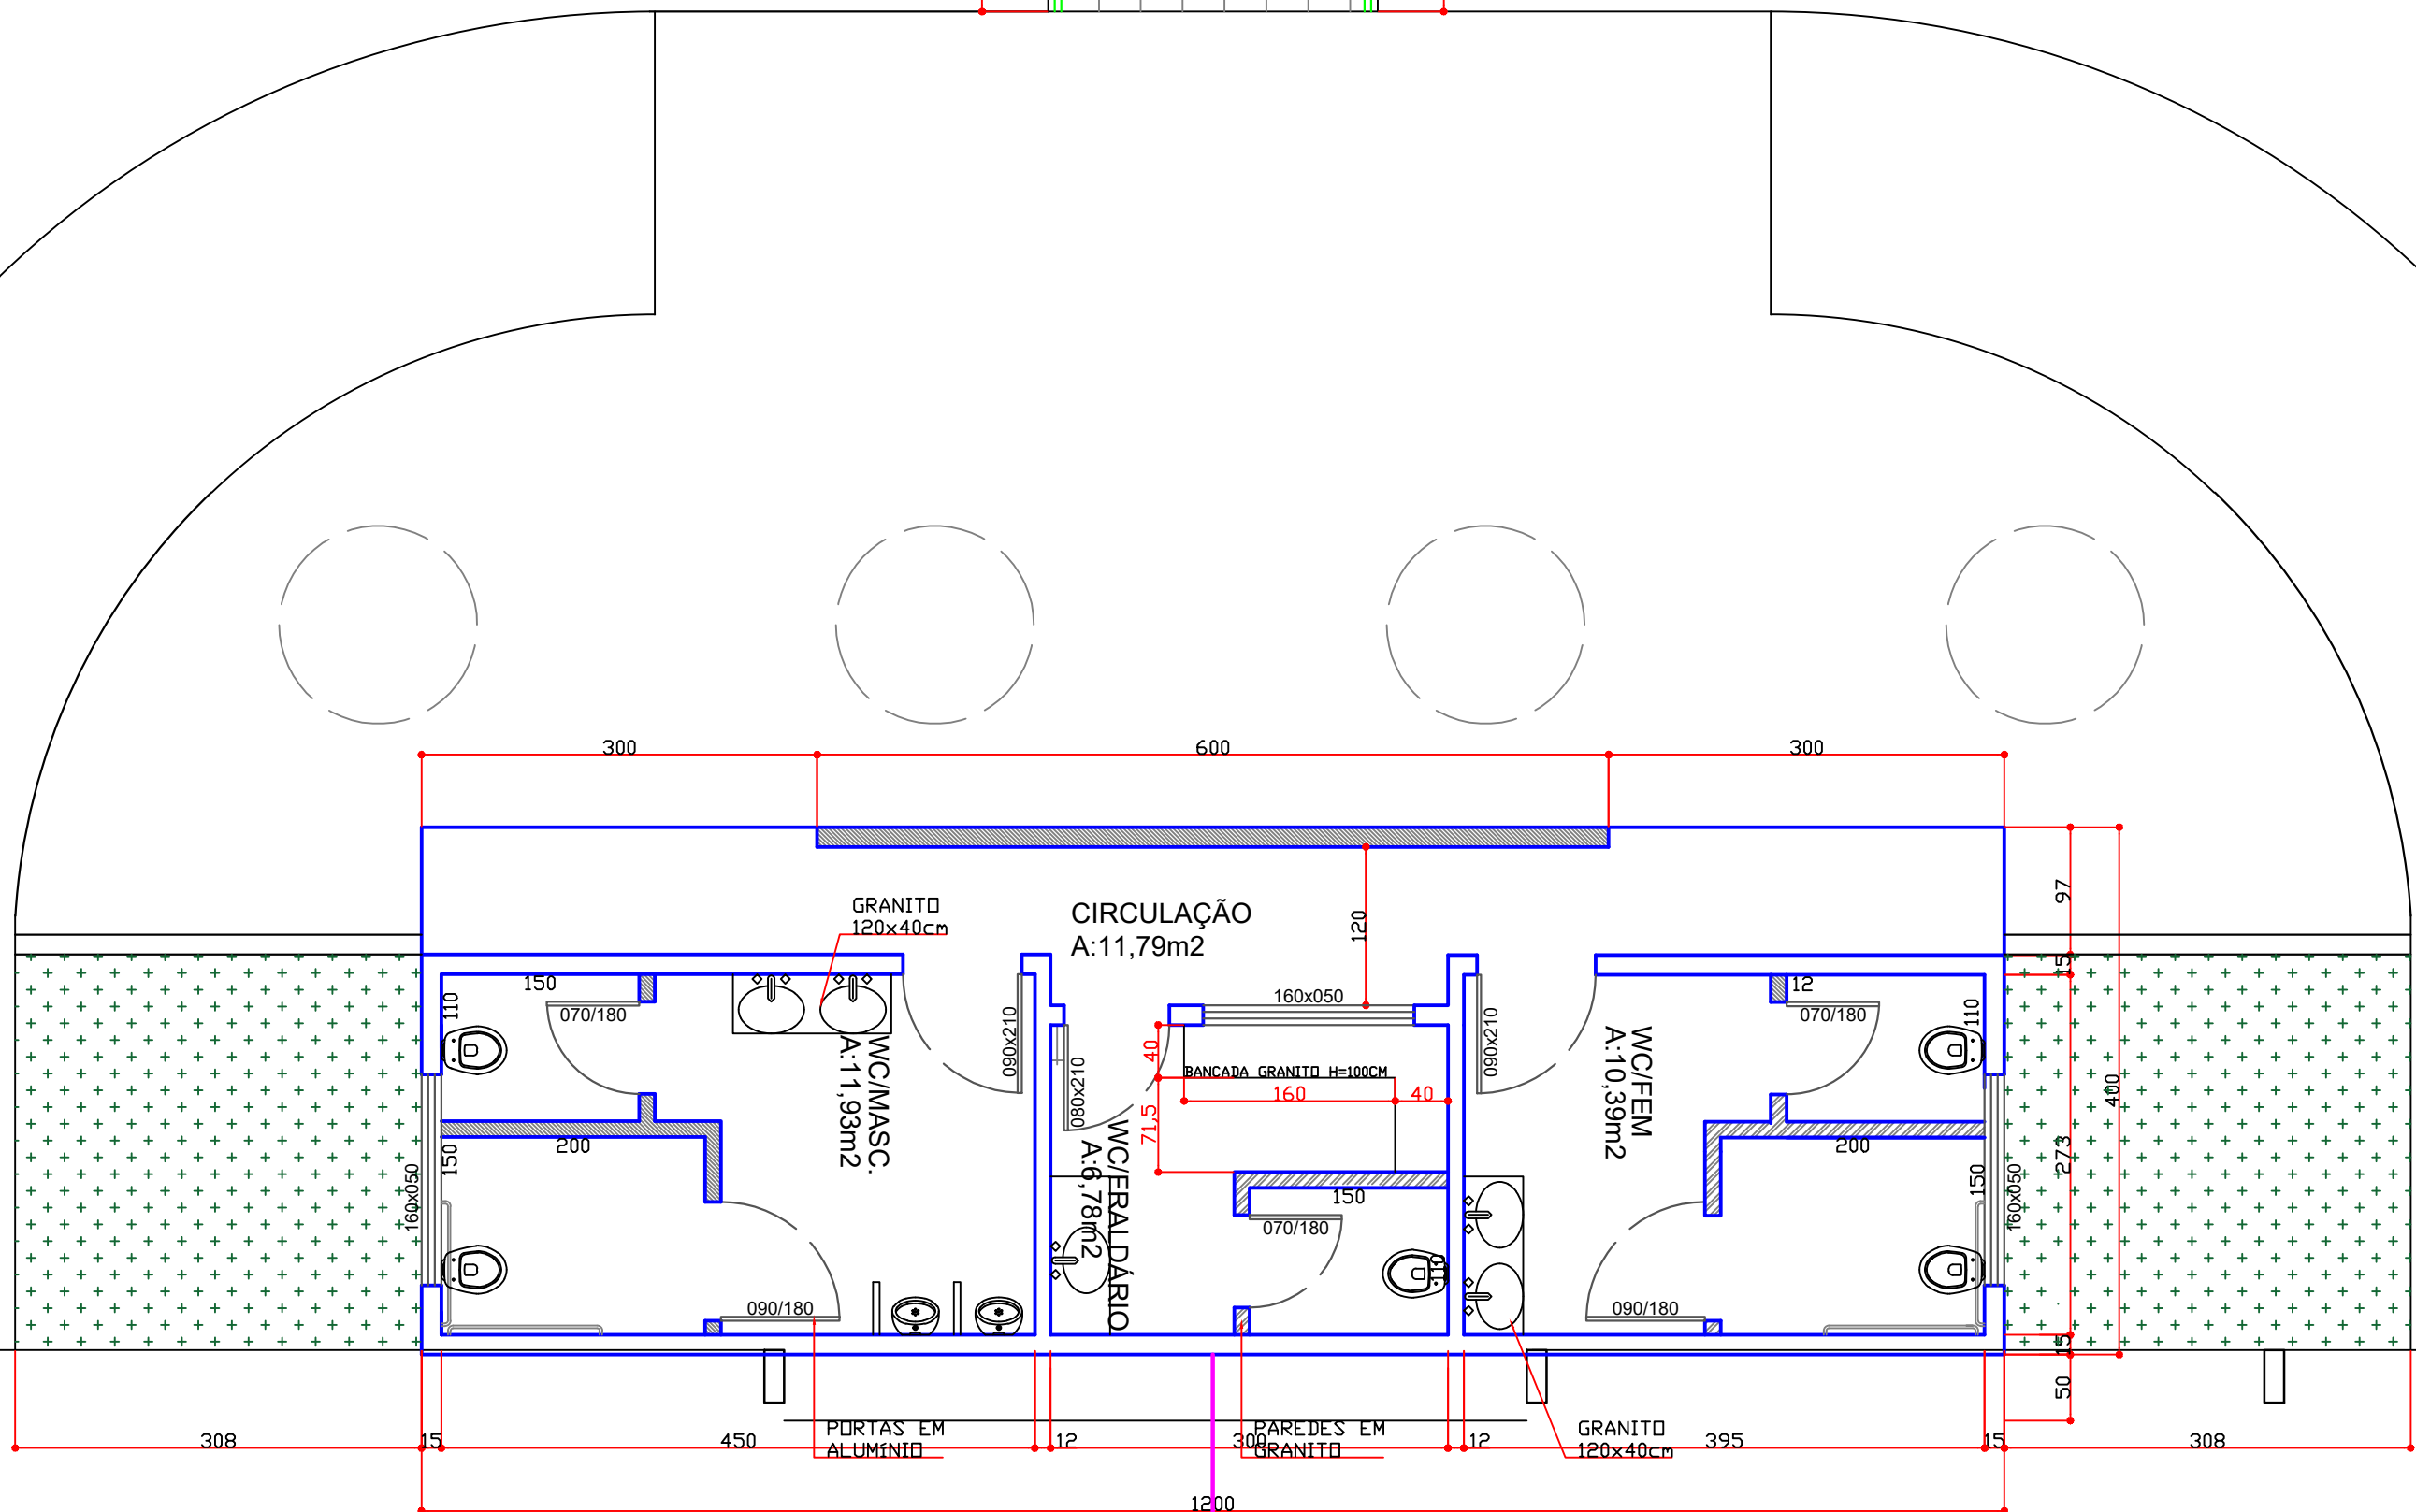


CORTE AB  
ESCALA 1/75

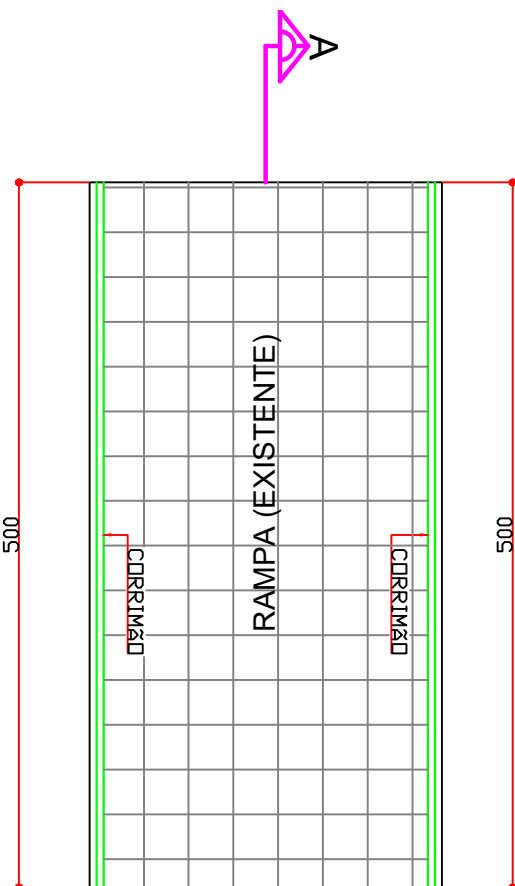

PLANTA BAIXA  
ESCALA 1/50

GINÁSIO LARAJINHA

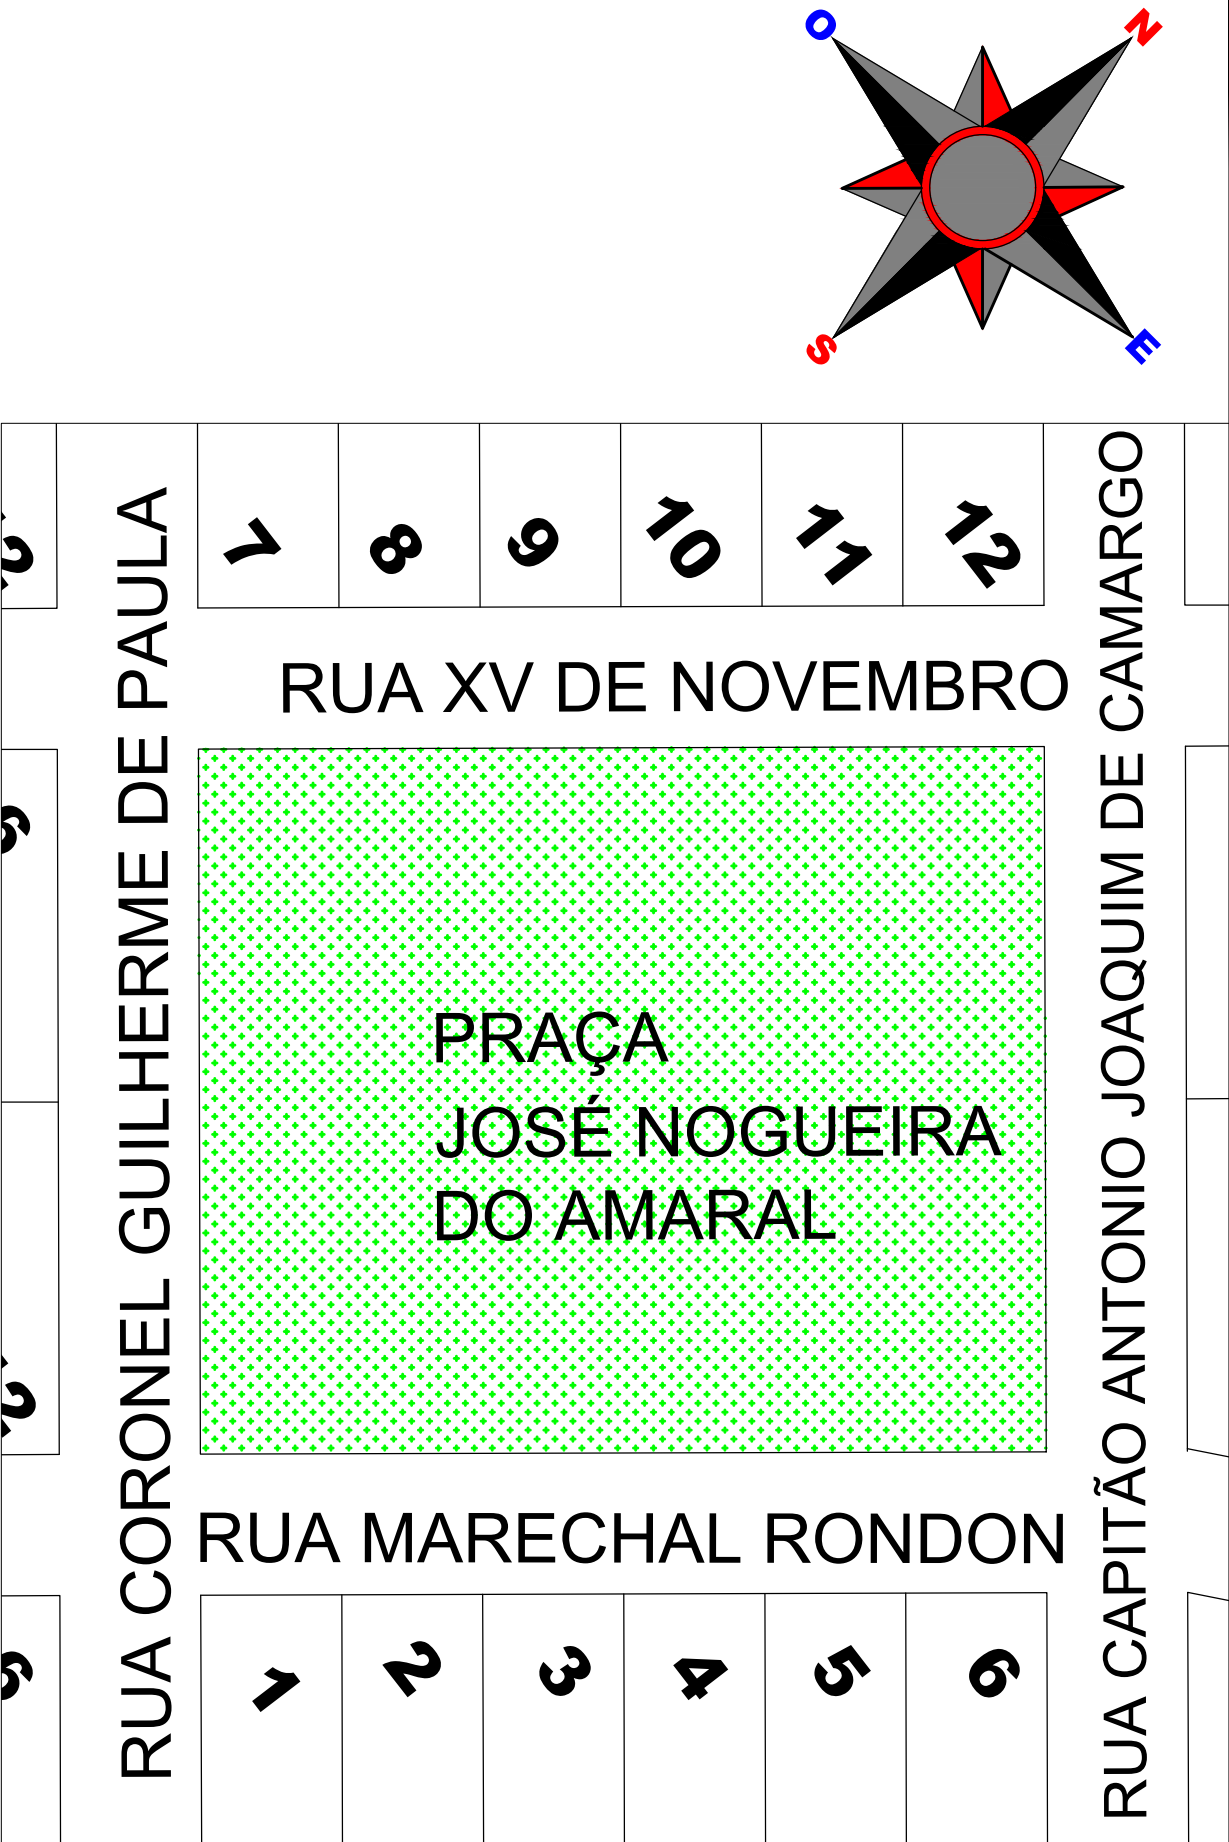

PLANTA DE LOCALIZAÇÃO  
ESCALA 1/1000

TAMANHO	TIPO	MATERIAL	QNT
70X180	ABRIR	ALUMÍNIO	4
90X210	ABRIR	ALUMÍNIO	4
JANELAS			
TAMANHO	TIPO	MATERIAL	QNT
150x050	BASC.	BLINDEX	3

APROVAÇÃO

Carimbos da Prefeitura Municipal:

ESTATÍSTICA DA OBRA:

Finalidade da obra:  
Construção de banheiro sob laje na praça Jose Nogueira

Obra: CONSTRUÇÃO DE BANHEIRO PÚBLICO - PRAÇA

Local: LAR. DO SUL/PR

Endereço da obra: PRAÇA JOSE NOGUEIRA DO AMARAL CENTRO

Folha: 01/01

Escala: INDICADA

Data: JUN/2021

Desenho: WANDER

Últimas Atualizações: 08/07/2021

Proprietário: PREF. MUN. DE LARANJEIRAS DO SUL CNPJ. 76.205.970/0001-95

AV. HONÓRIO BABINSKI - PAÇO MUNICIPAL Nº 01 CEP. 85301-000 FONE (042) 3635-8100 LARANJEIRAS DO SUL/PR

PROJETO ARQUITETÔNICO

PLANTA BAIXA, CORTE E DETALHES

Resp.º Projeto:

SECRETARIA DE OBRAS E URBANISMO FONES (042) 3635-8131 e 3635-8107

Laranjeiras do Sul