


## IMPLANTAÇÃO/RUA JOSÉ BONIFÁCIO


ESCALA 1/500

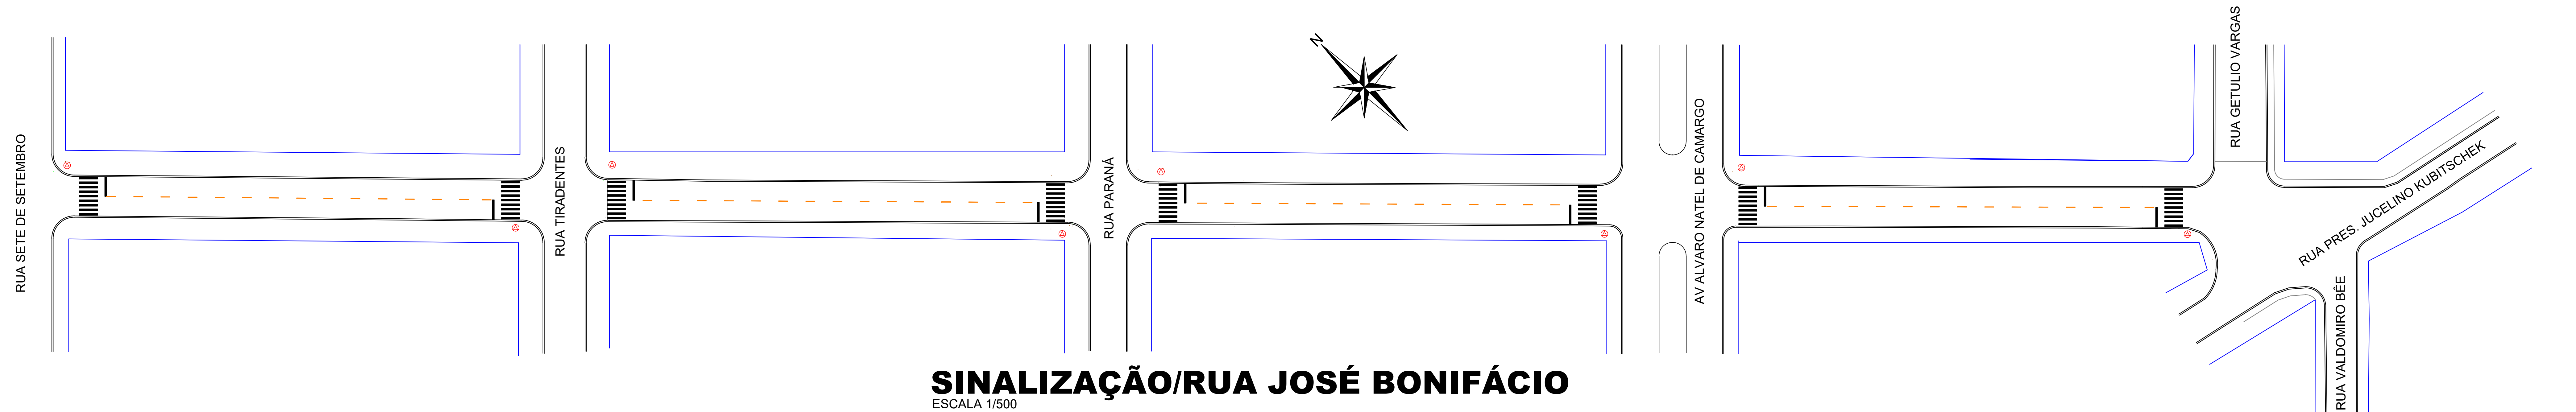

## SINALIZAÇÃO/RUA JOSÉ BONIFÁCIO


ESCALA 1/500

CODIGO	ITEM	DESCRIÇÃO DOS SERVIÇOS	UNID	QUANT
		<b>RECAPE ASFÁLTICO</b>		
	<b>1</b>	<b>SERVIÇOS PRELIMINARES</b>		
99814	1.1	LIMPEZA DE SUPERFÍCIE COM JATO DE ALTA PRESSÃO. AF_04/2019	M2	3.730,00
	<b>2</b>	<b>REPERFILAMENTO - BINDER</b>		
96402	2.1	EXECUÇÃO DE PINTURA DE LIGAÇÃO COM EMULSÃO ASFÁLTICA RR-2C. AF_11/2019	M2	3.730,00
97918	2.2	TRANSPORTE COM CAMINHÃO BASCULANTE DE 6 M³, EM VIA URBANA PAVIMENTADA, DMT ATÉ 30 KM (UNIDADE: TXKM).	TXKM	11.400,37
95996	2.3	EXECUÇÃO DE PAVIMENTO COM APLICAÇÃO DE CONCRETO ASFÁLTICO, CAMADA DE BINDER - EXCLUSIVE CARGA E TRANSPORTE. AF_11/2019	M3	111,90
	<b>3</b>	<b>CAPA DE ROLAMENTO - FAIXA C</b>		
96402	3.1	EXECUÇÃO DE PINTURA DE LIGAÇÃO COM EMULSÃO ASFÁLTICA RR-2C. AF_11/2019	M2	3.730,00
97918	3.2	TRANSPORTE COM CAMINHÃO BASCULANTE DE 6 M³, EM VIA URBANA PAVIMENTADA, DMT ATÉ 30 KM (UNIDADE: TXKM). AF_07/2020	TXKM	11.400,37
95995	3.3	EXECUÇÃO DE PAVIMENTO COM APLICAÇÃO DE CONCRETO ASFÁLTICO, CAMADA DE ROLAMENTO - EXCLUSIVE CARGA E TRANSPORTE. AF_11/2019	M3	111,90
	<b>4</b>	<b>SINALIZAÇÃO</b>		
102509	4.1	PINTURA DE FAIXA DE PEDESTRE OU ZEBRADA TINTA RETRORREFLETIVA A BASE DE RESINA ACRÍLICA COM MICROESFERAS DE VIDRO, E = 30 CM, APLICAÇÃO MANUAL.	M2	152,18

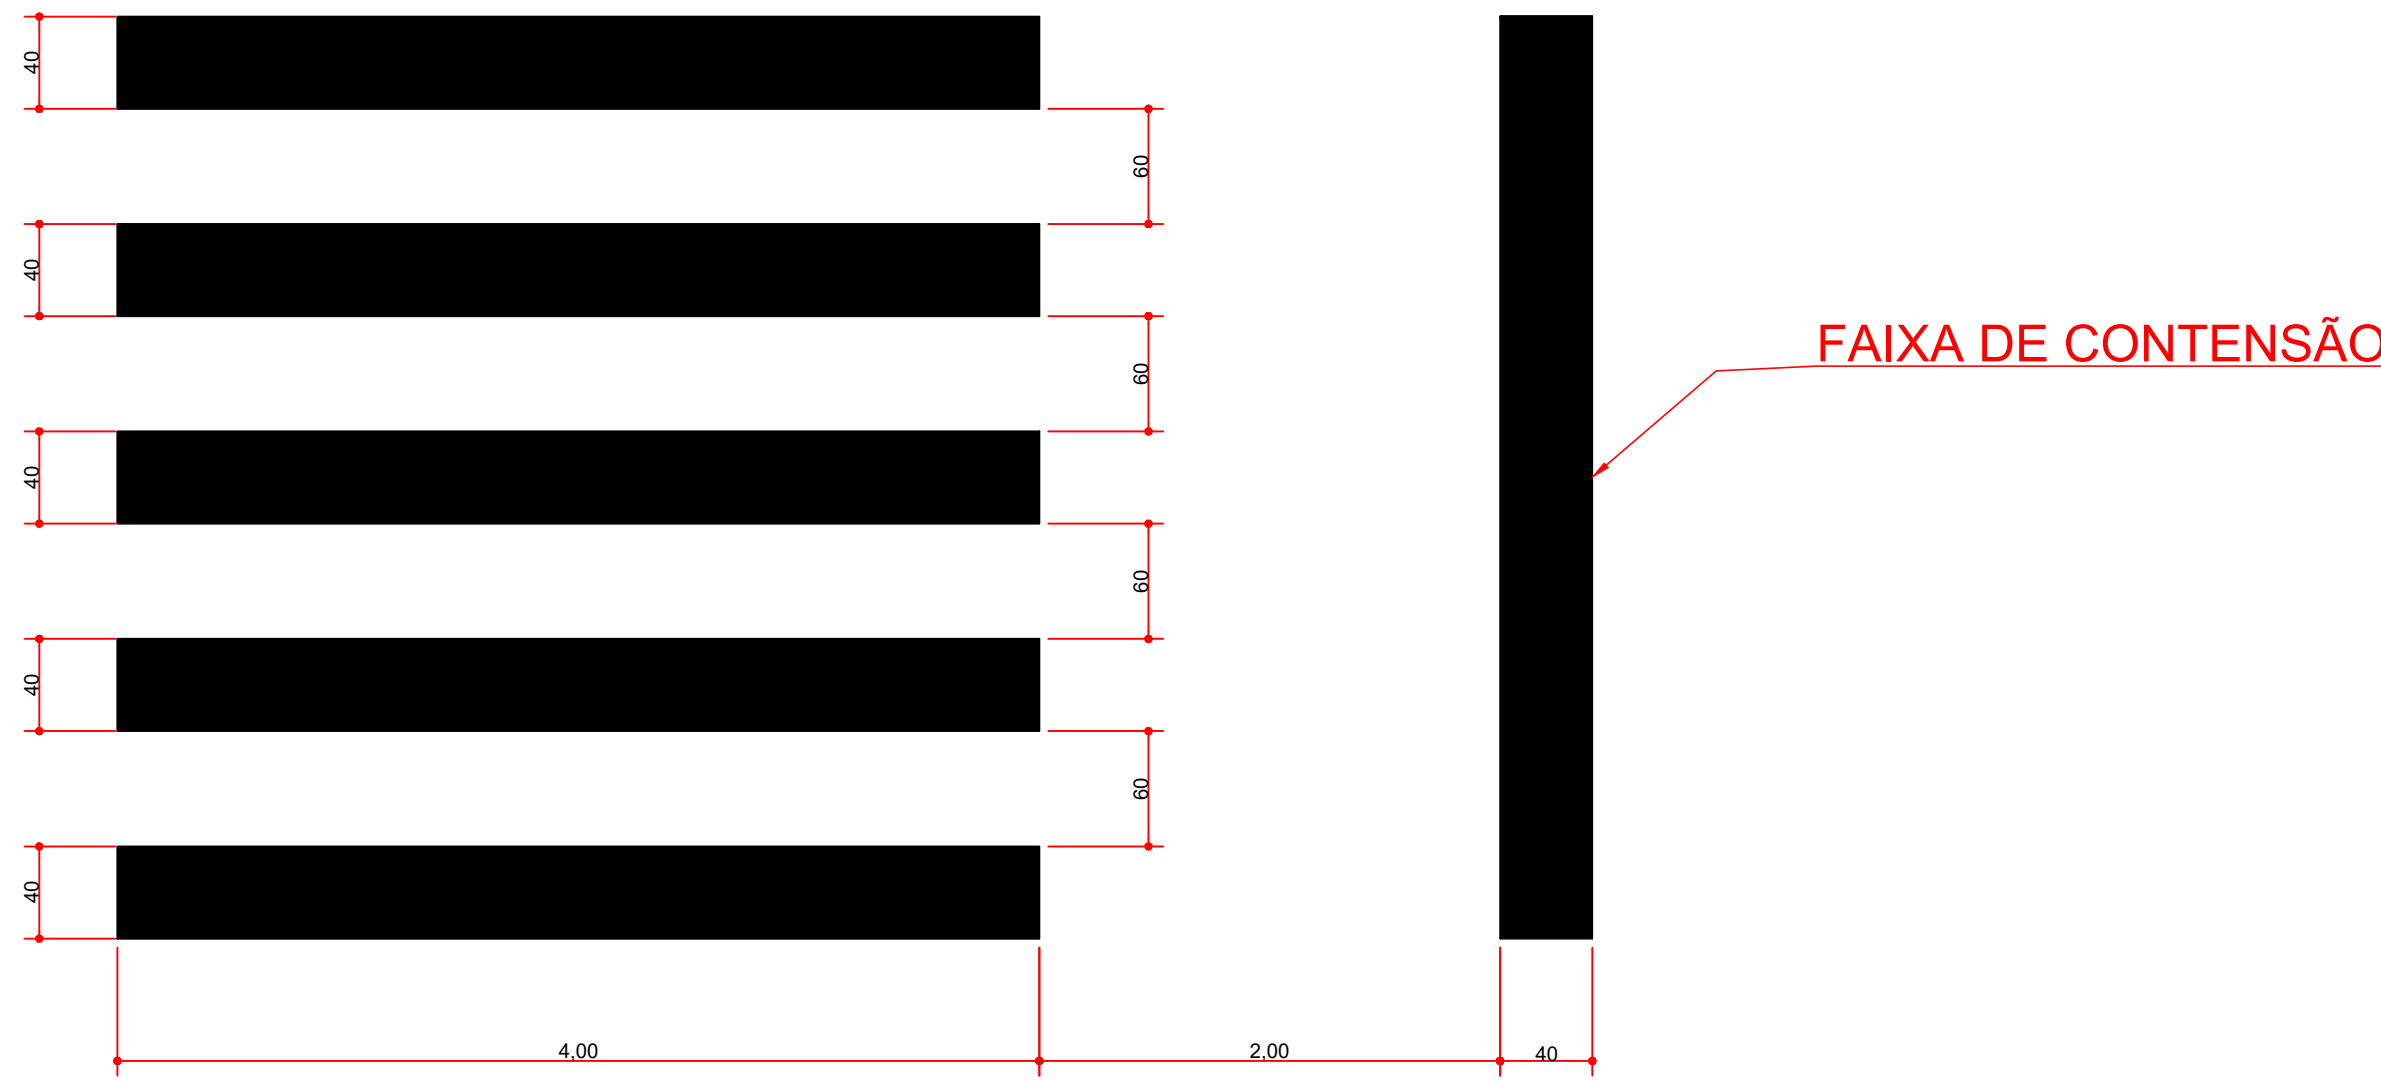

### DETALHE DAS FAIXAS PARA TRAVESSIAS DE PEDESTRES

SEM ESCALA

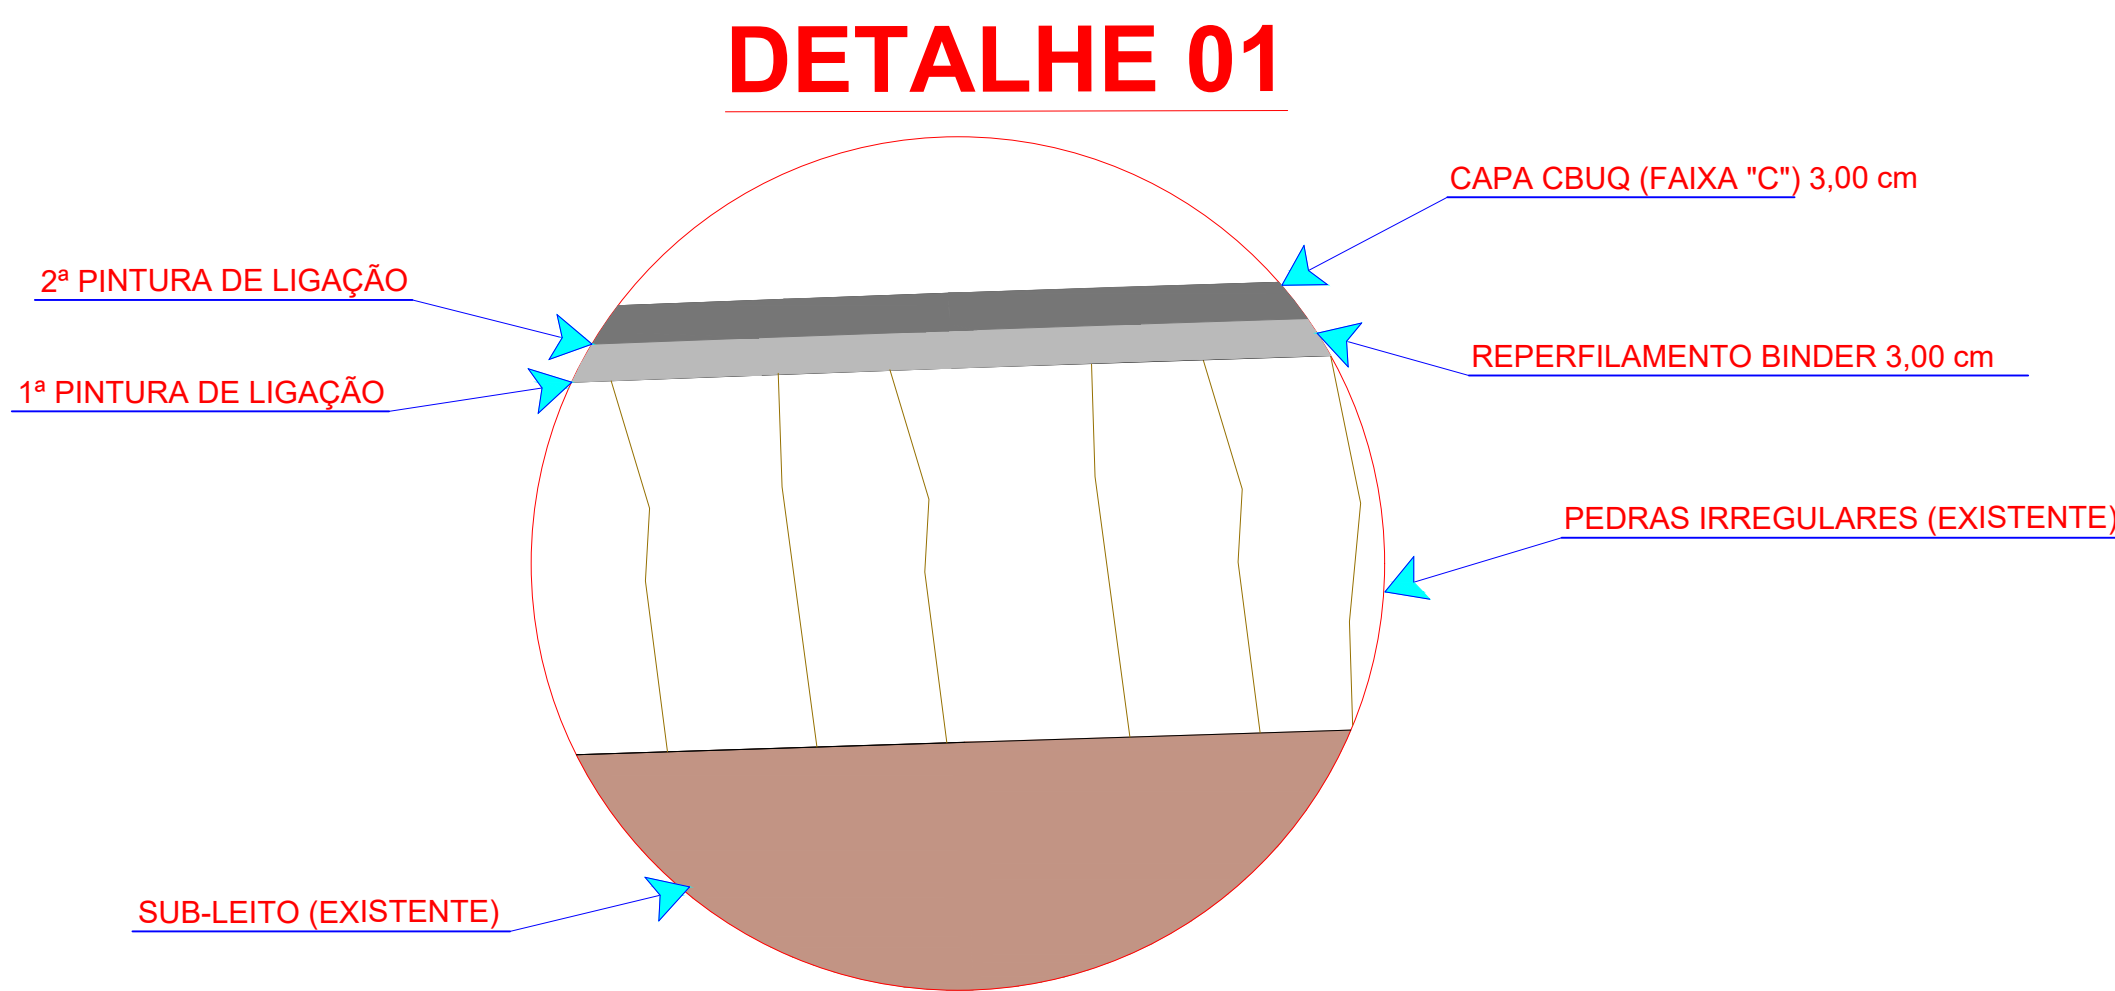

### DETALHE 01

Detalhe transversal de recape em CBUQ com pavimento de pedras irregulares existentes.  
S/Escala

### TABELA DE CONVENÇÕES

- ALINHAMENTO PREDIAL
- PAVIMENTAÇÃO COM RECAPE ASFÁLTICO - A EXECUTAR
- PAVIMENTAÇÃO ASFÁLTICA - EXISTENTE
- PAVIMENTAÇÃO COM PEDRAS IRREGULARES - EXISTENTE
- MEIO FIO - EXISTENTE
- MEIO FIO A SER EXECUTADO
- MEIO FIO REBAIXADO A SER EXECUTADO
- PLACA EXISTENTE PREFERENCIAL
- PLACA A COLOCAR PREFERENCIAL
- RAMPA DE ACESSIBILIDADE MODELO 01
- RAMPA DE ACESSIBILIDADE MODELO 02
- SINALIZAÇÃO HORIZONTAL
- SINALIZAÇÃO VERTICAL
- DRENAGEM EXISTENTE

Aprovação:

Obra:	RECAPE ASFÁLTICO - LOTE 01 RUA JOSÉ BONIFÁCIO - ÁREA: 3.730,00m²		
Local:	LAR. DO SUL/Pr	Prefeitura Municipal:	Folha:
Escala:	INDICADA		04/12
Data:	JUNHO/2021	Proprietário:	Arquivo Digital:
Desenho:	EDSON	PREF. MUN. DE LARANJEIRAS DO SUL CNPJ. 76.205.970/0001-95 AV. HENRIQUE BARRETO - PAÇO MUNICIPAL Nº 01 CEP: 85201-000 FONE (042) 3635-4100 LARANJEIRAS DO SUL/PR	RECAPE Última Atualização: 01 / 06 / 2021
PLANTA BAIXA RECAPE ASFÁLTICO, SINALIZAÇÃO E ACESSIBILIDADE - SÍNTESE DE SERVIÇOS - TABELAS DE CONVENÇÕES			
Resp.p/ Projeto:		Laranjeiras do Sul PR 81200-000	