



TABELA DE CONVENÇÕES

	ALINHAMENTO PREDIAL
	PAVIMENTAÇÃO COM RECAPE ASFÁLTICO - A EXECUTAR
	PAVIMENTAÇÃO ASFÁLTICA - EXISTENTE
	PAVIMENTAÇÃO COM PEDRAS IRREGULARES - EXISTENTE
	MEIO FIO - EXISTENTE
	MEIO FIO A SER EXECUTADO
	MEIO FIO REBAIXADO A SER EXECUTADO
	PLACA EXISTENTE PREFERENCIAL
	PLACA A COLOCAR PREFERENCIAL
	RAMPA DE ACESSIBILIDADE MODELO 01
	RAMPA DE ACESSIBILIDADE MODELO 02
	SINALIZAÇÃO HORIZONTAL
	SINALIZAÇÃO VERTICAL
	DRENAGEM EXISTENTE

IMPLANTAÇÃO/RUA GETÚLIO VARGAS
ESCALA 1/500

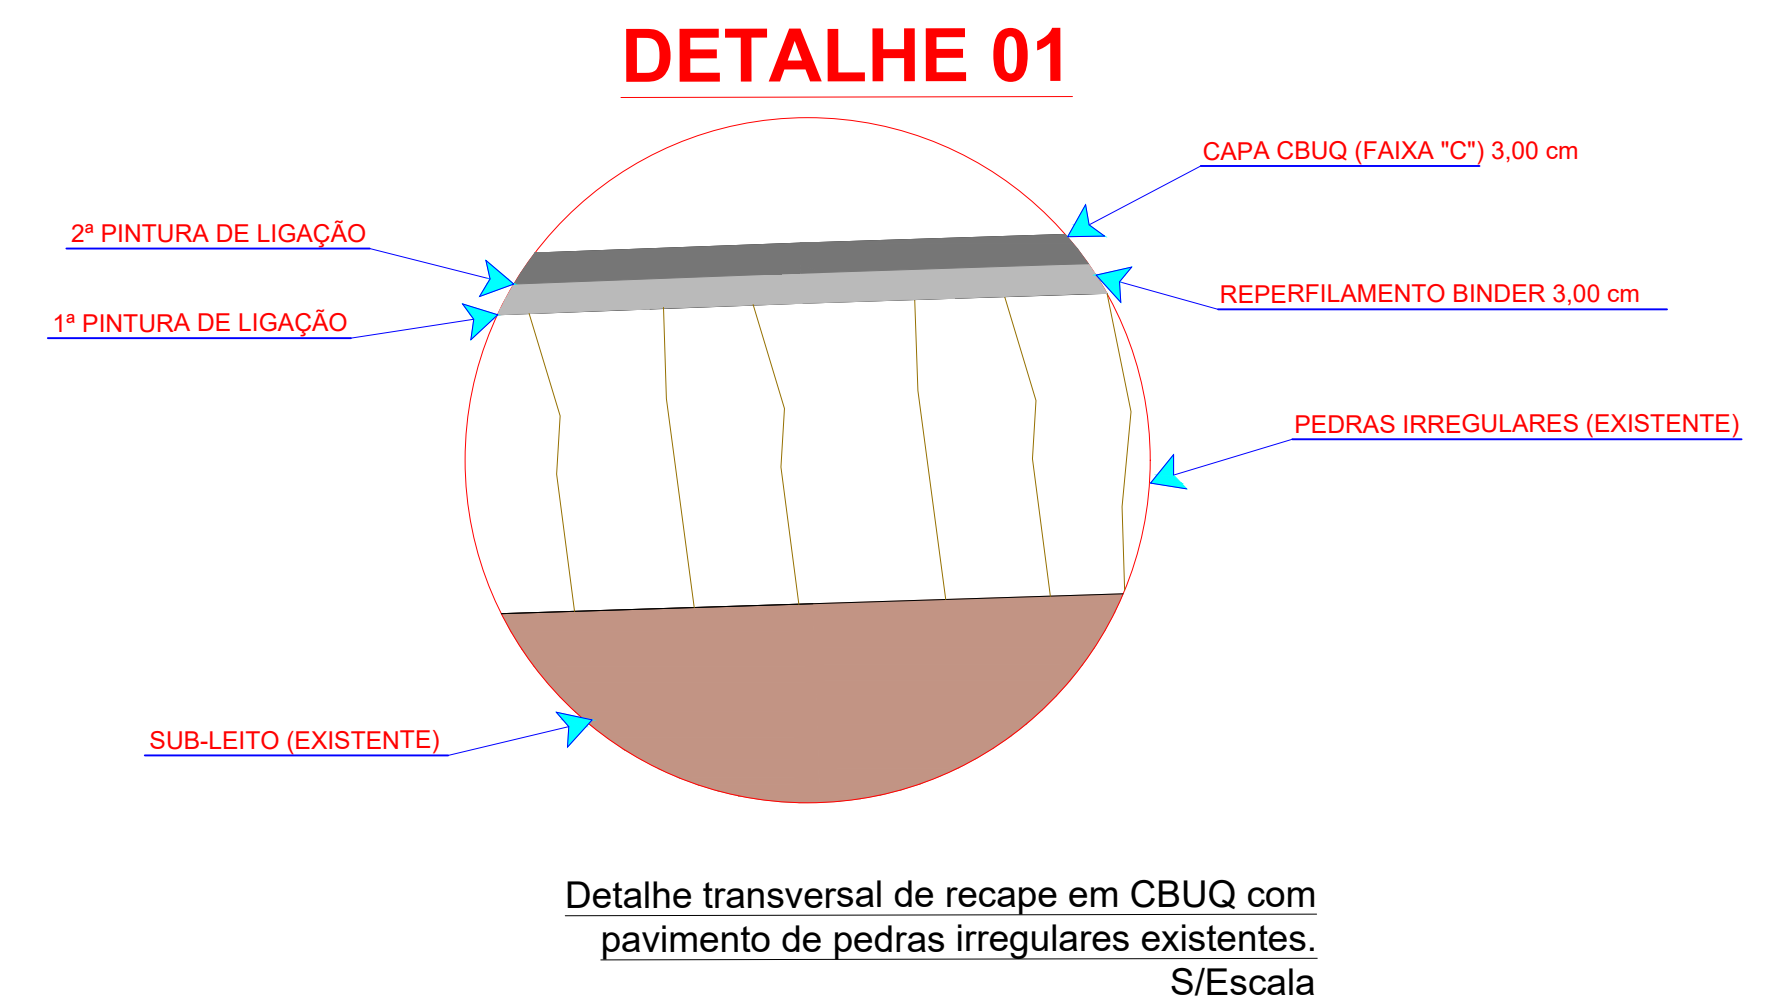

Detalhe transversal de recape em CBUQ com pavimento de pedras irregulares existentes. S/Escala

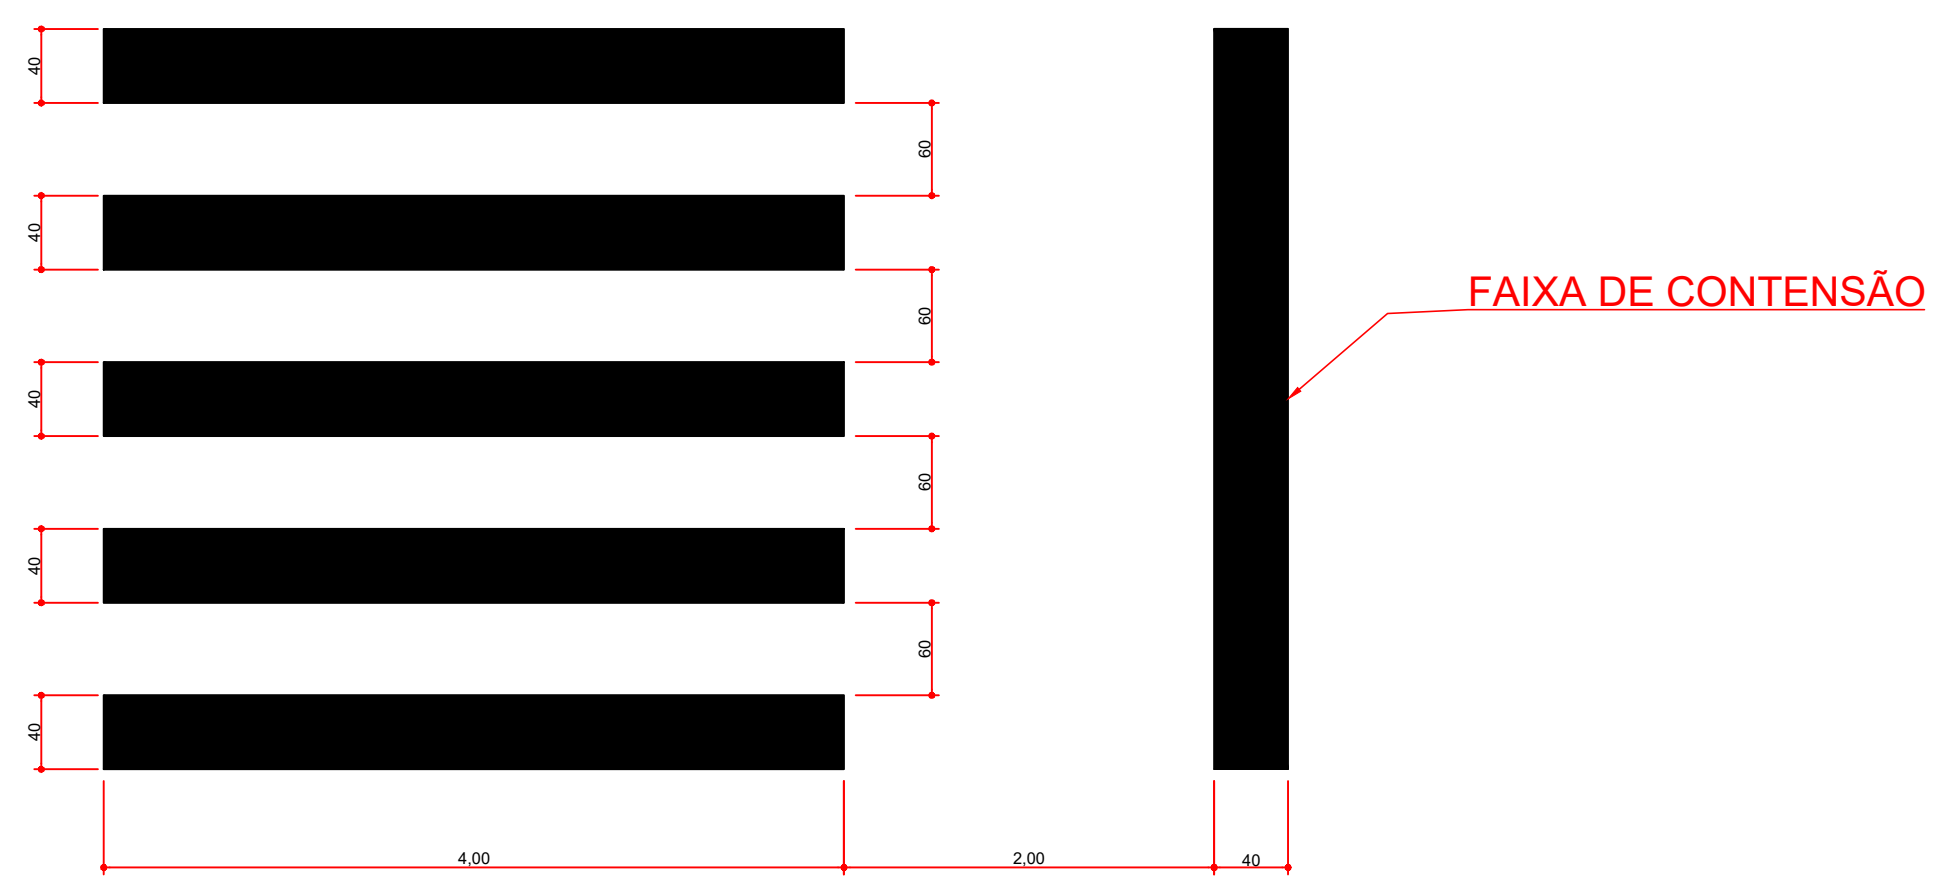

DETALHE DAS FAIXAS PARA TRAVESSIAS DE PEDESTRES
SEM ESCALA



SINALIZAÇÃO/RUA GETÚLIO VARGAS
ESCALA 1/500

CODIGO	ITEM	DESCRIÇÃO DOS SERVIÇOS	UNID	QUANT
RECAPE ASFÁLTICO				
1 SERVIÇOS PRELIMINARES				
99814	1.1	LIMPEZA DE SUPERFÍCIE COM JATO DE ALTA PRESSÃO. AF_04/2019	M2	4.003,00
	1.2	REMOÇÃO PROFUNDO - ESCAVACAO MACADAME GRADUADO (CBUQ)	UNID	3,00
2 REPERFILAMENTO - BINDER				
96396	2.1	EXECUÇÃO E COMPACTAÇÃO DE BASE E OU SUB-BASE PARA PAVIMENTAÇÃO DE BRITA GRADUADA SIMPLES - EXCLUSIVO TRANSPORTE COM CAMINHÃO BASCULANTE DE 8 M³, EM VIA URBANA PAVIMENTADA. DMT ATÉ 30 KM (UNIDADE: TXKM).	M3	40,00
97918	2.2	EXECUÇÃO DE IMPRIMAÇÃO COM ASFALTO DILUÍDO CM-30. AF_11/2019	M2	200,00
96401	2.3	EXECUÇÃO DE PINTURA DE LIGAÇÃO COM EMULSÃO ASFÁLTICA RR-2C. AF_11/2019	M2	4.003,00
96402	2.4	TRANSPORTE COM CAMINHÃO BASCULANTE DE 8 M³, EM VIA URBANA PAVIMENTADA. DMT ATÉ 30 KM (UNIDADE: TXKM).	TXKM	12.234,77
97918	2.5	EXECUÇÃO DE PAVIMENTO COM APLICAÇÃO DE CONCRETO ASFÁLTICO. CAMADA DE BINDER - EXCLUSIVO CARGA E TRANSPORTE. AF_11/2019	M3	120,09
3 CAPA DE ROLAMENTO - FAIXA C				
96402	3.1	EXECUÇÃO DE PINTURA DE LIGAÇÃO COM EMULSÃO ASFÁLTICA RR-2C. AF_11/2019	M2	4.003,00
97918	3.2	TRANSPORTE COM CAMINHÃO BASCULANTE DE 8 M³, EM VIA URBANA PAVIMENTADA. DMT ATÉ 30 KM (UNIDADE: TXKM).	TXKM	12.234,77
95995	3.3	EXECUÇÃO DE PAVIMENTO COM APLICAÇÃO DE CONCRETO ASFÁLTICO. CAMADA DE ROLAMENTO - EXCLUSIVO CARGA E TRANSPORTE. AF_11/2019	M3	120,09
4 SINALIZAÇÃO				
102509	4.1	PINTURA DE FAIXA DE PEDESTRE OU ZEBRADE TINTA RETRORREFLETIVA A BASE DE RESINA ACRÍLICA COM MICROESFERAS DE VIDRO. E = 30 CM. APLICAÇÃO MANUAL.	M2	163,32

Aprovação:

Obra:

RECAPE ASFÁLTICO - LOTE 02
RUA GETULIO VARGAS - ÁREA: 4.003,00m2

Local:

LAR. DO SUL/Pr

Escala:

INDICADA

Data:

JUNHO/2021

Desenho:

EDSON

Prefeitura Municipal:

Proprietário:

PREF. MUN. DE LARANJEIRAS DO SUL
CNPJ. 76.205.970/0001-95
AV. HONÓRIO BARBOSA - PAÇO MUNICIPAL Nº 01
CEP. 85301-000 FONE (042) 3635-8100
LARANJEIRAS DO SUL/PR

Arquivo Digital:

RECAPE

Última Atualização:

01 / 06 / 2021

02/11

PLANTA BAIXA RECAPE ASFÁLTICO, SINALIZAÇÃO E ACESSIBILIDADE - SÍNTESE DE SERVIÇOS - TABELAS DE CONVENÇÕES

Resp. p/ Projeto:

SECRETARIA DE OBRAS E URBANISMO

FONES (042) 3635-8131 e 3635-8107

Laranjeiras do Sul

PREFEITURA