



IMPLANTAÇÃO/RUA SARG. JOÃO DO NASCIMENTO LOPES - TRECHO I
ESCALA 1/500

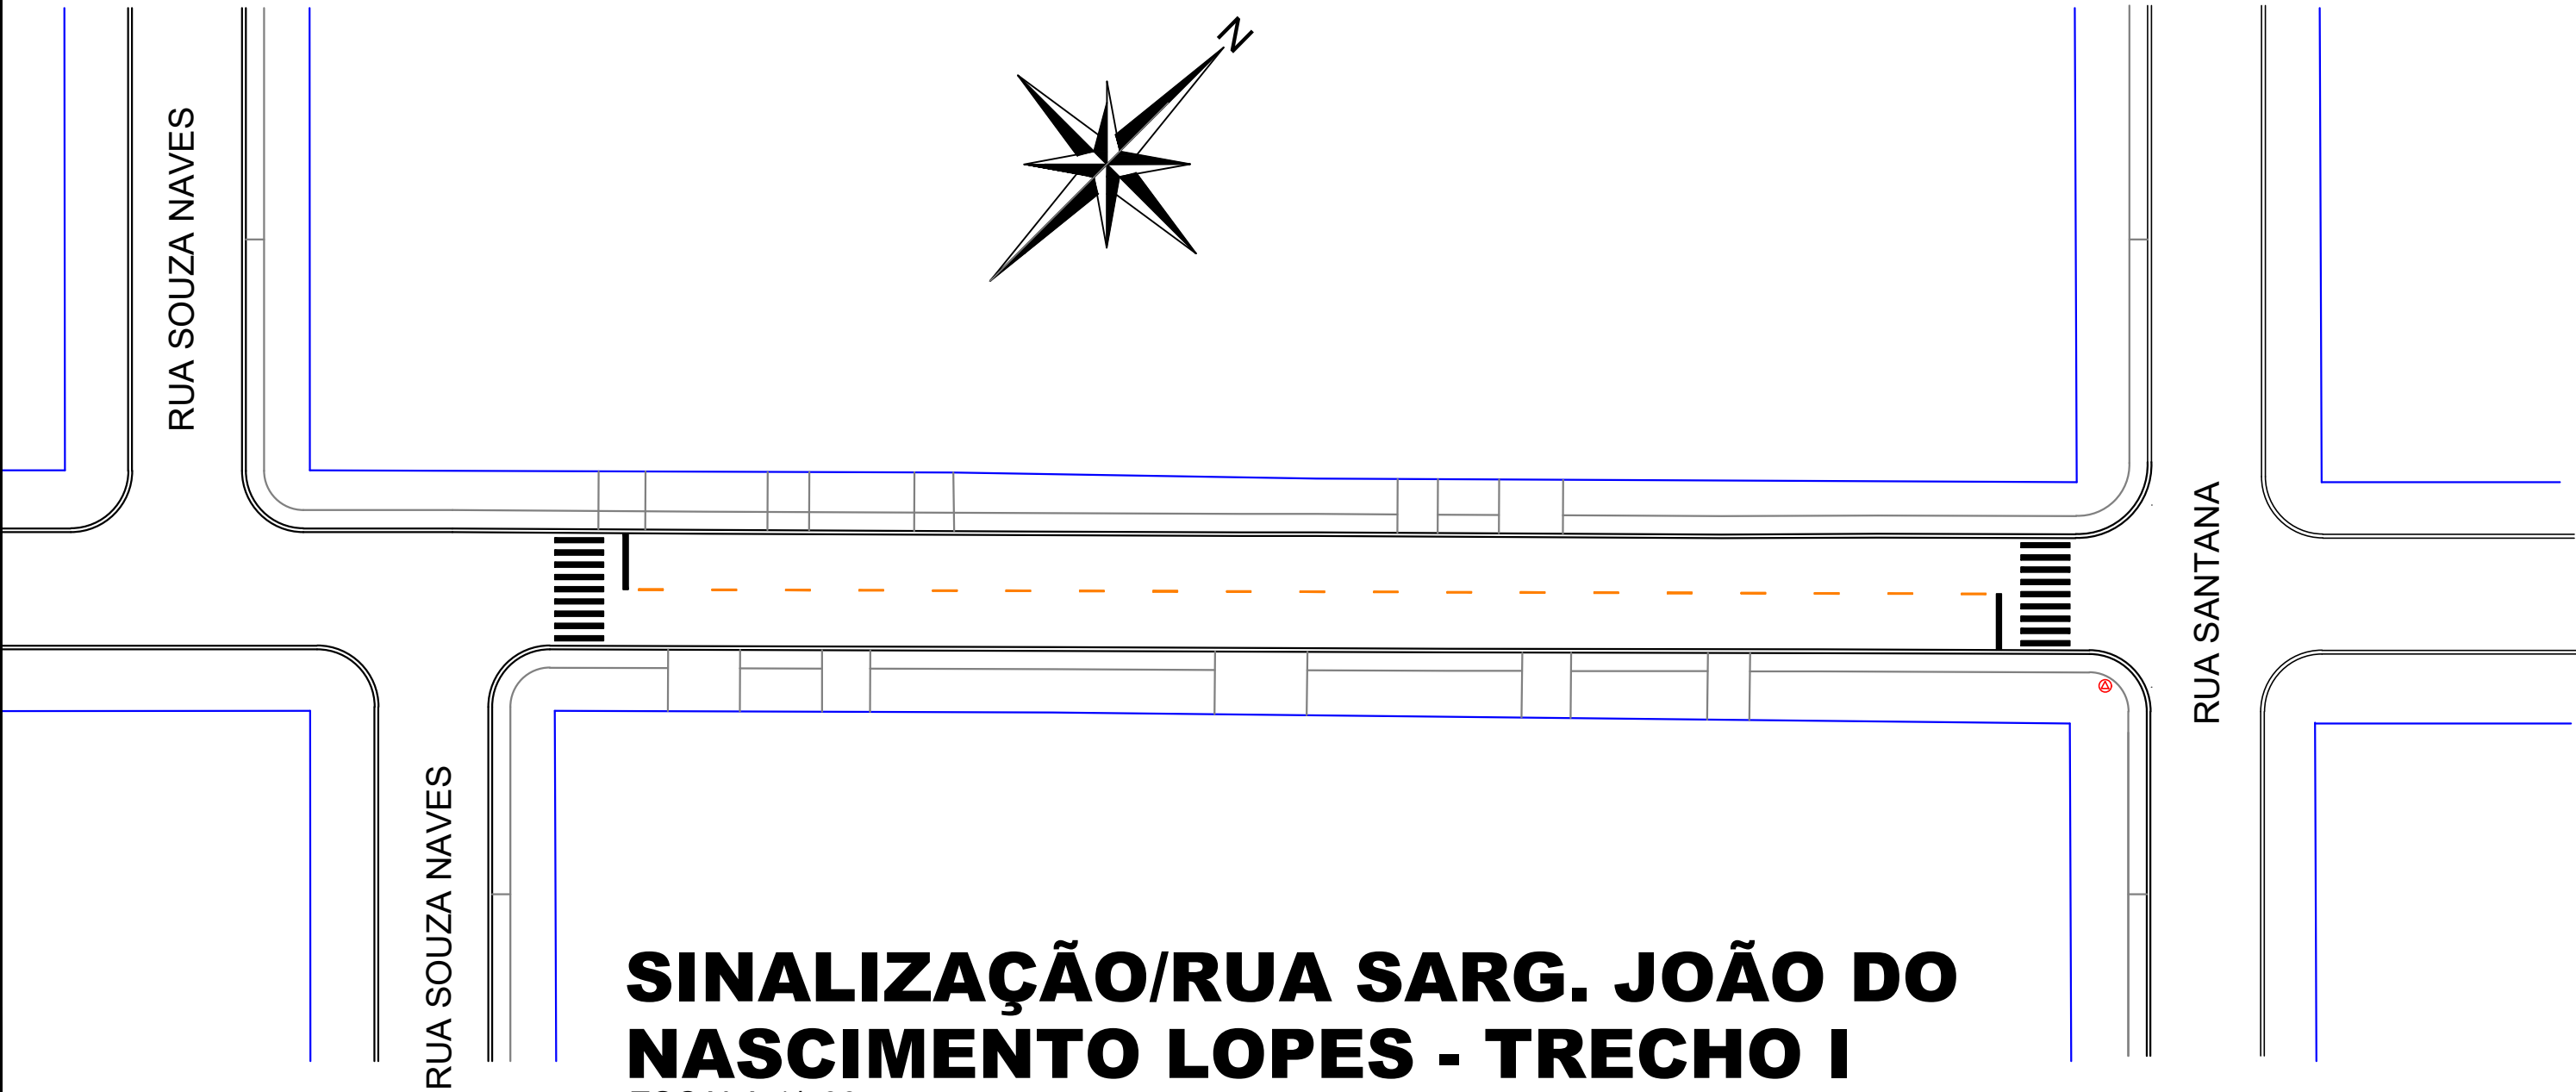


SINALIZAÇÃO/RUA SARG. JOÃO DO NASCIMENTO LOPES - TRECHO I
ESCALA 1/500

TABELA DE CONVENÇÕES

- ALINHAMENTO PREDIAL
- PAVIMENTAÇÃO COM RECAPE ASFÁLTICO - A EXECUTAR
- PAVIMENTAÇÃO ASFÁLTICA - EXISTENTE
- PAVIMENTAÇÃO COM PEDRAS IRREGULARES - EXISTENTE
- MEIO FIO - EXISTENTE
- MEIO FIO A SER EXECUTADO
- MEIO FIO REBAIXADO A SER EXECUTADO
- PLACA EXISTENTE PREFERENCIAL
- PLACA A COLOCAR PREFERENCIAL
- RAMPA DE ACESSIBILIDADE MODELO 01
- RAMPA DE ACESSIBILIDADE MODELO 02
- SINALIZAÇÃO HORIZONTAL
- SINALIZAÇÃO VERTICAL
- DRENAGEM EXISTENTE

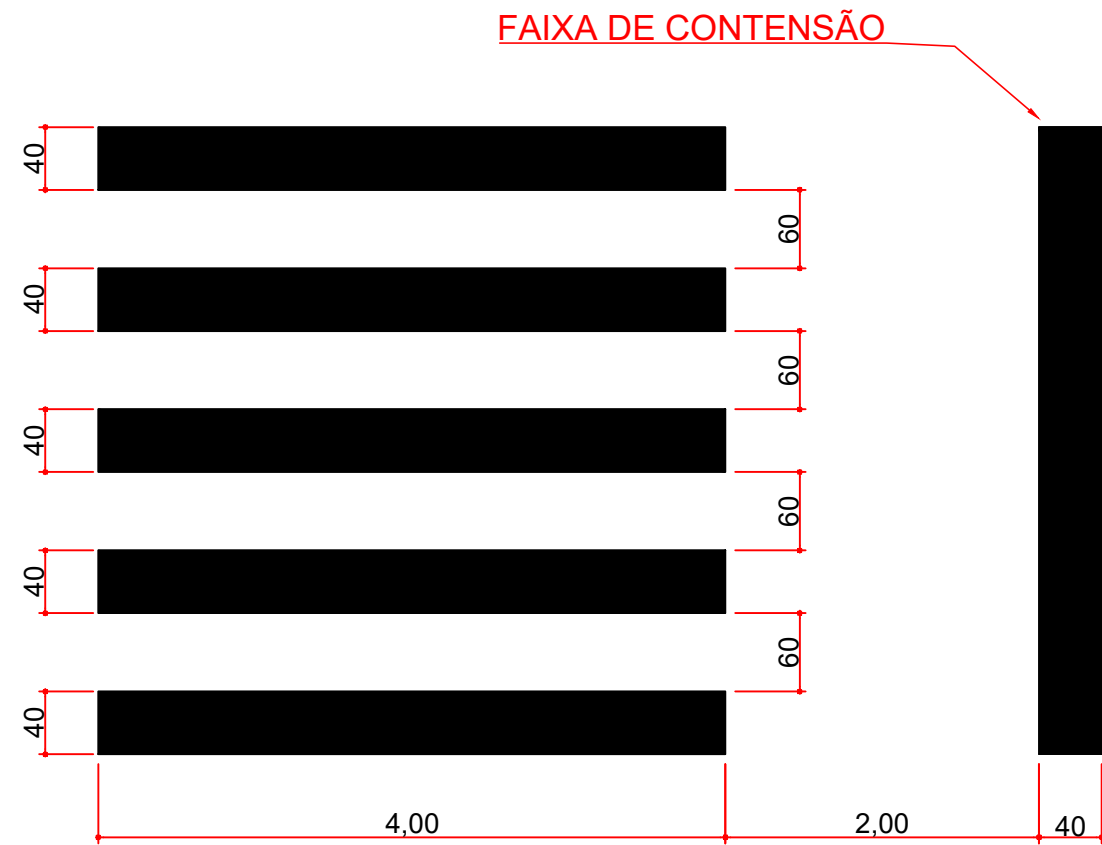

DETALHE DAS FAIXAS PARA TRAVESSIAS DE PEDESTRES
SEM ESCALA

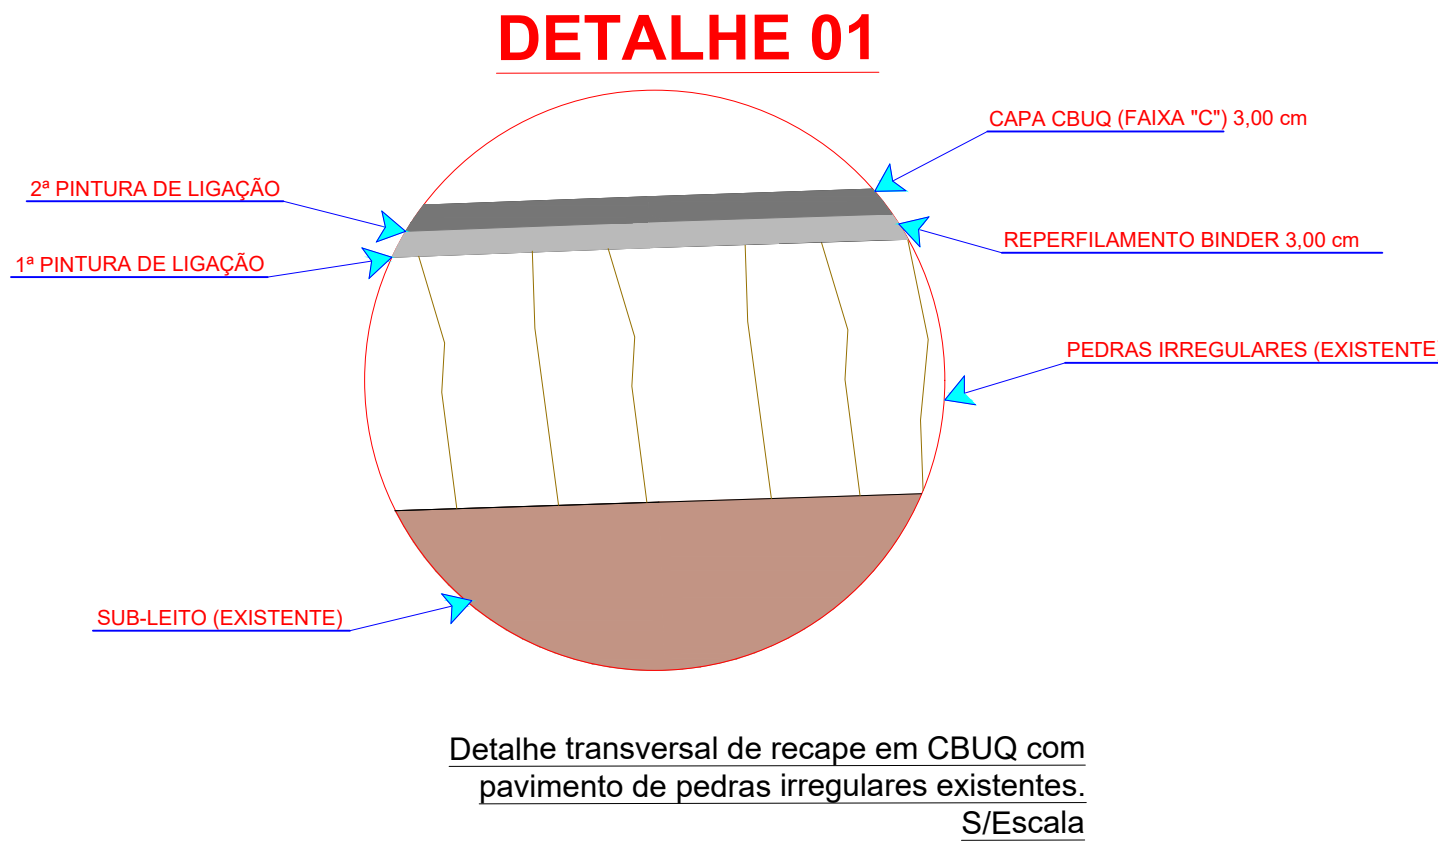

CODIGO	ITEM	DESCRIÇÃO DOS SERVIÇOS	UND	QUANT
RECAPE ASFÁLTICO				
1 SERVIÇOS PRELIMINARES				
99814	1.1	LIMPEZA DE SUPERFÍCIE COM JATO DE ALTA PRESSÃO. AF_04/2019	M2	1.211,00
2 REPERFILAMENTO - BINDER				
96402	2.1	EXECUÇÃO DE PINTURA DE LIGAÇÃO COM EMULSÃO ASFÁLTICA RR-2C. AF_11/2019	M2	1.211,00
97918	2.2	TRANSPORTE COM CAMINHÃO BASCULANTE DE 6 M³, EM VIA URBANA PAVIMENTADA, DMT ATÉ 30 KM (UNIDADE: TXKM)	TXKM	3.701,30
95996	2.3	EXECUÇÃO DE PAVIMENTO COM APLICAÇÃO DE CONCRETO ASFÁLTICO, CAMADA DE BINDER - EXCLUSIVE CARGA E TRANSPORTE. AF_11/2019	M3	36,33
3 CAPA DE ROLAMENTO - FAIXA C				
96402	3.1	EXECUÇÃO DE PINTURA DE LIGAÇÃO COM EMULSÃO ASFÁLTICA RR-2C. AF_11/2019	M2	1.211,00
97918	3.2	TRANSPORTE COM CAMINHÃO BASCULANTE DE 6 M³, EM VIA URBANA PAVIMENTADA, DMT ATÉ 30 KM (UNIDADE: TXKM). AF_07/2020	TXKM	3.701,30
95995	3.3	EXECUÇÃO DE PAVIMENTO COM APLICAÇÃO DE CONCRETO ASFÁLTICO, CAMADA DE ROLAMENTO - EXCLUSIVE CARGA E TRANSPORTE. AF_11/2019	M3	36,33
4 SINALIZAÇÃO				
102509	4.1	PINTURA DE FAIXA DE PEDESTRE OU ZEBRADA TINTA RETRORREFLETIVA A BASE DE RESINA ACRÍLICA COM MICROESFERAS DE VIDRO, E = 30 CM APLICAÇÃO MANUAL.	M2	49,41

Aprovação:

Obra:

RECAPE ASFÁLTICO - LOTE 02
RUA SARG. JOÃO DO NASC. LOPES - TRECHO I - ÁREA: 1.211,00m2

Local:

LAR. DO SUL/Pr

Escala:

INDICADA

Data:

JUNHO/2021

Desenho:

EDSON

Prefeitura Municipal:

Folha:

05/11

Proprietário:

PREF. MUN. DE LARANJEIRAS DO SUL
CNPJ. 76.205.970/0001-95
AV. HONÓRIO BABINSKI - PAÇO MUNICIPAL Nº 01
CEP. 85301-000 FONE (042) 3635-8100
LARANJEIRAS DO SUL/PR

Arquivo Digital:

RECAPE

Última Atualização:

01 / 06 / 2021

PLANTA BAIXA RECAPE ASFÁLTICO, SINALIZAÇÃO E ACESSIBILIDADE - SÍNTESE DE SERVIÇOS - TABELAS DE CONVENÇÕES

Resp. p/ Projeto:

SECRETARIA DE OBRAS E URBANISMO
FONES (042) 3635-8131 e 3635-8107

Laranjeiras do Sul
PREFEITURA