

RUA FRANCISCO PIOMONTÉS

UTM  
357972,2 m E  
7191231 m S

UTM  
358179,1 m E  
7191322 m S

## IMPLANTAÇÃO COM RECAPE ASFÁLTICO

ESCALA 1/500


RUA PADRE PAULO SCHNEIDER

AVENIDA DEP. IVAN F. DO AMARAL FILHO


### TABELA DE CONVENÇÕES

- ALINHAMENTO PREDIAL
- CAÇADA EM CONCRETO PEDESTRES - À EXECUTAR
- CAÇADA EM CONCRETO PEDESTRES - EXISTENTE
- GUIA PODOTÁTIL À EXECUTAR
- MEIO FIO - EXISTENTE
- MEIO FIO A SER EXECUTADO
- MEIO FIO REBAIXADO A SER EXECUTADO
- POSTE DE ILUMINAÇÃO
- PLACA PREFERENCIAL EXISTENTE
- PLACA PREFERENCIAL A COLOCAR
- RAMPA DE ACESSIBILIDADE MODELO 01
- RAMPA DE ACESSIBILIDADE MODELO 02
- SINALIZAÇÃO HORIZONTAL
- SINALIZAÇÃO VERTICAL
- DRENAGEM EXISTENTE


### DETALHE DA CALÇADA PARA PEDESTRE SEM ESCALA

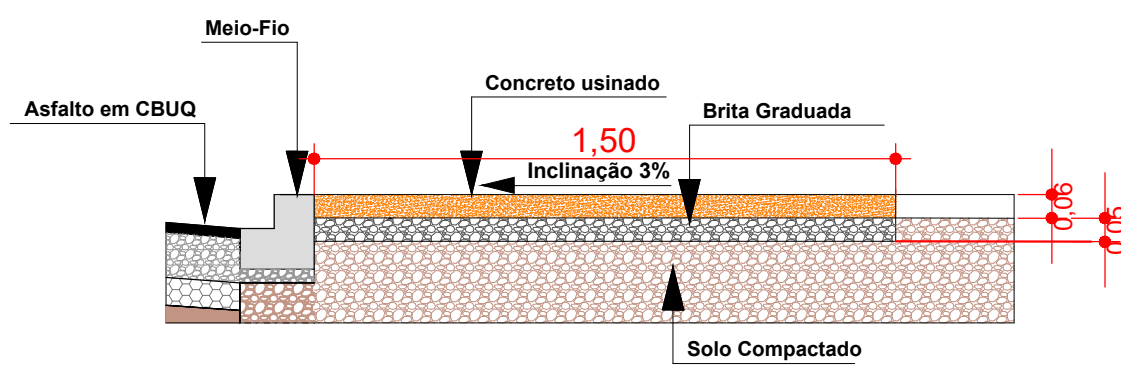

DETALHE A

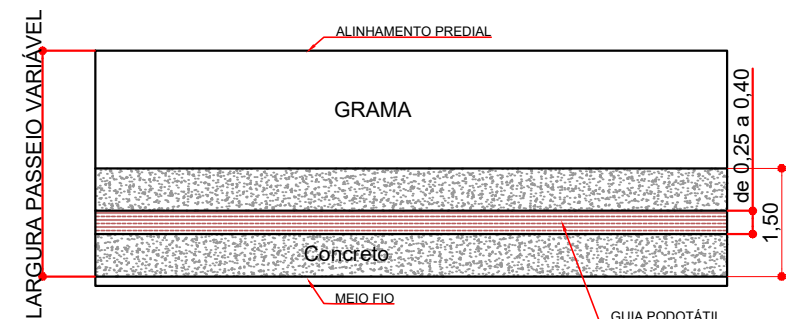


DETALHE B

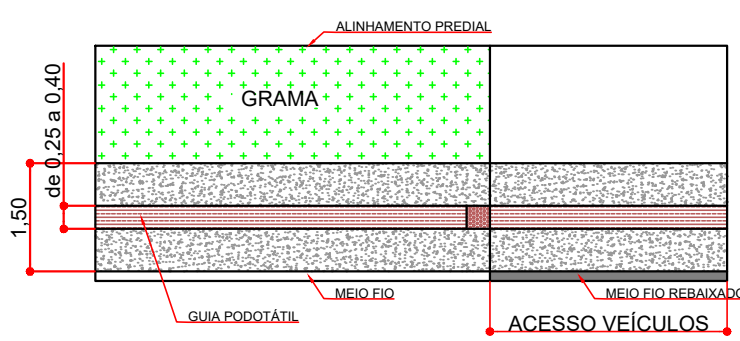


DETALHE C


### DETALHE 01

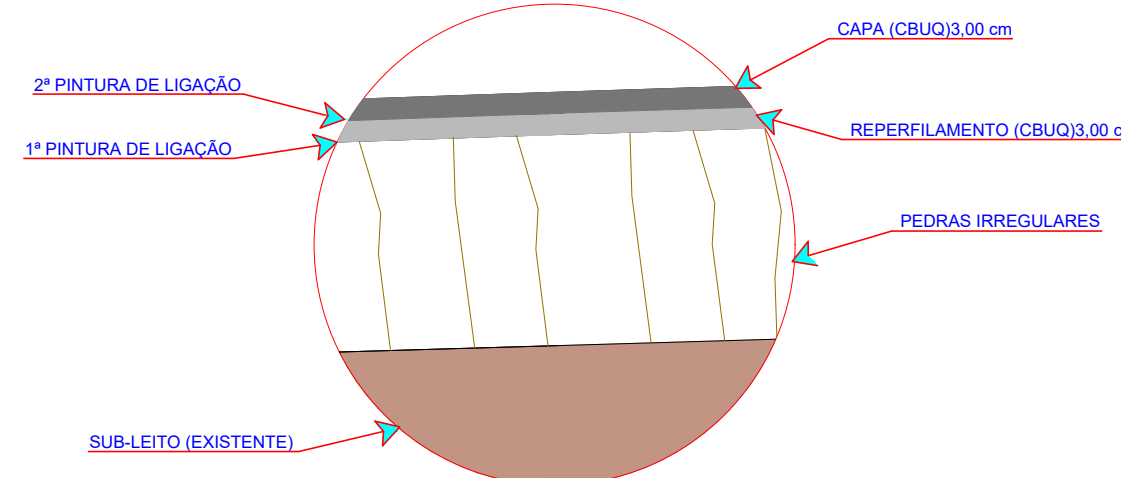


Detalhe transversal de recape em CBUQ com pavimento de pedras irregulares existentes. S/Escala

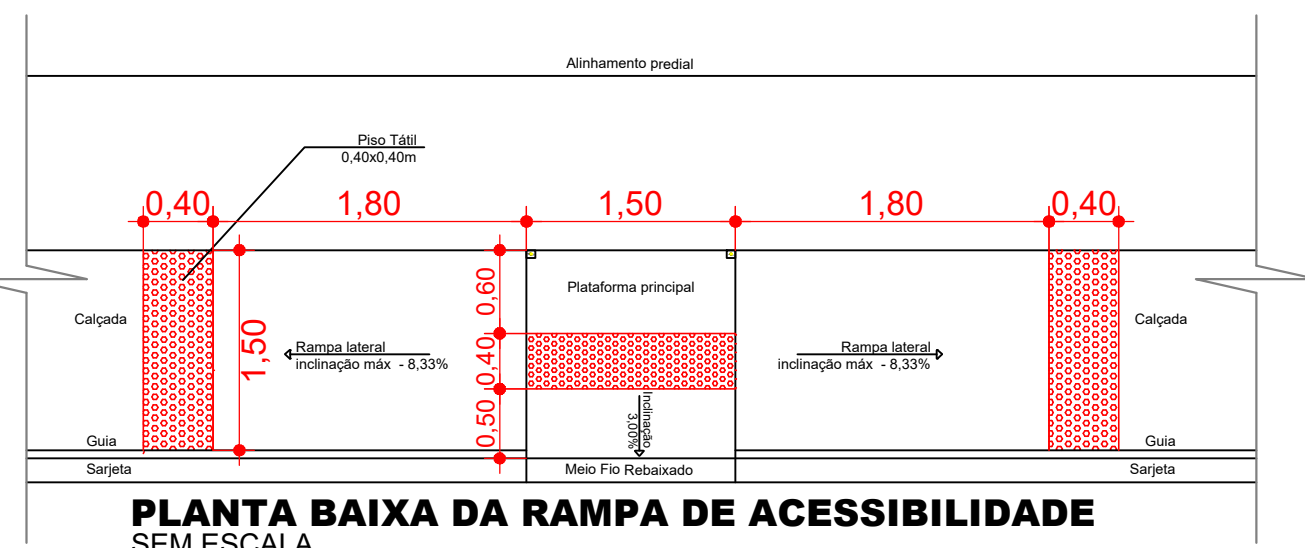

PLANTA BAIXA DA RAMPA DE ACESSIBILIDADE SEM ESCALA

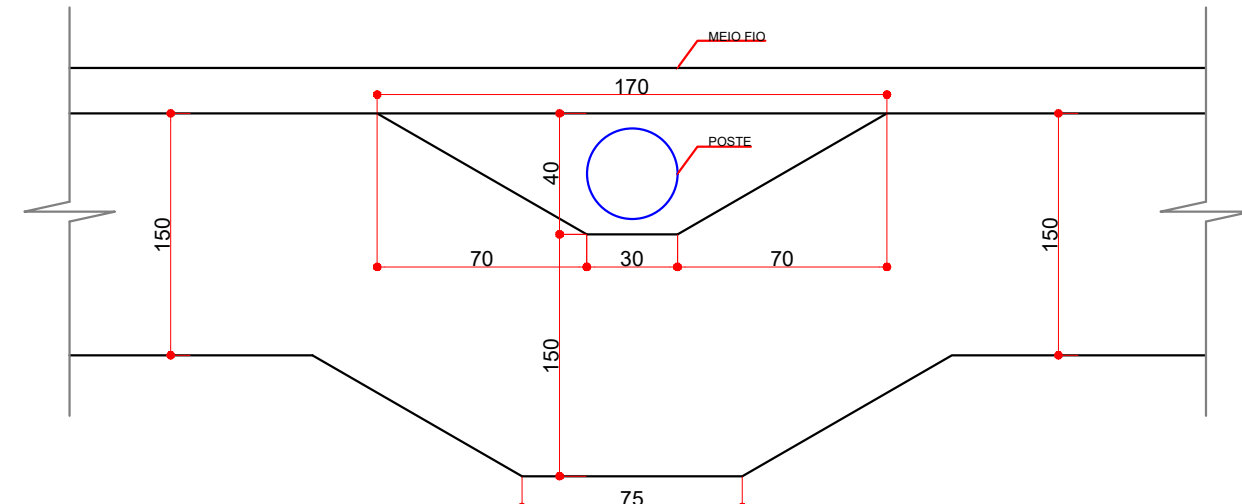

DETALHE DA CALÇADA AONDE HOUVER POSTE SEM ESCALA

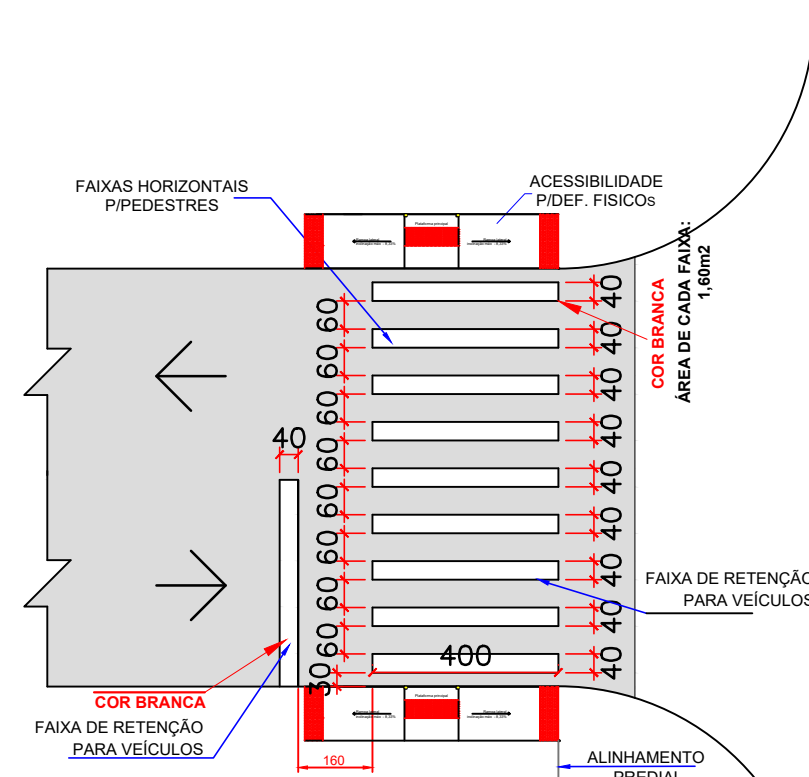

DETALHE IMPLANTAÇÃO DAS FAIXAS SEM ESCALA

RUA FRANCISCO PIOMONTÉS

## SINALIZAÇÃO HORIZONTAL E VERTICAL

ESCALA 1/500

RUA PADRE PAULO SCHNEIDER

AVENIDA DEP. IVAN F. DO AMARAL FILHO

RECAPE ASFÁLTICO						
RUA VERIEADOR ANTONIO RIBEIRO DE OLIVEIRA - 2.021,50M2						
Projeto:	Local da Obra:	Código	Origem	DESCRIÇÃO DOS SERVIÇOS	QUANT	UNIT
4				REVESTIMENTO		
PAY-085	PM Curitiba			Limpeza e Lavagem da pista (Recapê)	2.021,50	0,60
5611004	DER			Pintura de ligação com RPS-10 - exclusão emulsão	4.043,00	0,28
5854202	DER mat			Fornecimento de emulsão RPS-10 - pintura de ligação	2,02	3.856,47
5700004	DER			CBUQ - Reperfilamento (Quantidade menor que 10000 toneladas)	154,04	223,72
	transporte			Anela		
	transporte			Cal Hotatada CH-1		
	transporte			Brita (14/10)		
	transporte			Massa		
5850001	DER mat			Fornecimento de CAP - CBUQ (Quantidade menor que 10000 toneladas)	7,70	5.723,99
5700005	DER			CBUQ - CAPA Traço 1 (Quantidade menor que 10000 toneladas)	154,04	223,72
	transporte			Anela		
	transporte			Cal Hotatada CH-1		
	transporte			Brita (14/10)		
	transporte			Massa		
5850003	DER mat			Fornecimento de CAP - CBUQ (Quantidade menor que 10000 toneladas)	7,70	5.723,99
6				SERVIÇOS DE URBANIZAÇÃO		
6207003	DER			Demolição de Concreto Simples (calçada e outros)	0,42	148,71
6207003	DER			Lastro de Brita	13,50	157,49
6207003	DER			Calçada Concreto (e = 6,00 cm)	270,00	34,03
	transporte			Cimento		
	transporte			Anela		
	transporte			Brita		
6207003	DER			Rampa para PNE com Piso Tátil (NBR 9050) - Modelo 02 - 5,34 m2	8,00	441,11
7				SINALIZAÇÃO DE TRÁNSITO		
6207003	DER			Faixa de Sinalização Horizontal c/ tinta resina acrílica base solvente - (0,034 m2/m2)	82,48	28,46
8				DRENAGEM		
6207003	DER			Limpeza de bueiro	7,00	136,63
9				SERVIÇOS EXTRAS - DRENAGEM		
6207003	DER			Onda de ferro fundido simples com regulado, 300 x 1000 mm, assentada com argamassa 1 : 3 cimento: areia - fornecimento e instalação, A.F. 08/2021	7,00	478,21
10				ENSAIOS TECNOLÓGICOS		
102002	SINAPI			Os custos com mobilização e desmobilização de equipe e equipamentos para a extração de amostras para os ensaios tecnológicos, exceto de capa asfáltica, serão de responsabilidade da empresa executora da obra)		
11						
7.4	DA/RRS			Ensaio de Percentagem de Betume - Misturas Betuminosas	3,00	170,09
74022/93	SEIL/2016			Ensaio de Controle do Grau de Compactação da Mistura Asfáltica	3,00	99,50
74022/95	SEIL/2016			Ensaio de Densidade do Material Betuminoso	3,00	81,08
74022/95	SEIL/2016			Ensaio de Tração por Compressão Diametral - Misturas Betuminosas	3,00	219,00
7.1	DA/RRS			Extração de Corpo de Prova de Concreto Asfáltico com Sonda Rotativa	3,00	132,62

Aprovação:

Obra: <b>PAVIMENTAÇÃO RECAPE ASFÁLTICO</b> <b>RUA VER. ANTONIO R. DE OLIVEIRA - ÁREA: 2.021,50m2</b>		
Local: LAR. DO SUL/Pr	Prefeitura Municipal:	Folha: <b>01/12</b>
Escala: INDICADA		
Data: JUNHO/2021	Proprietário: <b>PREF. MUN. DE LARANJEIRAS DO SUL</b> <b>CNPJ. 76.205.970/0001-95</b> AV. HONÓRIO BABINSKI - PAÇO MUNICIPAL Nº 01 CEP. 85301-000 FONE (042) 3635-8100 LARANJEIRAS DO SUL/PR	Arquivo Digital: RECAPE
Desenho: EDSON		Última Atualização: 08 / 02 / 2022

PLANTA BAIXA RECAPE ASFÁLTICO, SINALIZAÇÃO E ACESSIBILIDADE - SÍNTESE DE SERVIÇOS - TABELAS DE CONVENÇÕES



Resp. p/ Projeto:

SECRETARIA DE OBRAS E URBANISMO  
FONES (042) 3635-6131 e 3635-8107

