

IMPLANTAÇÃO COM O RECAPE ASFÁLTICO

ESCALA 1/500

Projeto:		RECAPE ASFÁLTICO	
Local da Obra:		RUA VICENTE LOURENÇO RUTHS - 1.586,00m2	
Código	Origem	DESCRIÇÃO DOS SERVIÇOS	QUANT
4		REVESTIMENTO	
PAV-085	PM Curitiba	Limpeza e Lavagem da pista (Recape)	1.586,00
561100A	DER	Pintura de ligação com RR-10 - exclusiva emulsão	3.172,00
588420B	DER mat	Fornecimento de emulsão RR-10 - pintura de ligação 1ª e 2ª camada	1,69
570000A	DER	CBUQ - Reperfilamento (Quantidade menor que 10000 toneladas)	120,85
	transporte	Área	
	transporte	Cal Hidratada CH-1	
	transporte	Brita (usina)	
	transporte	Massa	
588000H	DER mat	Fornecimento de CAP - CBUQ (Quantidade menor que 10000 toneladas)	6,04
570000B	DER	CBUQ - CAPA Traço 1 (Quantidade menor que 10000 toneladas)	120,85
	transporte	Área	
	transporte	Cal Hidratada CH-1	
	transporte	Brita (usina)	
	transporte	Massa	
588000B	DER mat	Fornecimento de CAP - CBUQ (Quantidade menor que 10000 toneladas)	6,04
7		SINALIZAÇÃO DE TRÂNSITO	
822000	DER	Faixa de Sinalização Horizontal c/ tinta resina acrílica base solvente (0,034 m2/m2)	102,78
10	DER	DRENAGEM	
602310C	DER	Limpeza de bueiro	10,00
103002	SINAPI	SERVIÇOS EXTRAS - DRENAGEM	10,00
		Greixa de ferro fundido simples com requadro, 300 x 1000 mm, assentada com argamassa 1 : 3 cimento: areia - lançamento e instalação AF 08/2021	
11		ENSAIOS TECNOLÓGICOS	
		(Os custos com mobilização e desmobilização de equipe e equipamentos para a extração de amostras para os ensaios tecnológicos, exceto da capa asfáltica, serão de responsabilidade da empresa executora da obra)	
7.4	DAER/RS	Ensaio de Percentagem de Betume - Misturas Betuminosas	3,00
74022/93	SEL/2016	Ensaio de Controle do Grau de Compactação da Mistura Asfáltica	3,00
74022/96	SEL/2016	Ensaio de Densidade do Material Betuminoso	3,00
74022/95	SEL/2016	Ensaio de Tração por Compressão Diametral - Misturas Betuminosas	3,00
7.1	DAER/RS	Extração de Corpo de Prova de Concreto Asfáltico com Sonda Rotativa	3,00



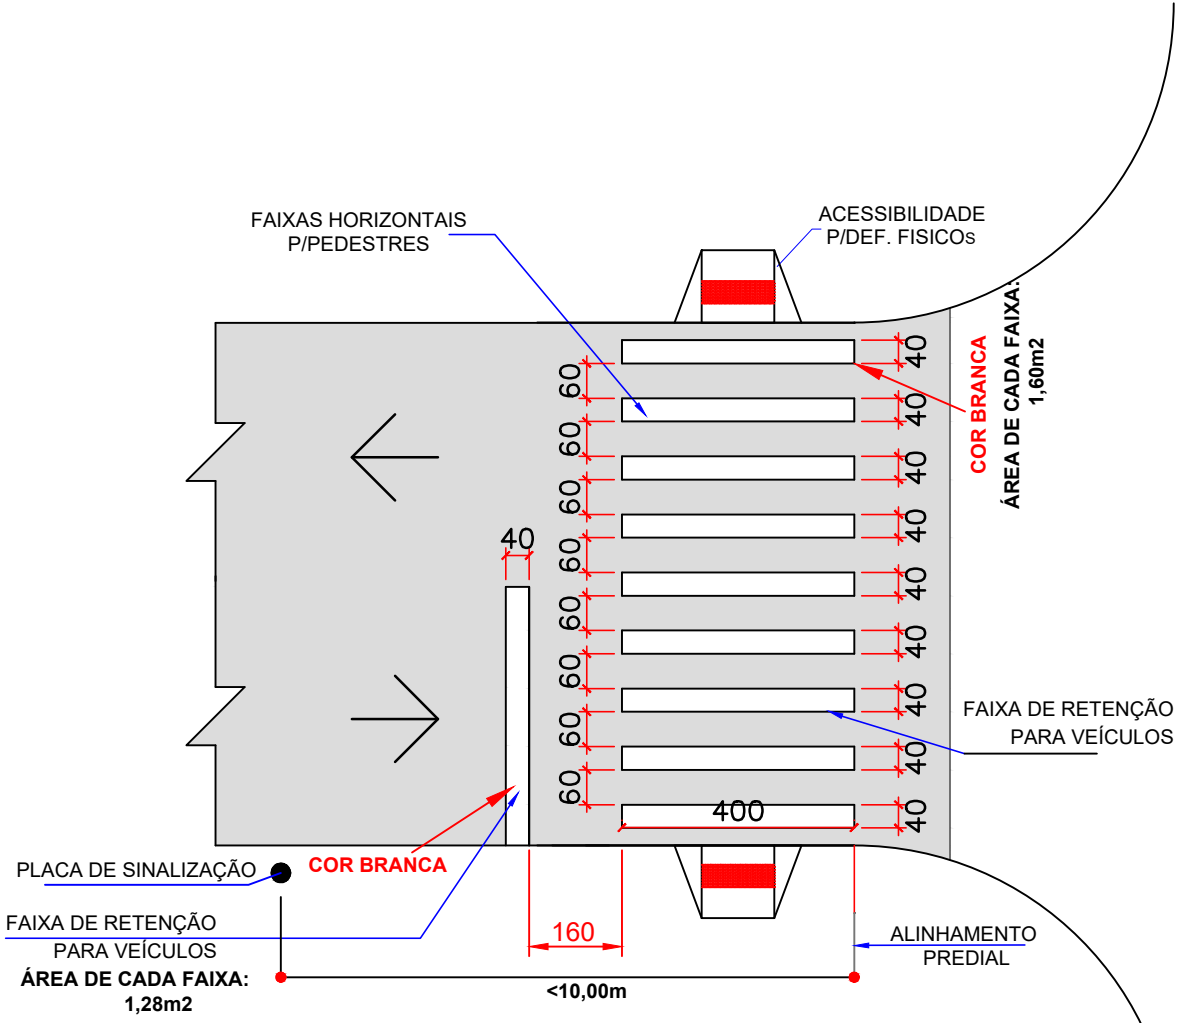


TABELA DE CONVENÇÕES	
	ALINHAMENTO PREDIAL
	ÁREA A SER PAVIMENTADA COM RECAPE ASFÁLTICO
	CALÇADA EM CONCRETO PEDESTRES - À EXECUTAR
	CALÇADA EM CONCRETO PEDESTRES - EXISTENTE
	MEIO FIO - EXISTENTE
	MEIO FIO A SER EXECUTADO
	MEIO FIO REBAIXADO A SER EXECUTADO
	POSTE DE ILUMINAÇÃO
	PLACA EXISTENTE PREFERENCIAL
	RAMPA DE ACESSIBILIDADE MODELO 01
	RAMPA DE ACESSIBILIDADE MODELO 02
	SINALIZAÇÃO HORIZONTAL
	SINALIZAÇÃO VERTICAL
	DRENAGEM EXISTENTE

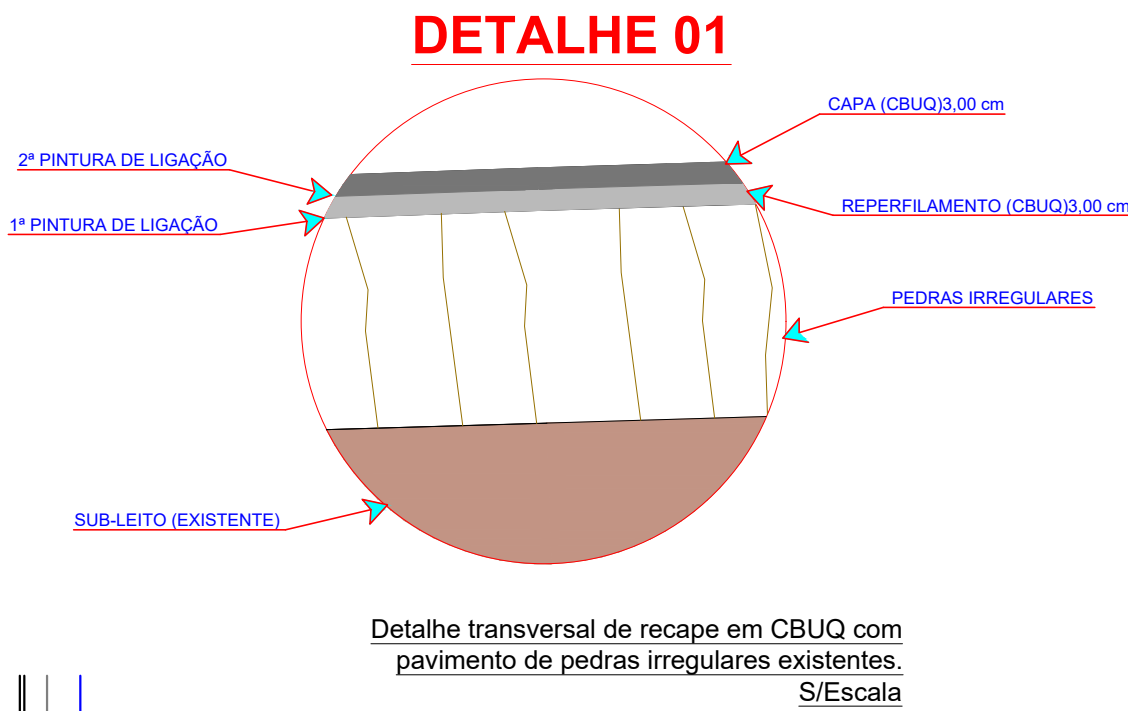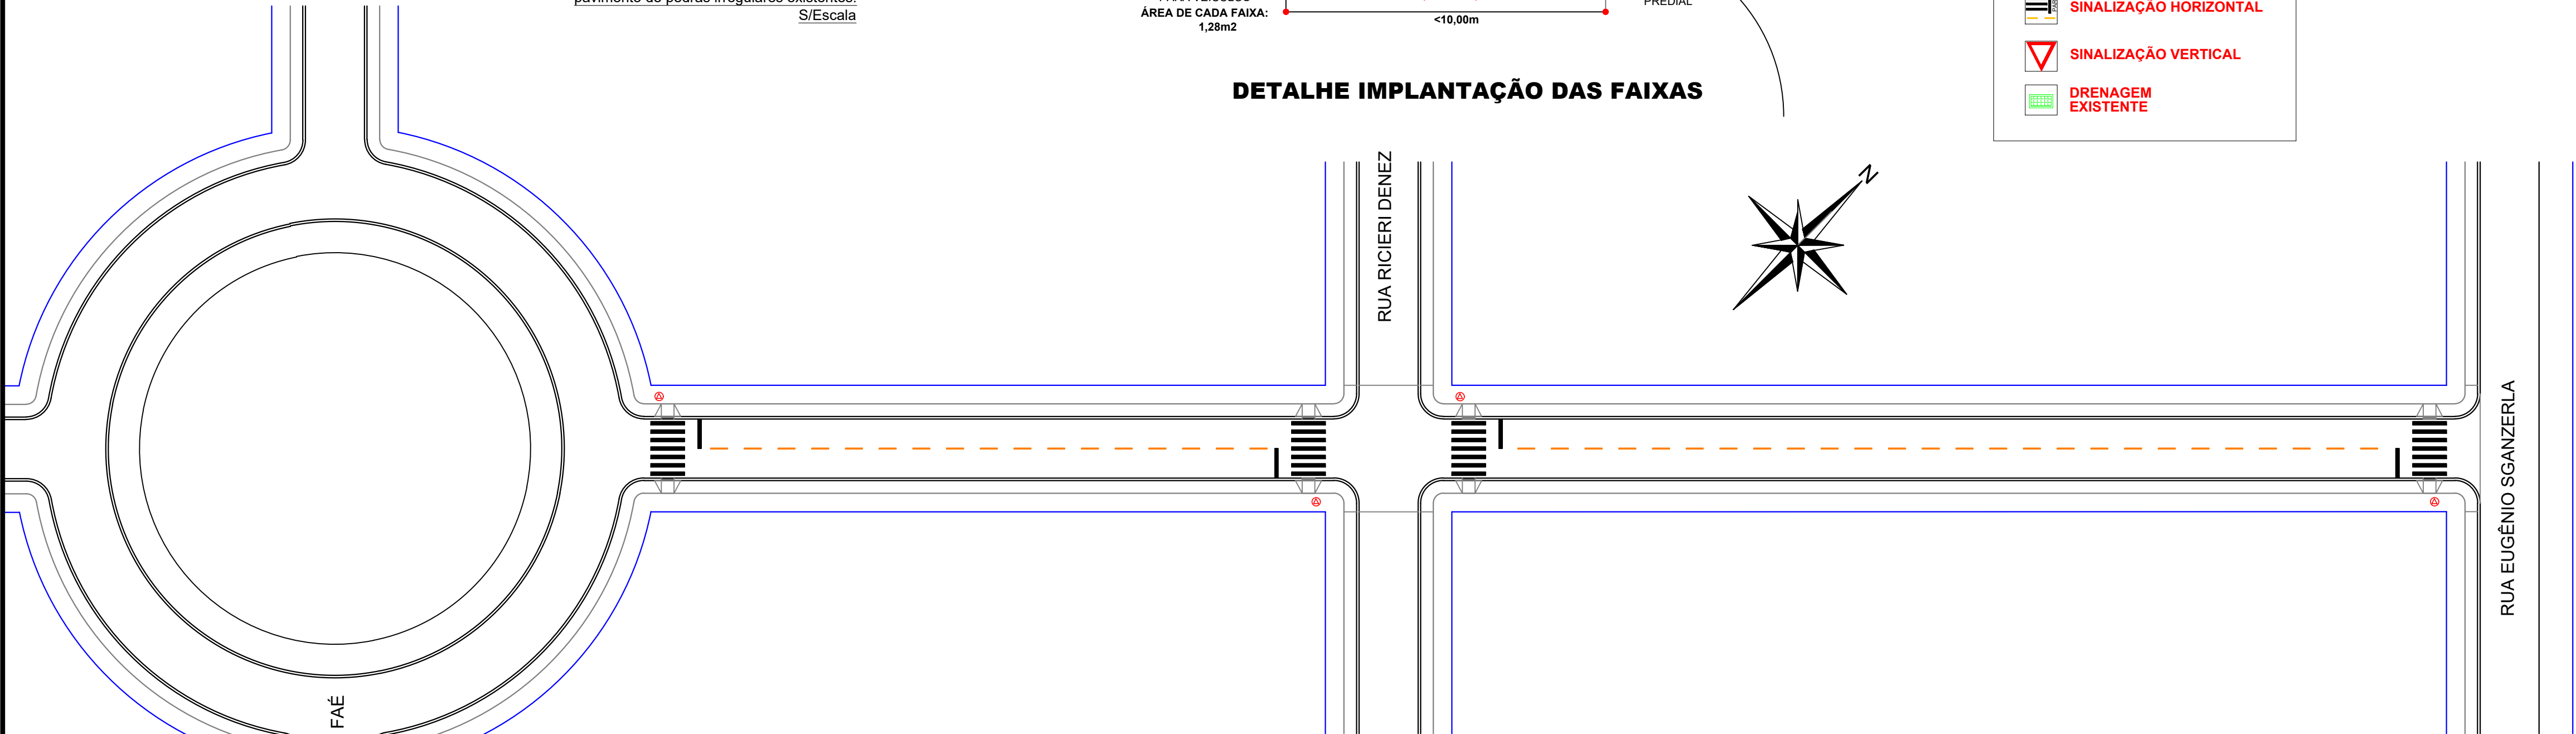

SINALIZAÇÃO HORIZONTAL E VERTICAL

ESCALA 1/500

Aprovação:

Obra:

PAVIMENTAÇÃO RECAPE ASFÁLTICO
RUA VICENTE LOURENÇO RUTHS - ÁREA: 1.586,00m2

Local:

LAR. DO SUL/Pr

Escala:

INDICADA

Data:

JUNHO/2021

Desenho:

EDSON

Prefeitura Municipal:

Folha:

07/12

Arquivo Digital:

RECAPE

Última Atualização:

08 / 02 / 2022

Proprietário:

PREF. MUN. DE LARANJEIRAS DO SUL
CNPJ. 76.205.970/0001-95
AV. HONÓRIO BABINSKI - PAÇO MUNICIPAL Nº 01
CEP. 85301-000 FONE (042) 3635-8100
LARANJEIRAS DO SUL/PR

PLANTA BAIXA RECAPE ASFÁLTICO, SINALIZAÇÃO E ACESSIBILIDADE - SÍNTESE DE SERVIÇOS - TABELAS DE CONVENÇÕES

Resp. p/ Projeto:

SECRETARIA DE OBRAS E URBANISMO
FONES (042) 3635-8131 e 3635-8107