





IMPLANTAÇÃO COM O RECAPE ASFÁLTICO

ESCALA 1/500


DETALHE 01

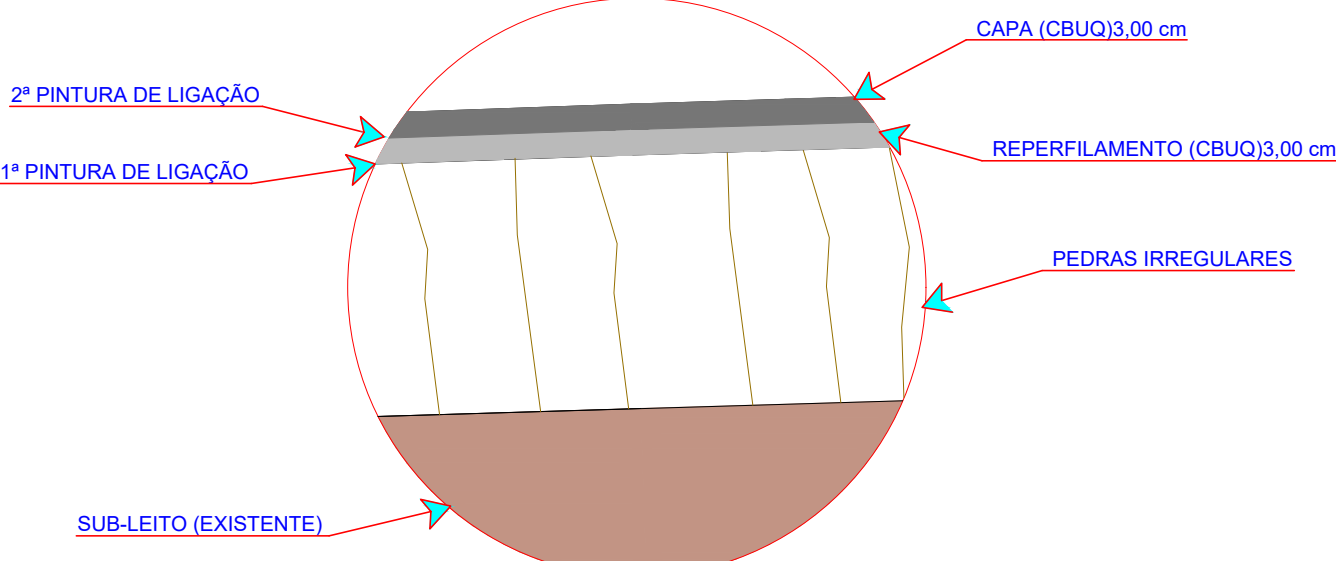

Detalhe transversal de recape em CBUQ com pavimento de pedras irregulares existentes.
S/Escala

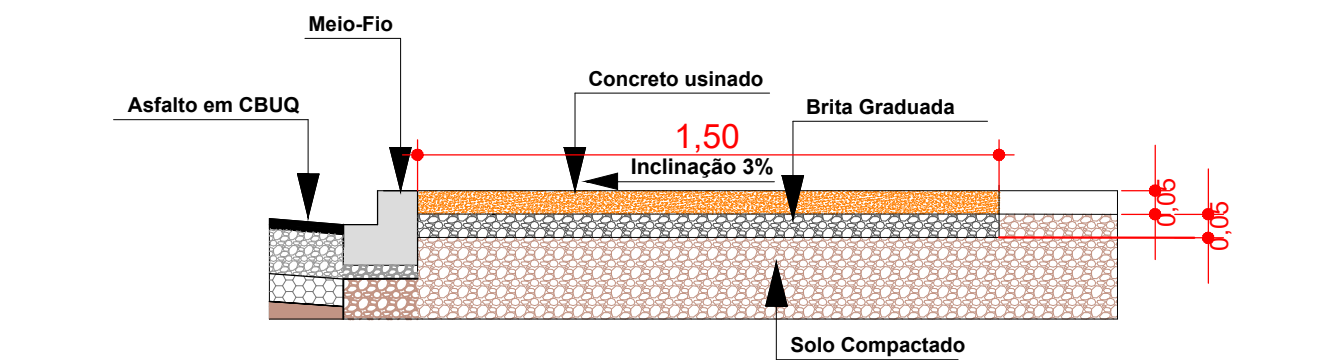

DETALHE DA CALÇADA EM CONCRETO USINADO PARA PEDESTRE SEM ESCALA

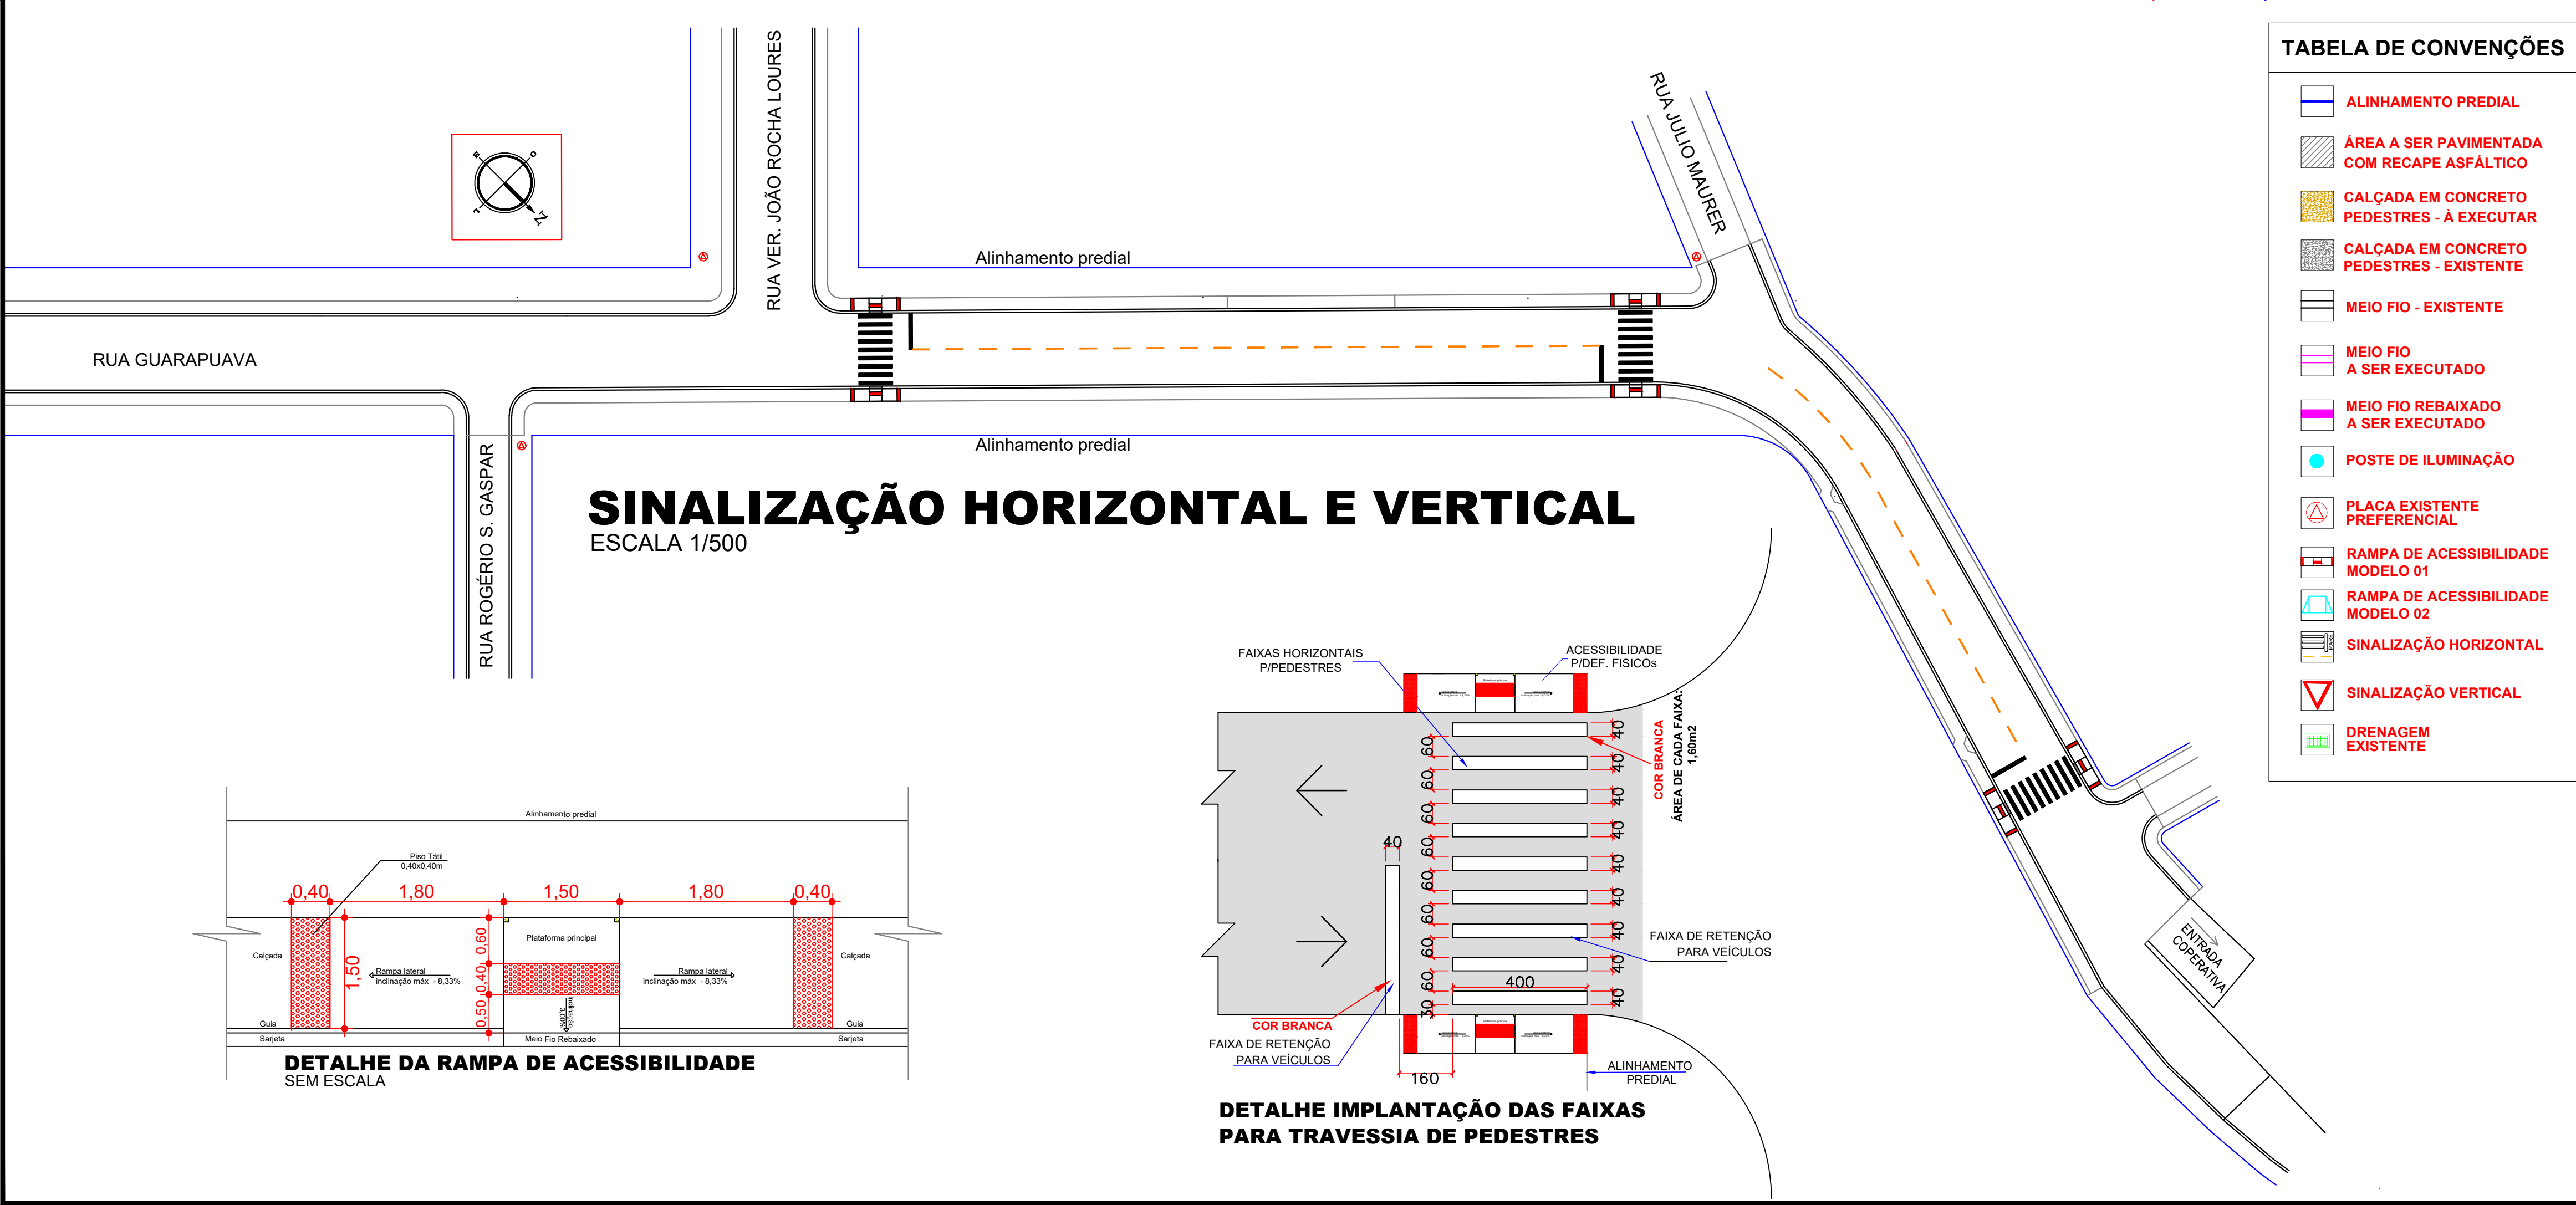


SINALIZAÇÃO HORIZONTAL E VERTICAL


ESCALA 1/500

TABELA DE CONVENÇÕES

	ALINHAMENTO PREDIAL
	ÁREA A SER PAVIMENTADA COM RECAPE ASFÁLTICO
	CALÇADA EM CONCRETO PEDESTRES - À EXECUTAR
	CALÇADA EM CONCRETO PEDESTRES - EXISTENTE
	MEIO FIO - EXISTENTE
	MEIO FIO A SER EXECUTADO
	MEIO FIO REBAIXADO A SER EXECUTADO
	POSTE DE ILUMINAÇÃO
	PLACA EXISTENTE PREFERENCIAL
	RAMPA DE ACESSIBILIDADE MODELO 01
	RAMPA DE ACESSIBILIDADE MODELO 02
	SINALIZAÇÃO HORIZONTAL
	SINALIZAÇÃO VERTICAL
	DRENAGEM EXISTENTE

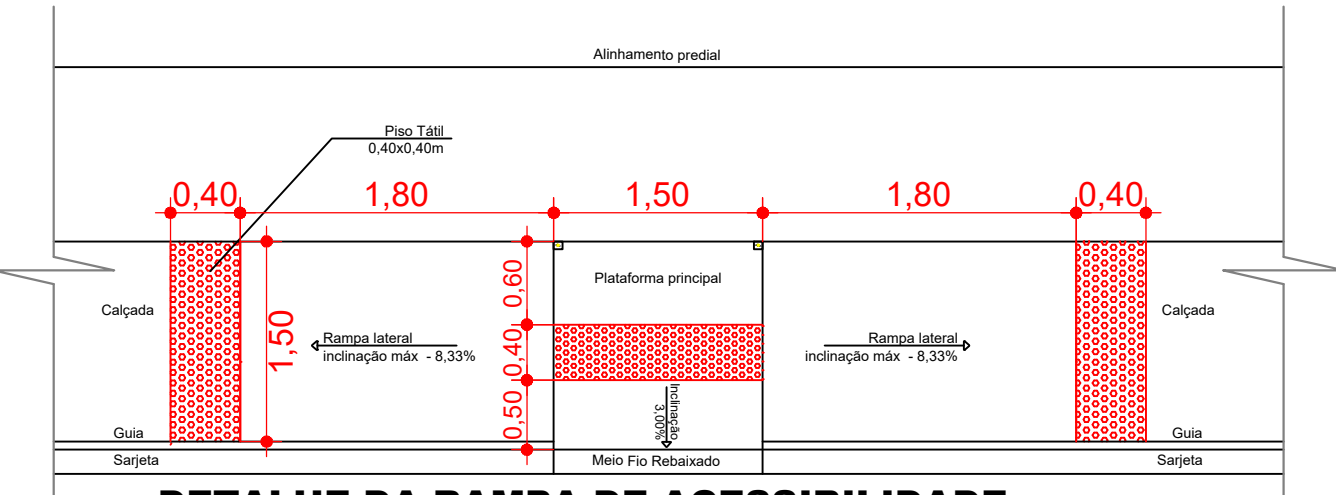

DETALHE DA RAMPA DE ACESSIBILIDADE SEM ESCALA

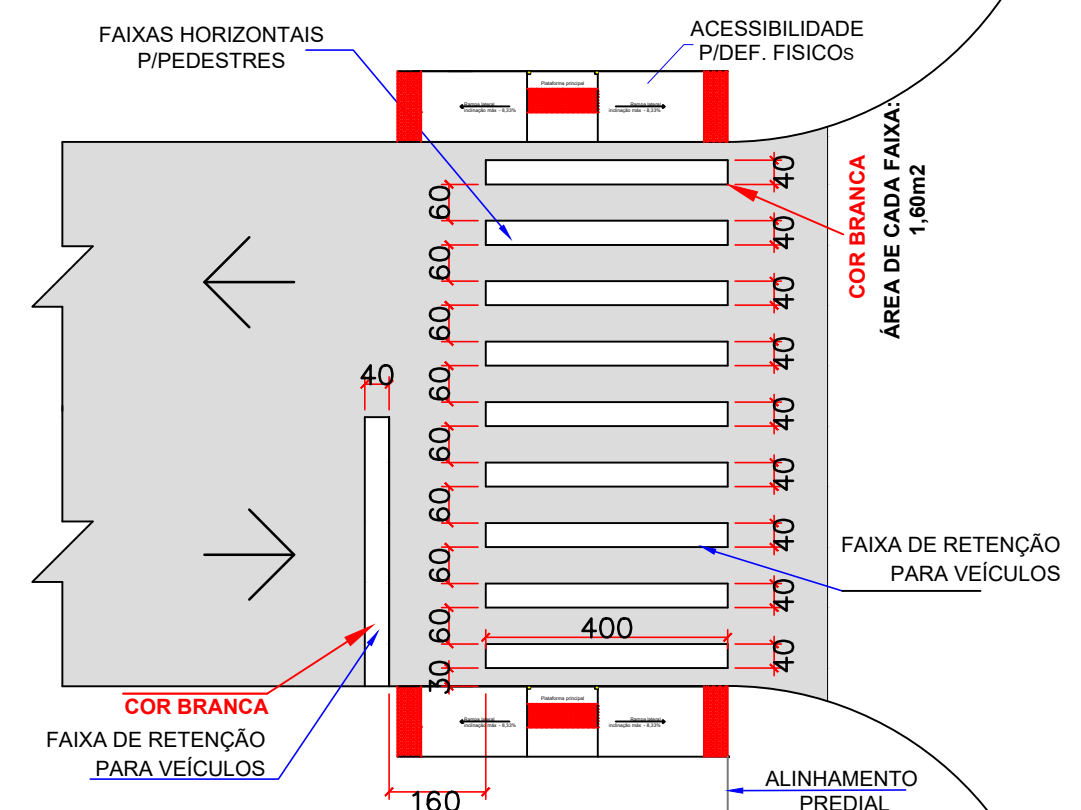

DETALHE IMPLANTAÇÃO DAS FAIXAS PARA TRAVESSIA DE PEDESTRES

SINTESE DE SERVIÇOS - RUA GUARAPUAVA - A=2.039,00 m²					
Código	Origem	DESCRIÇÃO DOS SERVIÇOS	UD.	QUANT.	
1		SERVIÇOS PRELIMINARES			
606700	DER	Demolição de Concreto Simples	m3	0,00	
820000L	DER	Placa de Obra 4,00 x 2,00 m	un	0,00	
73899/1	SEIL	Demolição de alvenaria de tijolos maciços sem aproveitamento	m3	0,00	
73899/2	SEIL	Demolição de alvenaria de tijolos furados sem aproveitamento	m3	0,00	
2		TERRAPLENAGEM			
520100	DER	Escavação, Carga e Transporte em 1ª Categoria	m3	0,00	
3		BASE / SUB-BASE			
531000	DER	Brita Graduada - () 15 cm (x) 12 cm - () 11 cm - Travessia	m3	0,00	
531350	DER	Macadame Seco com Bica Corrida - () 35 cm () 20 cm (x) 15 cm - Travessia	m3	0,00	
4		REVESTIMENTO			
PAV - 77	PM Curitiba	Limpeza e Lavagem da Pista - Recape	m2	2.039,00	
560400	DER	Imprimação com CM-30 (Araucária)	m2	0,00	
561100	DER	Pintura de Ligação com RR-1C (Araucária) - Tapa Buraco	m2	0,00	
561100	DER	Pintura de Ligação com RR-1C (Araucária) - 1ª Camada	m2	2.039,00	
561100	DER	Pintura de Ligação com RR-1C (Araucária) - 2ª Camada	m2	2.039,00	
570400	DER	CBUQ (Quantidade menor que 10000 ton.) - Tapa Buraco	ton	0,00	
570400	DER	CBUQ (Quantidade menor que 10000 ton.) - Reperfilamento 3 cm	ton	155,37	
570400	DER	CBUQ (Quantidade menor que 10000 ton.) - Capa Asfáltica 3 cm	ton	155,37	
570400	DER	CBUQ (Quantidade menor que 10000 ton.) - 2ª Capa 3 cm	ton	0,00	
5		MEIO FIO E SARGETA			
85335	SEIL	Remoção de Meio Fio	m	0,00	
85335A	SEIL	Remoção e Recolocação de Meio Fio	m	0,00	
810100	DER	Meio Fio com Sargeta DER - Tipo 1 - (0,103 m3) - Moldado "in loco"	m	0,00	
		SERVIÇOS EXTRAS - MEIO FIO E SARGETA			
605000	DER	Lastro de Concreto Simples (Calçadas e outros) - Recomposição de Meio Fio	m3	0,00	
602100	DER	Forma de Madeira Compensada Resinada	m2	0,00	
6		PAISAGISMO / URBANISMO			
606700	DER	Demolição de Concreto Simples (Calçadas e outros)	m3	0,00	
72961	SEIL	Regularização e compactação para assentamento de calçadas / lajotas / blocos	m2	0,00	
605000	DER	Lastro de Concreto Simples (Calçadas e outros) - Recomposição de Acessos	m3	0,00	
602100	DER	Forma de Madeira Compensada Resinada	m2	0,00	
605000	DER	Calçada de Concreto (e = 5 cm)	m2	484,50	
605000	DER	Calçada de Concreto (e = 5 cm) acesso de veículos	m2	0,00	
411000	DER	Aterro com Material do Canteiro (Esc. 1ª Cat. + Transp. + Compactação) - Passeios	m3	0,00	
530200	DER	Brita 4A / Passeios / e = 5 cm	m3	24,23	
530200	DER	Brita 4A / Passeios / e = 10 cm	m3	0,00	
74236/1	SEIL	Platão de Grama em Placas	m2	0,00	
605000E	DER	Rampa para PNE com Piso Tátil (NBR 9050) - Modelo 01 - 7,65 m2	un	06,00	
605000E	DER	Rampa para PNE com Piso Tátil (NBR 9050) - Modelo 02 - 2,04 m2	un	0,00	
		SERVIÇOS EXTRAS - URBANISMO DO PASSEIO			
605000	DER	Calçada de Concreto (e = 5 cm) - 1,50 x 2,00	m2	0,00	
534906C	DER	Paver Colorido (e = 6 cm) - Sem Colchão	m2	0,00	
7		SINALIZAÇÃO DE TRÁNSITO			
822000	DER	Faixa de Sinalização Horizontal com Tinta Resina Acrílica base solvente - (0,034 m2 / m2)	m2	83,20	
820000F	DER	Placa de Sinalização Refletiva Triângulo (0,1219 m2 / un) + Suporte Metálico	m2	0,00	
10		DRENAGEM			
600300		Escavação de Bueiros em 1ª Categoria	m3	0,00	
601200		Relevo e Apoiamento Mecânico	m3	0,00	
61040a		Corpo de BSTC Diam. 0,40 m sem Berço e sem Armação	m	0,00	
61060a		Corpo de BSTC Diam. 0,60 m sem Berço e sem Armação	m	0,00	
61080a		Corpo de BSTC Diam. 0,80 m sem Berço e sem Armação	m	0,00	
BLSA150		Boca de Lobo Simples - Alvenaria / H até 1,50 m	un	0,00	
CLA040		Caixa de Passagem - Tubo até 0,40 m	un	0,00	
CLA060		Caixa de Passagem - Tubo até 0,60 m	un	0,00	
CLA080		Caixa de Passagem - Tubo até 0,80 m	un	0,00	
PVAH100		P. V. Alvenaria / H até 1,00 m - Tubo até 0,60 m + chaminé 1,00 m	un	0,00	
DISSIPM		Dissipador de Energia com Pedra de Mão - Tubo diam. 0,60 m	un	0,00	
DISSIPM		Dissipador de Energia com Pedra de Mão - Tubo diam. 0,80 m	un	0,00	
11		ENSAIOS TECNOLÓGICOS			
74022/14	SEIL	Ensaio de Massa Específica - in Situ - Método Frasco de Areia (Grau de Compactação) - Base e Sub base	un	0,00	
74022/52	SEIL	Ensaio de Granulometria do Agregado	un	0,00	
74022/35	SEIL	Ensaio de Percentagem de Betume - Misturas Betuminosas	un	0,00	
74022/53	SEIL	Ensaio de Controle do Grau de Compactação da Mistura Asfáltica	un	0,00	
74022/56	SEIL	Ensaio de Densidade do Material Betuminoso	un	0,00	
DAERRS		Extração de Corpo de Prova de Concreto Asfáltico com Sonda Rotativa	un	0,00	
72872	SEIL	Mobilização de Desmobilização de Equipamento e Equipe para Extração de Corpo de Prova da Capa Asfáltica	un	0,00	

Aprovação:

Obra:

PAVIMENTAÇÃO RECAPE ASFÁLTICO
RUA GUARAPUAVA - ÁREA: 1.962,00m2

Local:

LAR. DO SUL/Pr

Escala:

INDICADA

Data:

JUNHO/2021

Desenho:

EDSON

Prefeitura Municipal:

PREF. MUN. DE LARANJEIRAS DO SUL
CNPJ. 76.205.970/0001-95
AV. HONÓRIO BABINSKI - PAÇO MUNICIPAL Nº 01
CEP. 85301-000 FONE (042) 3635-8100
LARANJEIRAS DO SUL/PR

Folha:

10/12

Arquivo Digital:

RECAPE

Última Atualização:

08 / 02 / 2022

PLANTA BAIXA RECAPE ASFÁLTICO, SINALIZAÇÃO E ACESSIBILIDADE - SINTESE DE SERVIÇOS - TABELAS DE CONVENÇÕES

Resp. p/ Projeto:

SECRETARIA DE OBRAS E URBANISMO
FONES (042) 3635-8131 e 3635-8107