




CORTE AA  
ESCALA 1:100

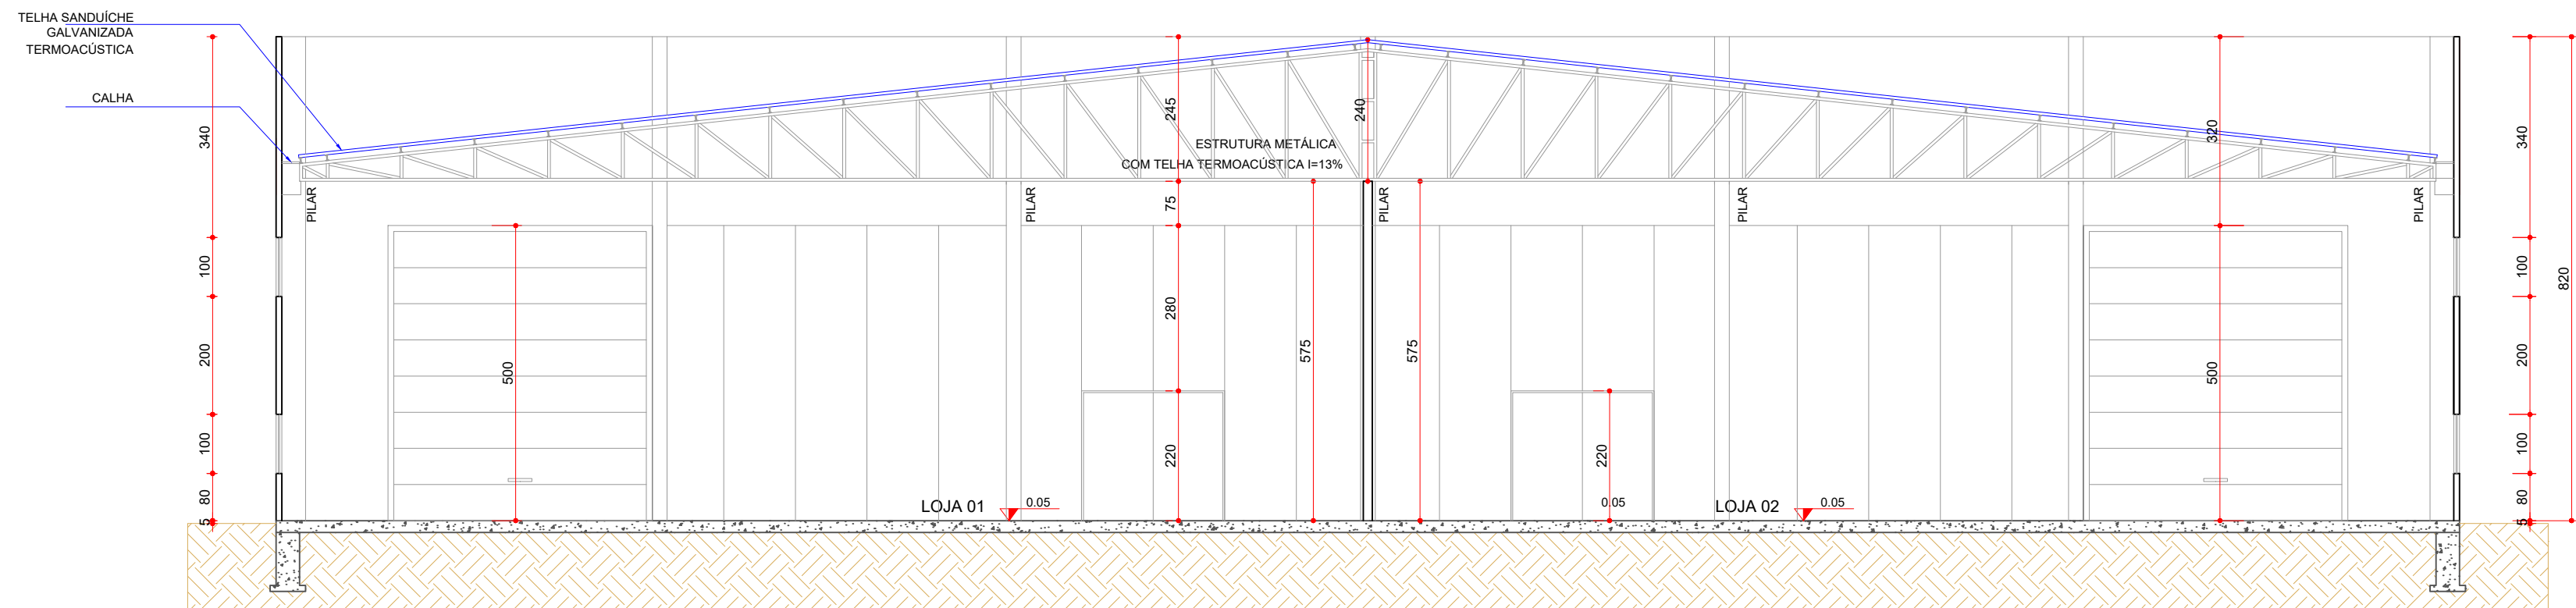

CORTE BB  
ESCALA 1:100

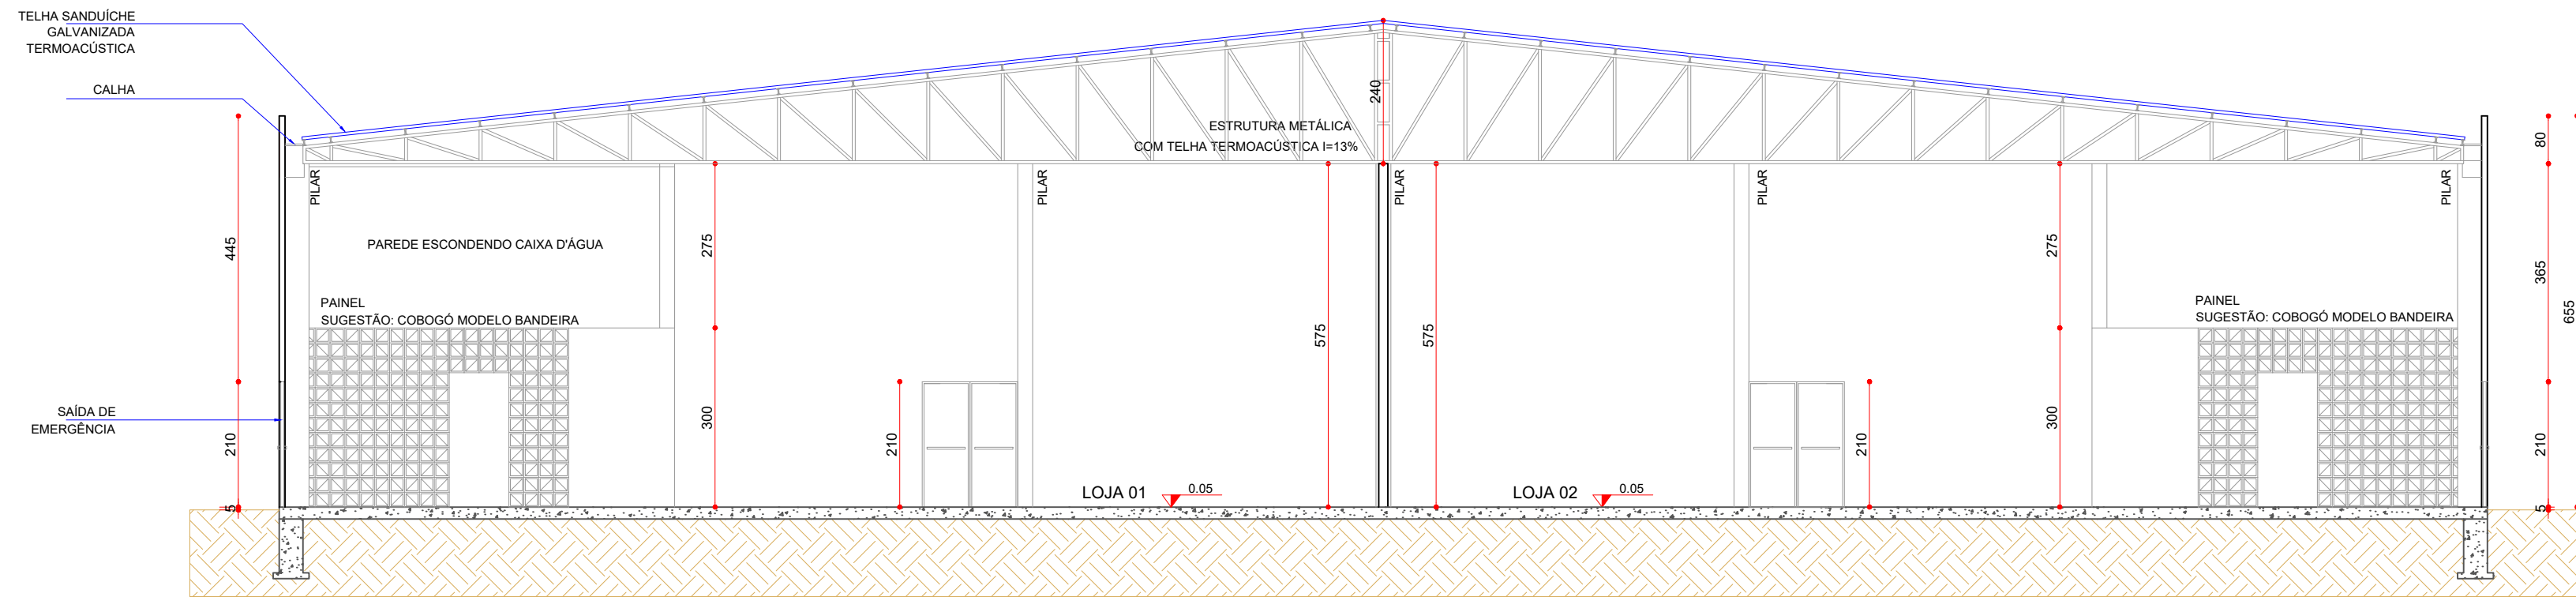


CORTE CC  
ESCALA 1:100

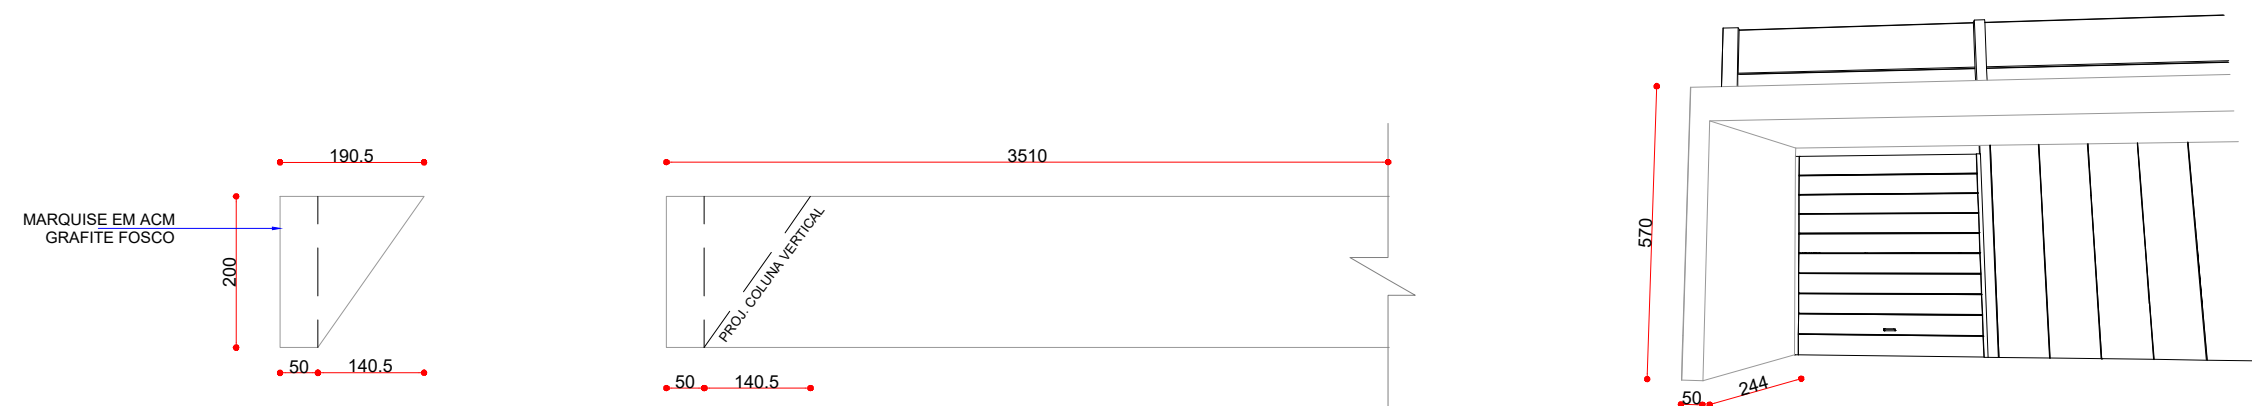

BASE TRAPEZOIDAL (COLUMNA)  
DETALHE DE MARQUISE  
ESCALA 1:50

PLANTA BAIXA

PERSPECTIVA SEM ESCALA

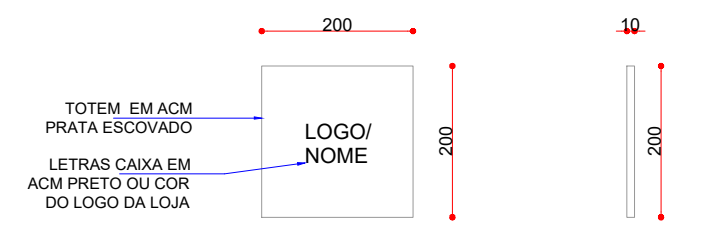

VISTA FRONTAL LATERAL

DETALHE DE TOTEEM  
ESCALA 1:50

ÓRGÃOS PÚBLICOS:

MELETTI

arquitetura e engenharia LTDA

ARQUITETÔNICO

REFERÊNCIA:  
CORTES E DETALHES DE ELEMENTOS

OBRA: PROJETO DE BARRACÃO COMERCIAL

LOCAL: RUA MARECHAL CÂNDIDO RONDON 1770, LOTES 10 E 11, QUADRA 13 - LARANJEIRAS DO SUL- PR

PROPR: RICARDO RODRIGO RICHARD

PRANCHA:  
03/05

PROJETO:  
ARQUITETA KALLUÁ MELETTI  
CAU-PR: A119028-8

SITUAÇÃO:

RESP. TÉCNICO:  
ENGENHEIRO LUCAS KIYOSHI YAMAZAKI  
CREA-PR: 61408/D

ESTATÍSTICAS:  
ÁREA TOTAL DA EDIFICAÇÃO: 1535,50m²  
ÁREA DO TERRENO: 2000,00m²  
TAXA DE OCUPAÇÃO: 76,77m²  
COEFICIENTE DE APROVEITAMENTO: 0,767  
TAXA DE PERMEABILIDADE: 23,20m²  
ZONAMENTO: ZONA CENTRAL

PROPRIETÁRIO:  
RICARDO RODRIGO RICHARD  
CPF: 007.642.169-45

DATA: OUT/2021

ESCALA: INDICADA

DESENHO: KALLUÁ MELETTI