


PLANTA BAIXA 02
ESCALA 1:100

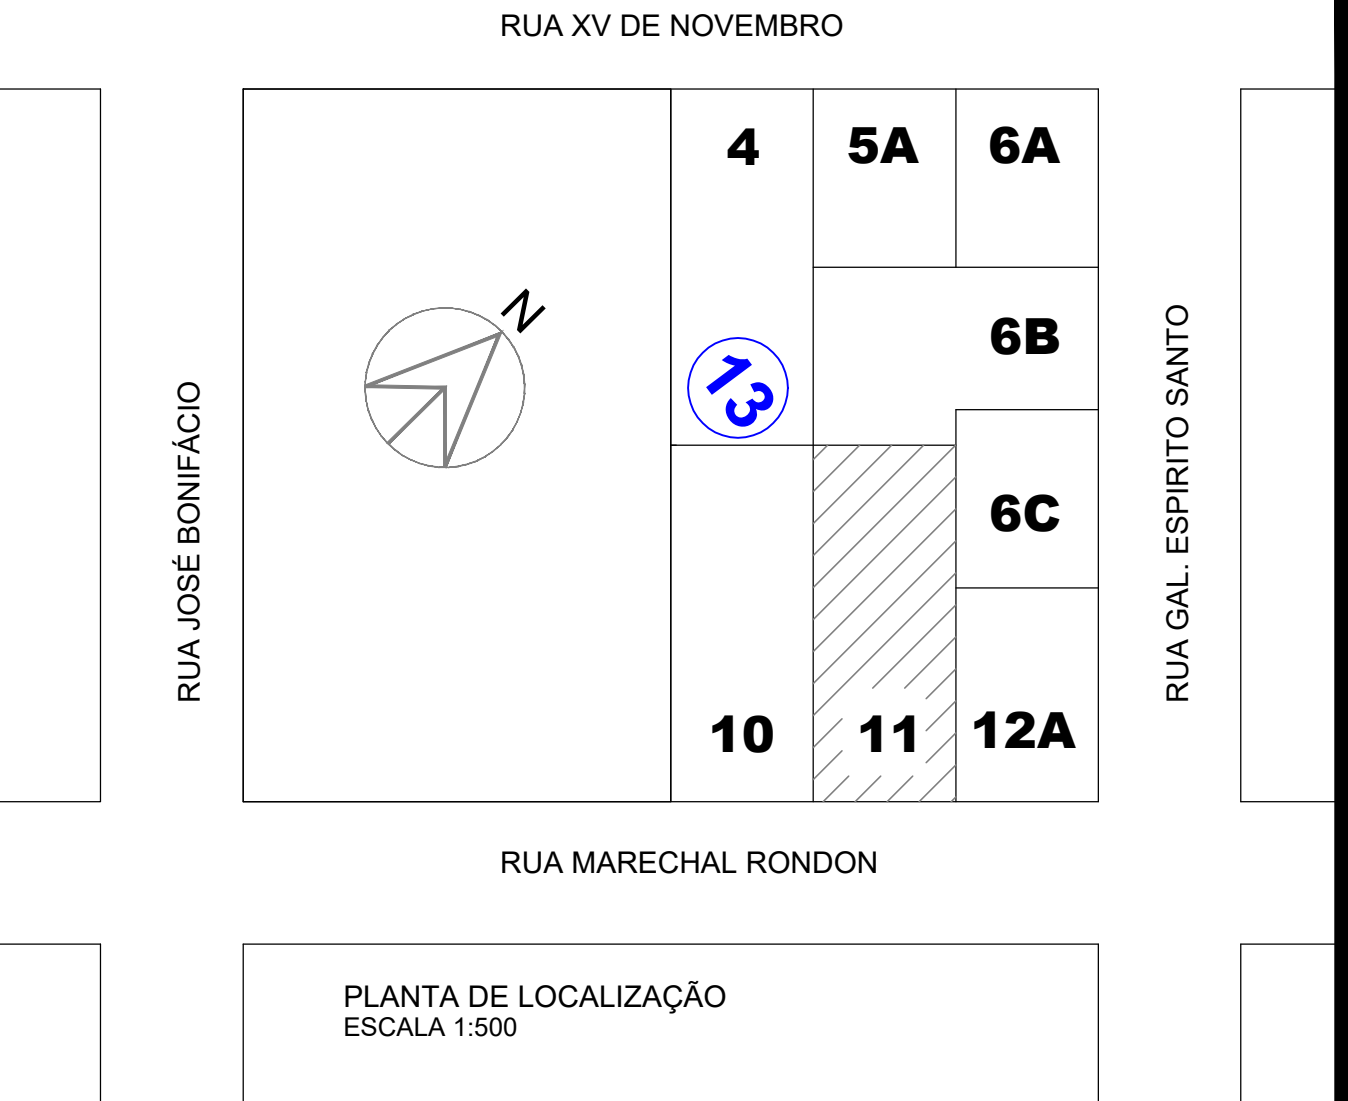

QUADRO DE ESQUADRIAS

CÓDIGO	DIMENSÕES	PEIT.	SISTEMA	QUANT.	MATERIAL/OBS.
J1	250x100	80	ABRIR	05 unid.	ESQUADRIA PRETA COM VIDRO INCOLOR
J2	587.5x100	80	MAXIM AR	01 unid.	ESQUADRIA PRETA COM VIDRO INCOLOR
P1	70x210	-	ABRIR	03 unid.	MADEIRA
P2	90x210	-	ABRIR	01 unid.	MADEIRA - COM KIT P.N.E.
P3	160x210	-	ABRIR	02 unid.	SAÍDA DE EMERGÊNCIA - CORTA FOGO
P4	100x100	-	ABRIR	01 unid.	VENEZIANA EM ALUMÍNIO
P5	242.5x220	-	ABRIR	01 unid.	ESQUADRIA PRETA COM VIDRO INCOLOR
PE1	447x500	-	ENROLAR	01 unid.	ACM OU ALUMÍNIO NA COR GRAFITE

Projeto:

EDIFICAÇÃO INDUSTRIAL

Local:

LAR. DO SUL/Pr

Escala:

INDICADA

Data:

MAIO/2023

Desenho:

EDSON

Obra:

BARRACÃO INDUSTRIAL 02
Endereço da obra:
RUA MAL. RONDON - CENTRO
LOTES 11 da QUADRA 13
Área da obra:
ÁREA TOTAL: 767,75m2
Área do Terreno:
ÁREA TOTAL: 1.000,00m2

Proprietário:

PREF. MUN. DE LARANJEIRAS DO SUL
CNPJ. 76.205.970/0001-95
AV. HONÓRIO BABINSKI - PAÇO MUNICIPAL Nº 01
CEP. 85301-000 FONE (42) 3635-8100
LARANJEIRAS DO SUL/PR

Folha:

01/01

Arquivo Digital:

Última Atualização:

16 / 05 / 2023

Conteúdo da prancha:

PLANTA BAIXA

Resp. p/ Projeto:

SECRETARIA DE OBRAS E URBANISMO
FONES (042) 3635-8131 e 3635-8107