




PLANTA BAIXA
ESCALA 1:50

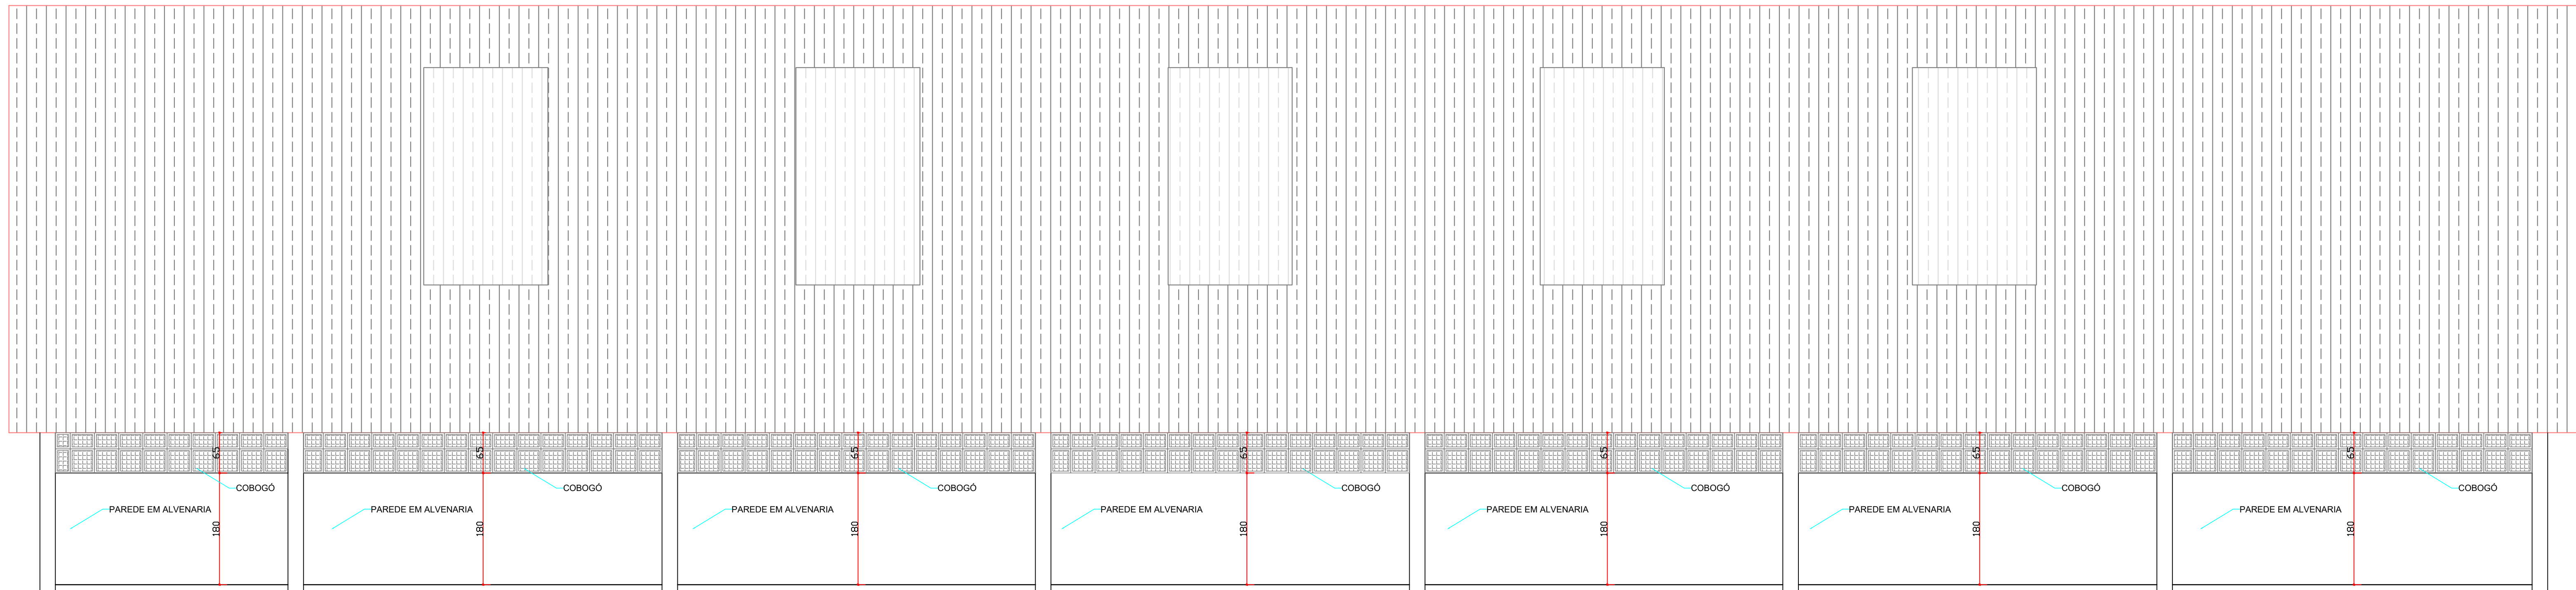

ELEVAÇÃO LATERAL
ESCALA 1:50

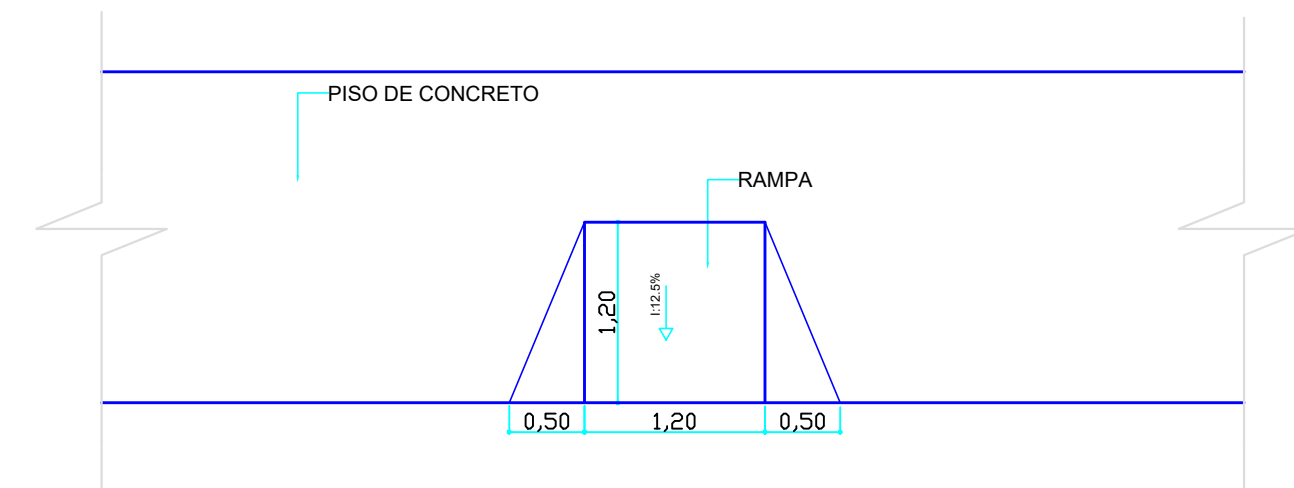

DET. ACESSIBILIDADE
SEM ESCALA

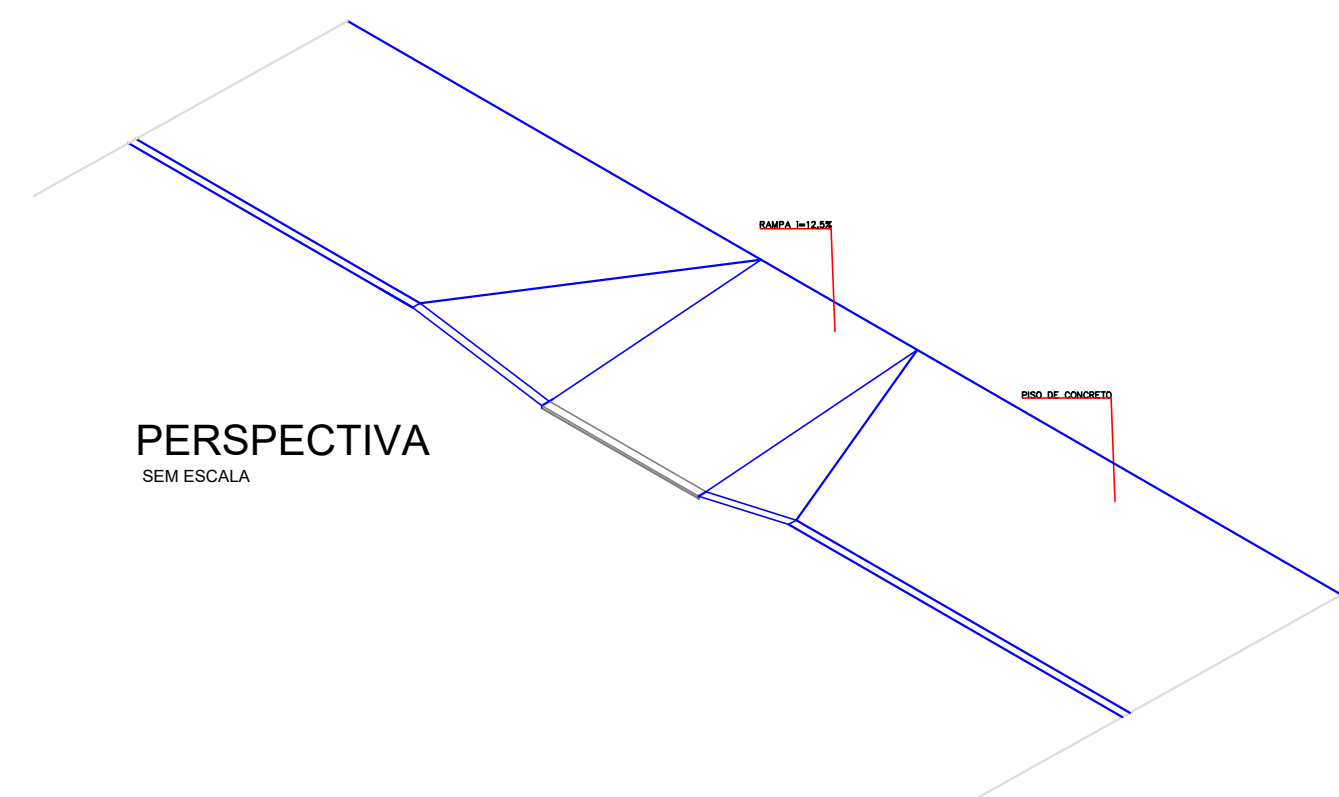

PERSPECTIVA
SEM ESCALA

APROVAÇÃO

Carimbo da Prefeitura Municipal:

ESTATÍSTICA DA OBRA:

GESTÃO 2021/2024

Obras:

QUADRA POLIESPORTIVA COBERTA- BAIRRO CRISTO REI
FECHAMENTO EM COBOGÓ

Local:

LAR. DO SUL/PR

Finalidade da obra:

Folha:

01/03

Escala:

INDICADA

Data:

FEV/2024

Proprietário:

PREF. MUN. DE LARANJEIRAS DO SUL
CNPJ: 76.205.970/0001-85

Projeto nº:

Desenho:

WANDER

Arquivo Digital:

Última Atualização:

29/02/2024

PROJETO ARQUITETÔNICO
PLANTA BAIXA, ELEVACÃO LATERAL E DETALHES.

Resp.º Projeto:

SECRETARIA DE OBRAS E URBANISMO
FONES (043) 3635-8131 e 3635-8107