


Forma do pavimento PAV TERREO
escala 1:50

Vigas			
Nome	Seção (cm)	Elevação (cm)	Nível (cm)
V1	15x30	0	0
V2	15x30	0	0
V3	15x30	0	0
V4	15x30	0	0

Características dos materiais	
fck (kgf/cm²)	Ecs (kgf/cm²)
300	268384

Pilares			
Nome	Seção (cm)	Elevação (cm)	Nível (cm)
P1	15x25	0	0
P2	15x25	0	0
P3	15x25	0	0
P5	15x25	0	0
P6	15x30	0	0
P7	15x30	0	0


Legenda dos pilares	
	Pilar que passa

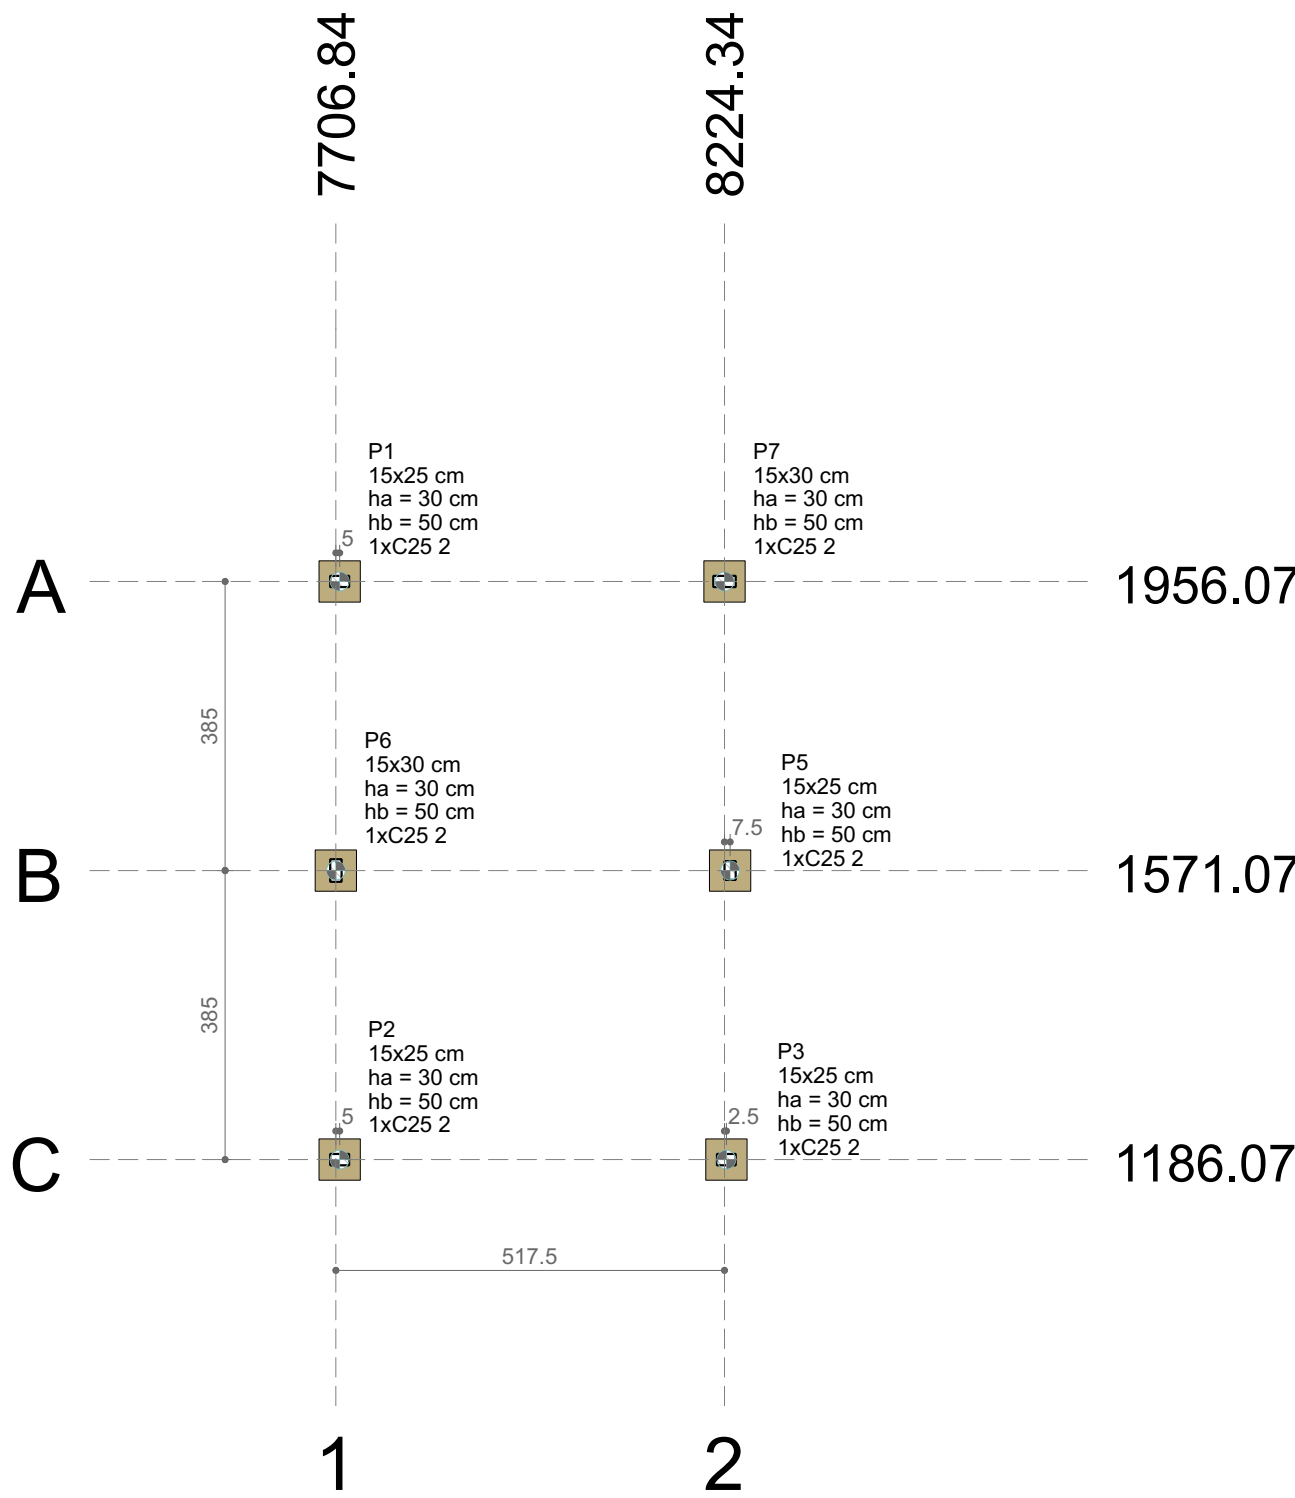


Planta de locação
escala 1:100

Pilar				Fundação				Bloco			
Nome	Seção (cm)	X (cm)	Y (cm)	Carga Máx. (tf)	Carga Min. (tf)	Lado B (cm)	Lado H (cm)	h0 / ha (cm)	h1 / hb (cm)	ne	Estaca
P1	15x25	7711.84	1956.07	4.8	4.8	55	55	30	50	1	C25 2
P2	15x25	7711.84	1186.07	4.9	4.8	55	55	30	50	1	C25 2
P3	15x25	8226.84	1186.07	4.9	4.8	55	55	30	50	1	C25 2
P5	15x25	8231.84	1571.07	4.8	4.8	55	55	30	50	1	C25 2
P6	15x30	7706.84	1571.07	4.8	4.8	55	55	30	50	1	C25 2
P7	15x30	8224.34	1956.07	4.9	4.9	55	55	30	50	1	C25 2


Estacas		
Símbologia	Nome	Quantidade
	C25 2	25.00

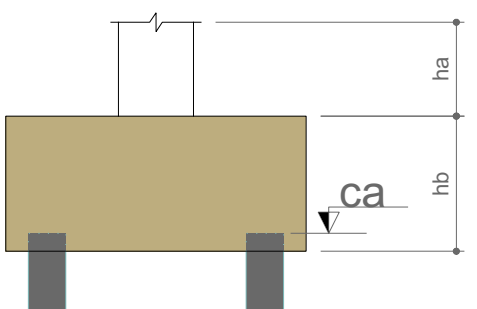

B1=B2=B3=B5=B6=B7 (1xC25 2)

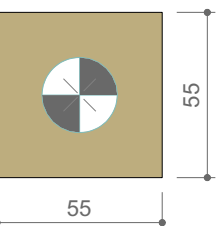

Legenda dos blocos
escala 1:25

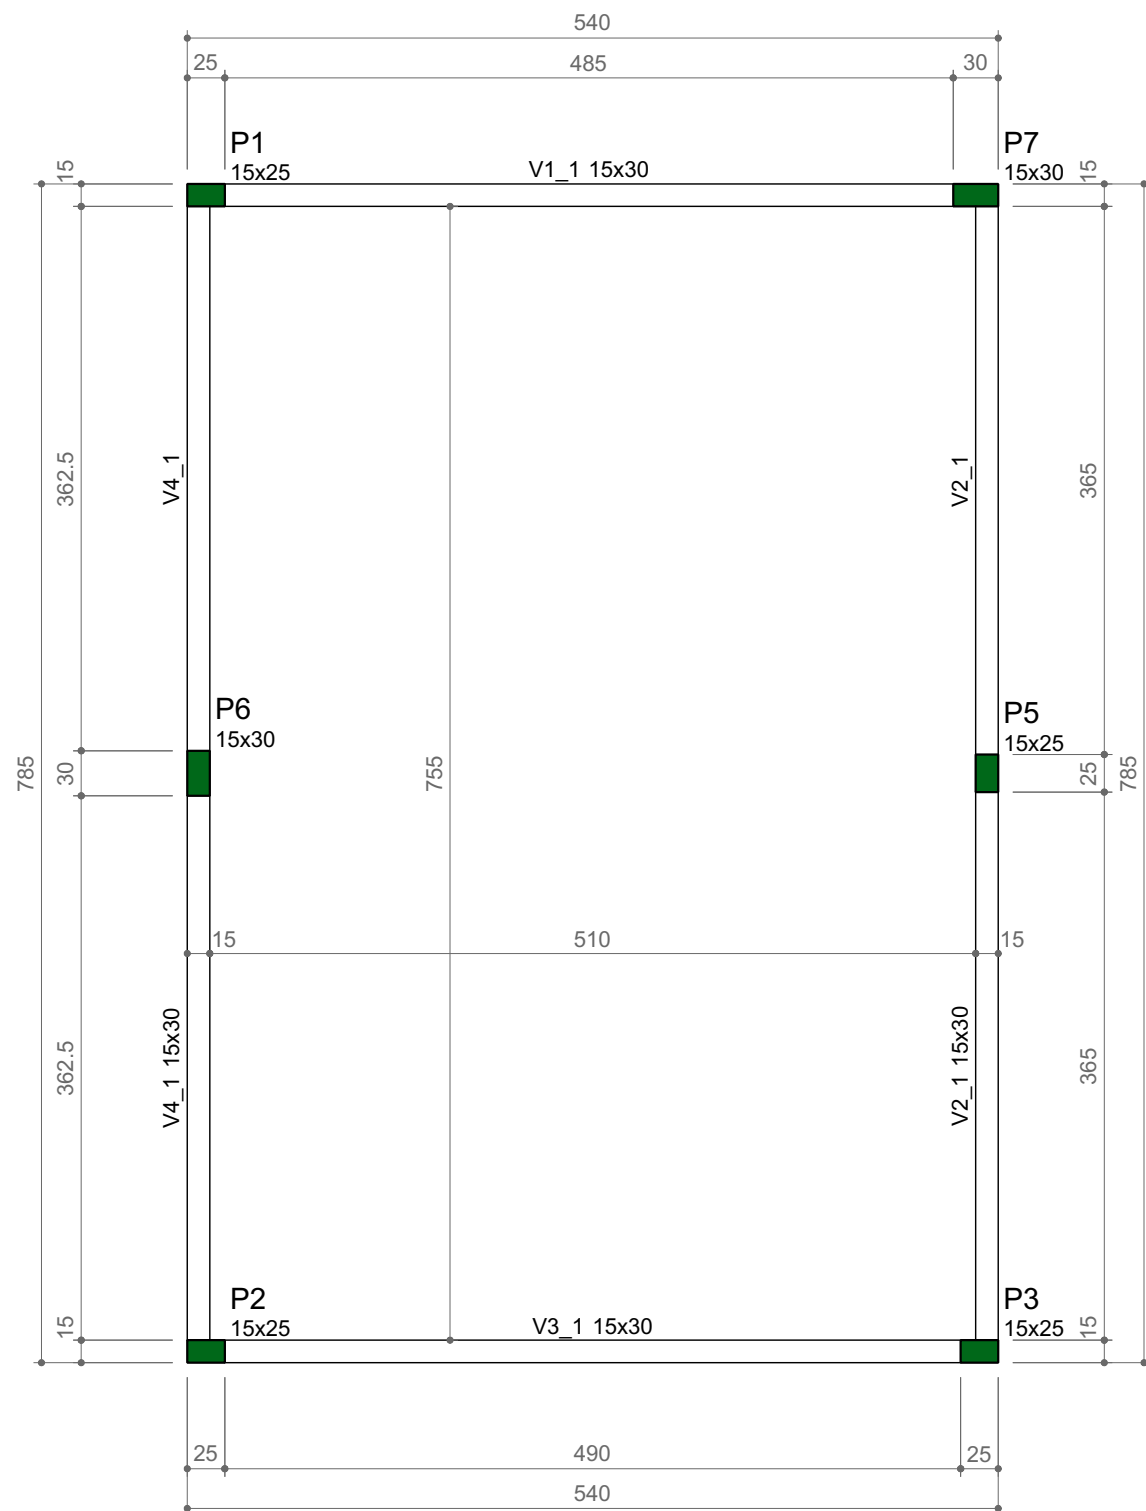

Forma do pavimento COBERTURA.
escala 1:50

Vigas			
Nome	Seção (cm)	Elevação (cm)	Nível (cm)
V1_1	15x30	0	300
V2_1	15x30	0	300
V3_1	15x30	0	300
V4_1	15x30	0	300



Características dos materiais	
fck (kgf/cm²)	Ecs (kgf/cm²)
300	268384

Pilares			
Nome	Seção (cm)	Elevação (cm)	Nível (cm)
P1	15x25	0	300
P2	15x25	0	300
P3	15x25	0	300
P5	15x25	0	300
P6	15x30	0	300
P7	15x30	0	300

Legenda dos pilares	
	Pilar que morre

B1=B2=B3=B5=B6=B7
1xC25 2
PLANTA
ESC 1:25

CORTE
ESC 1:25

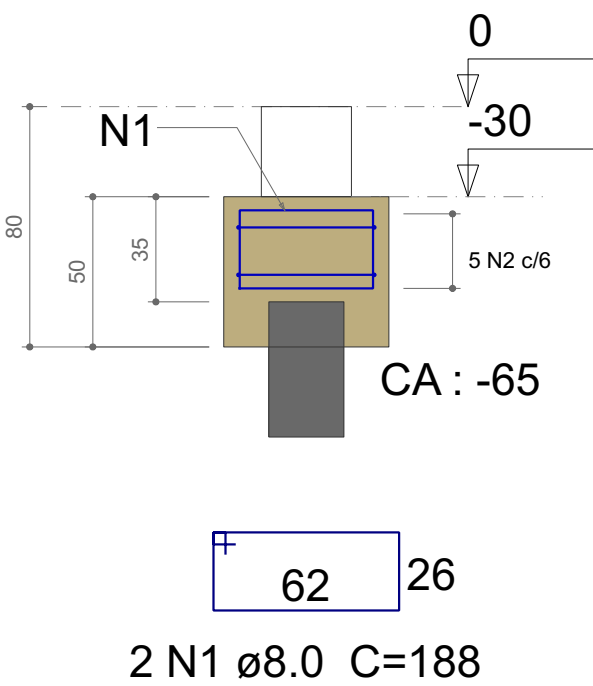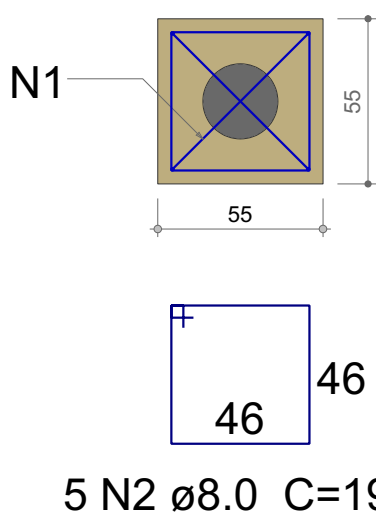

APROVAÇÃO

Carimbo da Prefeitura Municipal:

ESTATÍSTICA DA OBRA:

Finalidade da obra:



Obra: **Ampliação Therezinha Andreetta**

Local:

Endereço da obra:

Folha:

1 / 3

Escala:

Data:

Proprietário:

Últimas Atualizações:

18/04/2024

Desenho:

PREF. MUN. DE LARANJEIRAS DO SUL
CNPJ. 76.205.970/0001-95
AV. HONÓRIO BABINSKI - PAÇO MUNICIPAL Nº 01
CEP. 85301-000 FONE (042) 3635-8100
LARANJEIRAS DO SUL/PR

Fôrmas, Fundações, Locação

Planta baixa e detalhes

Resp p/ Projeto:

SECRETARIA DE OBRAS E URBANISMO
FONES (042) 3635-8131 e 3635-8107

