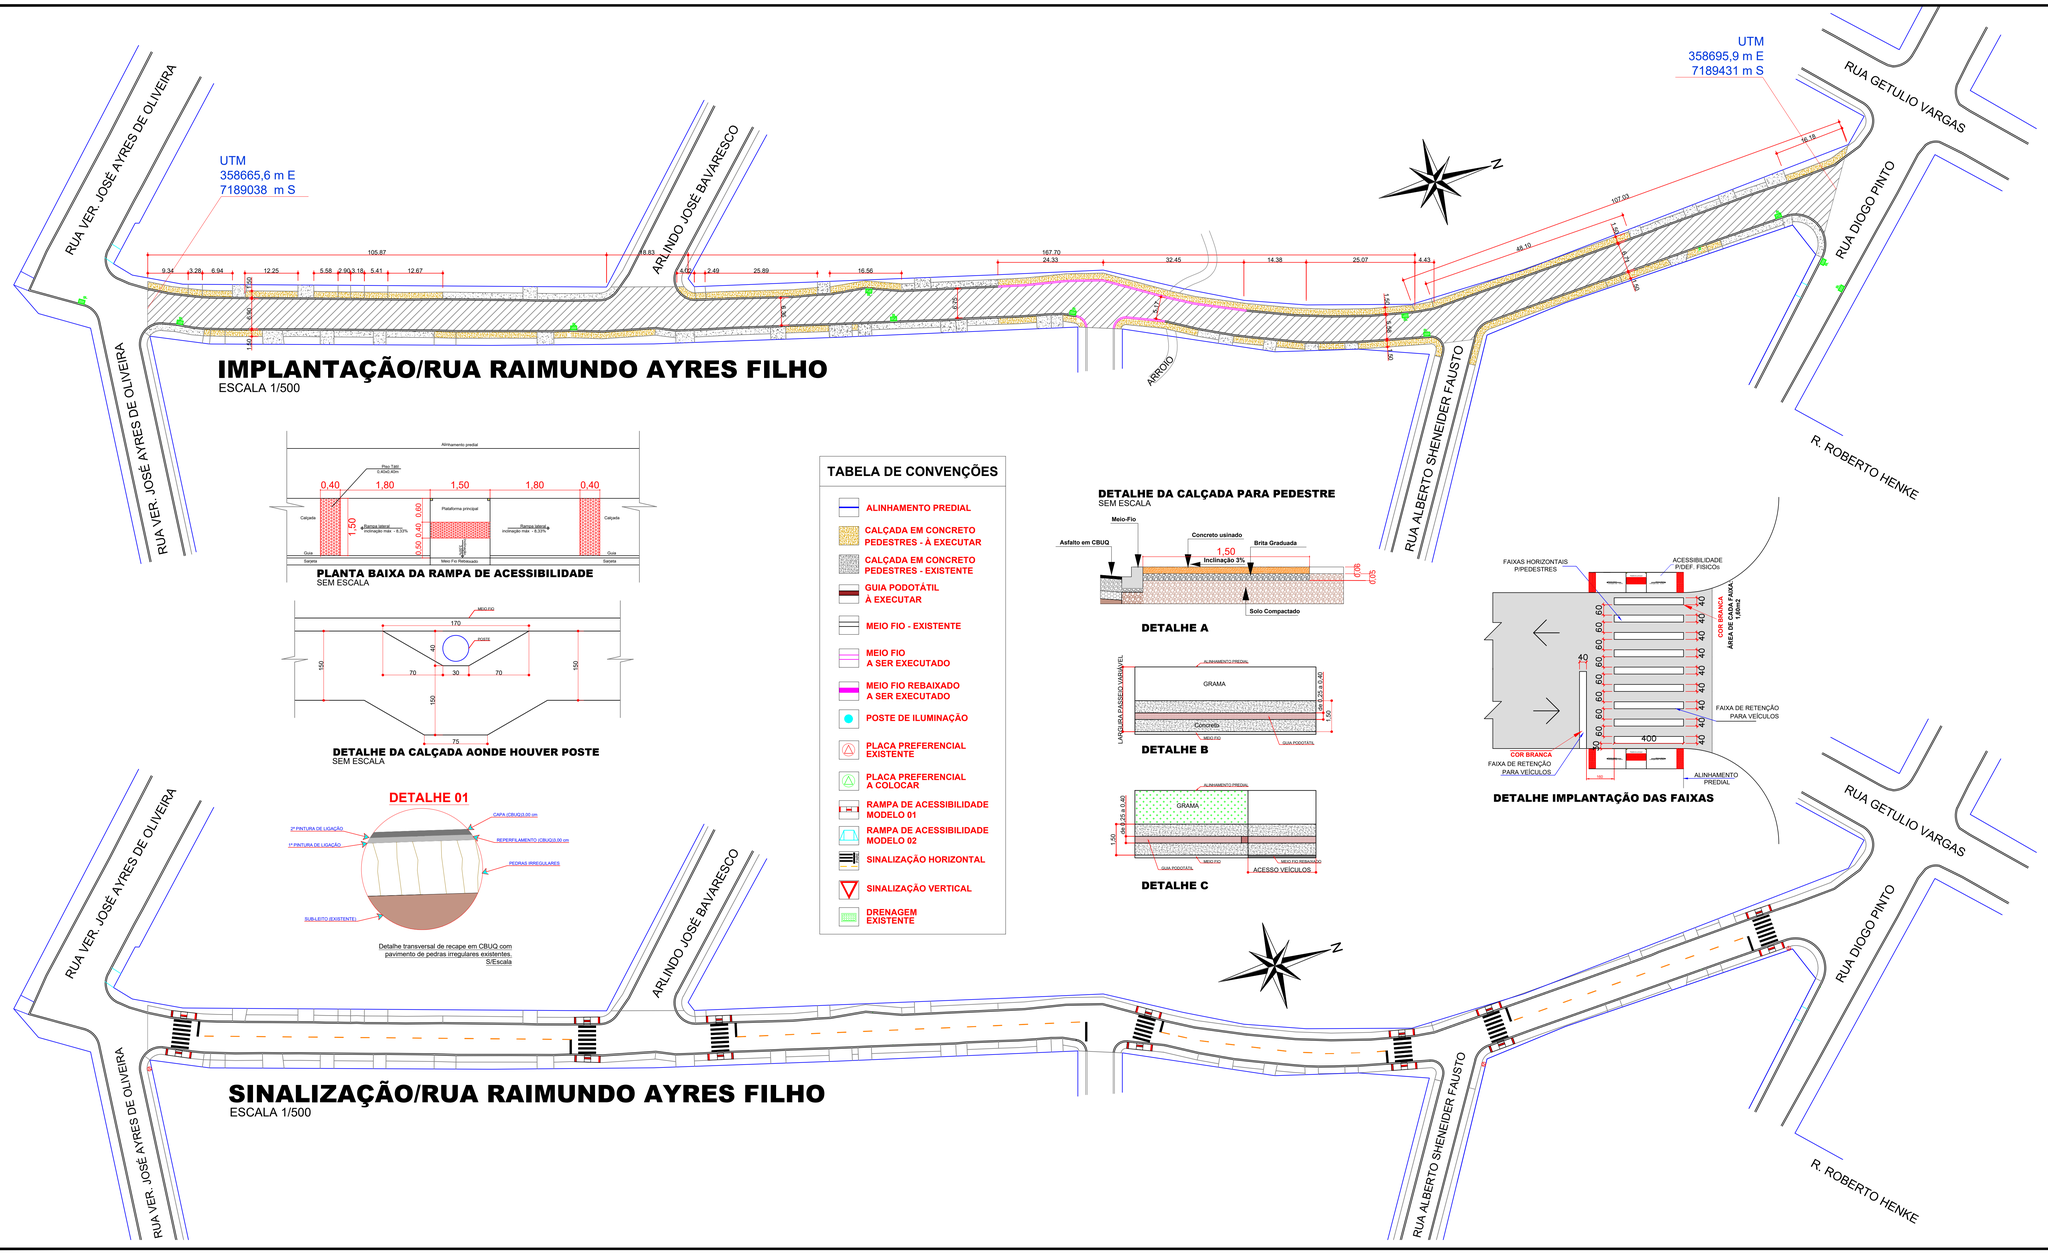

PLANTA BAIXA DA RAMPA DE ACESSIBILIDADE
SEM ESCALA

DETALHE DA CALÇADA AONDE HOUVER POSTE
SEM ESCALA

DETALHE 01

Detalhe transversal de recape em CBUQ com pavimento de pedras irregulares existentes.
S/Escala

TABELA DE CONVENÇÕES

- ALINHAMENTO PREDIAL
- CALÇADA EM CONCRETO PEDESTRES - A EXECUTAR
- CALÇADA EM CONCRETO PEDESTRES - EXISTENTE
- GUIA PODOTÁTIL À EXECUTAR
- MEIO FIO - EXISTENTE
- MEIO FIO A SER EXECUTADO
- MEIO FIO REBAIXADO A SER EXECUTADO
- POSTE DE ILUMINAÇÃO
- PLACA PREFERENCIAL EXISTENTE
- PLACA PREFERENCIAL A COLOCAR
- RAMPA DE ACESSIBILIDADE MODELO 01
- RAMPA DE ACESSIBILIDADE MODELO 02
- SINALIZAÇÃO HORIZONTAL
- SINALIZAÇÃO VERTICAL
- DRENAGEM EXISTENTE

DETALHE DA CALÇADA PARA PEDESTRE
SEM ESCALA

DETALHE A

DETALHE B

DETALHE C

DETALHE IMPLANTAÇÃO DAS FAIXAS

SINALIZAÇÃO/RUA RAIMUNDO AYRES FILHO
ESCALA 1/500

Projeto:		RECAPE ASFALTICO	
Local de Obra:		RUA RAIMUNDO AYRES FILHO - 2.748,00M2	
Código	Origem	DESCRIÇÃO DOS SERVIÇOS	QUANT
4		REVESTIMENTO	
PAV-085	PM curitiba	Limpeza e Lavagem da pista (Recape)	2.748,00
5811004	DER	Pintura de ligação com RR-1C - exclusive emulsão	5.496,00
5864008	DER mat	Fornecimento de emulsão RR1C - pintura de ligação	2,75
5700004	DER	CBUQ - Revestimento (Quantidade menor que 10000 toneladas)	209,40
transporte		Areia	
transporte		Cal Hidratada CH-1	
transporte		Brita (usina)	
transporte		Massa	
5865004	DER mat	Fornecimento de CAP - CBUQ (Quantidade menor que 10000 toneladas)	10,47
5700008	DER	CBUQ - CAPA Troço 1 (Quantidade menor que 10000 toneladas)	209,40
transporte		Areia	
transporte		Cal Hidratada CH-1	
transporte		Brita (usina)	
transporte		Massa	
5865000	DER mat	Fornecimento de CAP - CBUQ (Quantidade menor que 10000 toneladas)	10,47
5		MEIO-FIO E SARJETA	
810100	DER	Meio-Fio com Sarjeta DER - Tipo 1 - (0.103 m3) - Moldado "in loco"	76,00
transporte		Cimento	
transporte		Areia	
transporte		Brita	
6		SERVIÇOS DE URBANIZAÇÃO	
6067008	DER	Demolição de Concreto Simples (calçadas e outros)	0,73
6039000	DER	Lastro de Brita	28,47
6050003	DER	Calçada Concreto (e = 6.00 cm)	643,34
transporte		Cimento	
transporte		Areia	
transporte		Brita	
6050000	DER	Rampa para PNE com Piso Tátil (NBR 9050) - Modelo G2 - 5,94 m2	14,00
7		SINALIZAÇÃO DE TRANSITO	
823080	DER	Faixa de Sinalização Horizontal c/tinta resina acrílica base solvente- (0.034 m2/m2)	112,12
10		DRENAGEM	
8003100	DER	Limpeza de bueiro	8,00
11		ENSAIOS TECNOLÓGICOS (Os custos com mobilização e desmobilização de equipe e equipamentos para a extração de amostras para os ensaios tecnológicos, exceto da capa asfáltica, serão de responsabilidade da empresa executora da obra)	
7.4	DAER/RS	Ensaio de Percentagem de Betume - Misturas Betuminosas	4,00
74022/83	SEIL/2016	Ensaio de Controle do Grau de Compactação de Mistura Asfáltica	4,00
74023/96	SEIL/2016	Ensaio de Densidade do Material Betuminoso	4,00
74022/88	SEIL/2016	Ensaio de Tração por Compressão Diametral - Misturas Betuminosas	4,00
7.1	DAER/RS	Extração de Corpo de Prova de Concreto Asfáltico com Sonda Rotativa	4,00

Aprovação:

Obra: **PAVIMENTAÇÃO RECAPE ASFÁLTICO**
RUA RAIMUNDO AYRES FILHO - ÁREA: 2.748,00m2

Local: LAR. DO SUL/Pr

Escala: INDICADA

Data: JUNHO/2021

Desenho: EDSON

Prefeitura Municipal:

Folha: **11/12**

Proprietário:
PREF. MUN. DE LARANJEIRAS DO SUL
CNPJ. 76.205.970/0001-95
AV. HONÓRIO BABINSKI - PAÇO MUNICIPAL Nº 01
CEP. 85301-000 FONE (042) 3635-8100
LARANJEIRAS DO SUL/PR

Arquivo Digital: RECAPE

Ultima Atualização: 08 / 02 / 2022

PLANTA BAIXA RECAPE ASFÁLTICO, SINALIZAÇÃO E ACESSIBILIDADE - SINTESE DE SERVIÇOS - TABELAS DE CONVENÇÕES

Resp.p/ Projeto:

SECRETARIA DE OBRAS E URBANISMO
FONE(S) (042) 3635-8131 e 3635-8107

Laranjeiras do Sul PREFEITURA