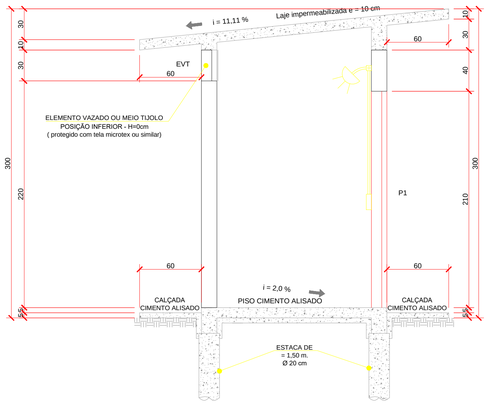

P1: Portas de ferro tipo veneziana - 0,80x2,10m, com abertura para fora

EVT: Elemento vazado para ventilação (inferior e superior), com tela de proteção microtex ou similar malha 2X2 mm

CORTE - DD
ESCALA 1:50

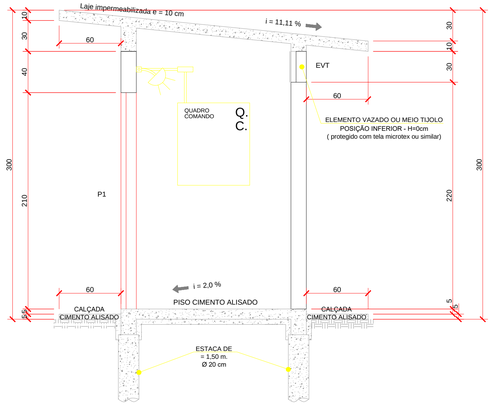

P1: Portas de ferro tipo veneziana - 0,80x2,10m, com abertura para fora

EVT: Elemento vazado para ventilação (inferior e superior), com tela de proteção microtex ou similar malha 2X2 mm

CORTE - CC
ESCALA 1:50

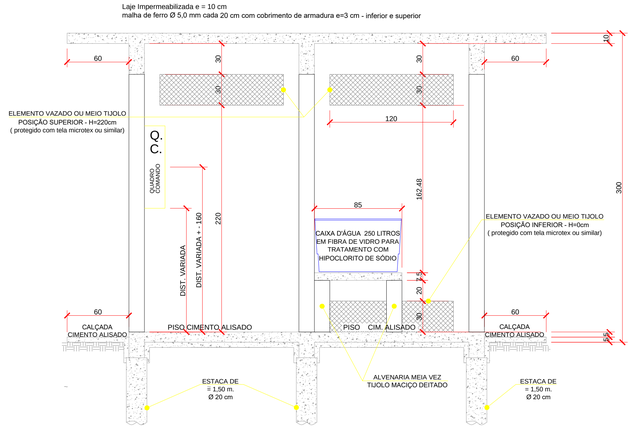

CORTE - AA
ESCALA 1:50

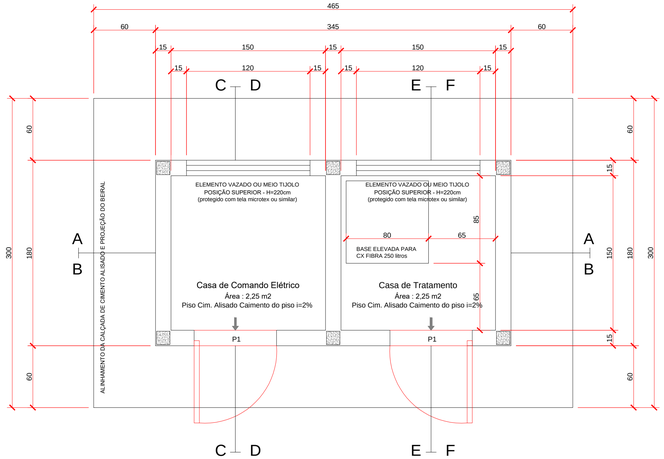

PLANTA BAIXA
ESCALA 1:50

P1: Portas de ferro tipo veneziana - 0,80x2,10m, com abertura para fora

EVT: Elemento vazado para ventilação (inferior e superior), com tela de proteção microtex ou similar malha 2X2 mm

CORTE - FF
ESCALA 1:50

P1: Portas de ferro tipo veneziana - 0,80x2,10m, com abertura para fora

EVT: Elemento vazado para ventilação (inferior e superior), com tela de proteção microtex ou similar malha 2X2 mm

CORTE - EE
ESCALA 1:50

CORTE - BB
ESCALA 1:50

PLANTA BAIXA DETALHADA
ESCALA 1:50

ELEVAÇÃO 04
ESCALA 1:50

ELEVAÇÃO 03
ESCALA 1:50

ELEVAÇÃO 02
ESCALA 1:50

ELEVAÇÃO 01
ESCALA 1:50

Nº	DESCRIÇÃO DA REVISÃO	ADEQUAÇÃO DO DESENHO / DATA	DESENHISTA/CRT / ADEQUAÇÃO	ENG / CREA / APROVAÇÃO

SANEPAR Companhia de Saneamento do Paraná

MUNICÍPIO/SISTEMA:
LARANJEIRAS DO SUL
COLÔNIA UNIÃO

FOLHA Nº: 02

PROJETO / UNIDADE CONSTRUTIVA:
REDE DE ABASTECIMENTO DE ÁGUA
CASA DE QUIMICA
DETALHAMENTO ARQUITETÔNICO

DATA: JUNHO/2023

ESCALA: INDICADA

GERÊNCIA DA SANEPAR:
GGSD
Gerência Geral Região Sudeste
R. ANTONIO RODRIGUES TEIXEIRA JUNIOR,595 - PONTA GROSSA F:(042)3102-4763

GERENTE: Simone Alvarenga CREA Nº: 85690/D

ARQUIVO ELETRÔNICO: ANEXO_1_CSB01R0

COORDENADOR GERAL DO PROJETO: --- CREA Nº: ---
RESP. TÉCNICO PROJETO CIVIL/HIDRÁULICO / ADEQUAÇÃO DO DESENHO: --- CREA Nº: ---
RESP. TÉCNICO PROJETO ESTRUTURAL, GEOTÉCNICO E SONDAGEM: --- CREA Nº: ---
RESP. TÉCNICO PROJETO MECÂNICO: --- CREA Nº: ---
RESP. TÉCNICO PROJETO ELETRICO: --- CREA Nº: ---
RESP. TÉCNICO PROJETO DE AUTOMAÇÃO: --- CREA Nº: ---
DESENVOLVIMENTO DO DESENHO: - CRT Nº: ---