


IMPLANTAÇÃO E COBERTURA - USF 1  
ESCALA 1:75

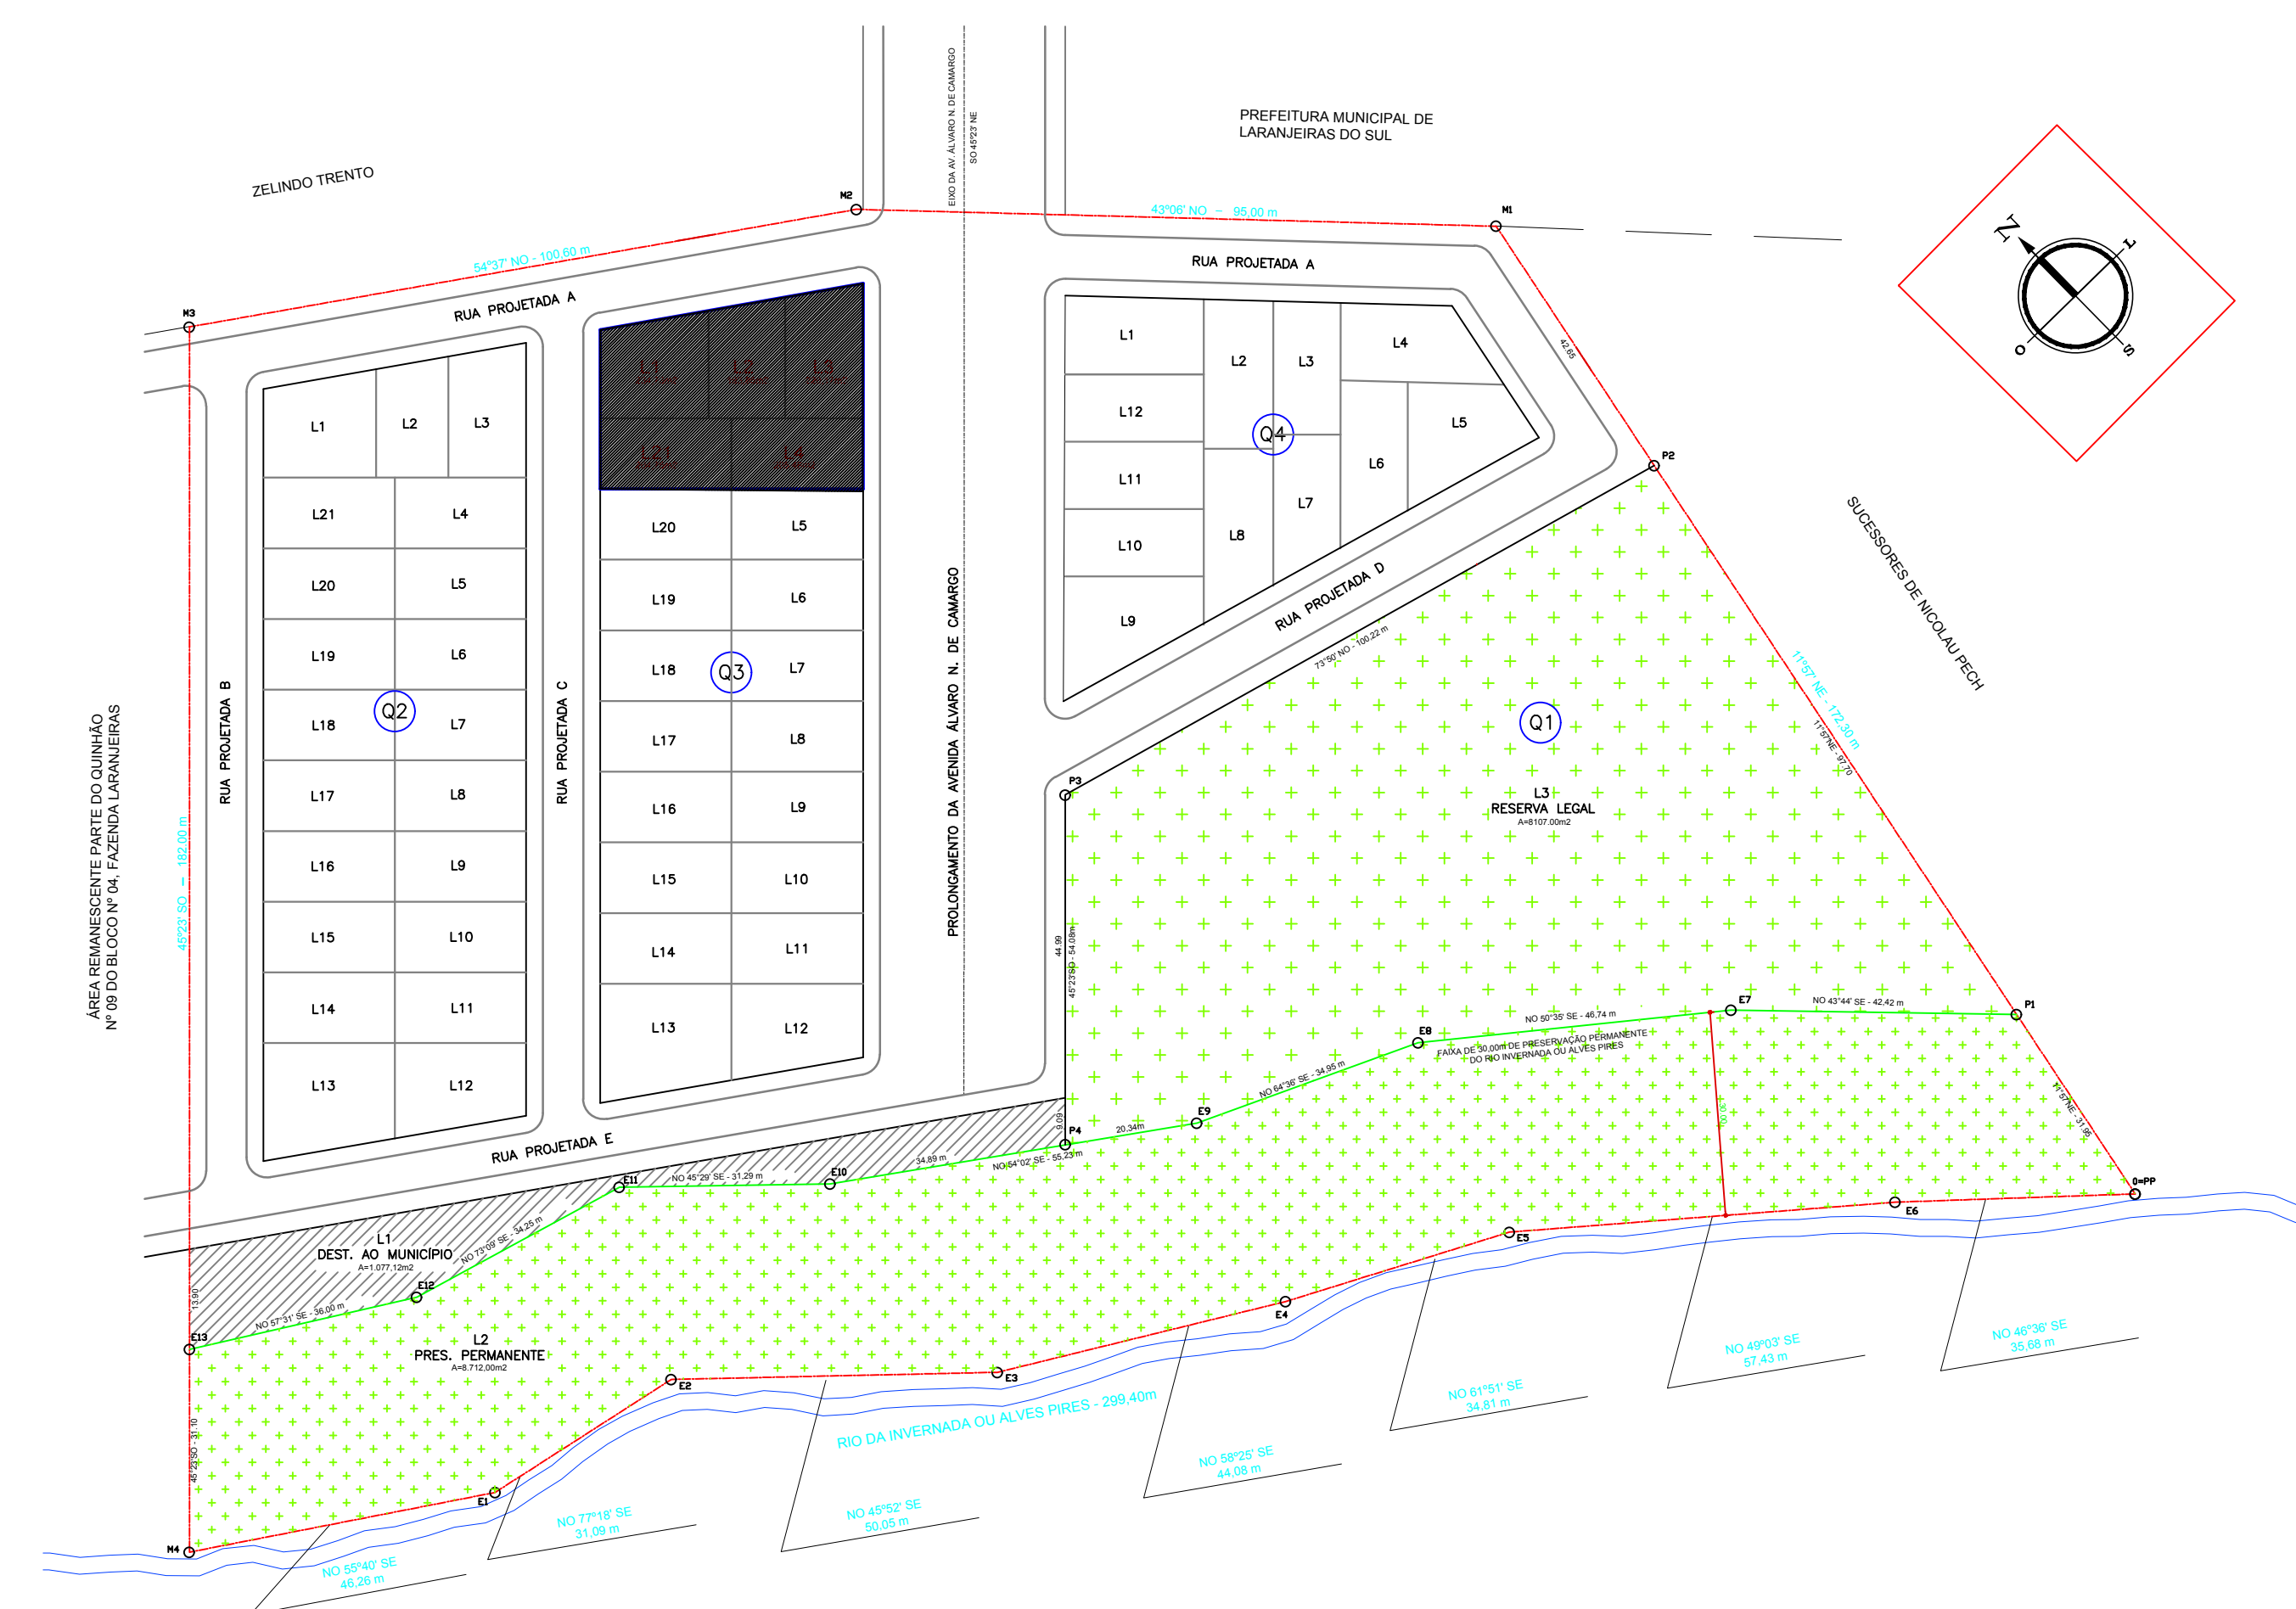

LOCALIZAÇÃO - USF SÃO MIGUEL  
ESCALA 1:1000

ÁREAS		
Edificação	289,00m <sup>2</sup>	
Marquise	16,15 m <sup>2</sup>	
Abriço de resíduos	3,60 m <sup>2</sup>	
Lavagem de carrinhos	3,30 m <sup>2</sup>	
Total	311,05 m <sup>2</sup>	
Projeto		
PROJETO ARQUITETÔNICO		
Local	Obra	Forma
LAR. DO SUL/PI	UNIDADE DE SAÚDE DA FAMÍLIA PORTE 1	01/16
Endereço da obra	VILA SÃO MIGUEL - BAIRRO SÃO FRANCISCO	
Indicada	Área da obra	
	ÁREA TOTAL: 311,05m <sup>2</sup>	
Data	Proprietário	Arquivo Digital
FEV/2021	PREF. MUN. DE LARANJEIRAS DO SUL	U.S.F.P.R.
Desenho	CNPJ: 76.205.970/0001-95 AV. HONÓRIO BARROS - FAZ. MUNICIPAL Nº 01 CEP: 85301-000 FONE: (41) 3635-8100 LARANJEIRAS DO SUL/PI	Última Atualização
EDSON		12 / 02 / 2021
Conteúdo da prancha:		
IMPLANTAÇÃO E COBERTURA		
Resp. pr. Projeto:		
SECRETARIA DE OBRAS E URBANISMO FONES: (41) 3635-8131 e 3635-8107		