
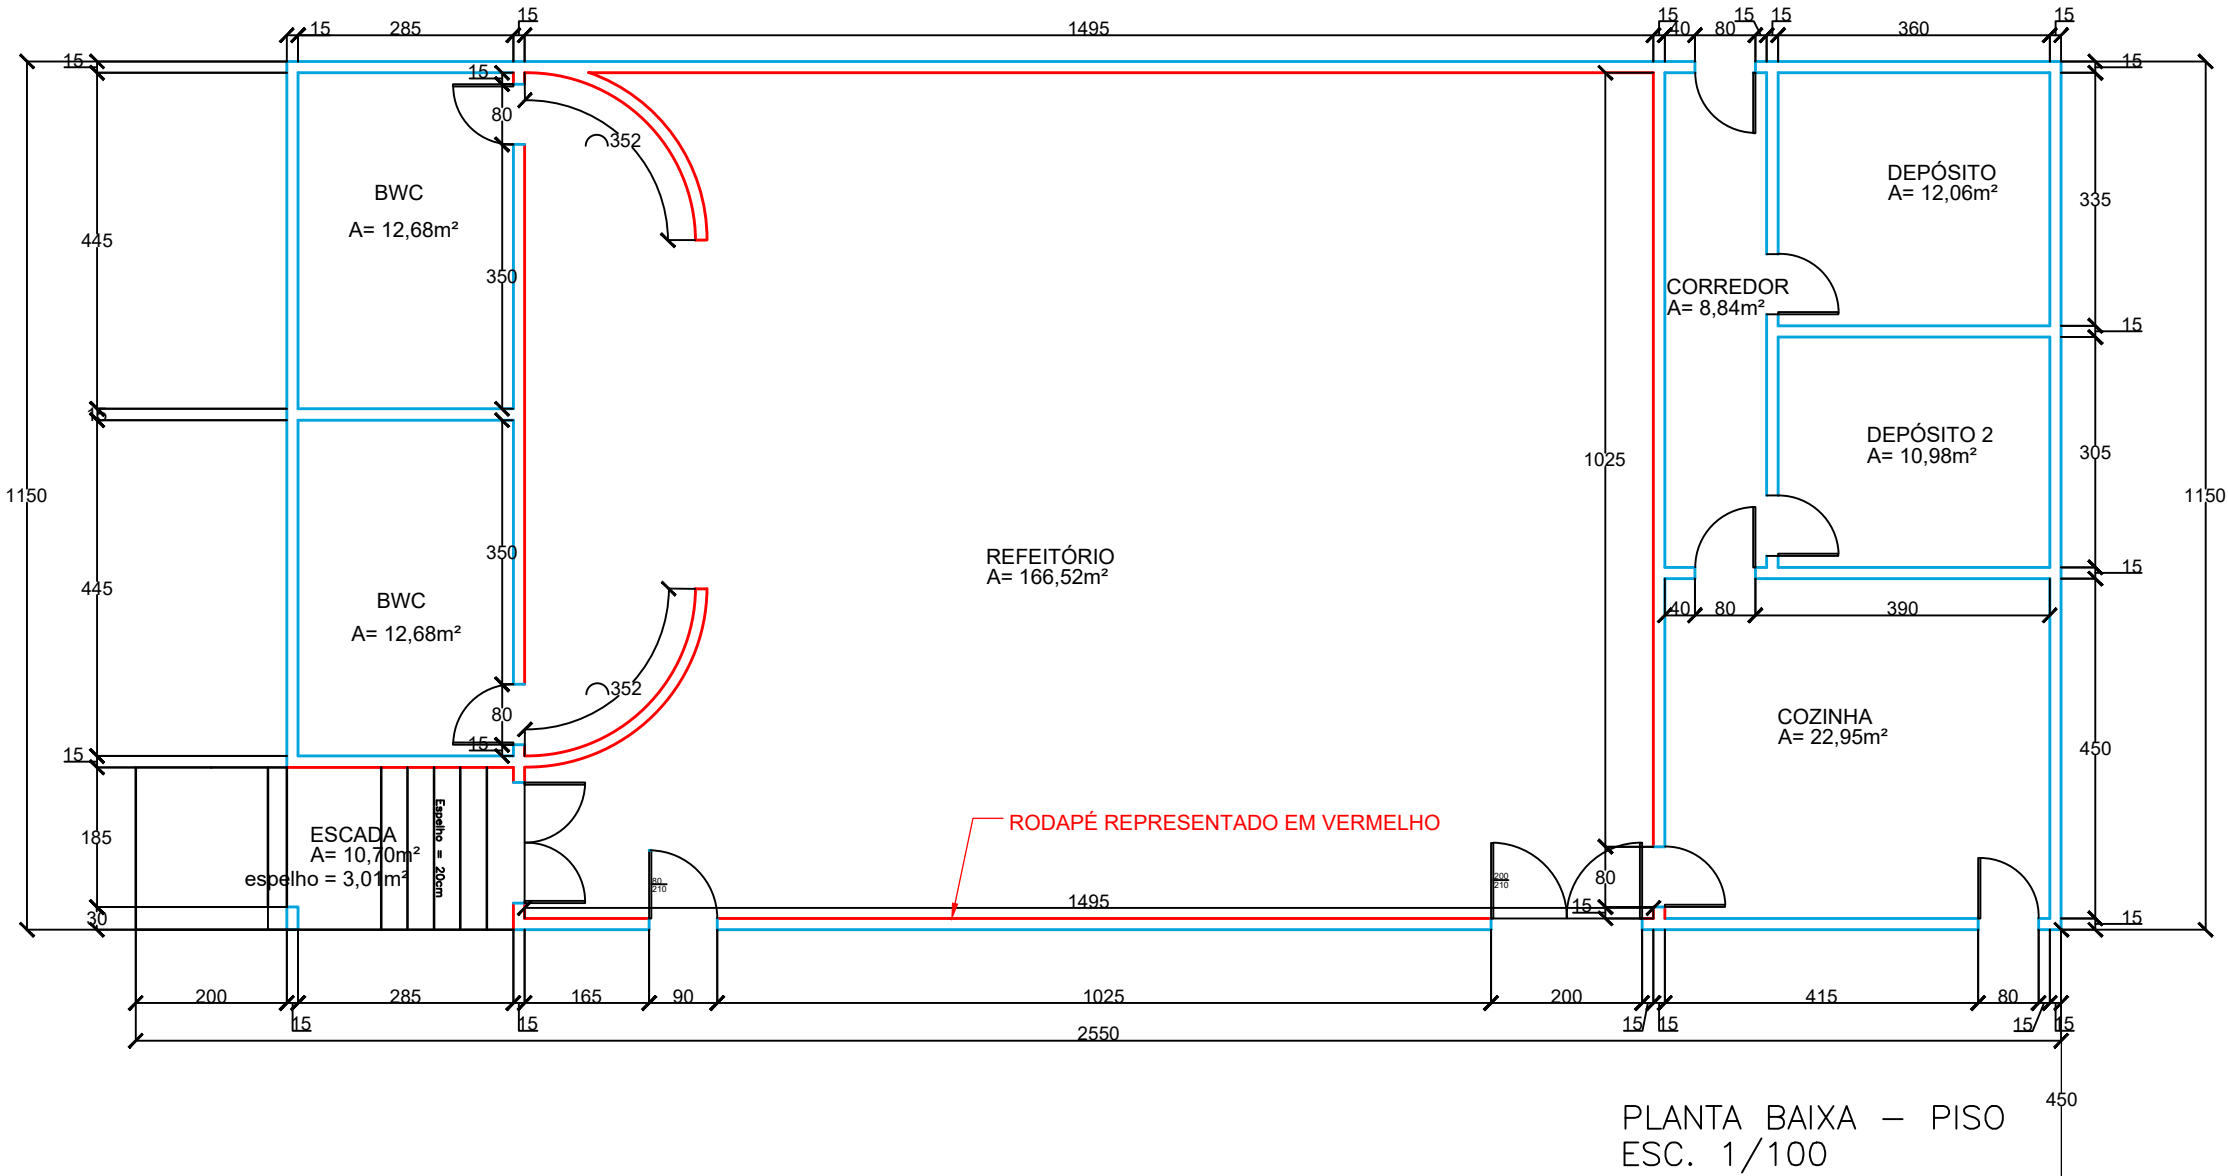


RUA BARÃO DO RIO BRANCO

RUA PRES. J. F. KENNEDY

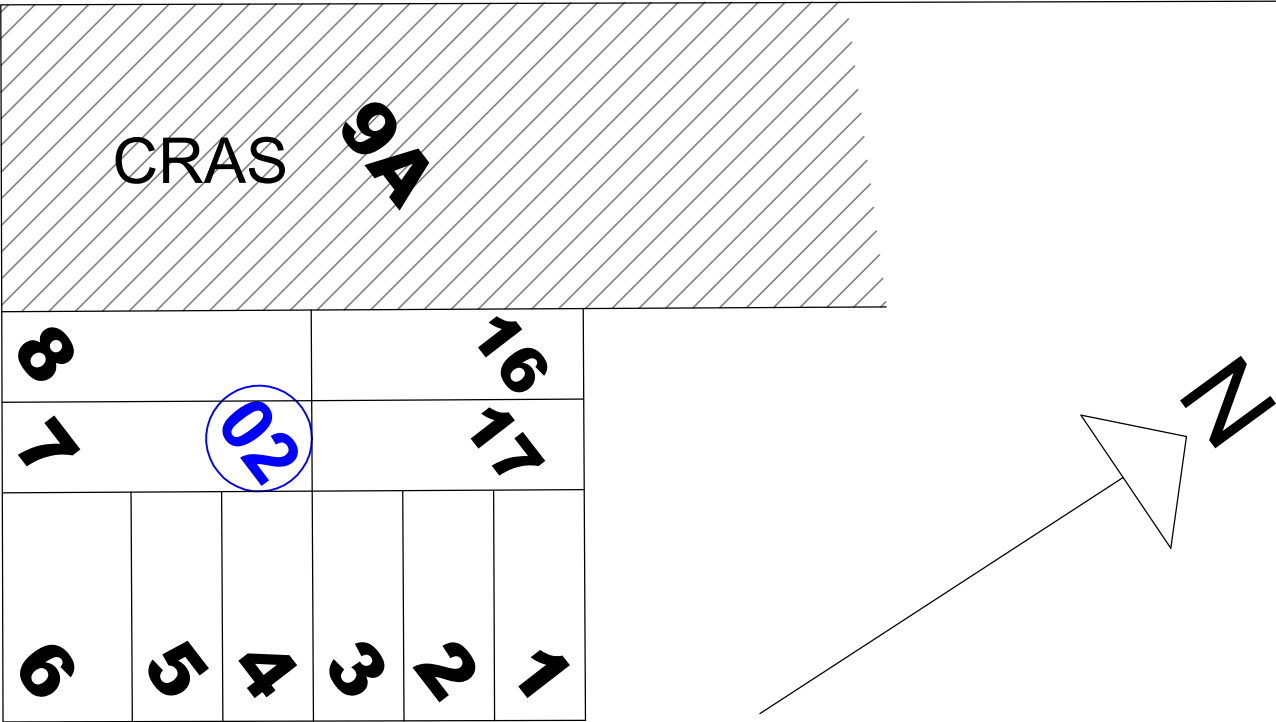

CENTRO DE REFERÊNCIA DA ASSISTÊNCIA SOCIAL – CRAS

PISO CERÂMICO		
LOCAL	TIPO	METRAGEM
REFEITÓRIO	CERÂMICA 45X45CM	166,52m²
BWC	CERÂMICA 45X45CM	25,36m²
ESCADA	CERÂMICA 45X45CM	13,71m²
DEPÓSITO	CERÂMICA 45X45CM	12,06m²
DEPÓSITO 2	CERÂMICA 45X45CM	10,98m²
CORREDOR	CERÂMICA 45X45CM	8,84m²
COZINHA	CERÂMICA 45X45CM	22,95m²

RODAPÉ CERÂMICO		
LOCAL	TIPO	METRAGEM
ESCADA	RODAPÉ IGUAL A CERÂMICA	4,55m
REFEITÓRIO	RODAPÉ IGUAL A CERÂMICA	58,41m

APROVAÇÃO

Carimbos da Prefeitura Municipal:

ESTATÍSTICA DA OBRA:

Finalidade da obra:

Área da troca de piso: 260,42m²

GESTÃO 2017/2020

Laranjeiras do Sul
PREFEITURA

Obra: TROCA DE PISO REFEITÓRIO - CRAS

Local:

LAR. DO SUL/Pr

Endereço da obra:

RUA BARÃO DO RIO BRANCO, ESQ. COM PRES. KENNEDY.

Folha:

01/01

Últimas Atualizações:

04/05/2021

Data:

MAIO/2021

Proprietário:

PREFEITURA MUNICIPAL DE LARANJEIRAS DO SUL

Desenho:

WANDER

PROJETO DE TROCA DE PISO
PLANTA BAIXA E LOCALIZAÇÃO

Resp.p/ Projeto:

SECRETARIA DE OBRAS E URBANISMO
FONES (042) 3635-8131 e 3635-8107

Laranjeiras do Sul