


IMPLANTAÇÃO E COBERTURA -USF RURAL
ESCALA 1:75

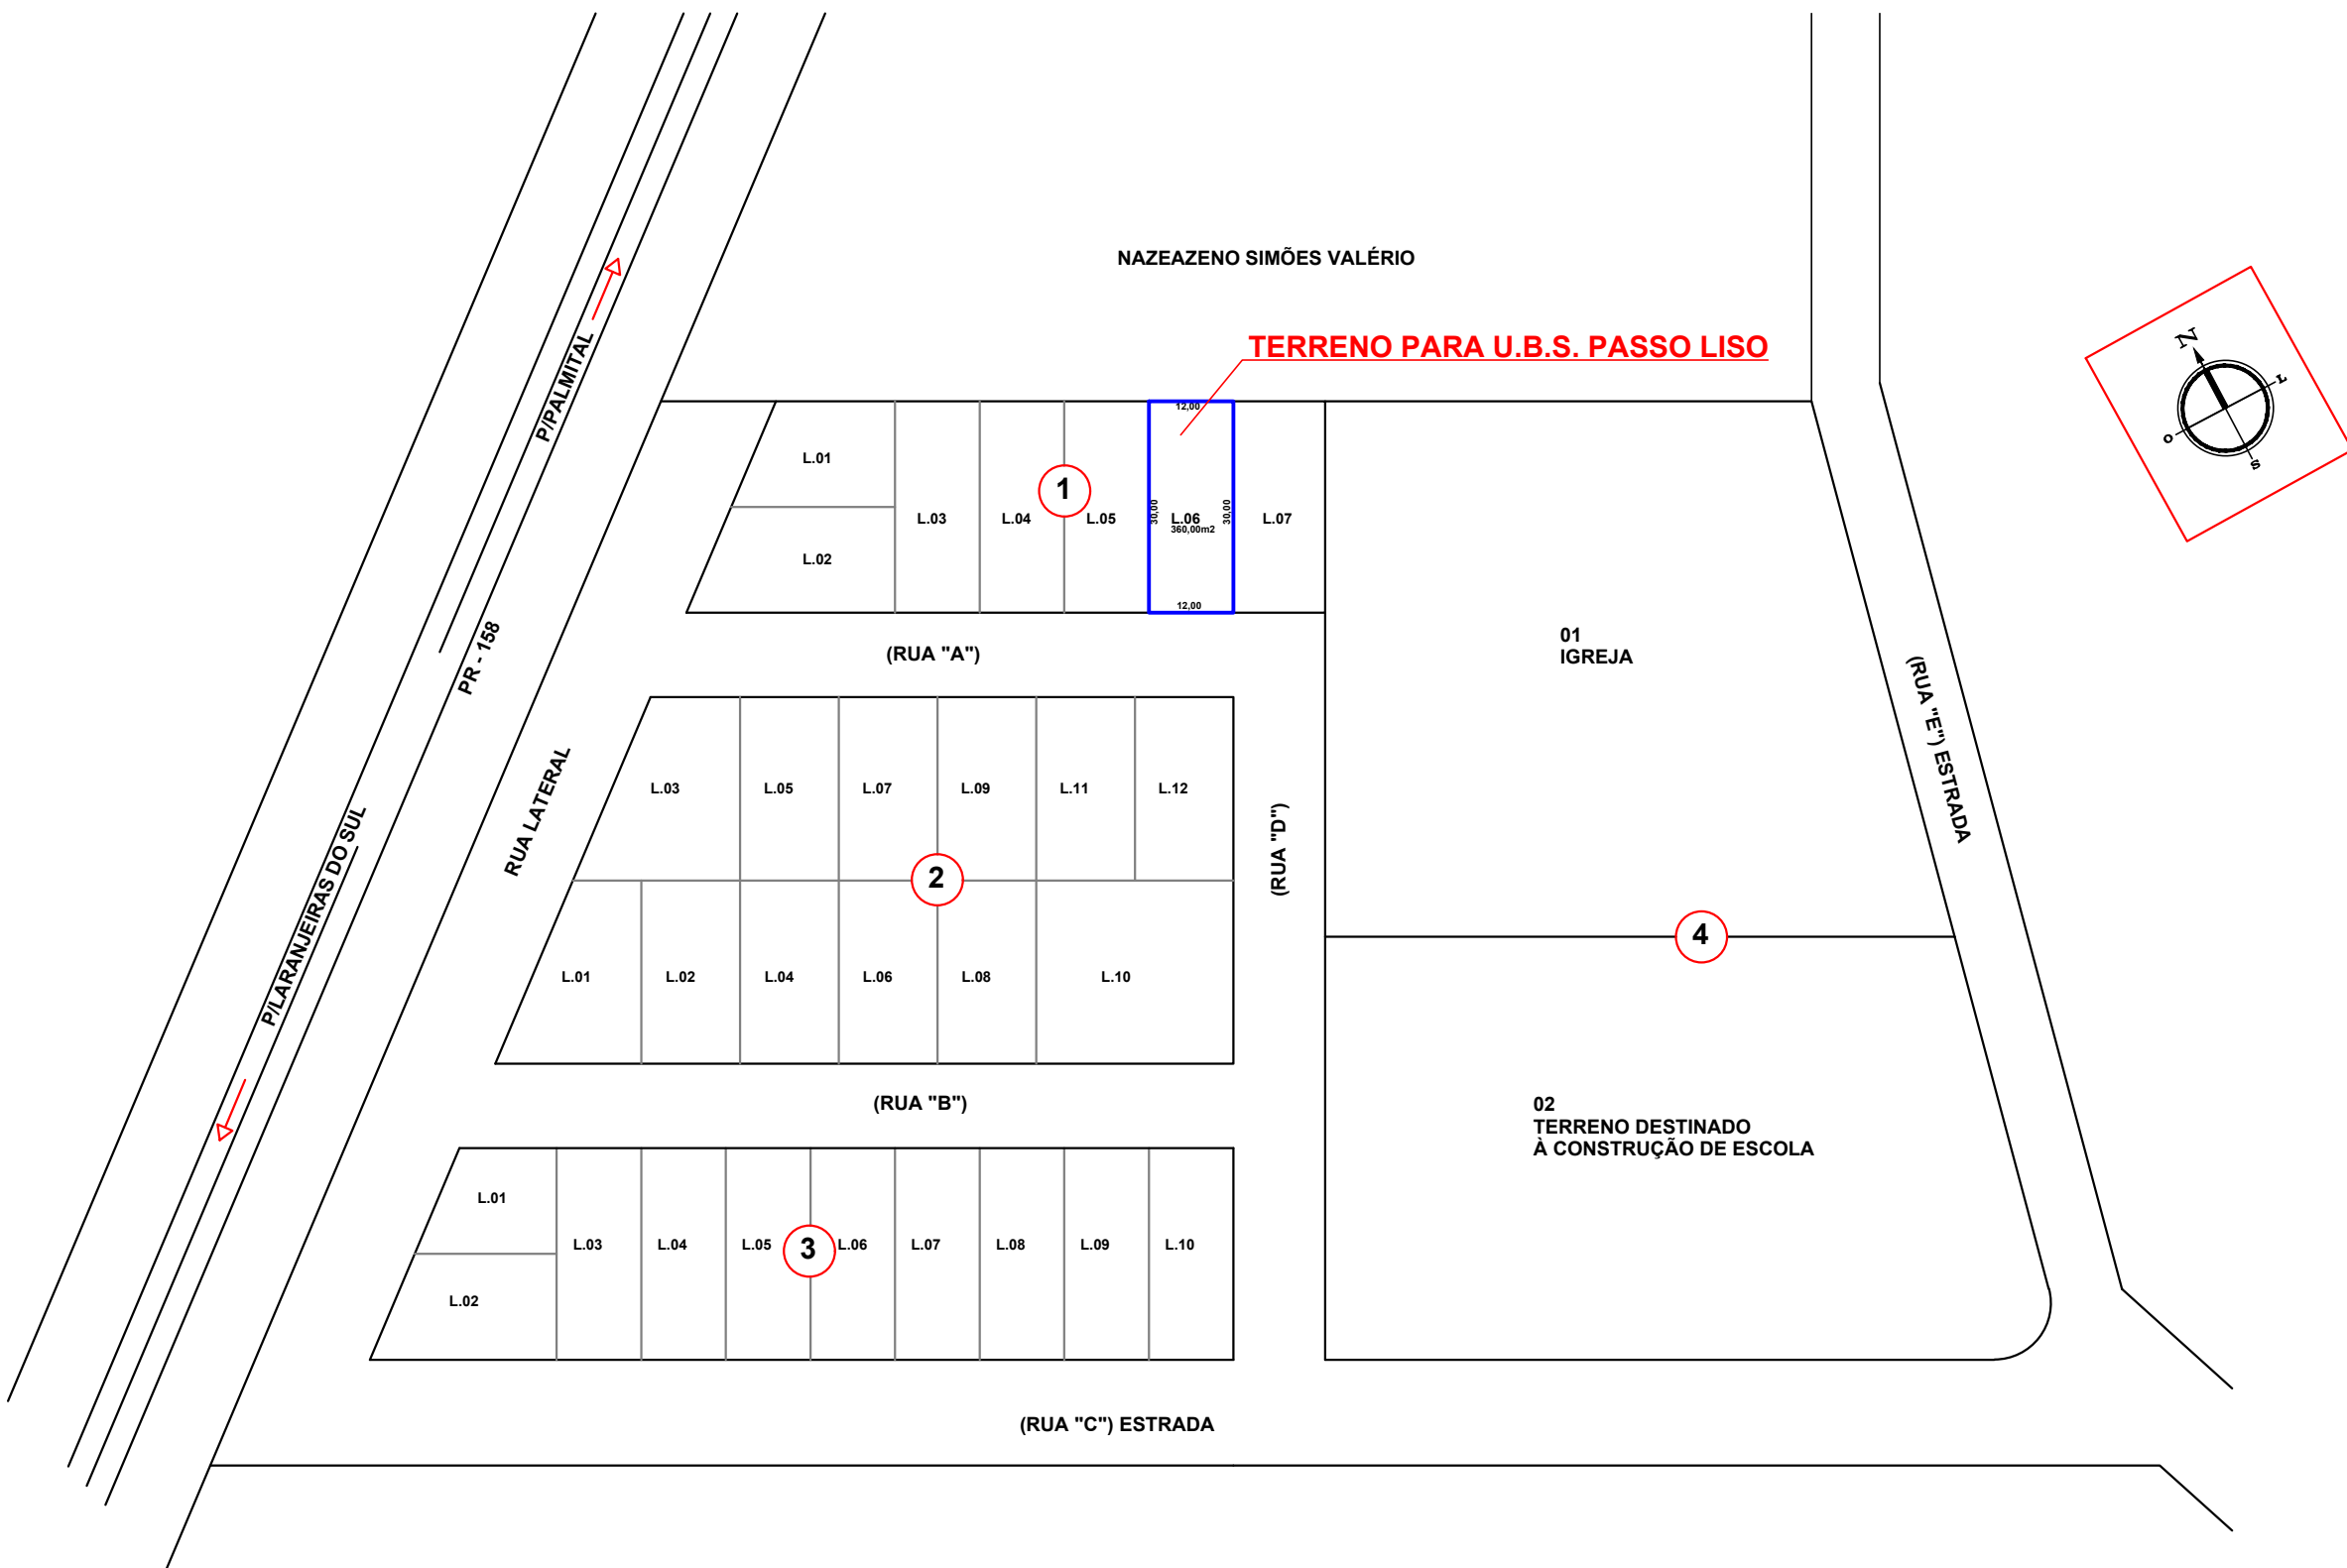

LOCALIZAÇÃO - USF RURAL
ESCALA 1:1000

Projeto: PROJETO ARQUITETÔNICO			
Local: LAR. DO SUL/Pr	Obra: UNIDADE DE SAÚDE DA FAMÍLIA PORTE RURAL	Folha: 01/09	
Escala: INDICADA	Endereço da obra: COMUNIDADE PASSO LISO Área da obra: ÁREA TOTAL: 86,46m2		
Data: FEV/2021	Proprietário: PREF. MUN. DE LARANJEIRAS DO SUL CNPJ. 76.205.970/0001-95 AV. HONÓRIO BABINSKI - PAÇO MUNICIPAL Nº 01 CEP. 85301-000 FONE (042) 3635-8100 LARANJEIRAS DO SUL/PR	Arquivo Digital: U.S.F.P.R.	
Desenho: EDSON		Última Atualização: 12 / 02 / 2021	
Conteúdo da prancha: IMPLANTAÇÃO E COBERTURA			
Resp.p/ Projeto: SECRETARIA DE OBRAS E URBANISMO FONES (042) 3635-8131 e 3635-8107			