
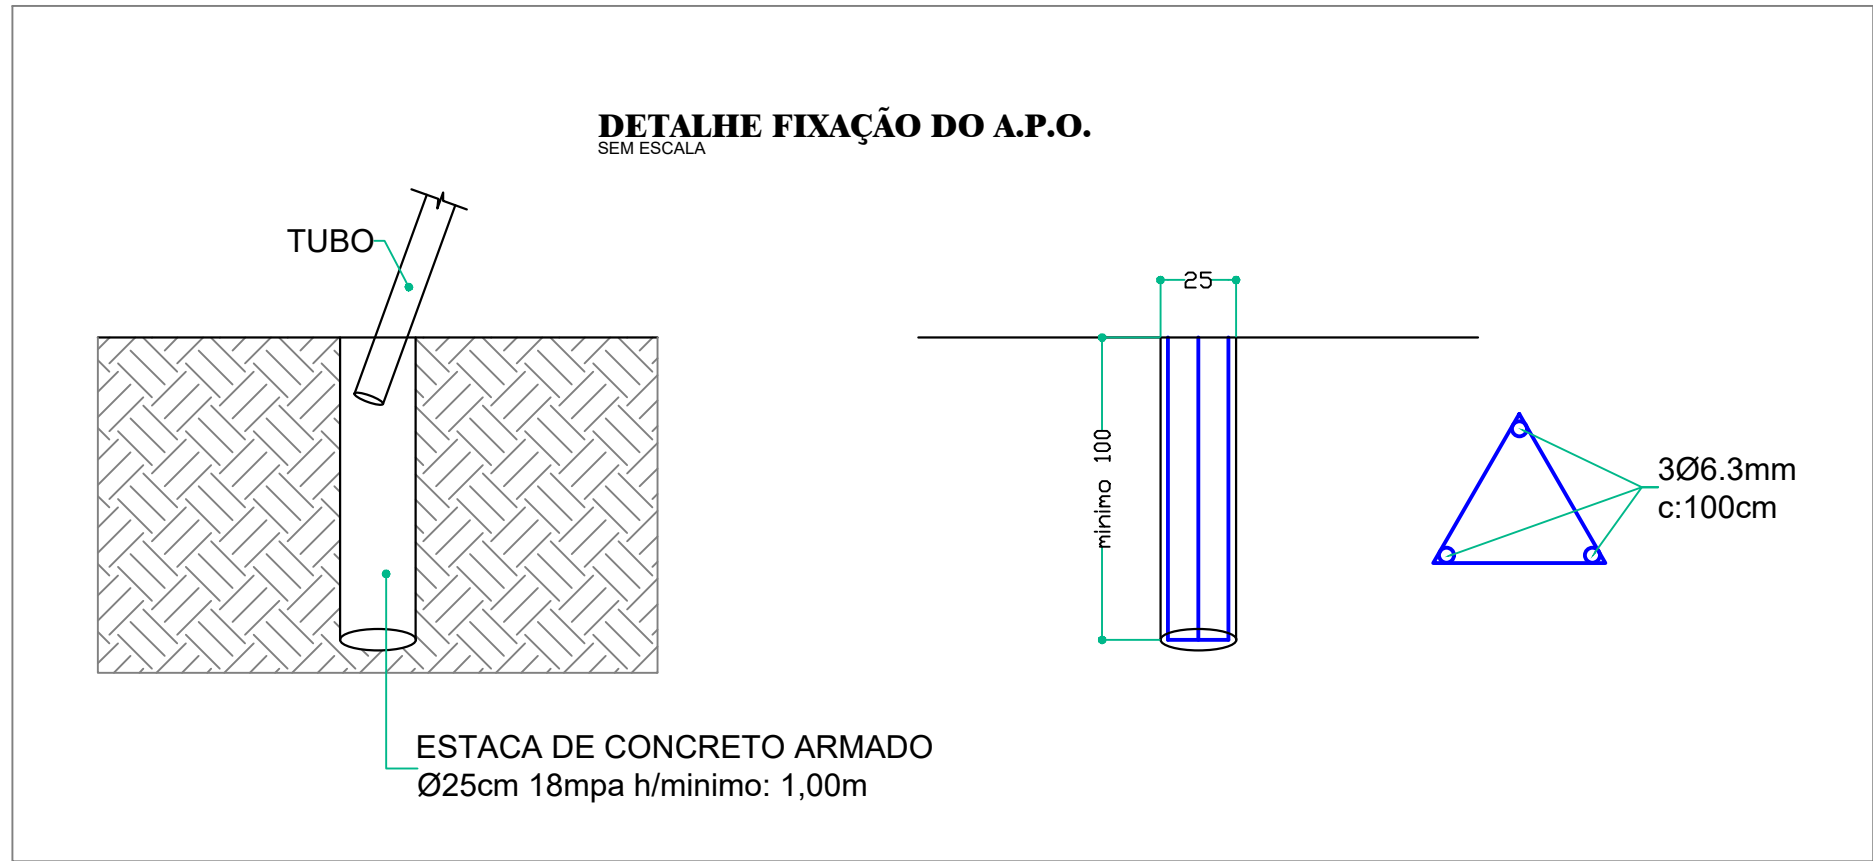
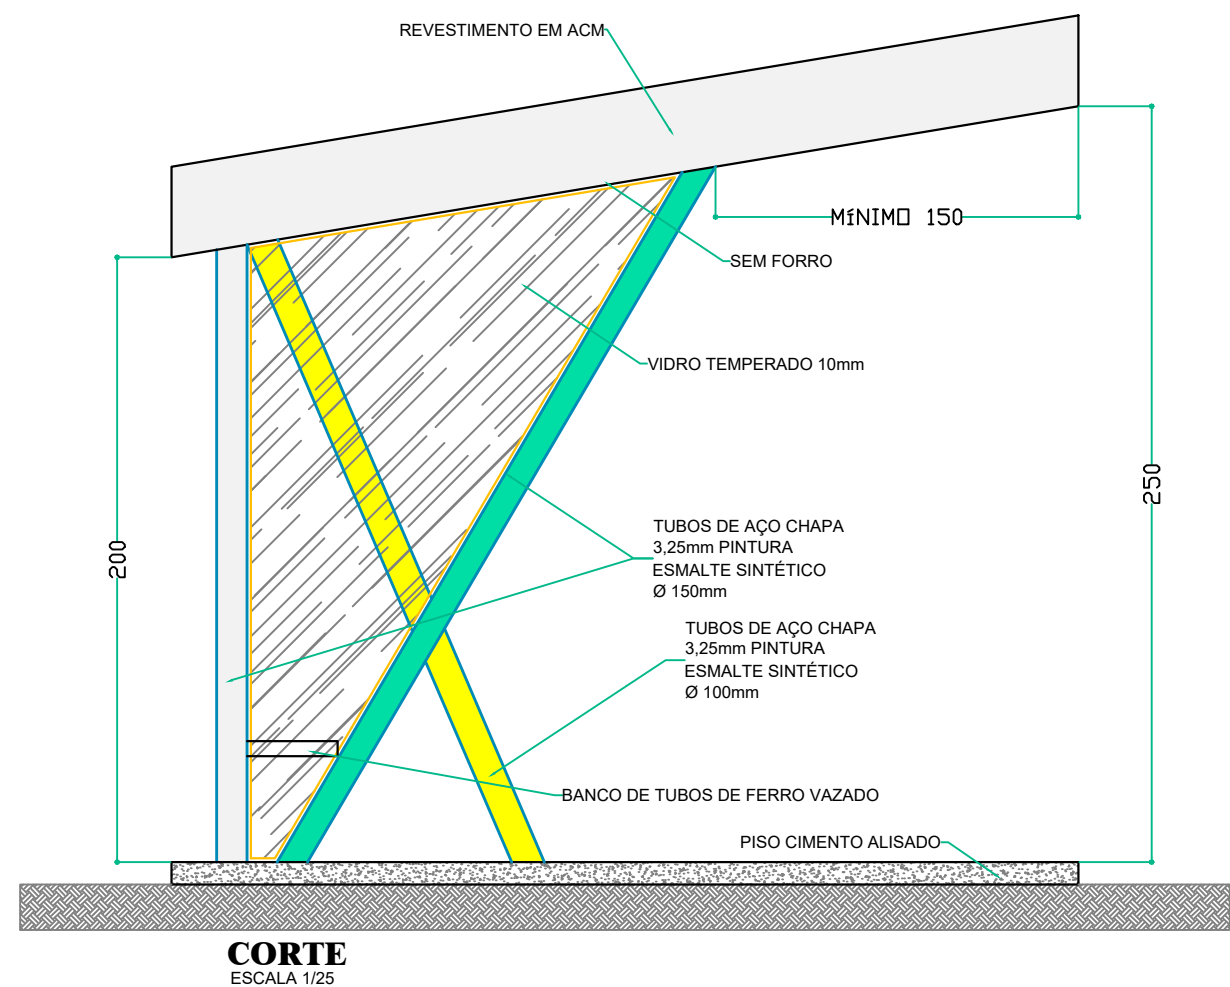
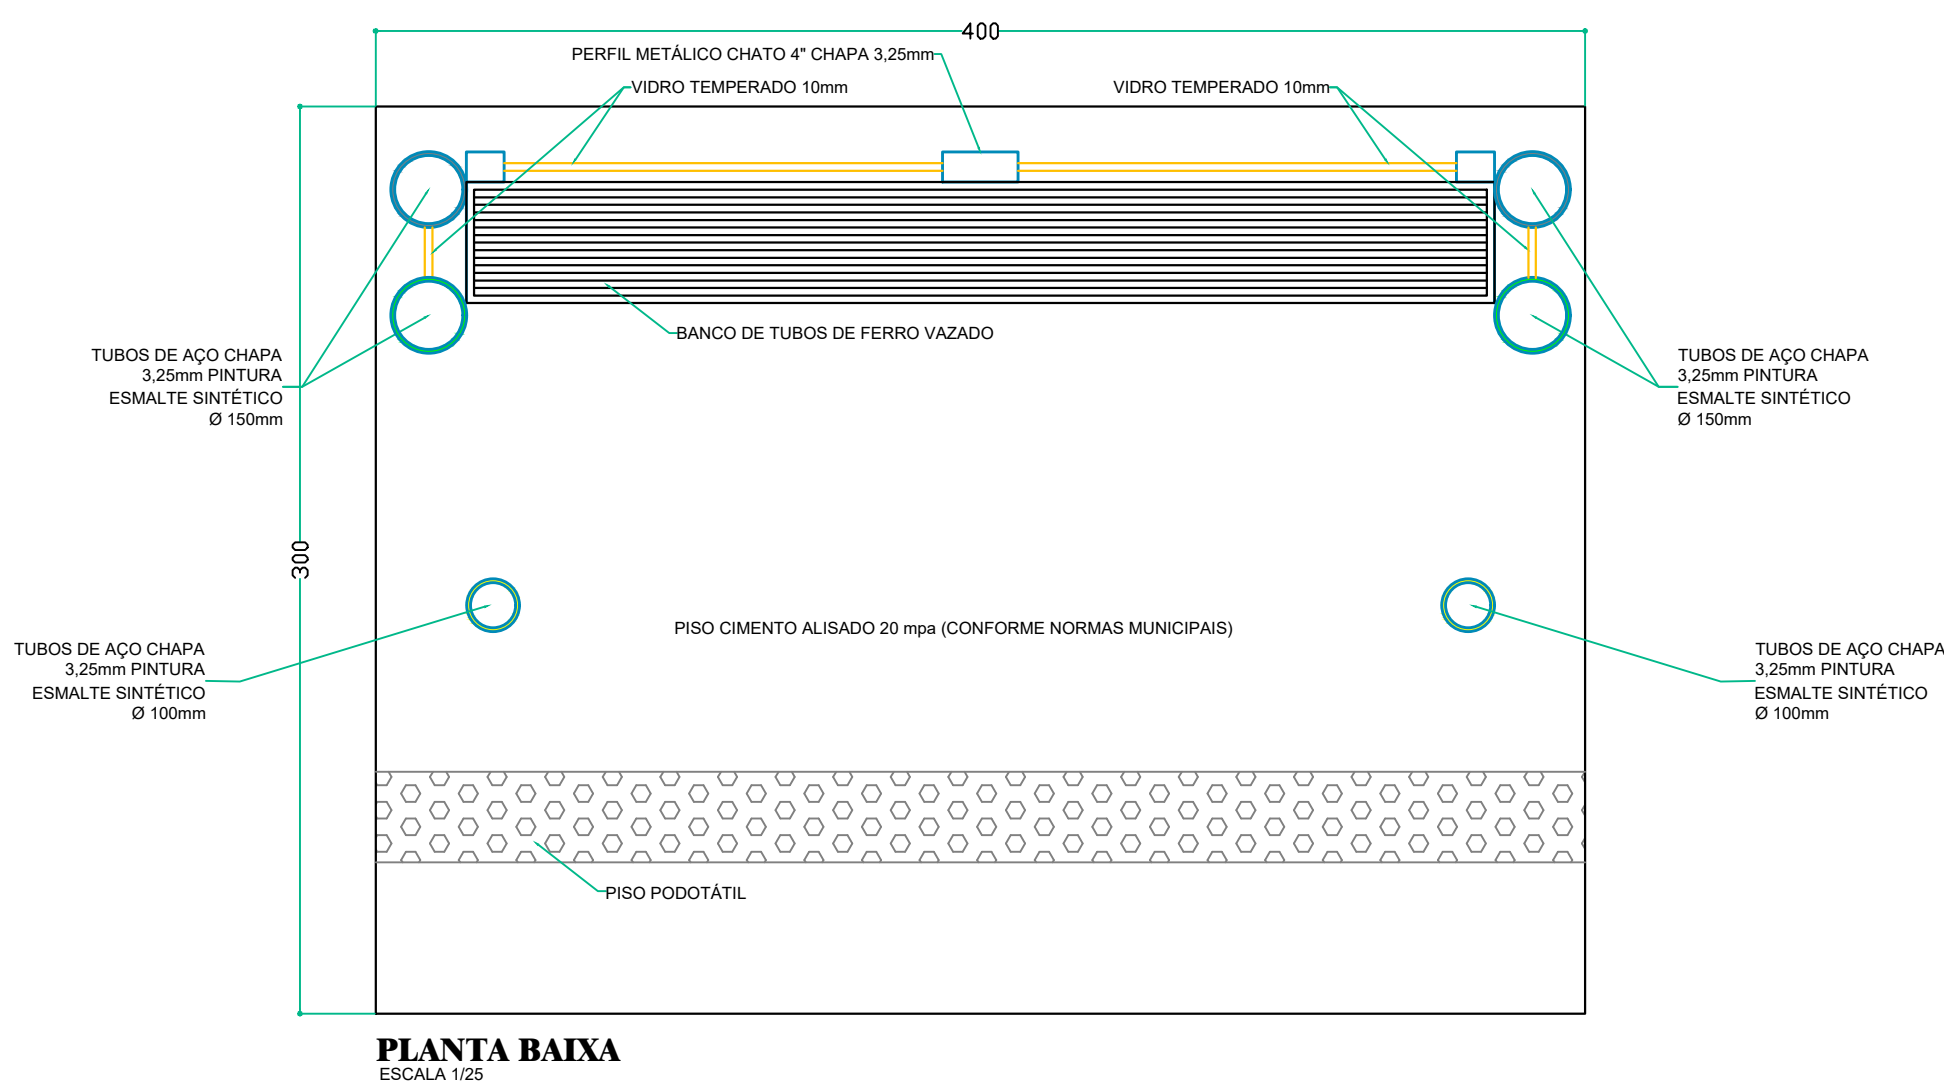


ABRIGO PARA PASSAGEIROS EM PONTO DE ÔNIBUS

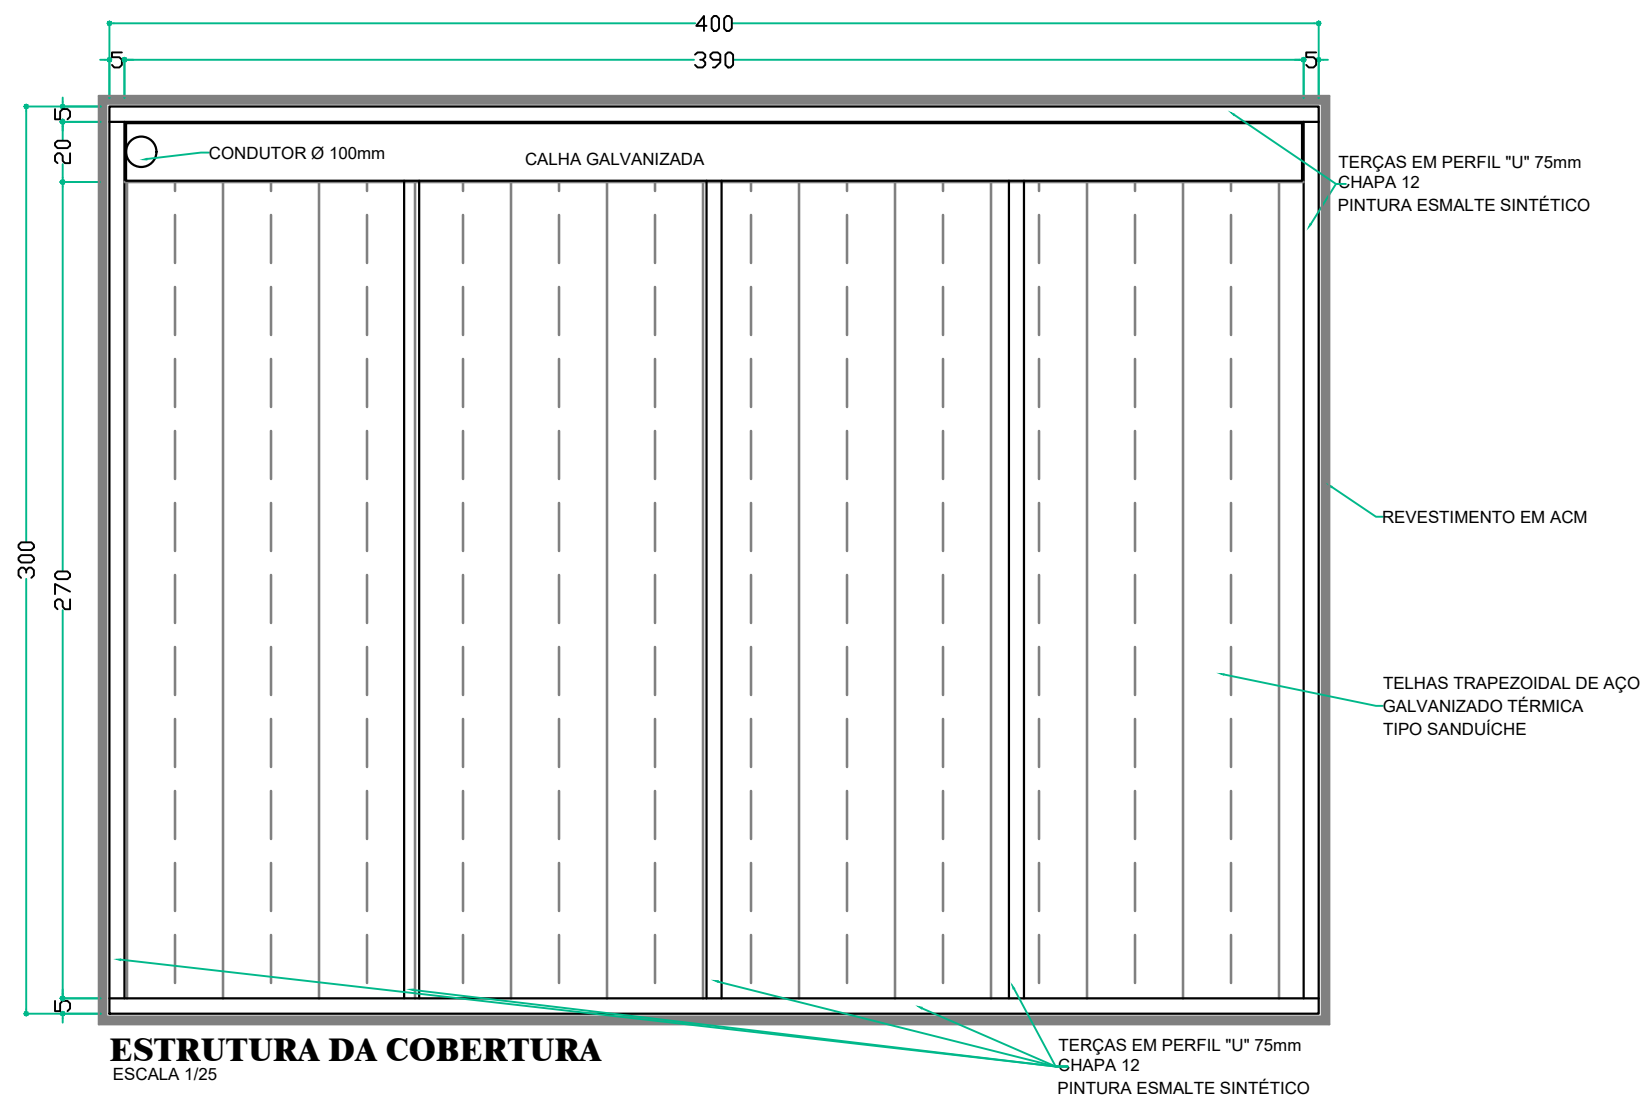

Obra: ABRIGO PARA PASSAGEIROS EM PONTO DE ÔNIBUS - A.P.O LS-02			
Local: LAR. DO SUL/Pr	Finalidade e Local: SERÃO INSTALADOS 15 UNIDADES NO QUADRO URBANO DO MUNICÍPIO.	Folha: 01/02	Projeto nº:
Escala: INDICADA		Arquivo Digital: PONTO ÔNIBUS	Última Atualização: 12 / 05 / 2021
Data: ABRIL/2021	Proprietário: PREF. MUN. DE LARANJEIRAS DO SUL CNPJ. 76.205.970/0001-95 AV. HONÓRIO BABINSKI - PAÇO MUNICIPAL Nº 01 CEP. 85301-000 FONE (042) 3635-8100 LARANJEIRAS DO SUL/PR		
Desenho: EDSON	PROJETO ARQUITETÔNICO		
Laranjeiras do Sul PREFEITURA		Resp. p/ Projeto: SECRETARIA DE OBRAS E URBANISMO FONES (042) 3635-8131 e 3635-8107	Laranjeiras do Sul www.la.pr.gov.br