


PROJETO DE TRAVESSIAS ELEVADAS

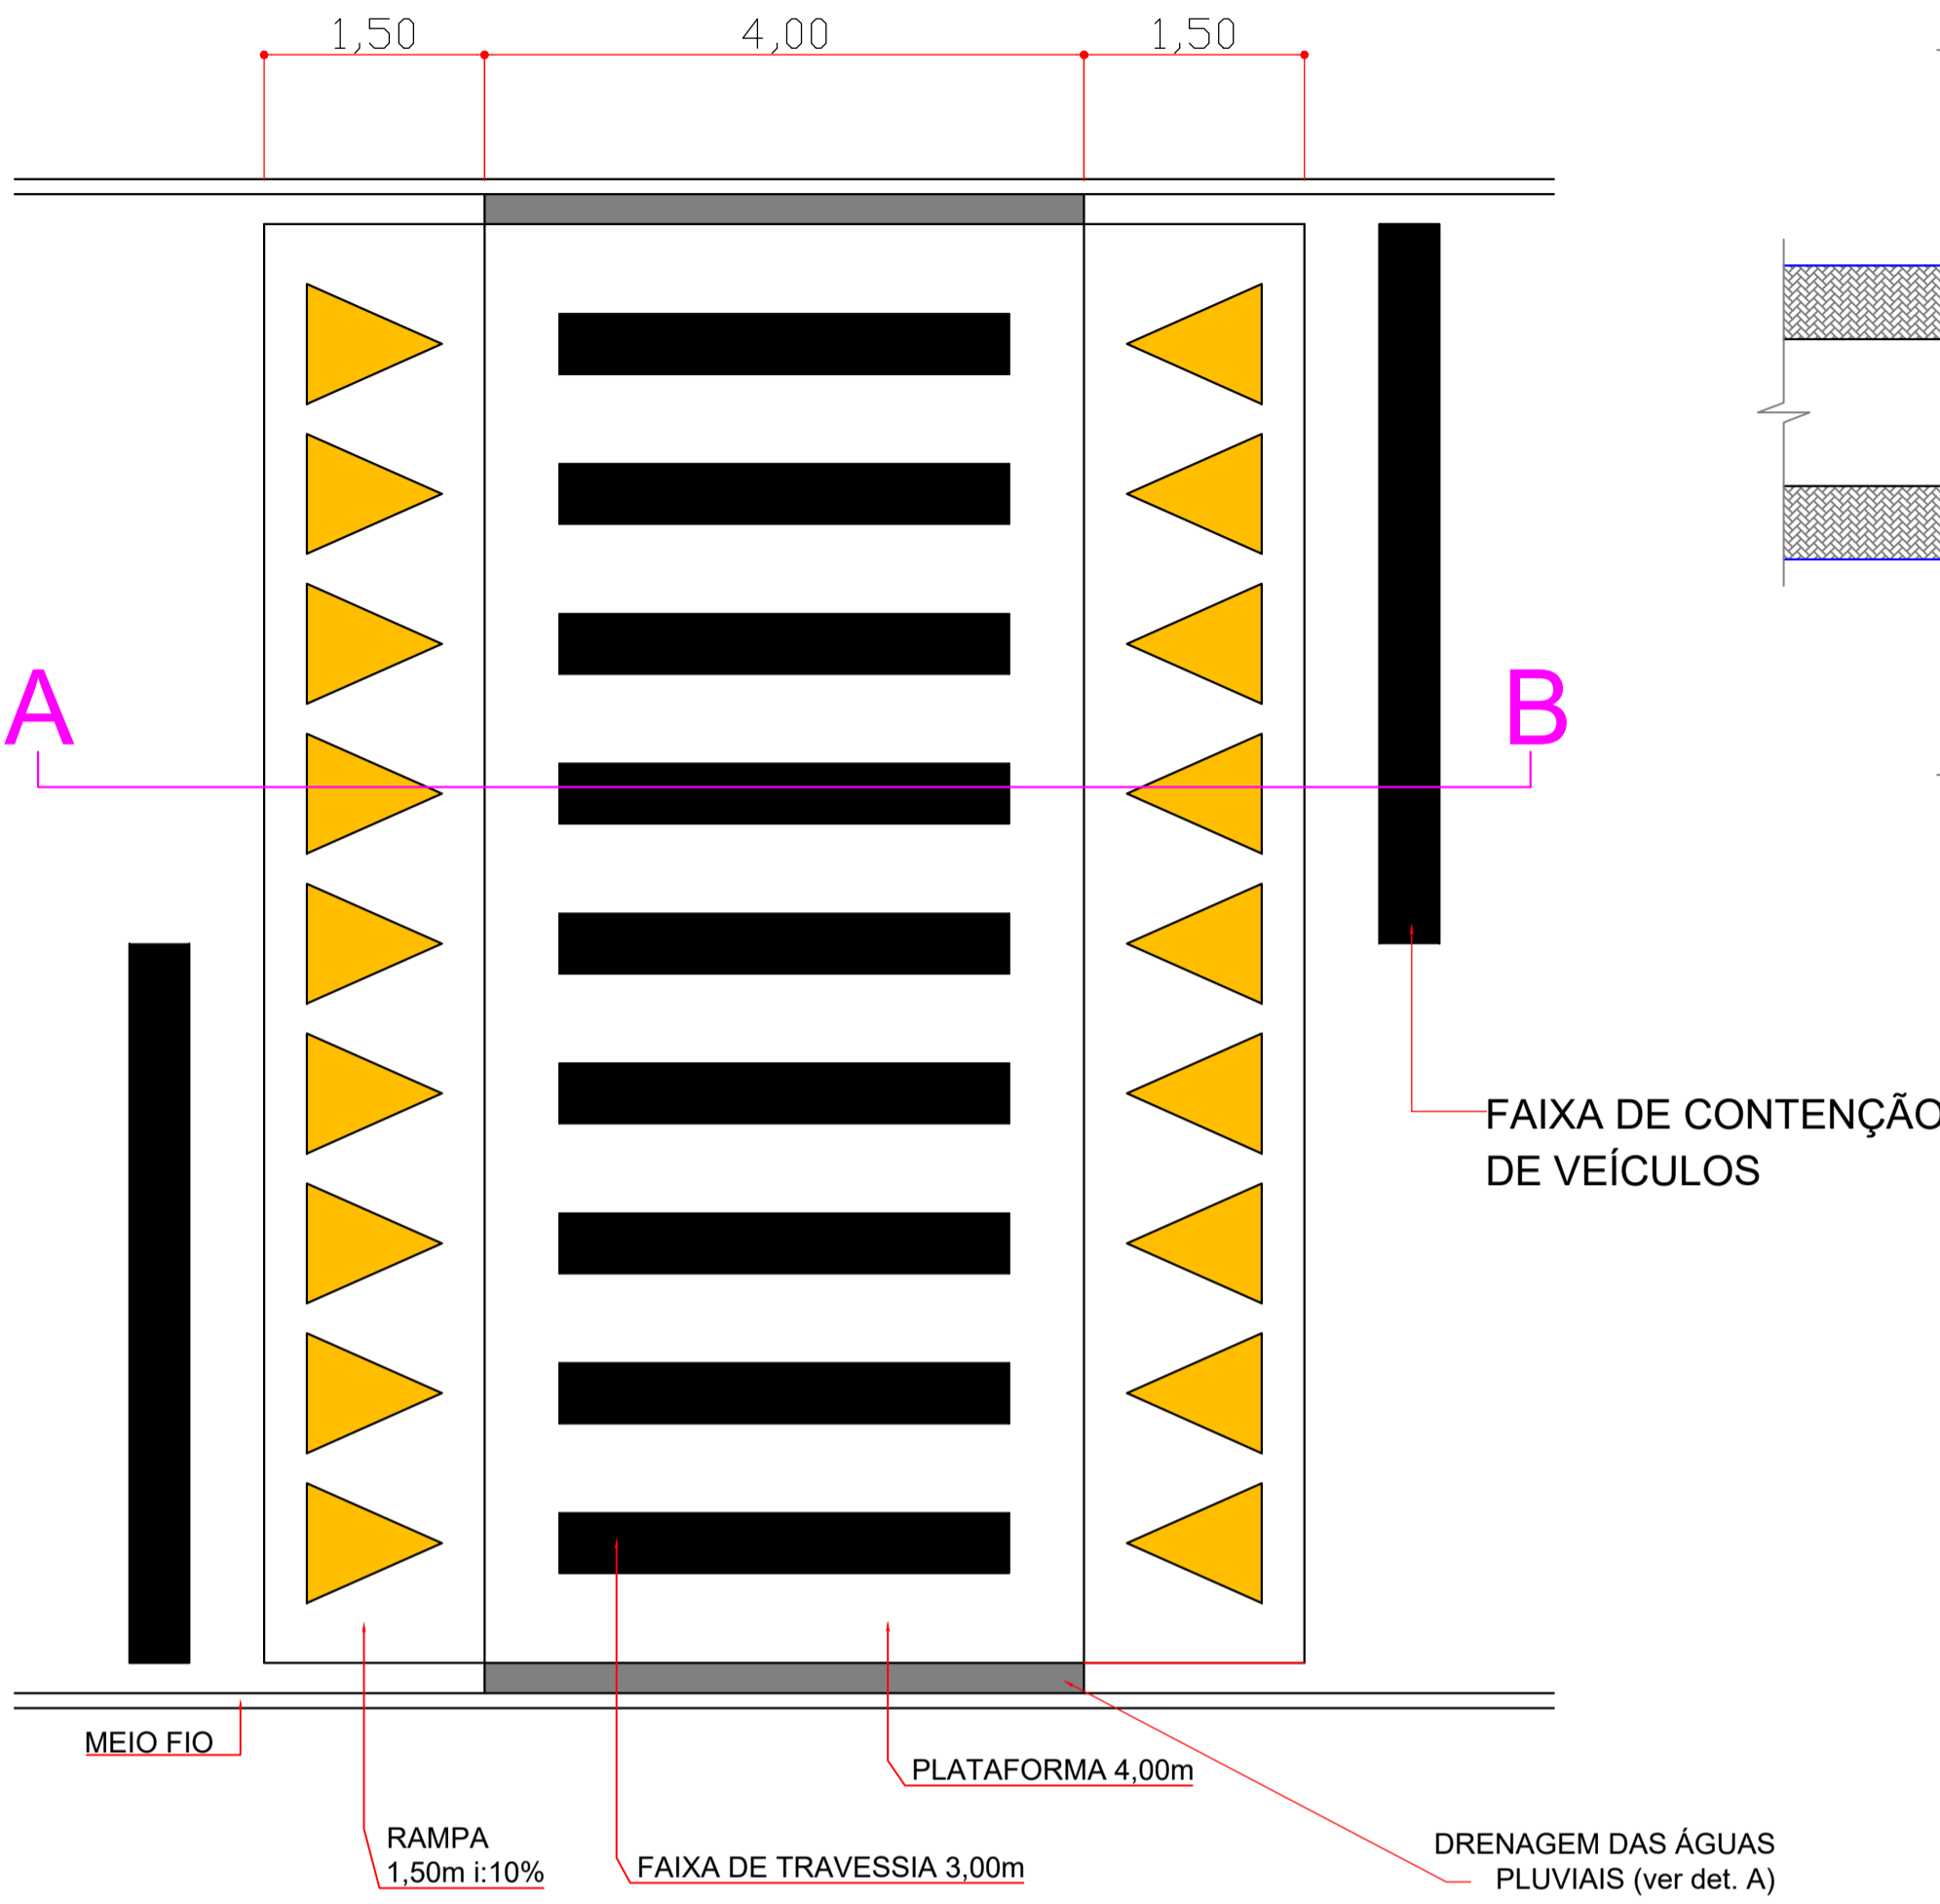

DETALHE DA TRAVESSIA
ESCALA 1/25

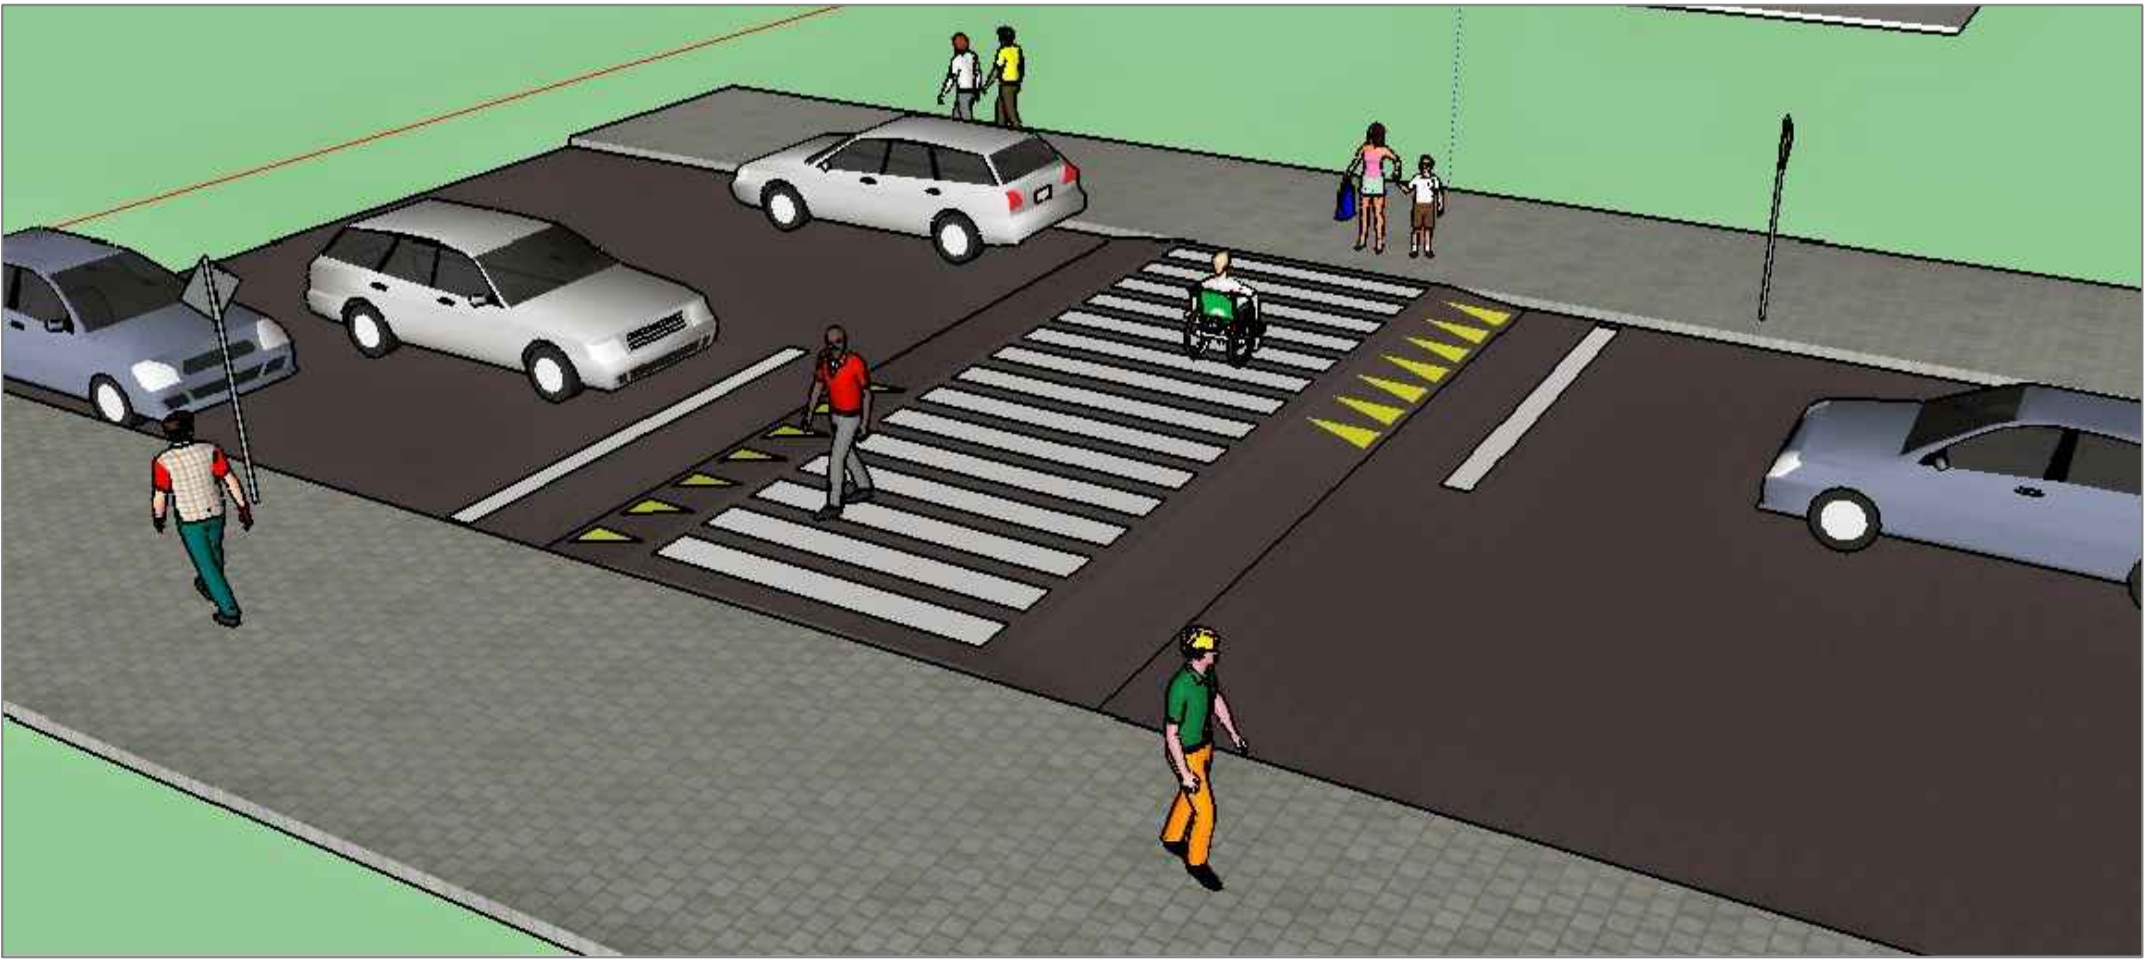
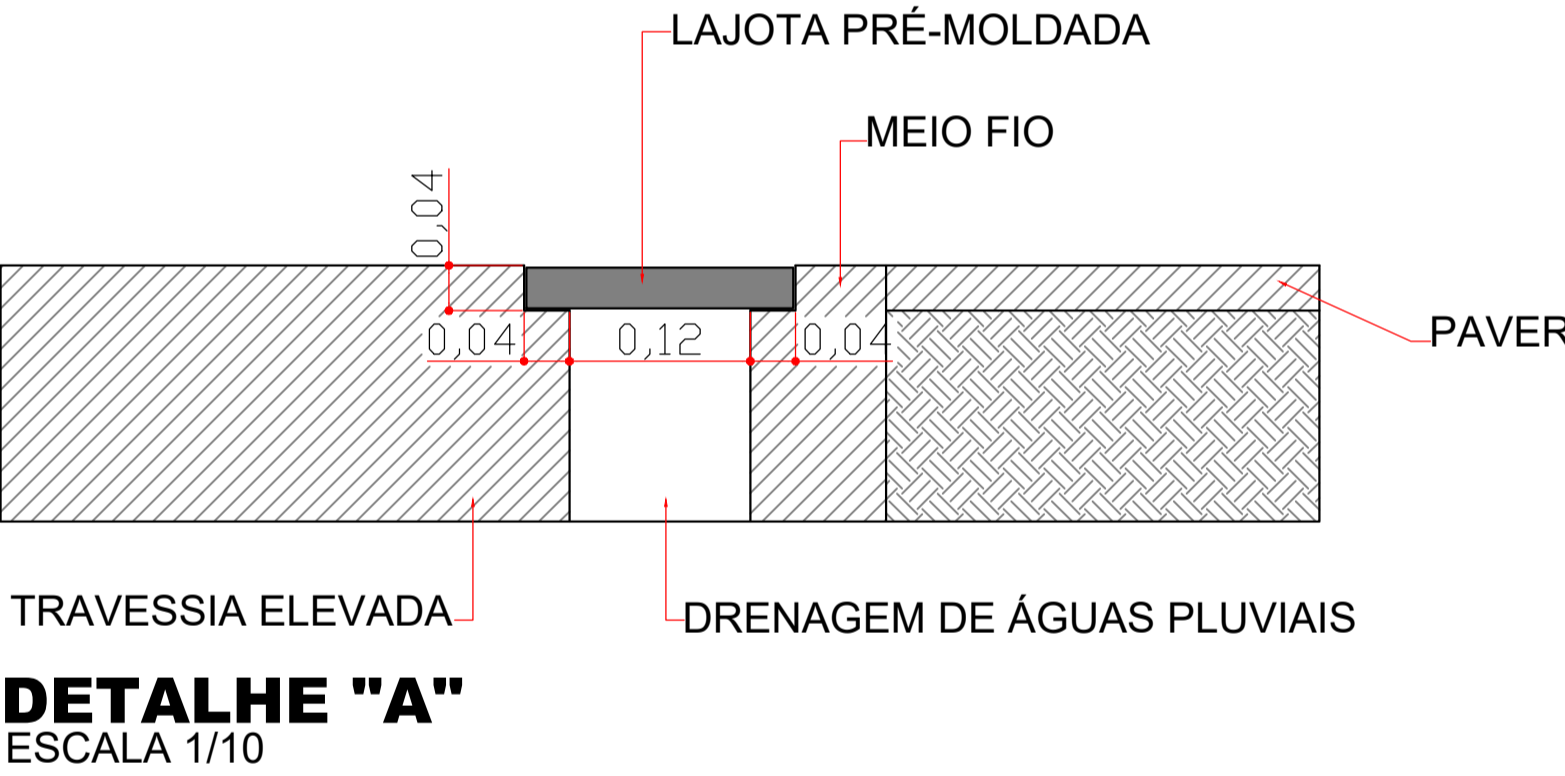
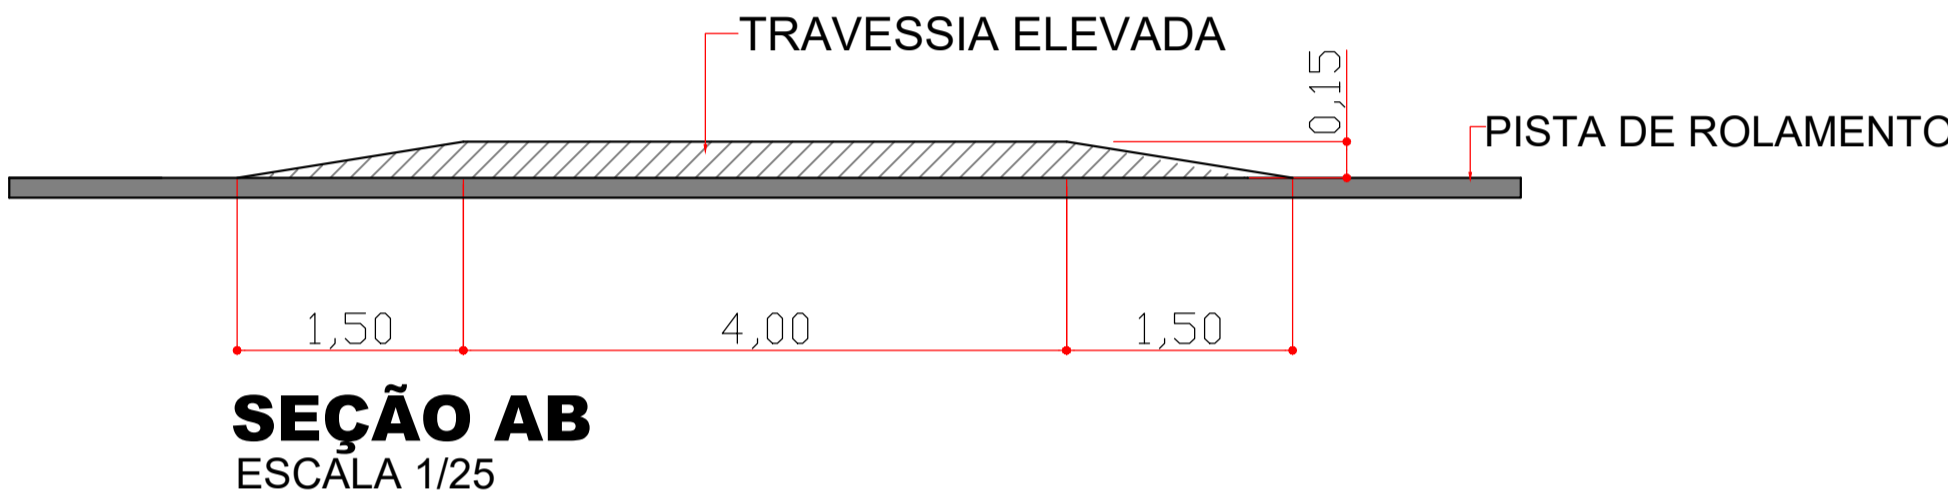
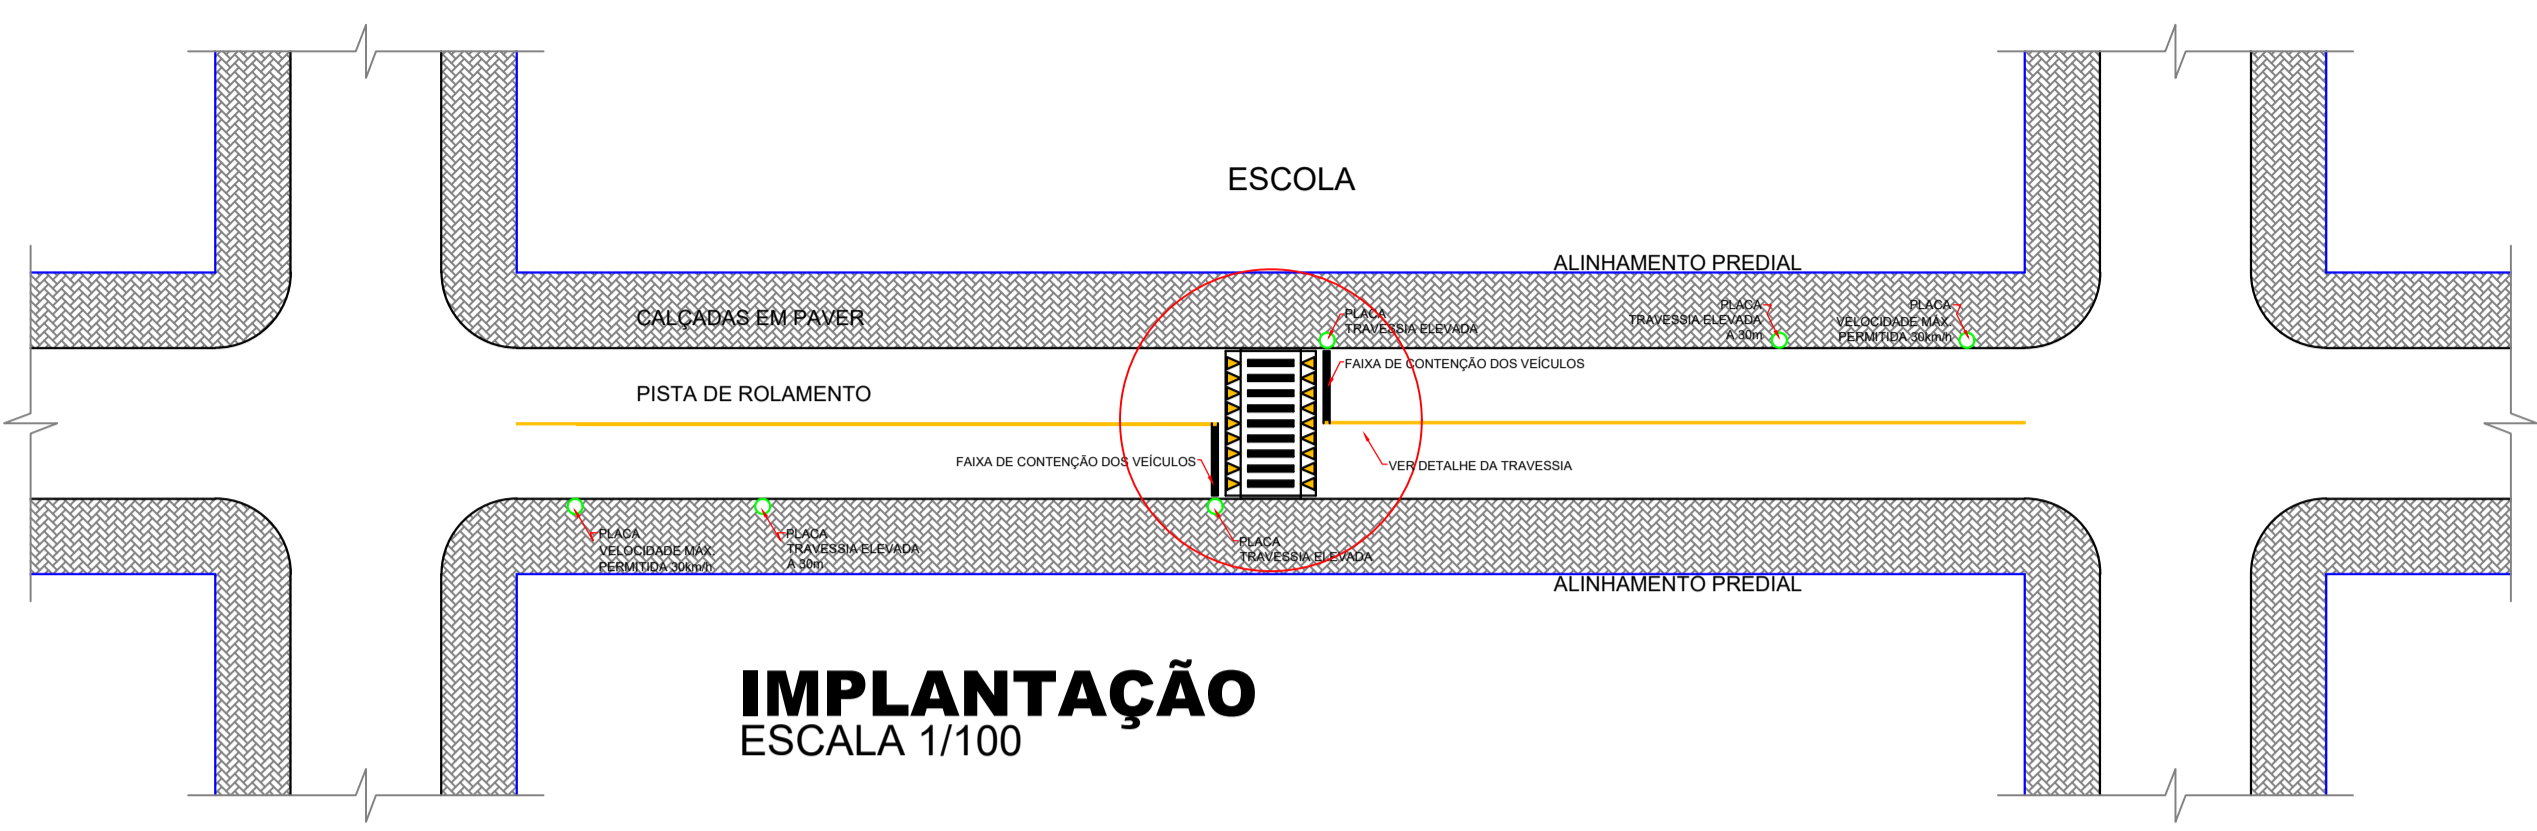


IMAGEM 1
SEM ESCALA



IMAGEM 2
SEM ESCALA

APROVAÇÃO

ESTATÍSTICA DA OBRA:

Nota:
CONSUMO DE CONCRETO:
0,885m³/m
CONCRETO 40mpa



REDUTORES DE VELOCIDADE

Local:	LAR. DO SUL/PR	Finalidade da obra:	1- TRAVESSIA ELEVADA 2- LOMBADA TIPO (1) 3- LOMBADA TIPO (2)	Folha:	02/03
Escala:	INDICADA	Observação:	O TIPO DO REDUTOR DE VELOCIDADE SERÁ DEFINIDO PELO S.O.U. E COMUTRAN.	Projeto nº:	
Data:	MAR/2017	Proprietário:	PREF. MUN. DE LARANJEIRAS DO SUL CNPJ. 76.205.970/0001-95 AV. HONÓRIO BABINSKI - PAÇO MUNICIPAL Nº 01 CEP. 85301-000 FONE (042) 3635-8100 LARANJEIRAS DO SUL/PR	Arquivo Digital:	
Desenho:	EDSON	Última Atualização:	23/10/2017		

TRAVESSIAS ELEVADAS

Resp. pr Projeto:	
SECRETARIA DE OBRAS E URBANISMO FONES (042) 3635-8131 e 3635-8107	

