

Rua Presidente J. F. Kennedy

RAMPA DE ACESSIBILIDADE

CALÇADA EM PAVERS


Campo Grama Sintética

Piscina

Ginásio Mun. de Esportes


IMPLANTAÇÃO COM A ROTA DE ACESSIBILIDADE

ESCALA 1/200

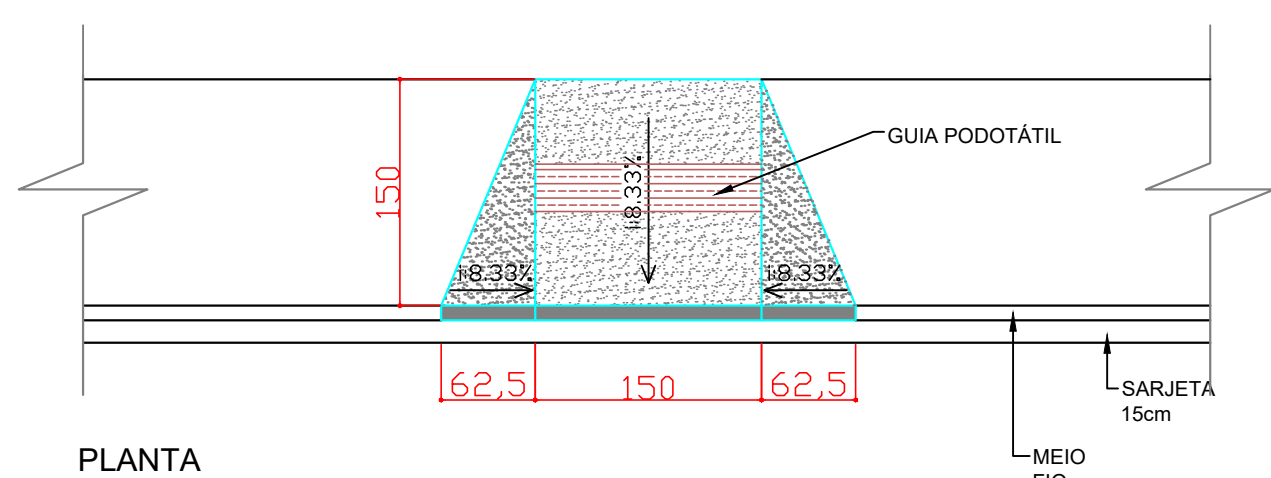

DETALHE DA RAMPA DE ACESSIBILIDADE

SEM ESCALA

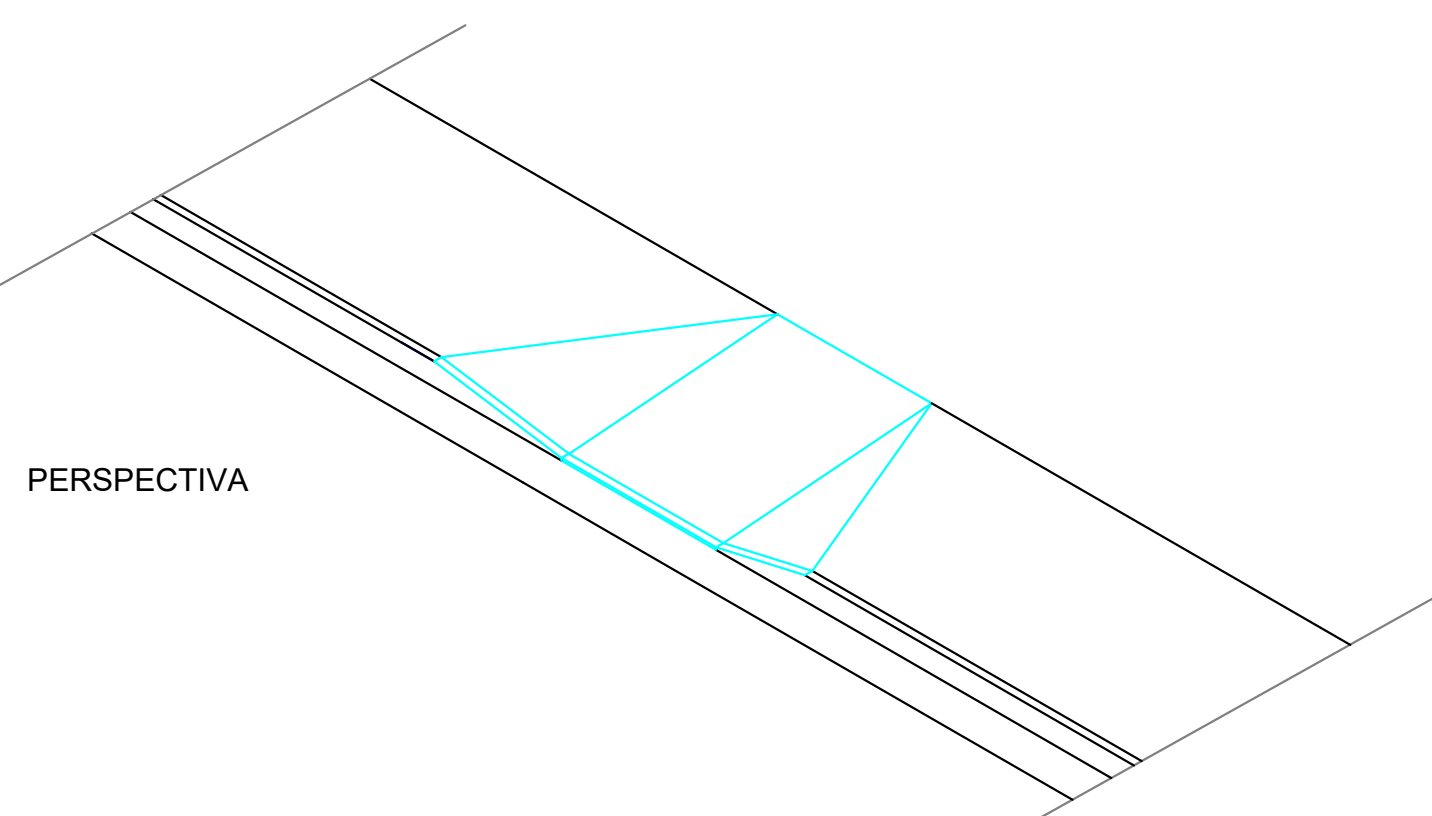


ROTA DE ACESSIBILIDADE

SEM ESCALA



VAGA PARA PNE

SEM ESCALA

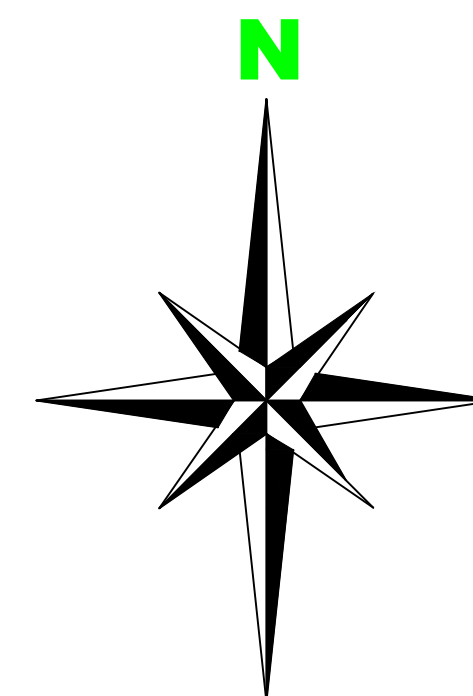

Obra: CAMPO DE FUTEBOL COM GRAMA SINTÉTICA		
Local: LAR. DO SUL/Pr	Finalidade e endereço da obra: -CAMPO DE FUTEBOL SOCIETY COM GRAMA SINTÉTICA ÁREA: 902,00m2 -PRÓXIMO AO LARANJÃO RUA PRESIDENTE J. F. KENNEDY	Folha: 03/04
Escala: INDICADA		
Data: ABRIL/2021	Proprietário: PREF. MUN. DE LARANJEIRAS DO SUL CNPJ: 76.205.970/0001-95 AV. HONÓRIO BABINSKI - PAÇO MUNICIPAL Nº 01 CEP: 85301-000 FONE (042) 3635-8100 LARANJEIRAS DO SUL/PR	Arquivo Digital: CAMPO SOCIETY
Desenho: EDSON		Última Atualização: 26 / 04 / 2021
ROTA DE ACESSIBILIDADE		
Resp. p/ Projeto:		
		SECRETARIA DE OBRAS E URBANISMO FONES (042) 3635-8131 e 3635-8107