



IMPLANTAÇÃO/RUA VER. JOSÉ AYRES DE OLIVEIRA
ESCALA 1:500

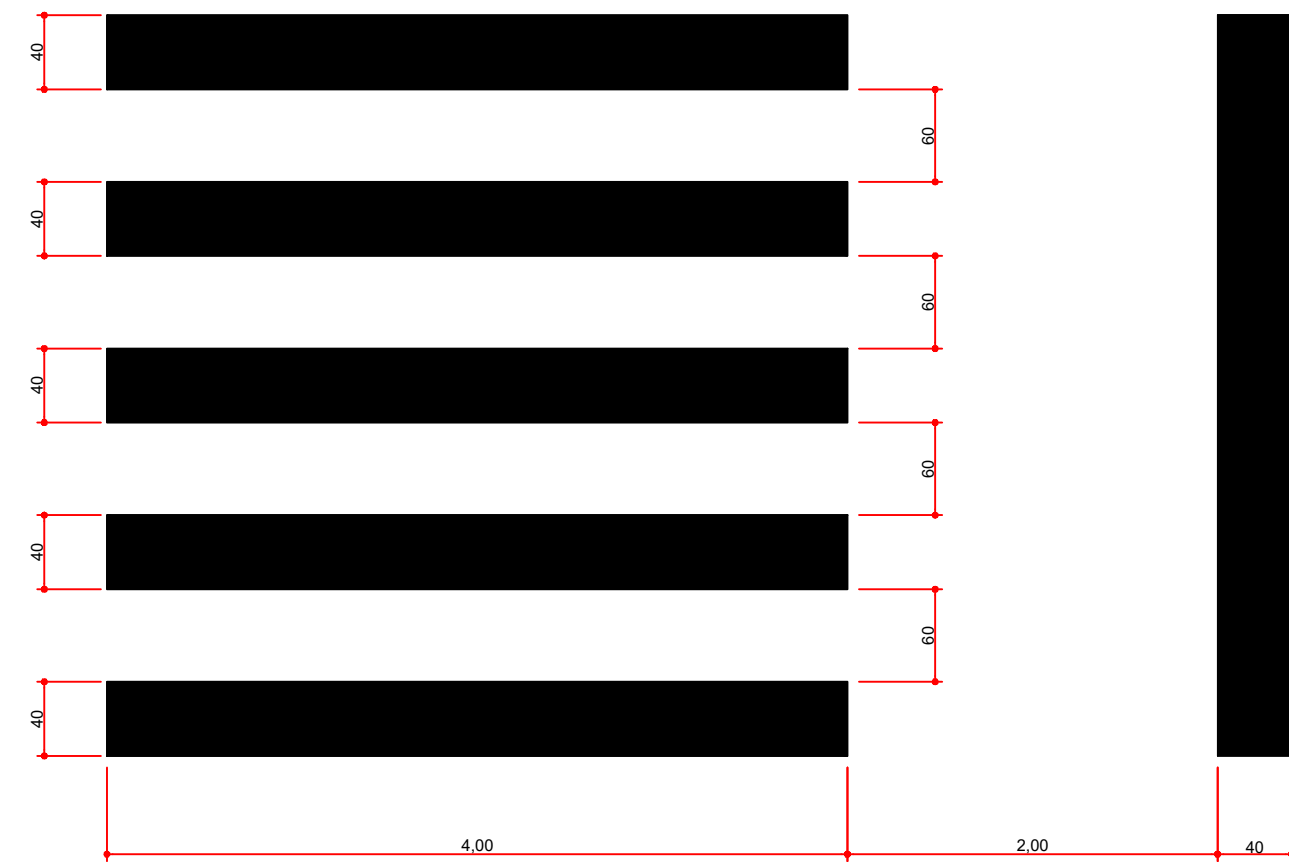

DETALHE DAS FAIXAS PARA TRAVESSIAS DE PEDESTRES
SEM ESCALA

DETALHE 01

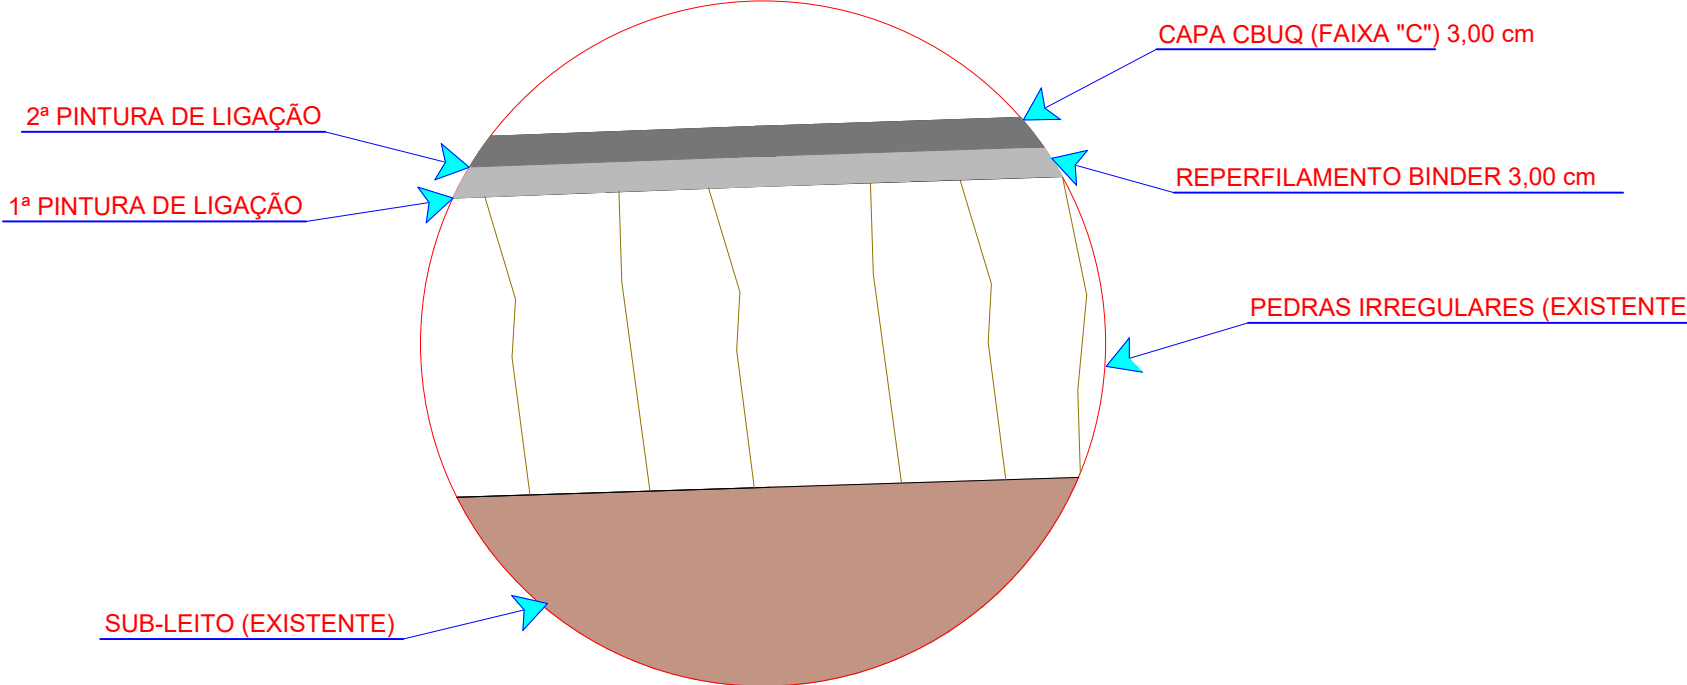

Detalhe transversal de recape em CBUQ com pavimento de pedras irregulares existentes.
S/Escala

TABELA DE CONVENÇÕES

- ALINHAMENTO PREDIAL
- PAVIMENTAÇÃO COM RECAPE ASFÁLTICO - A EXECUTAR
- PAVIMENTAÇÃO ASFÁLTICA - EXISTENTE
- PAVIMENTAÇÃO COM PEDRAS IRREGULARES - EXISTENTE
- MEIO FIO - EXISTENTE
- MEIO FIO A SER EXECUTADO
- MEIO FIO REBAIXADO A SER EXECUTADO
- PLACA EXISTENTE PREFERENCIAL
- PLACA A COLOCAR PREFERENCIAL
- RAMPA DE ACESSIBILIDADE MODELO 01
- RAMPA DE ACESSIBILIDADE MODELO 02
- SINALIZAÇÃO HORIZONTAL
- SINALIZAÇÃO VERTICAL
- DRENAGEM EXISTENTE

AVENIDA ALVARO
NATEL DE CAMARGO

RUA GETULIO
VARGAS

RUA SARG. JOÃO
DO N. LOPES

RUA FREI
CANECA

RUA RAMONDO AYRES
FILHO

PROL. DA RUA JOSÉ AYRES DE OLIVEIRA

SINALIZAÇÃO/RUA VER. JOSÉ AYRES OLIVEIRA
ESCALA 1:500

CODIGO	ITEM	DESCRIÇÃO DOS SERVIÇOS	UND	QUANT
RECAPE ASFÁLTICO				
1 SERVIÇOS PRELIMINARES				
99814	1.1	1.1 LIMPEZA DE SUPERFÍCIE COM JATO DE ALTA PRESSÃO. AF_04/2019	M2	4.173,00
COMPOSIÇÃO		1.2 REMENDO PROFUNDO - (ESCAVAÇÃO/MACADAME/GRADUADAC/BUG) AF_11/2019	UNID	5,00
2 REPERFILAMENTO - BINDER				
96396	2.1	2.1 EXECUÇÃO E COMPACTAÇÃO DE BASE E OU SUB BASE PARA PAVIMENTAÇÃO DE BRITA GRADUADA SIMPLES - EXCLUSIVE	M3	40,00
97918	2.2	2.2 TRANSPORTE COM CAMINHÃO BASCULANTE DE 6 M³ EM VIA URBANA PAVIMENTADA, DMT ATÉ 30 KM (UNIDADE: TXKM).	TXKM	400,00
96401	2.3	2.3 EXECUÇÃO DE IMPRIMAÇÃO COM ASFALTO DILUÍDO CM-30. AF_11/2019	M2	200,00
96402	2.4	2.4 EXECUÇÃO DE PINTURA DE LIGAÇÃO COM EMULSÃO ASFÁLTICA RR-20. AF_11/2019	M2	4.173,00
97918	2.5	2.5 TRANSPORTE COM CAMINHÃO BASCULANTE DE 6 M³ EM VIA URBANA PAVIMENTADA, DMT ATÉ 30 KM (UNIDADE: TXKM).	TXKM	12.754,36
95996	2.6	2.6 EXECUÇÃO DE PAVIMENTO COM APLICAÇÃO DE CONCRETO ASFÁLTICO, CAMADA DE BINDER - EXCLUSIVE CARGA E TRANSPORTE. AF_11/2019	M3	125,19
3 CAPA DE ROLAMENTO - FAIXA C				
96402	3.1	3.1 EXECUÇÃO DE PINTURA DE LIGAÇÃO COM EMULSÃO ASFÁLTICA RR-20. AF_11/2019	M2	4.173,00
97918	3.2	3.2 TRANSPORTE COM CAMINHÃO BASCULANTE DE 6 M³ EM VIA URBANA PAVIMENTADA, DMT ATÉ 30 KM (UNIDADE: TXKM). AF_07/2020	TXKM	12.754,36
95995	3.3	3.3 EXECUÇÃO DE PAVIMENTO COM APLICAÇÃO DE CONCRETO ASFÁLTICO, CAMADA DE ROLAMENTO - EXCLUSIVE CARGA E TRANSPORTE. AF_11/2019	M3	125,19
4 SINALIZAÇÃO				
102509	4.1	4.1 PINTURA DE FAIXA DE PEDESTRE OU ZEBRADA TINTA RETRORREFLETIVA A BASE DE RESINA ACRÍLICA COM MICROESFERAS DE VIDRO, E = 30 CM, APLICAÇÃO MANUAL.	M2	170,26

Aprovação:

Obra: RECAPE ASFÁLTICO - LOTE 02 RUA JOSÉ AYRES DE OLIVEIRA - 4.173,00m2		
Local: LAR. DO SUL/Pr	Prefeitura Municipal:	Folha: 01/11
Escala: INDICADA		
Data: JUNHO/2021	Proprietário: PREF. MUN. DE LARANJEIRAS DO SUL CNPJ: 76.205.970/0001-95 AV. HONÓRIO BAIBERRO - PRAC. MUNICIPAL Nº 01 CEP: 85301-000 FONE (042) 3635-8100 LARANJEIRAS DO SUL/PR	Arquivo Digital: RECAPE Última Atualização: 01 / 06 / 2021
Desenho: EDSON		