


IMPLANTAÇÃO/RUA CAPITÃO ARTICO ANTONIO FAÉ E ROTATÓRIA
ESCALA 1/500


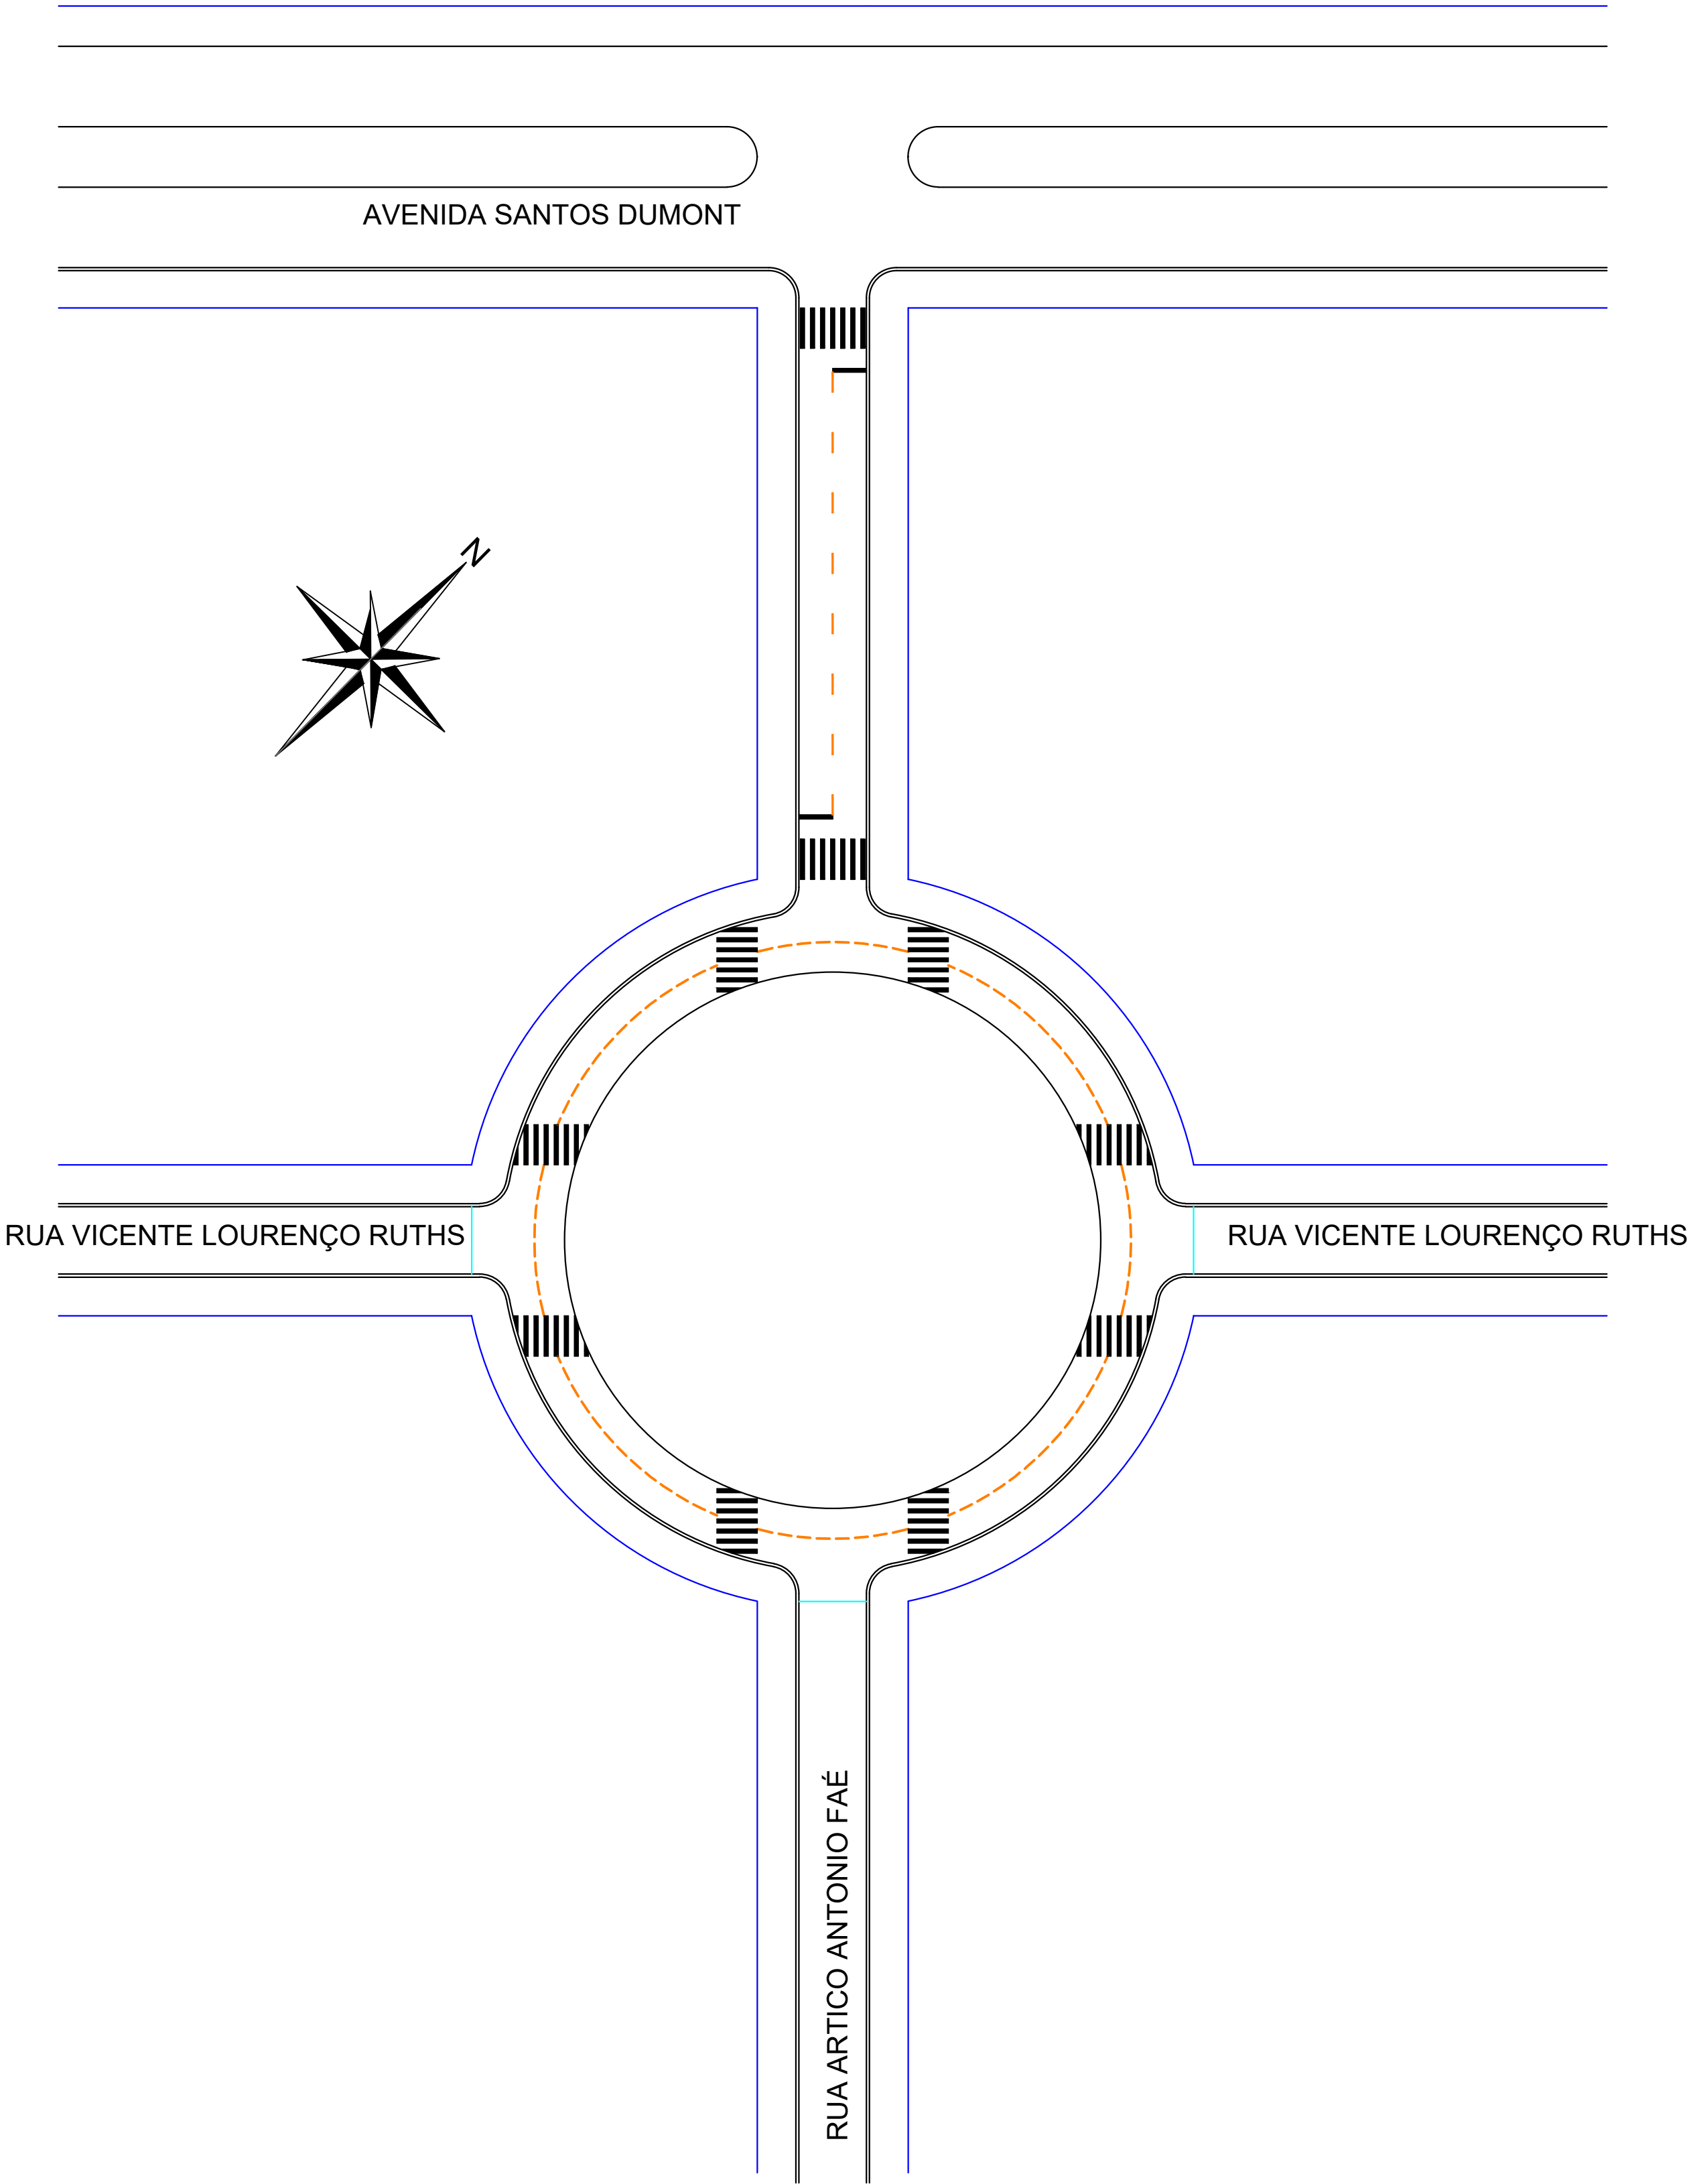


SINALIZAÇÃO/RUA CAPITÃO ARTICO ANTONIO FAÉ E ROTATÓRIA
ESCALA 1/500

TABELA DE CONVENÇÕES

- ALINHAMENTO PREDIAL
- PAVIMENTAÇÃO COM RECAPE ASFÁLTICO - A EXECUTAR
- PAVIMENTAÇÃO ASFÁLTICA - EXISTENTE
- PAVIMENTAÇÃO COM PEDRAS IRREGULARES - EXISTENTE
- MEIO FIO - EXISTENTE
- MEIO FIO A SER EXECUTADO
- MEIO FIO REBAIXADO A SER EXECUTADO
- PLACA EXISTENTE PREFERENCIAL
- PLACA A COLOCAR PREFERENCIAL
- RAMPA DE ACESSIBILIDADE MODELO 01
- RAMPA DE ACESSIBILIDADE MODELO 02
- SINALIZAÇÃO HORIZONTAL
- SINALIZAÇÃO VERTICAL
- DRENAGEM EXISTENTE

DETALHE 01

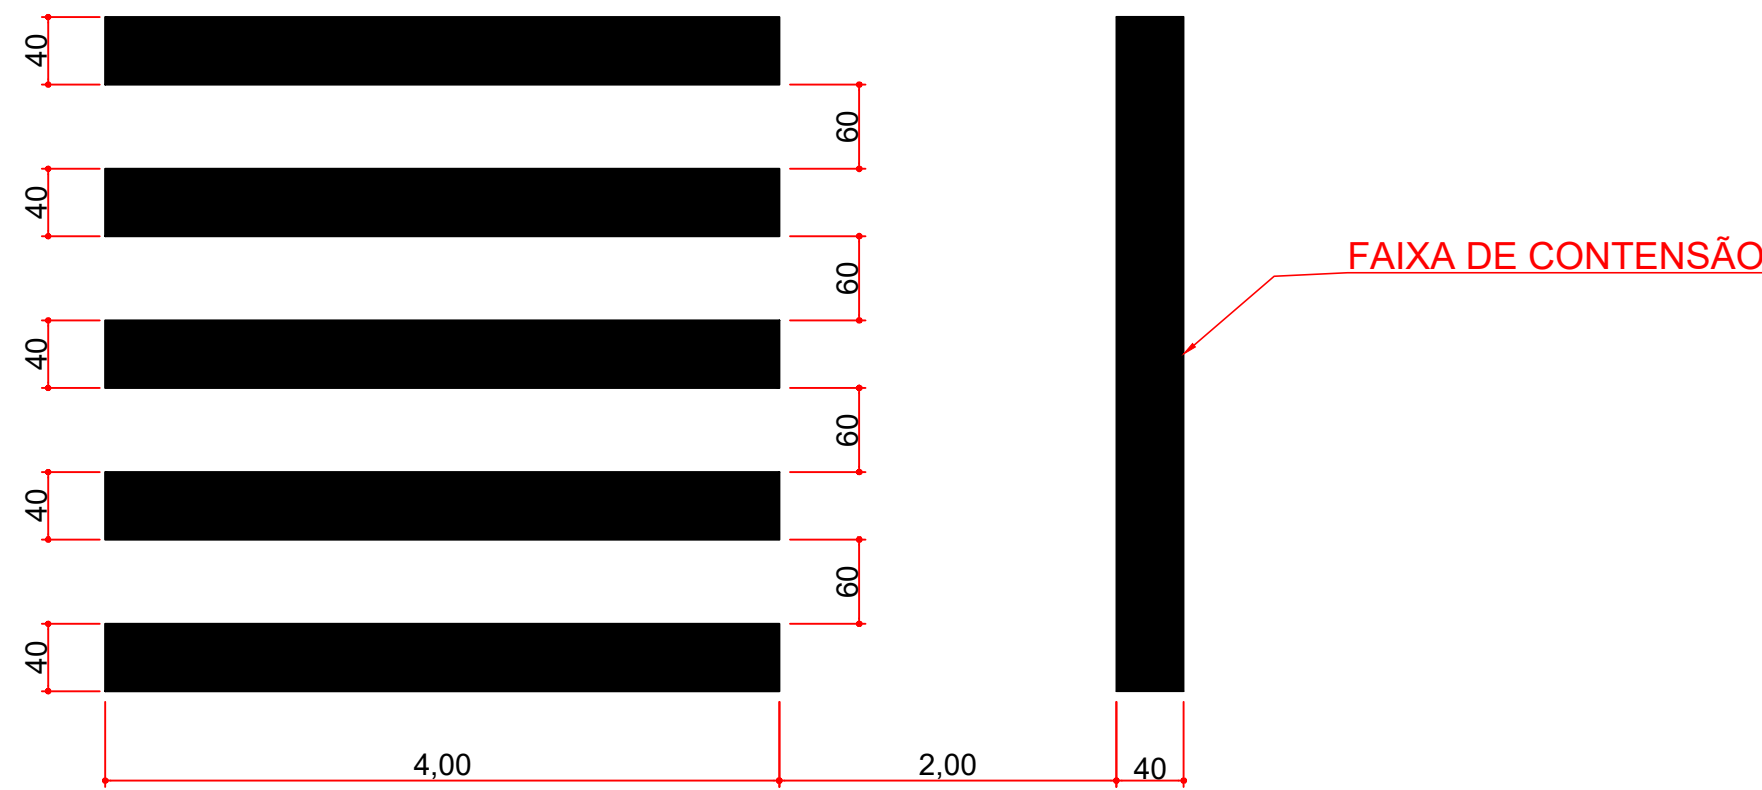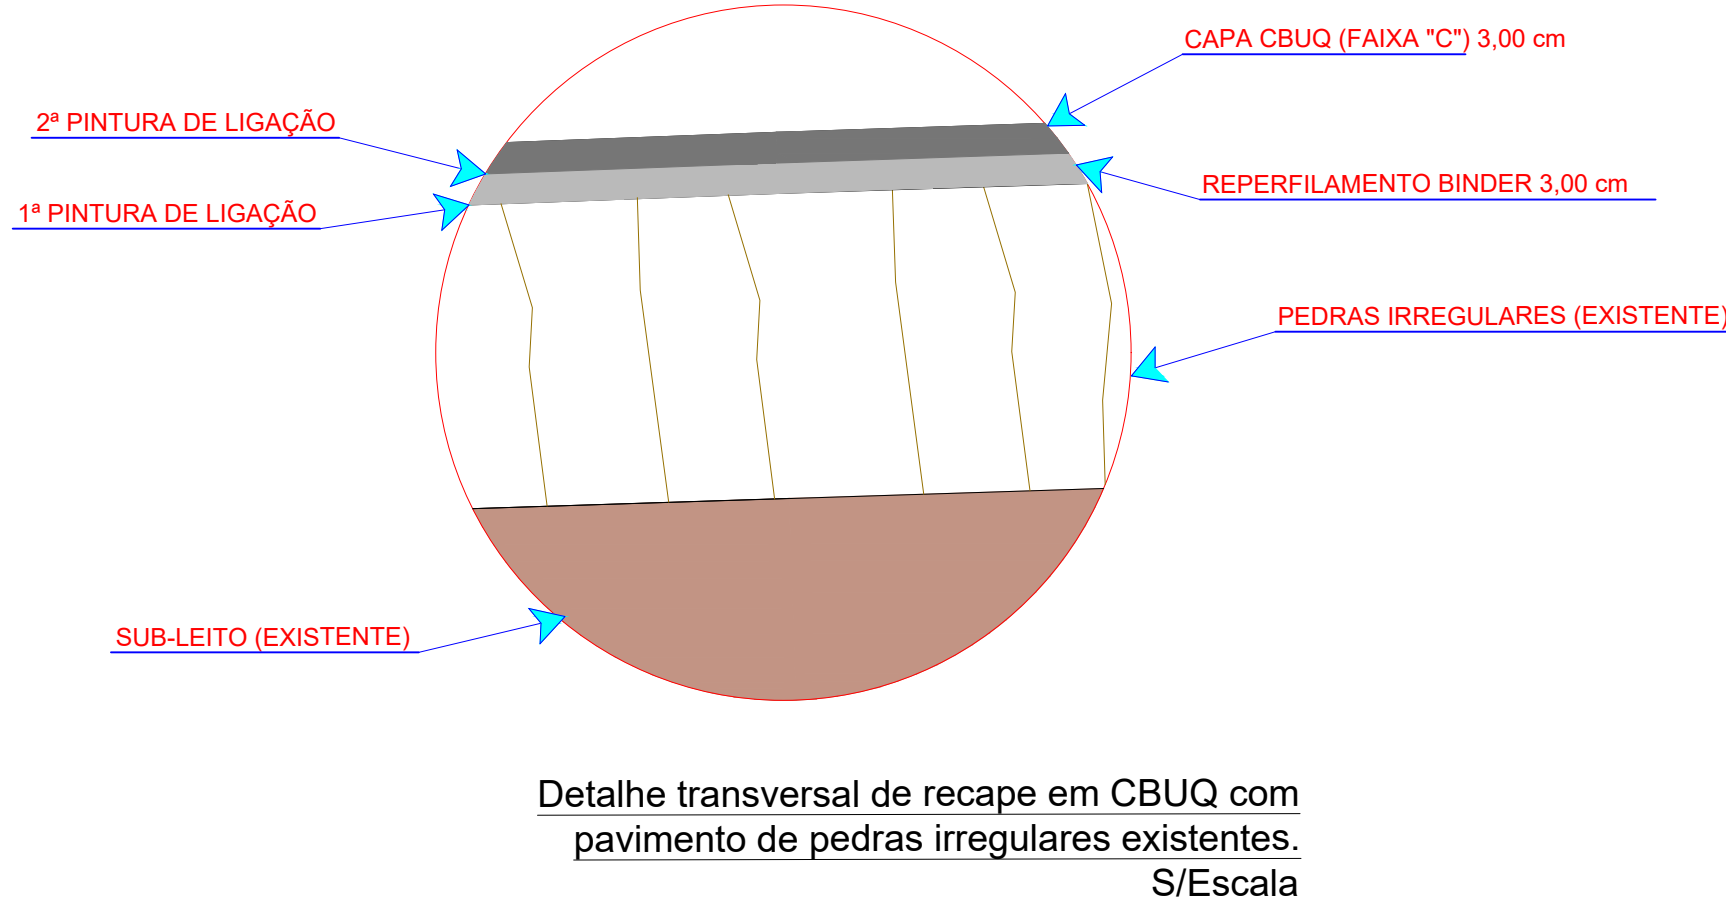

DETALHE DAS FAIXAS PARA TRAVESSIAS DE PEDESTRES
SEM ESCALA

CODIGO	ITEM	DESCRÇÃO DOS SERVIÇOS	UNID	QUANT
RECAPE ASFÁLTICO				
1 SERVIÇOS PRELIMINARES				
99814	1.1	1.1 LIMPEZA DE SUPERFÍCIE COM JATO DE ALTA PRESSÃO. AF_04/2019	M2	1.597,00
COMPOSICAO		1.2 REMENDO PROFUNDO - (ESCAVACAO/MACADAME/GRADUADA/CBUQ)	UNID	2,00
2 REPERFILAMENTO - BINDER				
96396	2.1	EXECUÇÃO E COMPACTAÇÃO DE BASE E OU SUB-BASE PARA PAVIMENTAÇÃO DE BRITA GRADUADA SIMPLES - EXCLUSIVE TRANSPORTE COM CAMINHÃO BASCULANTE DE 8 M³ EM VIA URBANA PAVIMENTADA, DMT ATÉ 30 KM (UNIDADE: TXKM).	M3	20,00
97918	2.2	EXECUÇÃO DE IMPRIMAÇÃO COM ASFALTO DILUÍDO CM-30. AF_11/2019	TXKM	200,00
96401	2.3	EXECUÇÃO DE PINTURA DE LIGAÇÃO COM EMULSÃO ASFÁLTICA RR-2C. AF_11/2019	M2	100,00
96402	2.4	TRANSPORTE COM CAMINHÃO BASCULANTE DE 8 M³ EM VIA URBANA PAVIMENTADA, DMT ATÉ 30 KM (UNIDADE: TXKM).	M2	1.597,00
97918	2.5	EXECUÇÃO DE PAVIMENTO COM APLICAÇÃO DE CONCRETO ASFÁLTICO, CAMADA DE BINDER - EXCLUSIVE CARGA E TRANSPORTE. AF_11/2019	TXKM	4.881,07
95996	2.6	EXECUÇÃO DE PAVIMENTO COM APLICAÇÃO DE CONCRETO ASFÁLTICO, CAMADA DE ROLAMENTO - EXCLUSIVE CARGA E TRANSPORTE. AF_11/2019	M3	47,91
3 CAPA DE ROLAMENTO - FAIXA C				
96402	3.1	EXECUÇÃO DE PINTURA DE LIGAÇÃO COM EMULSÃO ASFÁLTICA RR-2C. AF_11/2019	M2	1.597,00
97918	3.2	TRANSPORTE COM CAMINHÃO BASCULANTE DE 8 M³ EM VIA URBANA PAVIMENTADA, DMT ATÉ 30 KM (UNIDADE: TXKM).	TXKM	4.881,07
95995	3.3	EXECUÇÃO DE PAVIMENTO COM APLICAÇÃO DE CONCRETO ASFÁLTICO, CAMADA DE ROLAMENTO - EXCLUSIVE CARGA E TRANSPORTE. AF_11/2019	M3	47,91
4 SINALIZAÇÃO				
102509	4.1	PINTURA DE FAIXA DE PEDESTRE OU ZEBRADA TINTA RETORREFLETIVA A BASE DE RESINA ACRILICA COM MICROESFERAS DE VIDRO, E = 30 CM. APLICAÇÃO MANUAL.	M2	65,16

Aprovação:

Obra: RECAPE ASFÁLTICO - LOTE 04 RUA CAP. ARTICO ANTONIO FAÉ E ROTATÓRIA - ÁREA: 1.597,00m2		
Local: LAR. DO SUL/Pr	Prefeitura Municipal:	Folha: 07/09
Escala: INDICADA		
Data: JUNHO/2021	Proprietário: PREF. MUN. DE LARANJEIRAS DO SUL CNPJ: 76.205.970/0001-95 AV. HONÓRIO BAIRRO - PAÇO MUNICIPAL Nº 01 CEP: 85301-000 FONE (042) 3635-8100 LARANJEIRAS DO SUL/PR	Arquivo Digital: RECAPE
Desenho: EDSON		Última Atualização: 01 / 06 / 2021