


IMPLANTAÇÃO ASFÁLTICA AV. ULDERIGI MELETTI
ESCALA 1:500

VISTA SUPERIOR

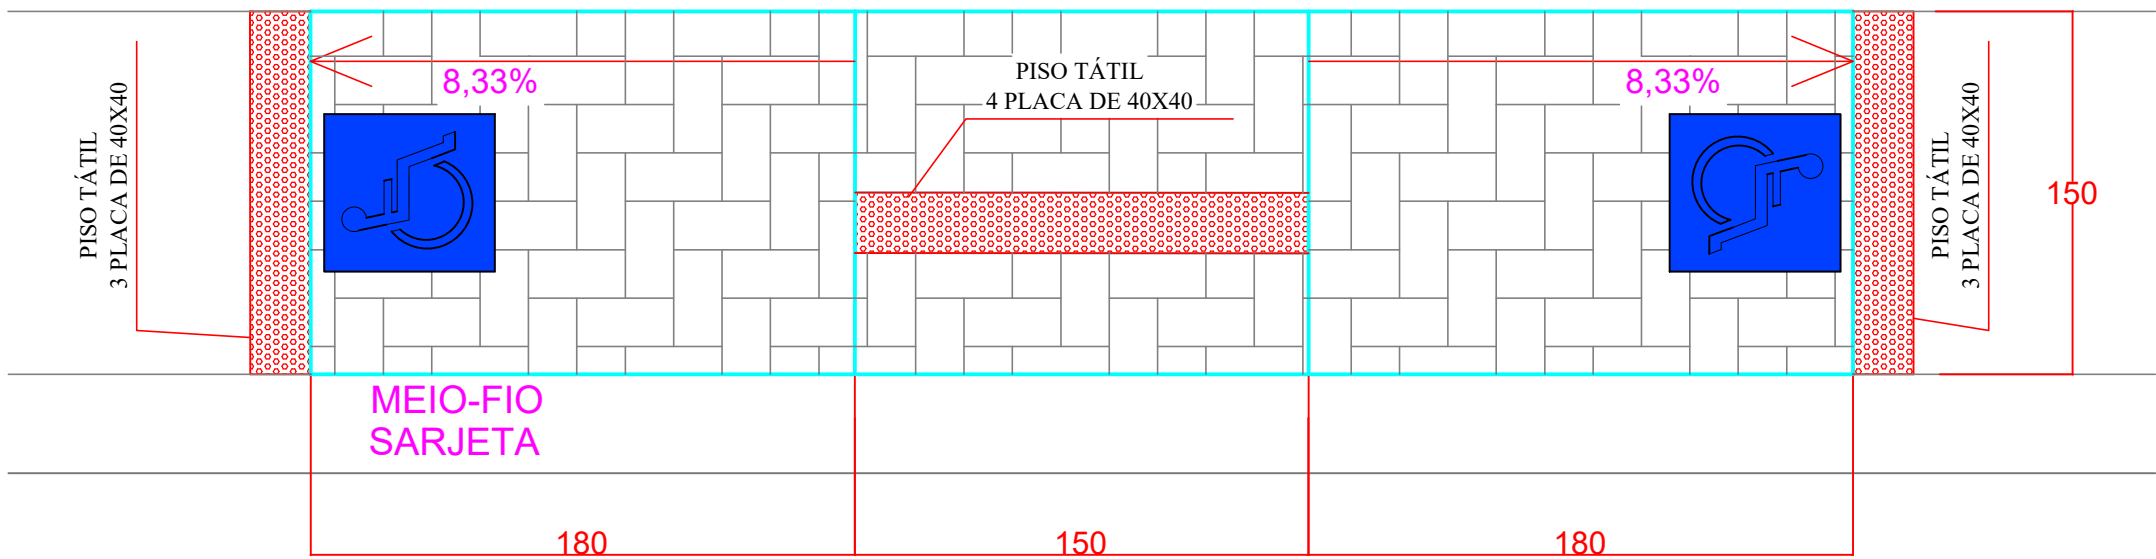


GUIA DE ACESSIBILIDADE

TABELA DE CONVENÇÕES

- CALÇADA EM PAVERS PARA PEDESTRES
- PAVIMENTAÇÃO ASFÁLTICA (EXISTENTE)
- PAVIMENTAÇÃO ASFÁLTICA (A EXECUTAR)
- GRAMA
- MEIO FIO TIPO-2
- MEIO FIO TIPO-4
- MEIO FIO COM GUIA REBAIXADA
- POSTE DE ILUMINAÇÃO
- RAMPA DE ACESSIBILIDADE
- SINALIZAÇÃO HORIZONTAL
- SINALIZAÇÃO VERTICAL

CODIGO	ITEM	DESCRIÇÃO DOS SERVIÇOS	UNID	QUANT
		IMPLANTAÇÃO ASFÁLTICA		
	1	BASE E SUB-BASE		
96399	1.1	EXECUÇÃO E COMPACTAÇÃO DE BASE E OU SUB BASE PARA PAVIMENTAÇÃO DE PEDRA RACHÃO - EXCLUSIVE CARGA E TRANSPORTE. AF_11/2019	M3	1.550,00
96396	1.2	EXECUÇÃO E COMPACTAÇÃO DE BASE E OU SUB BASE PARA PAVIMENTAÇÃO DE BRITA GRADUADA SIMPLES - EXCLUSIVE CARGA E TRANSPORTE. AF_11/2019	M3	496,00
97918	1.3	TRANSPORTE COM CAMINHÃO BASCULANTE DE 6 M³, EM VIA URBANA PAVIMENTADA, DMT ATÉ 30 KM (UNIDADE: TXKM). AF_07/2020	TXKM	6.510,00
	2	CAPA DE ROLAMENTO		
DER 560100	2.1	IMPRIMAÇÃO CM-30	M2	6.200,00
95995	2.2	EXECUÇÃO DE PAVIMENTO COM APLICAÇÃO DE CONCRETO ASFÁLTICO, CAMADA DE ROLAMENTO - EXCLUSIVE CARGA E TRANSPORTE. AF_11/2019	M3	248,00
97918	2.3	TRANSPORTE COM CAMINHÃO BASCULANTE DE 6 M³, EM VIA URBANA PAVIMENTADA, DMT ATÉ 30 KM (UNIDADE: TXKM). AF_07/2020	TXKM	25.266,24
	3	MEIO - FIO		
94267	3.1	GUIA (MEIO-FIO) E SARJETA CONJUGADOS DE CONCRETO, MOLDADA IN LOCO EM TRECHO RETO/CURVA COM EXTRUSORA, TIPO 2 E SEM SARJETA TIPO 4. AF_06/2016	M	1.224,50
	4	DRENAGEM		
90082	4.1	ESCAVAÇÃO MECANIZADA DE VALA COM PROF. ATÉ 1,5 M (MÉDIA ENTRE MONTANTE E JUSANTE)/UMA COMPOSIÇÃO POR TRECHO), COM ESCAVADEIRA HIDRÁULICA (0,8 M3), LARG. DE 1,5 M A 2,5 M, EM SOLO DE 1ª CATEGORIA, EM LOCAIS COM ALTO NÍVEL DE INTERFERÊNCIA. AF_02/2021	M3	618,80
93360	4.2	REATERRO MECANIZADO DE VALA COM ESCAVADEIRA HIDRÁULICA (CAPACIDADE DA CAÇAMBA: 0,8 M³ / POTÊNCIA: 111 HP), LARGURA DE 1,5 A 2,5 M, PROFUNDIDADE ATÉ 1,5 M, COM SOLO DE 1ª CATEGORIA EM LOCAIS COM ALTO NÍVEL DE INTERFERÊNCIA. AF_04/2016	M3	543,80
92210	4.3	TUBO DE CONCRETO PARA REDES COLETORAS DE ÁGUAS PLUVIAIS, DIÂMETRO DE 400 MM, JUNTA RÍGIDA, INSTALADO EM LOCAL COM BAIXO NÍVEL DE INTERFERÊNCIAS - FORNECIMENTO E ASSENTAMENTO. AF_12/2015	M	72,00
92212	4.4	TUBO DE CONCRETO PARA REDES COLETORAS DE ÁGUAS PLUVIAIS, DIÂMETRO DE 600 MM, JUNTA RÍGIDA, INSTALADO EM LOCAL COM BAIXO NÍVEL DE INTERFERÊNCIAS - FORNECIMENTO E ASSENTAMENTO. AF_12/2015	M	497,00
92214	4.5	TUBO DE CONCRETO PARA REDES COLETORAS DE ÁGUAS PLUVIAIS, DIÂMETRO DE 800 MM, JUNTA RÍGIDA, INSTALADO EM LOCAL COM BAIXO NÍVEL DE INTERFERÊNCIAS - FORNECIMENTO E ASSENTAMENTO. AF_12/2015	M	38,00
97949	4.6	CAIXA PARA BOCA DE LOBO SIMPLES RETANGULAR, EM ALVENARIA COM TJOLOS CERÂMICOS MACIÇOS, DIMENSÕES INTERNAS: 0,8X1X1,2 M. AF_12/2020	UN	20,00
	5	URBANIZAÇÃO		
92396	5.1	EXECUÇÃO DE PASSEIO EM PISO INTERTRAVADO/BASE/AREIA, COM BLOCO RETANGULAR/TÁTIL COR NATURAL DE 20 X 10 CM, ESPESURA 6 CM, RAMPAS DE ACESSIBILIDADE/TÁTIL/BASE/AREIA. AF_12/2015	M2	998,40
98504	5.2	PLANTIO DE GRAMA EM PLACAS. AF_05/2018	M2	1.870,00
98520	5.3	APLICAÇÃO DE ADUBO EM SOLO. AF_05/2018	M2	1.870,00
96995	5.4	REATERRO MANUAL APOILOADO COM SOQUETE. AF_10/2017	M3	568,20
	6	SINALIZAÇÃO		
102509	6.1	PINTURA DE FAIXA DE PEDESTRE OU ZEBRADA TINTA RETRORREFLETIVA A BASE DE RESINA ACRÍLICA COM MICROESFERAS DE VIDRO, E = 30 CM, APLICAÇÃO MANUAL. AF_05/2021	M2	252,96
34721	6.2	PLACA DE SINALIZAÇÃO EM CHAPA DE ALUMÍNIO COM PINTURA REFLETIVA, E = 2 MM	M2	0,12

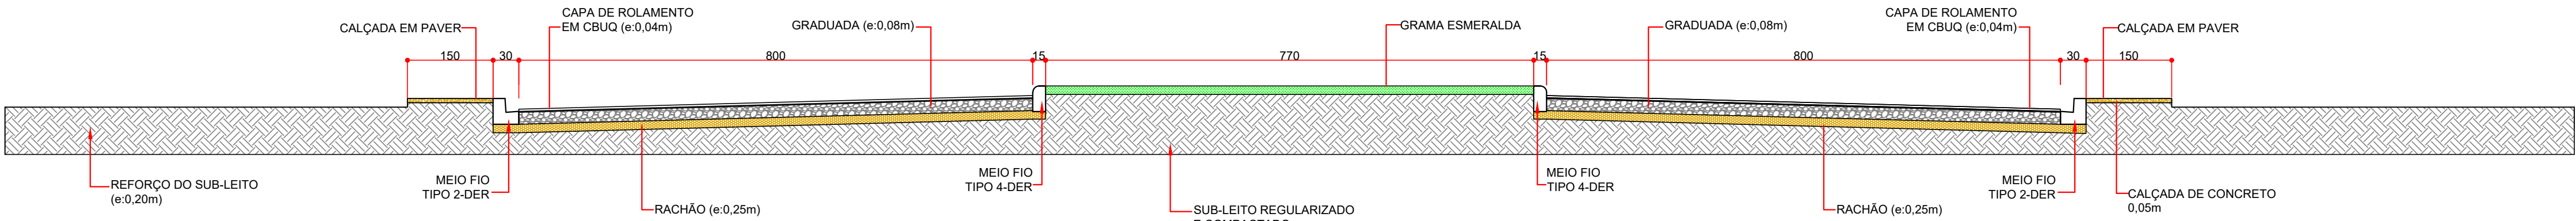

SEÇÃO TRANSVERSAL
ESCALA 1/50

Aprovação:

Obra: **IMPLANTAÇÃO ASFÁLTICA - LOTE 05**
AV. ULDERIGI MELETTI - ÁREA: 6.200,00m2

Local: LAR. DO SUL/Pr

Escala: INDICADA

Data: JUNHO/2021

Desenho: EDSON

Prefeitura Municipal:

Folha: **01/04**

Arquivo Digital: RECAPE

Última Atualização: 01 / 06 / 2021

Proprietário: **PREF. MUN. DE LARANJEIRAS DO SUL**
CNPJ. 76.205.970/0001-95
AV. HONÓRIO BABINSKI - PAÇO MUNICIPAL Nº 01
CEP. 65301-000 FONE (042) 3635-8100
LARANJEIRAS DO SUL/PR

PROJETO DE IMPLANTAÇÃO



Resp. p/ Projeto:

SECRETARIA DE OBRAS E URBANISMO
FONES (042) 3635-6131 e 3635-6107

