
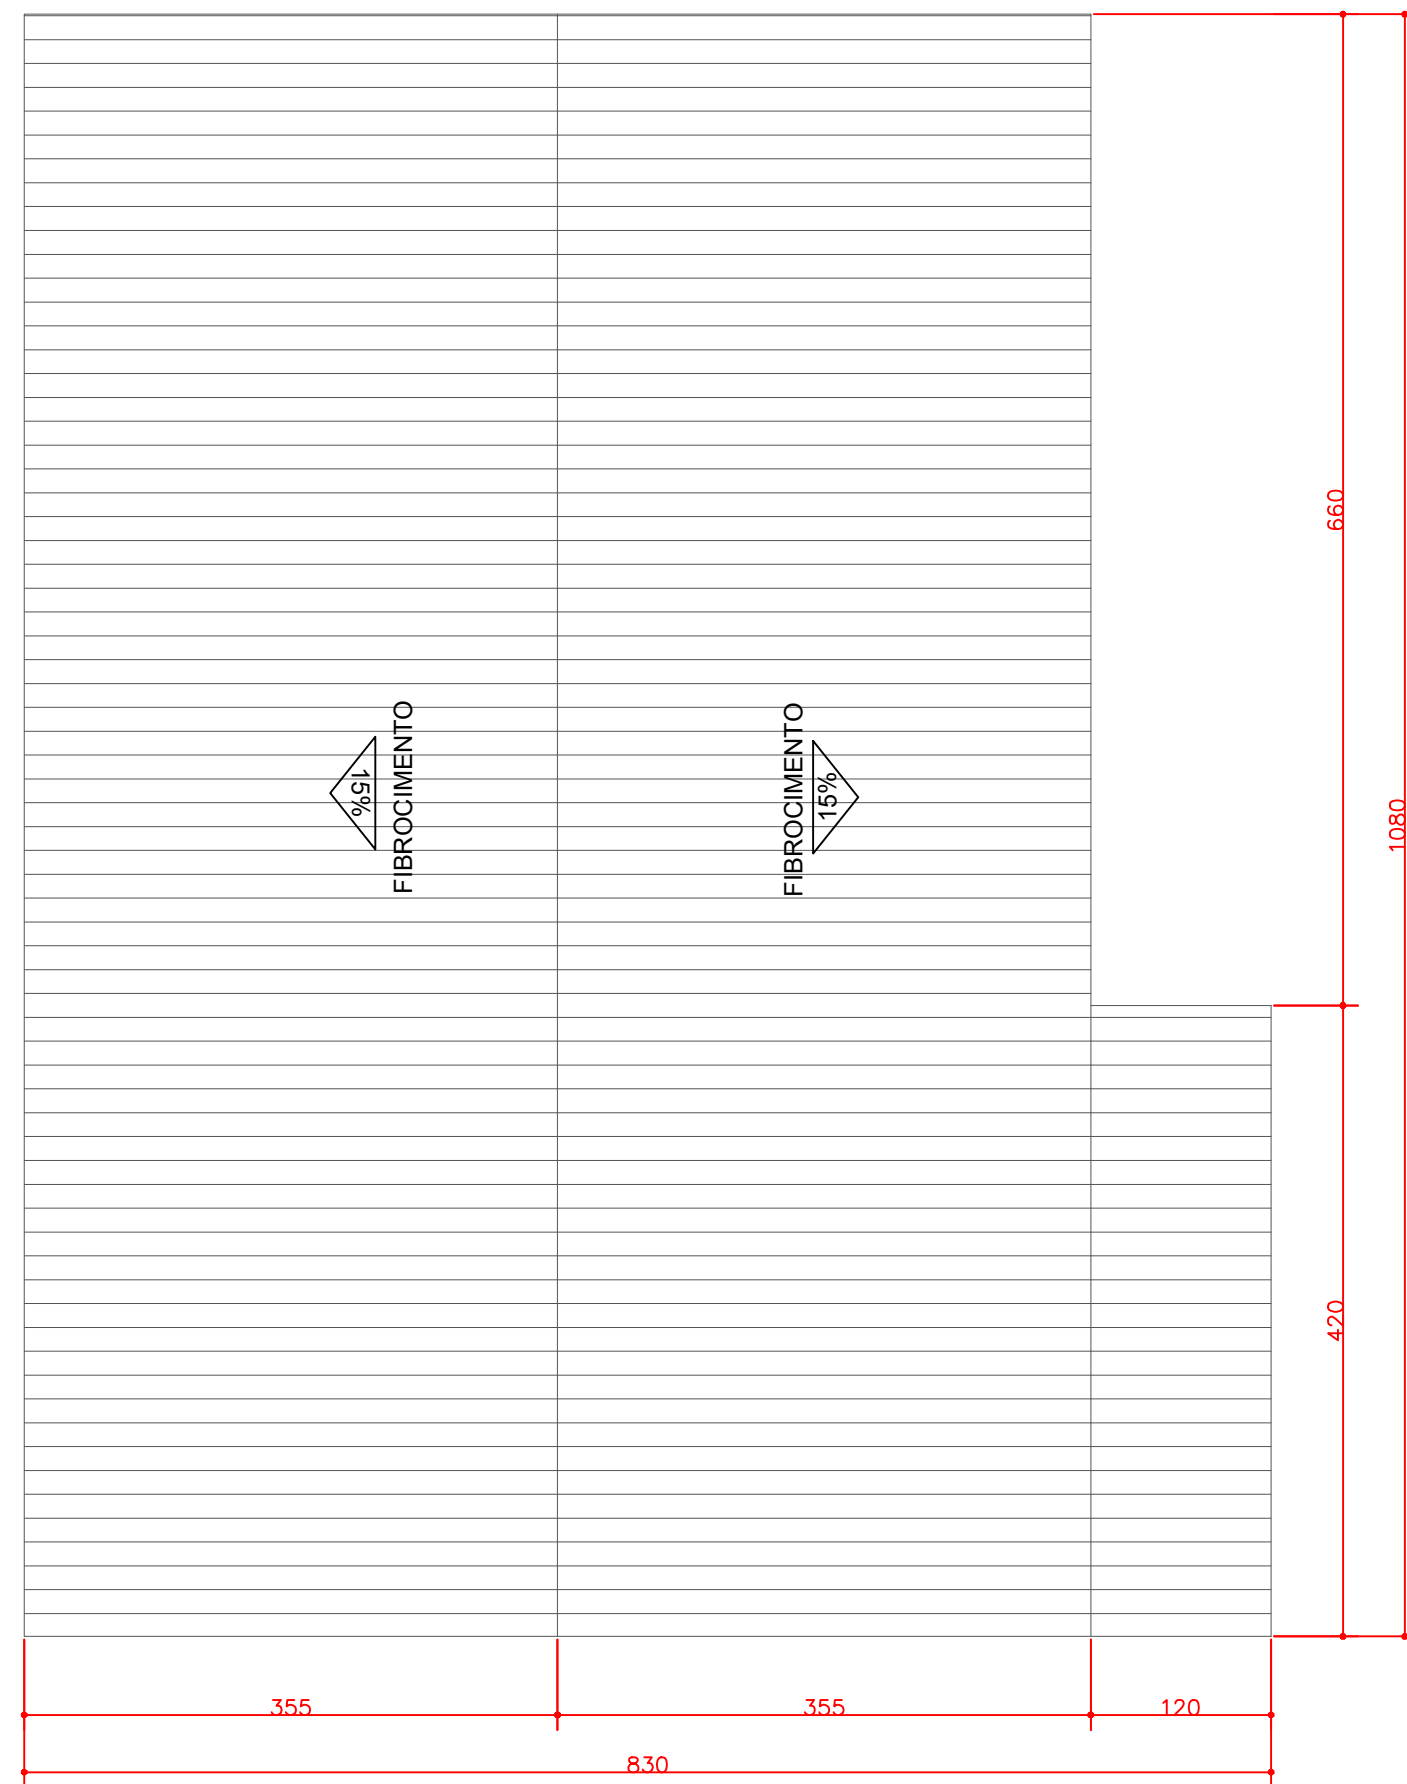
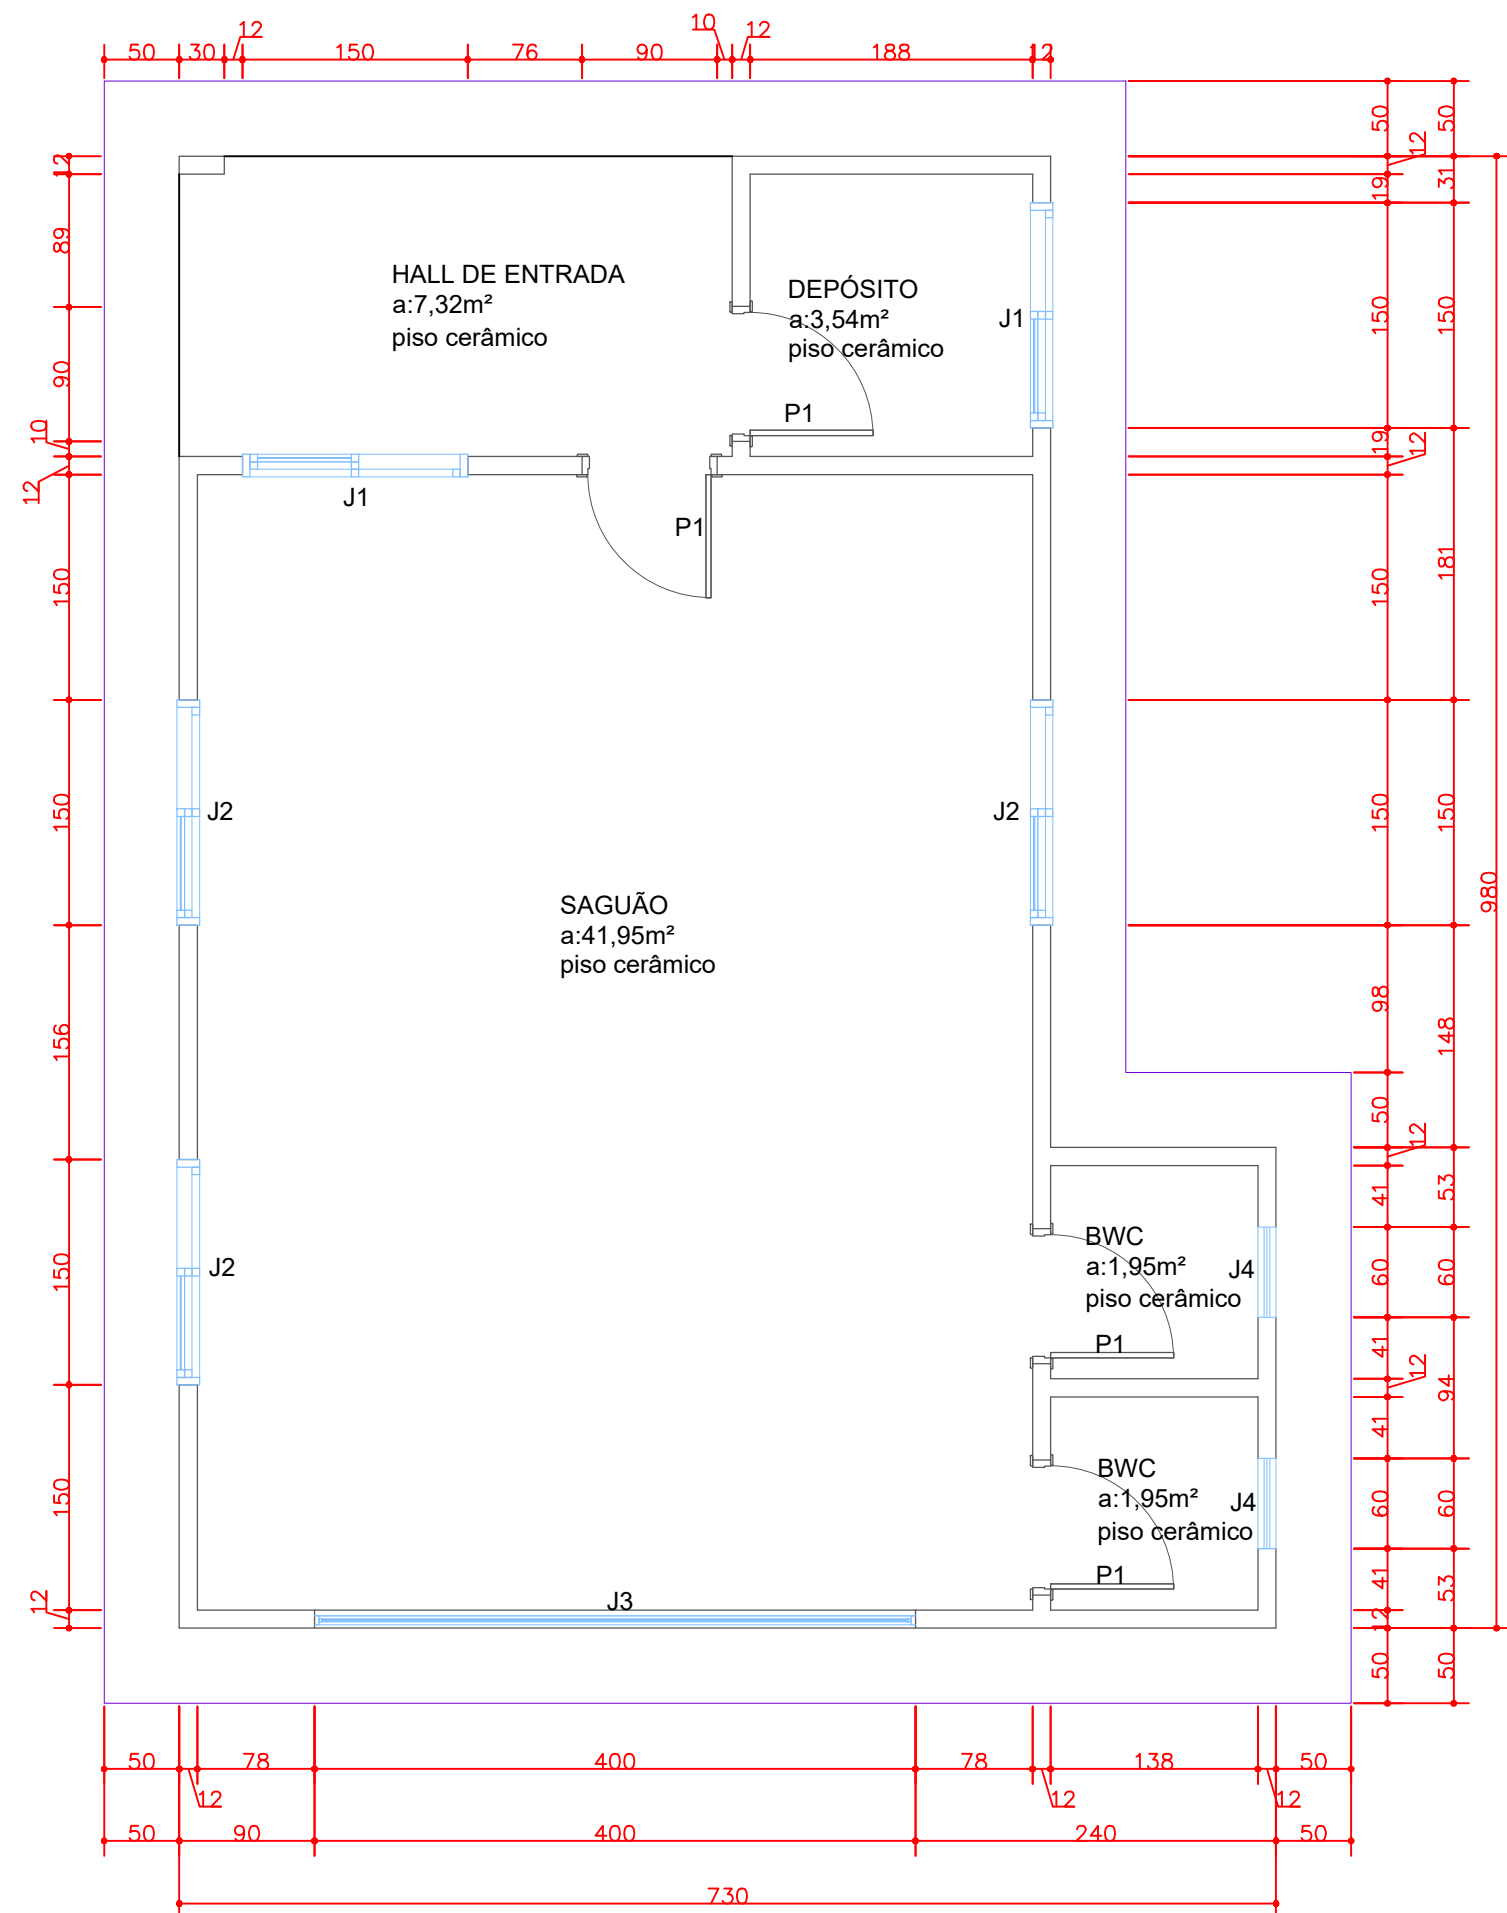


PR 556

2700

3000

LONG(UTM) - 358875.54 m E
LAT(UTM) - 7180767.58 m S
ZONA - 22J

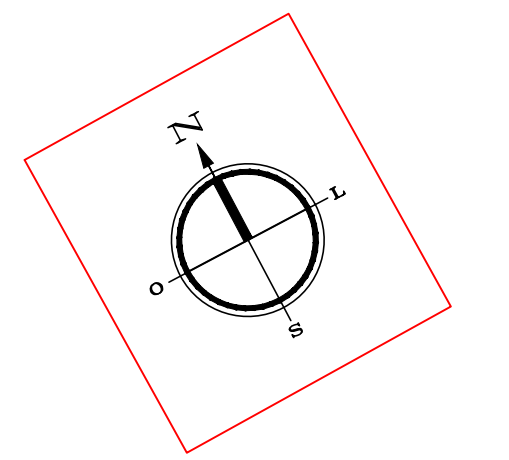

JANELAS				
COD	TAM.	MATERIAL	TIPO	QNT.
P1	80X210	MADEIRA	CORRER	01
JANELAS				
COD	TAM.	PEITORIL	TIPO	QNT.
J1	150X120	100	CORRER	2
J2	150X150	100	CORRER	3
J3	60X60	150	CORRER	2
J4	400X120	100	CORRER	1

APROVAÇÃO

Carimbos da Prefeitura Municipal:

ESTATÍSTICA DA OBRA:

Finalidade da obra:
Ampliação e reforma de construção existente para uso como cozinha.
área de ampliação:4,80m²
Área de reforma: 56,84m²
total: 61,64m²

GESTÃO 2021/2024

Laranjeiras do Sul
PREFEITURA

Obra:

AMPLIAÇÃO E REFORMA CASA KM 08

Local:

LAR. DO SUL/Pr

Endereço da obra:

PR 556 KM 08

Folha:

01/01

Últimas Atualizações:

10/11/2021

Data:

NOV/2021

Desenho:

WANDER

Proprietário:

PREF. MUN. DE LARANJEIRAS DO SUL
CNPL 76.205.970/0001-95
RUA EXPEDICIONÁRIO JOÃO MARIA, 1020
CEP. 85301-410 FONE (042) 3635-8100
LARANJEIRAS DO SUL/PR

PROJETO ARQUITETÔNICO

PLANTA BAIXA, CORTE E ELEVACOES

Resp.p/ Projeto:

SECRETARIA DE OBRAS E URBANISMO
FONES (042) 3635-8131 e 3635-8107

Laranjeiras do Sul

www.laranjeiras.rs.gov.br