

# APROVAÇÃO DE ÁREA



# PLANTA DE TERRENO URBANO

Proprietário:  
PREFEITURA MUNICIPAL DE LARANJEIRAS DO SUL

Processo / Protocolo:

Assunto:  
APROVAÇÃO DE ÁREA / PLANTA DE TERRENO URBANO - PARA FINS DE DESMEMBRAMENTO.

Obs. As medidas lineares são dadas em metros.  
As medidas de superfície são dadas em metros quadrados.  
A descrição da propriedade é como de quem da rua olha o lote e em sentido horário.

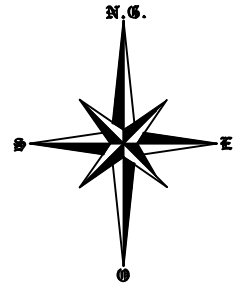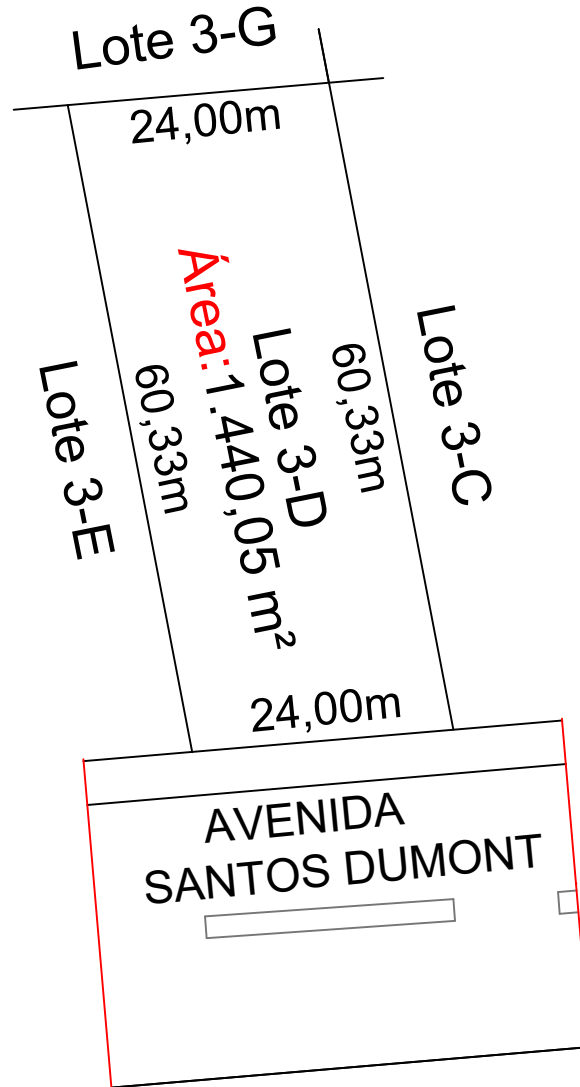

Distrito: <b>SEDE</b>	Bairro: <b>VILA INDUSTRIAL</b>	Contrôle:(CTU)	Setor:(CTU)	Quadra:(CTU)	Lote: 3-D
Documentos/ Origem/ Registro de Imóveis Matricula.16.805 CRI de Laranjeiras do Sul	Loteamento: PARQUE INDUSTRIAL	Quadra: 03	Lote: 3-D	ÁREA(total) 1.440,05 m².	
Descrição do Terreno: LOTE 3-D	FRENTE: 24,00 m	LAT. ESQUERDA: 60,33 m	FUNDOS: 24,00 m	LAT. DIREITA: 60,33 m	ÁREA 1.440,05 m².
Proprietário:  PREFEITURA MUNICIPAL DE LARANJEIRAS DO SUL CNPJ:76.205.970/0001-95		Aprovação:			
Responsável Técnico:					
Desenho: LÍDER Topografia	Data: Fevereiro/2020	Escala: 1:300			