
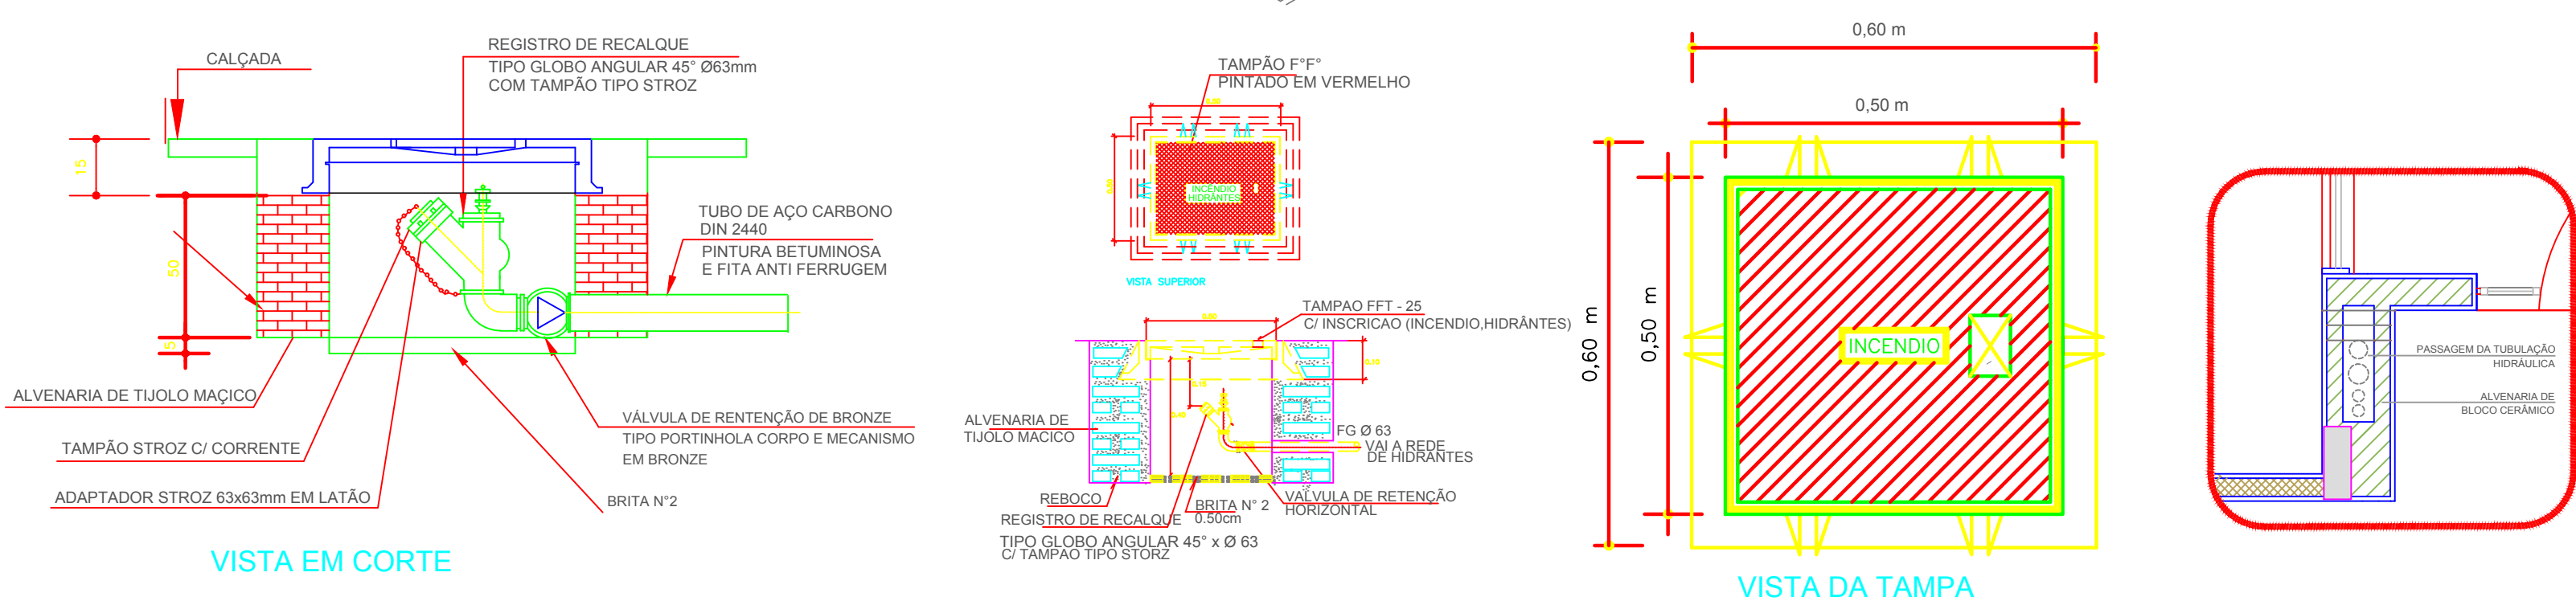


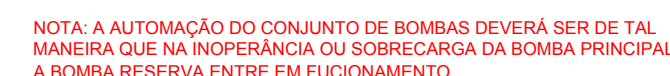

Obra/Endereço			
PROINFÂNCIA - TIPO 2 - CRECHE PRÉ-ESCOLA			
Rua XV de Novembro nº001 - Lotemaneito Bom Pastor - Bairro São Francisco			
Área		Ocupação	PARA USO DO CBMPR
890,33 m²		E-5 PRÉ-ESCOLAS	
Prancha		Conteúdo da Prancha	
03			
03			
ISOMÉTRICO			
DETALHES			
Proprietário			
PREFEITURA MUNICIPAL DE LARANJEIRAS DO SUL/PR			
CNPJ 76.205.970/0001-95			
Escala	Responsável Técnico		Data
INDICADA	LEONI LUIZ MELETTI		AGOSTO/2019
	ENGENHEIRO CIVIL CREA/PR 9.990-D		