


IMPLANTAÇÃO ESTRADA RIO DO TIGRE - TRECHO 1
ESCALA HORIZONTAL 1:2.500
ESCALA VERTICAL 1:100

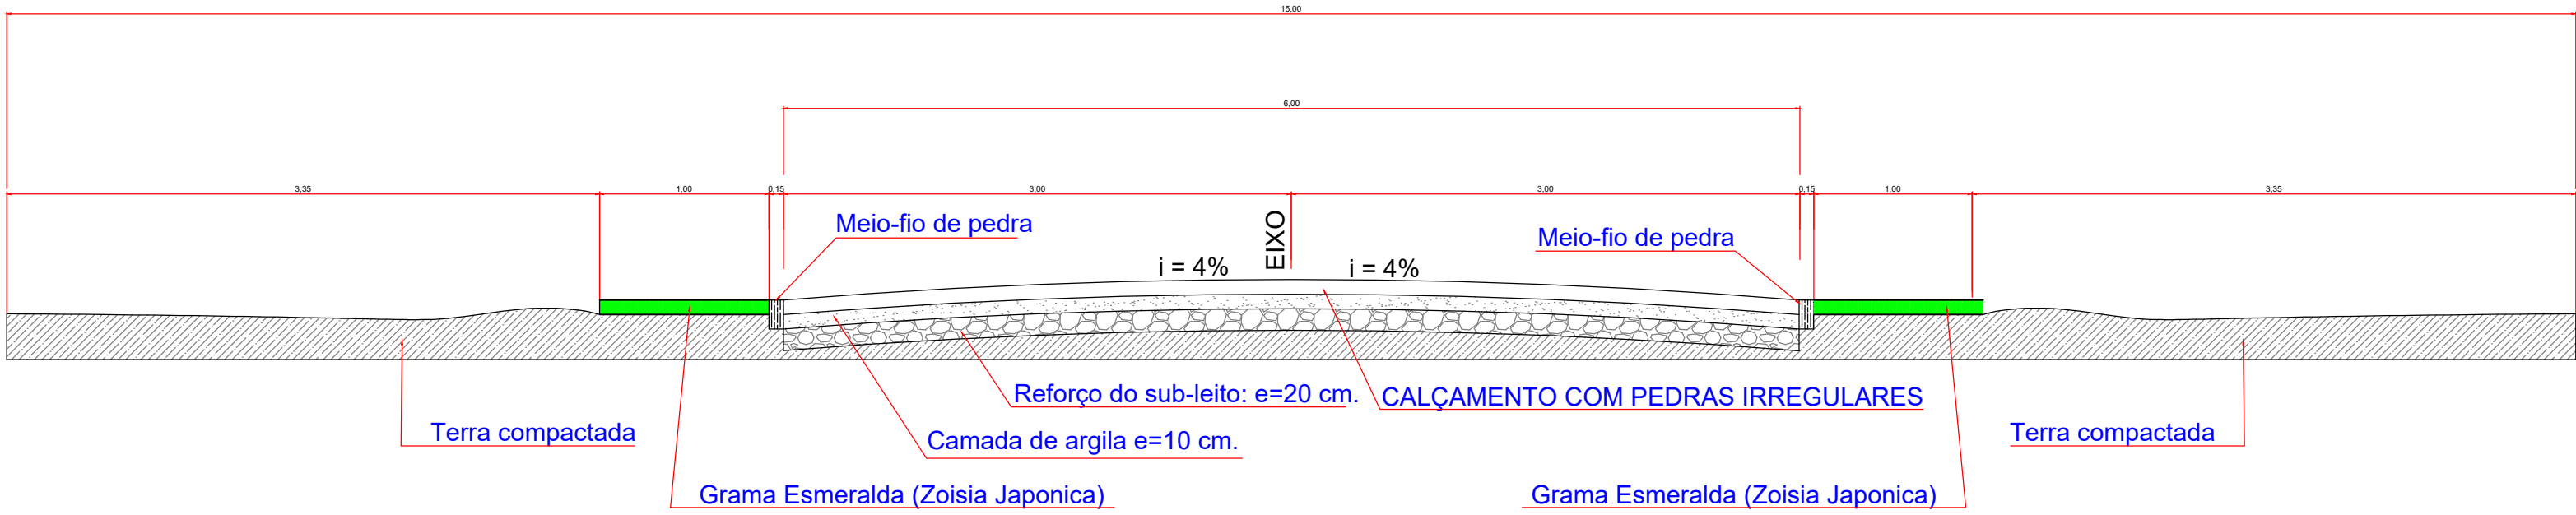

PERFIL TRANSVERSAL ESQUEMÁTICO
SEM ESCALA

APROVAÇÃO

Carimbo da Prefeitura Municipal:

ESTATÍSTICA DA OBRA:

Área da Obra:
EXTENSÃO TOTAL DE 8.000,00m
LARGURA DA ESTRADA: 6,00m
ÁREA TOTAL: 48.000,00m2

GESTÃO 2017/2020
Laranjeiras do Sul
PREFEITURA

Obra: PAVIMENTAÇÃO COM PEDRAS IRREGULARES

Local: LAR. DO SUL/PR

Escala: INDICADA

Data: AGO/2021

Desenho: EDSON

Nome da obra: ESTRADA RURAL MUNICIPAL RIO DO TIGRE INICIO NA BR 158 E TERMINO A 2.500 m APÓS A FERROVIA.

Proprietário: PREF. MUN. DE LARANJEIRAS DO SUL CNPJ: 76.205.970/0001-95 AV. HONÓRIO BANDEIRA - PAÇO MUNICIPAL Nº 01 CEP: 85201-000 FONE: (41) 3635-4150 LARANJEIRAS DO SUL/PR

01/03

Projeto nº:

Arquivo Original:

05/08/2021

PROJETO DE IMPLANTAÇÃO

TRECHO 1

Resp. pr. Projeto:

SECRETARIA DE OBRAS E URBANISMO
FONES: (41) 3635-4131 e 3635-4107

Laranjeiras do Sul