



3 CORTE AA
1 : 75

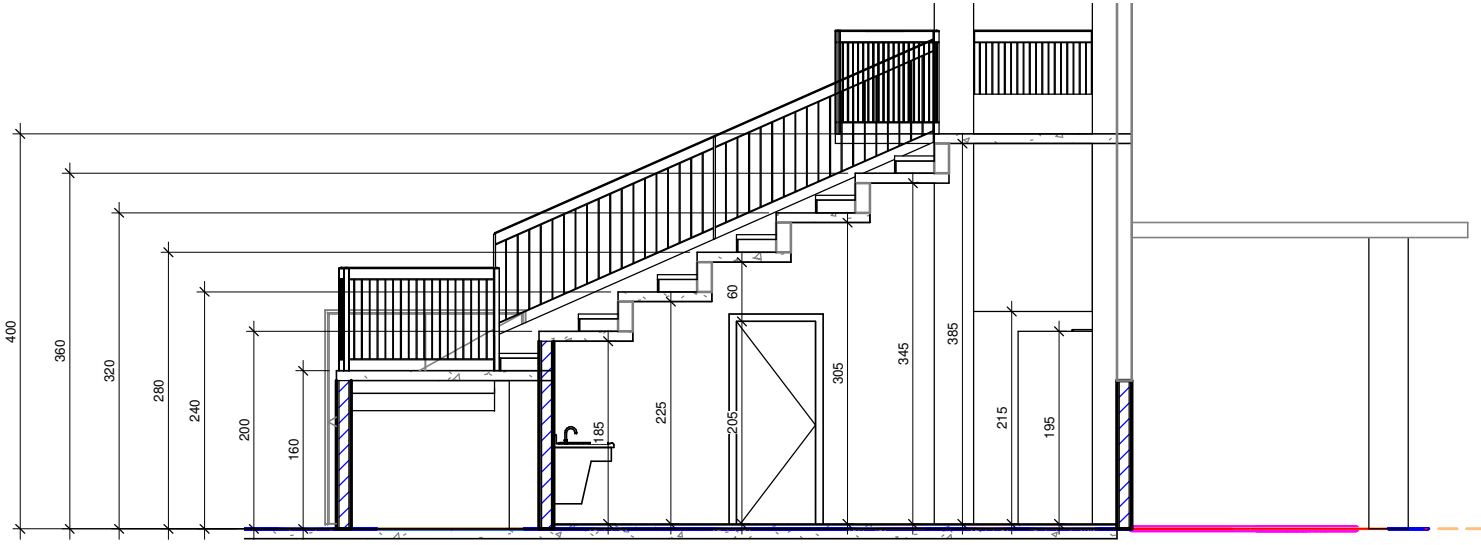





1 CORTE CC
1 : 75



2 CORTE BB
1 : 75

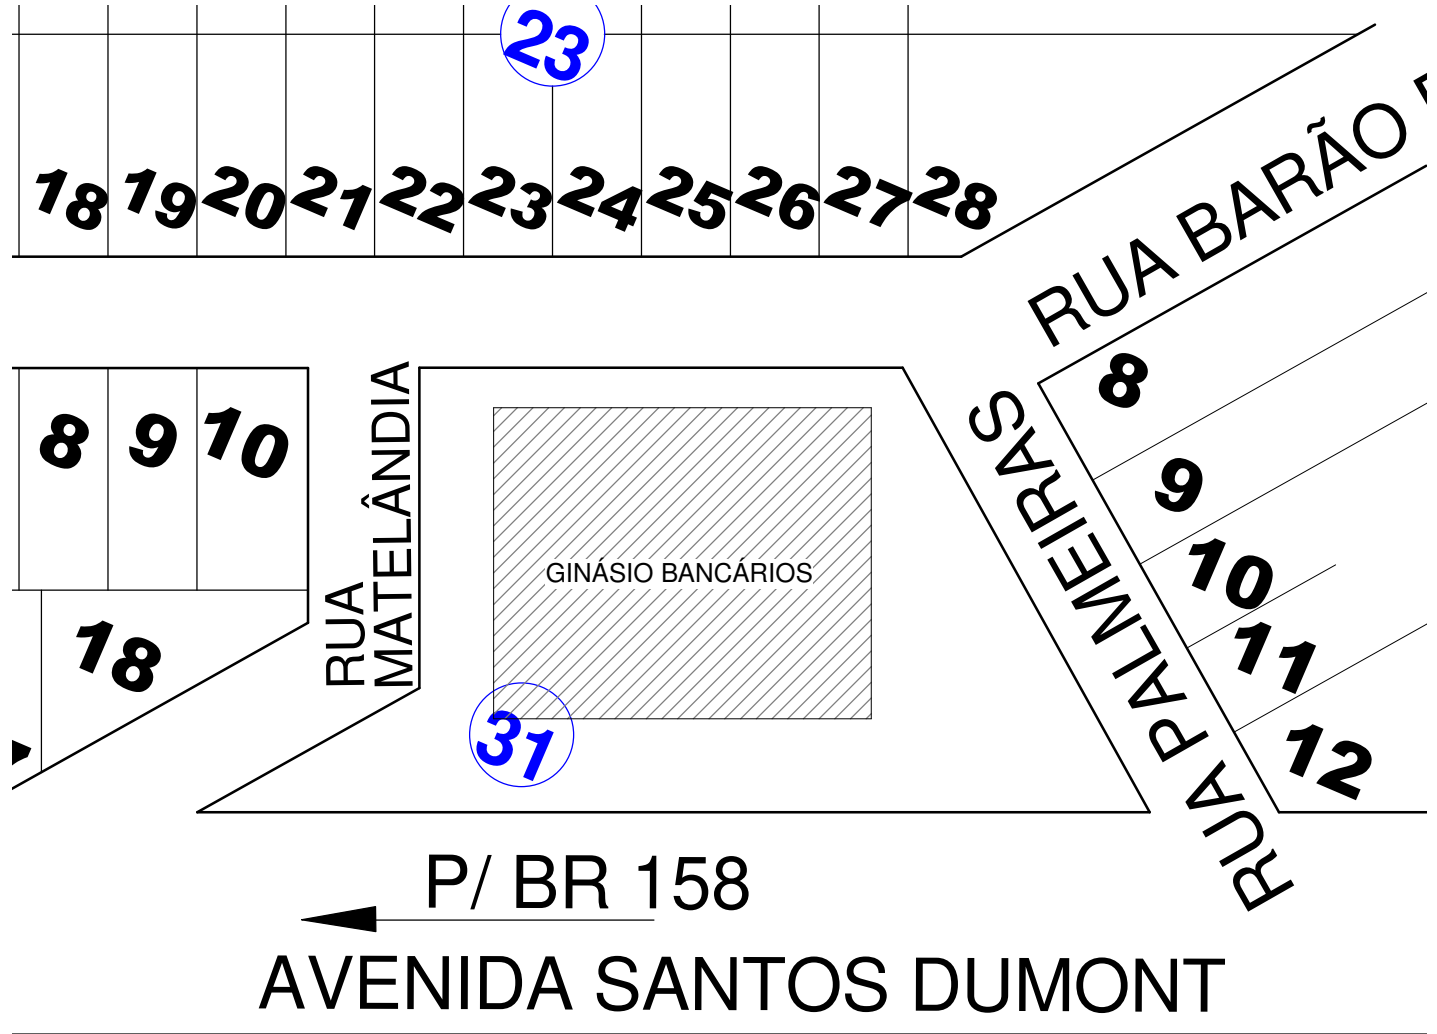

4 LOCALIZAÇÃO
1 : 1000

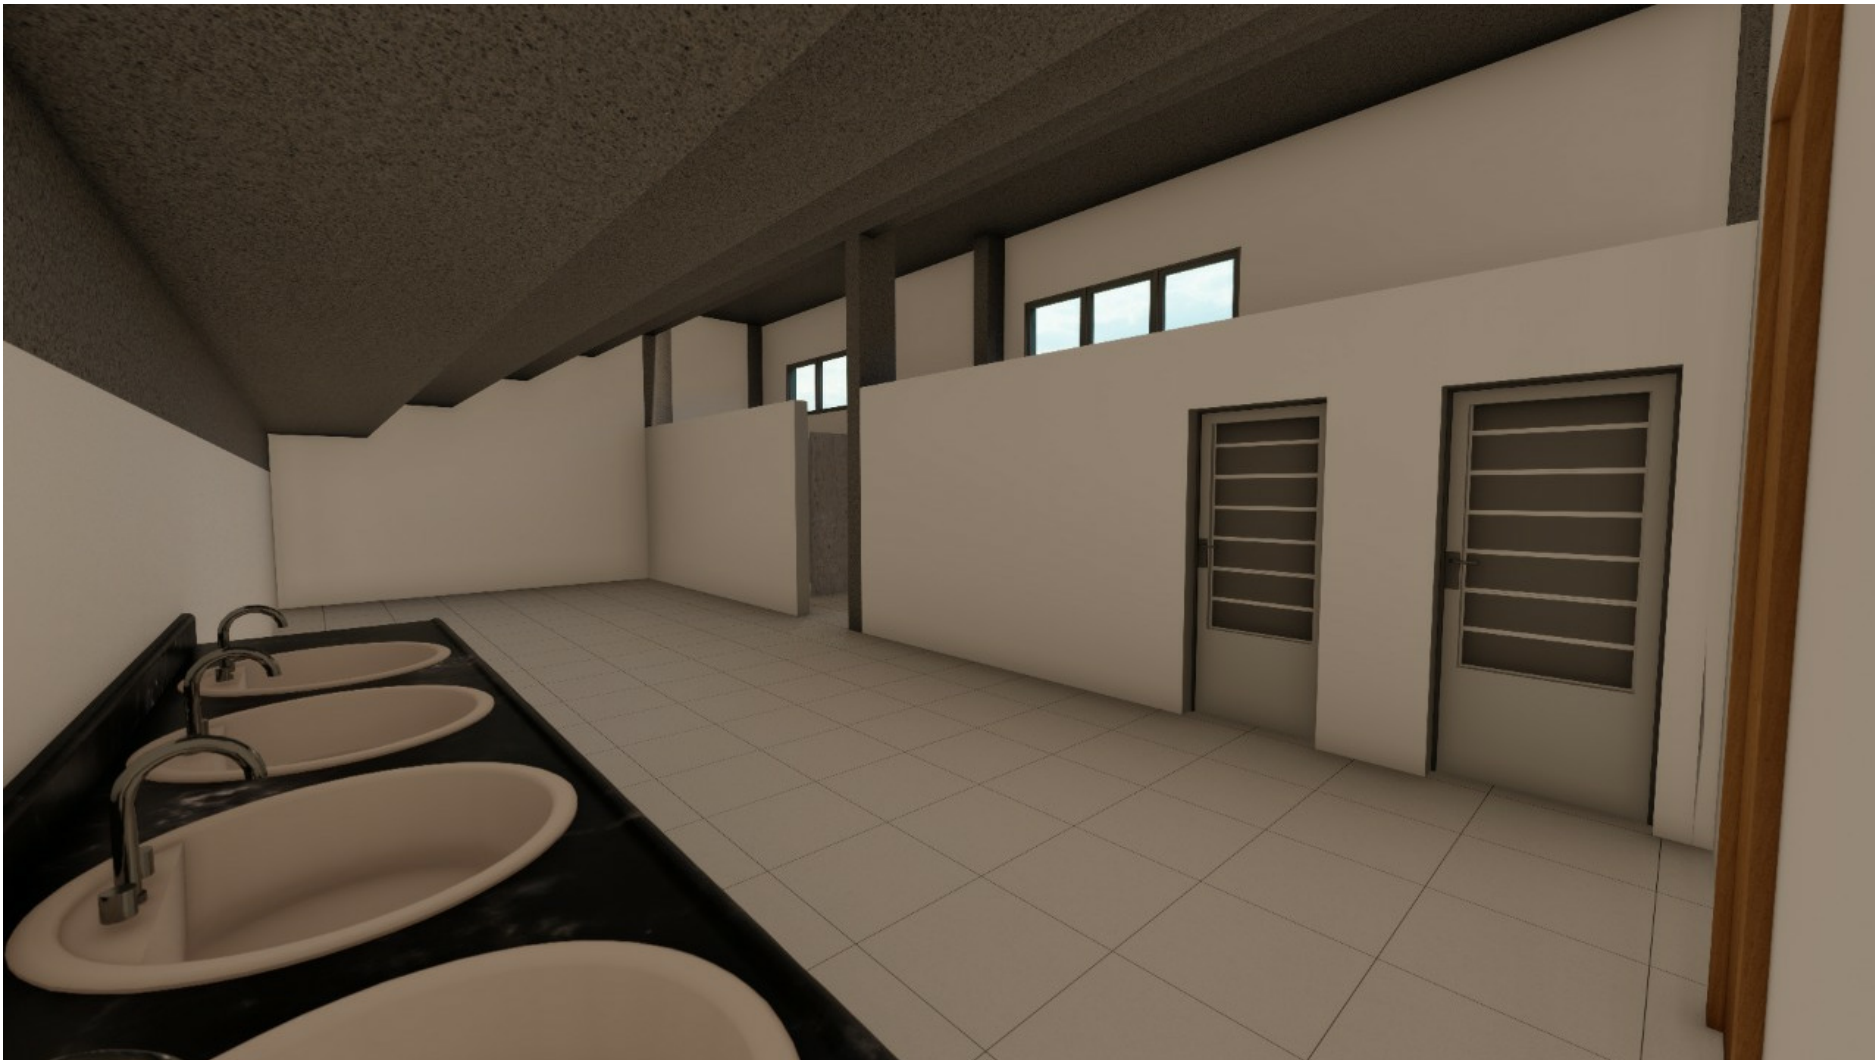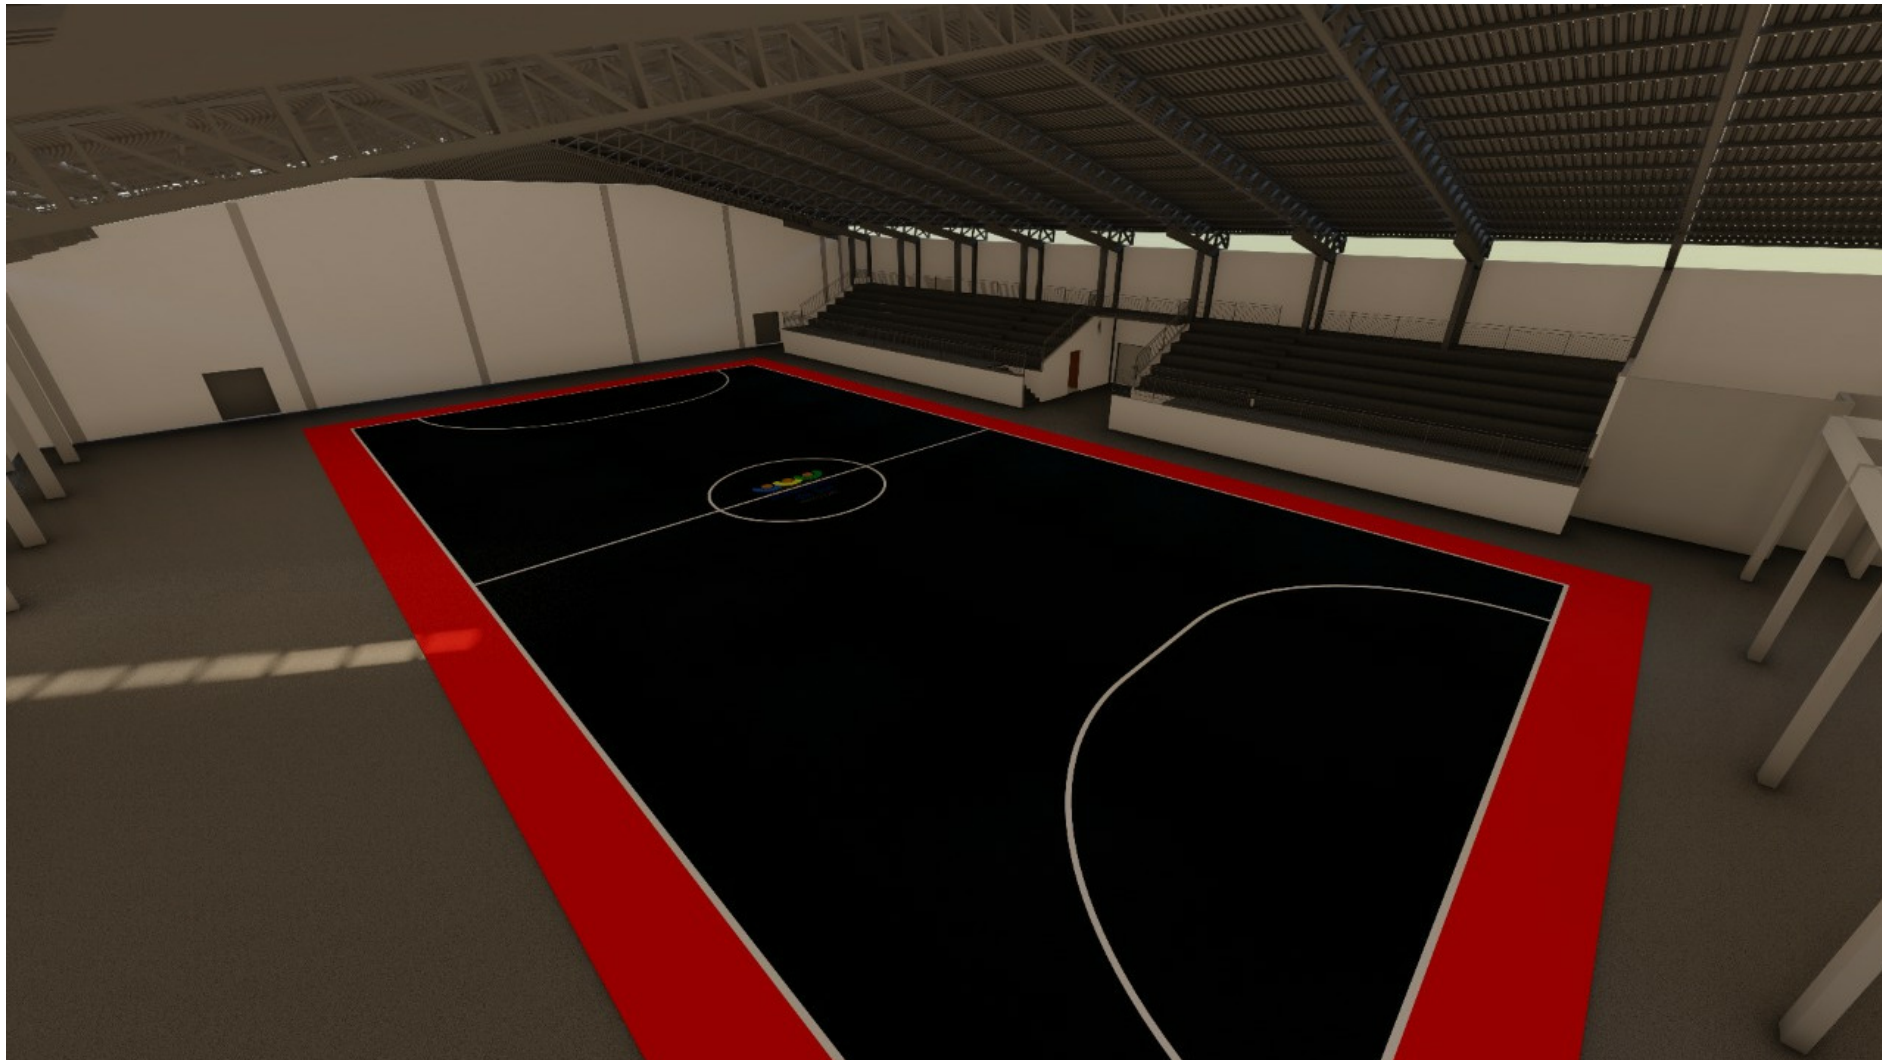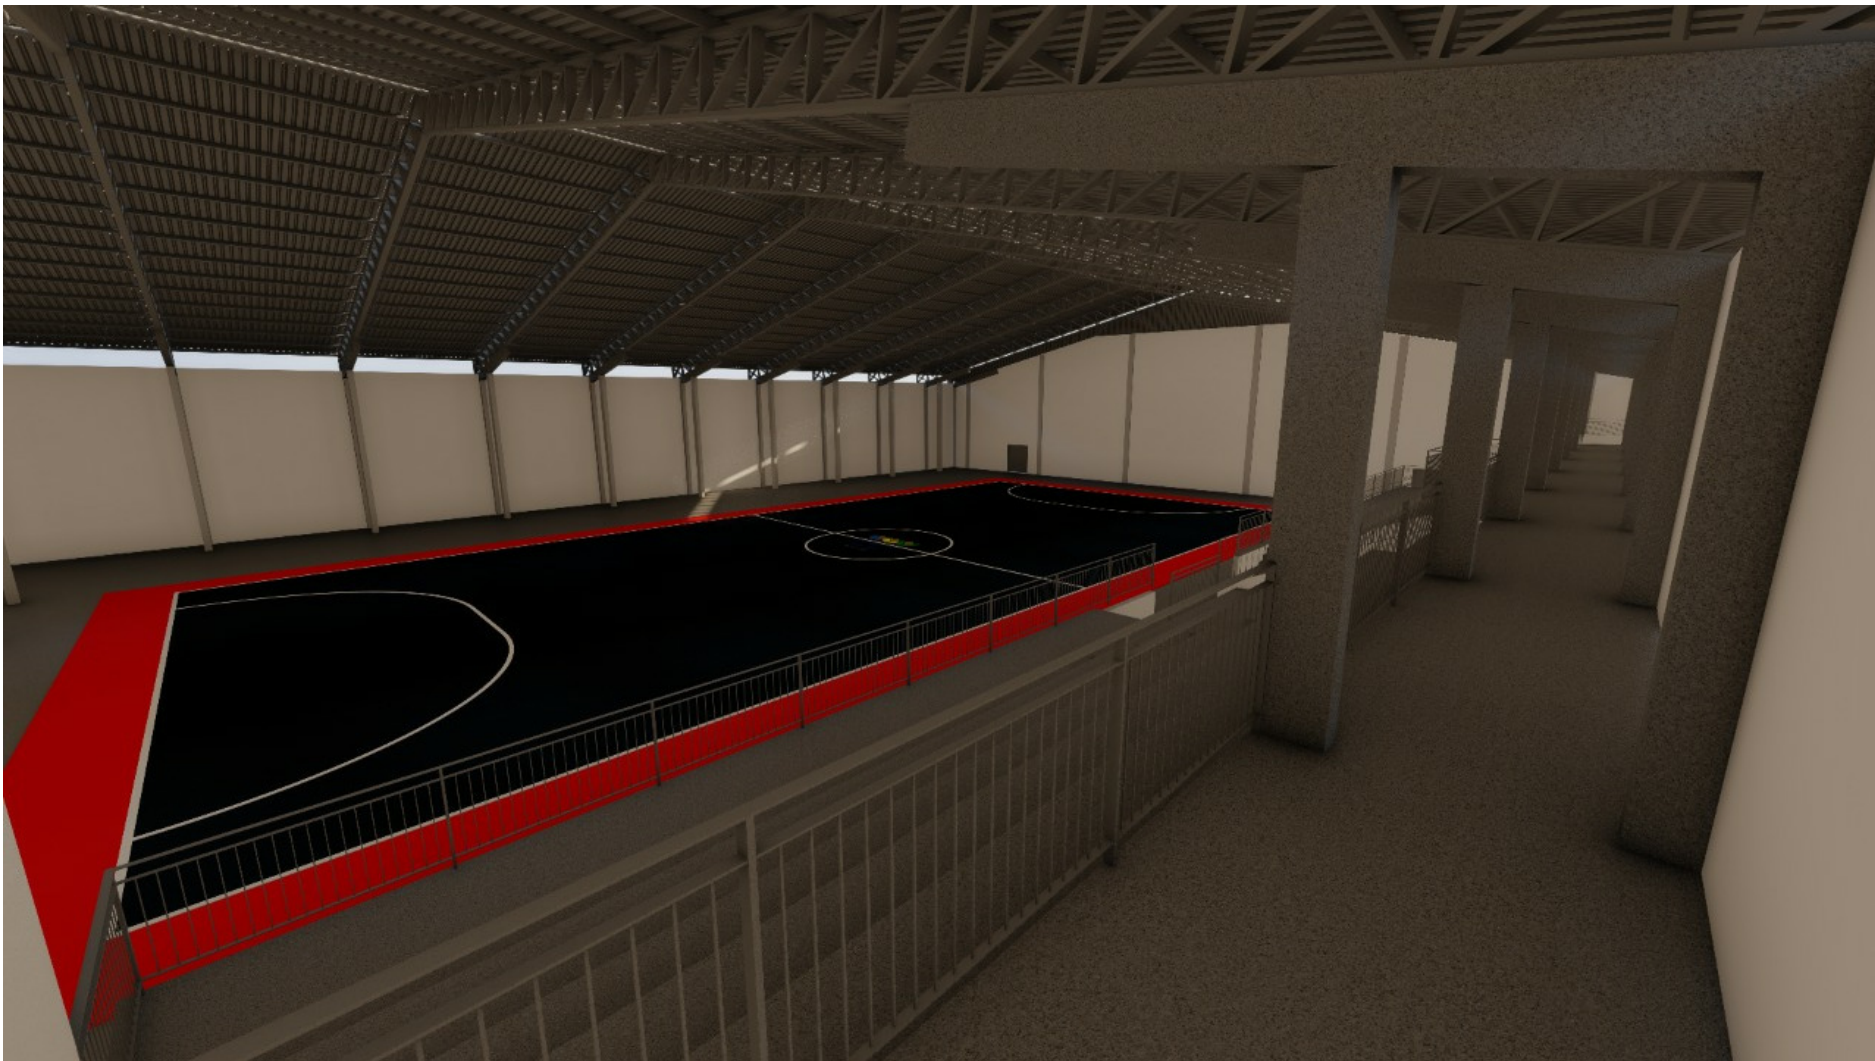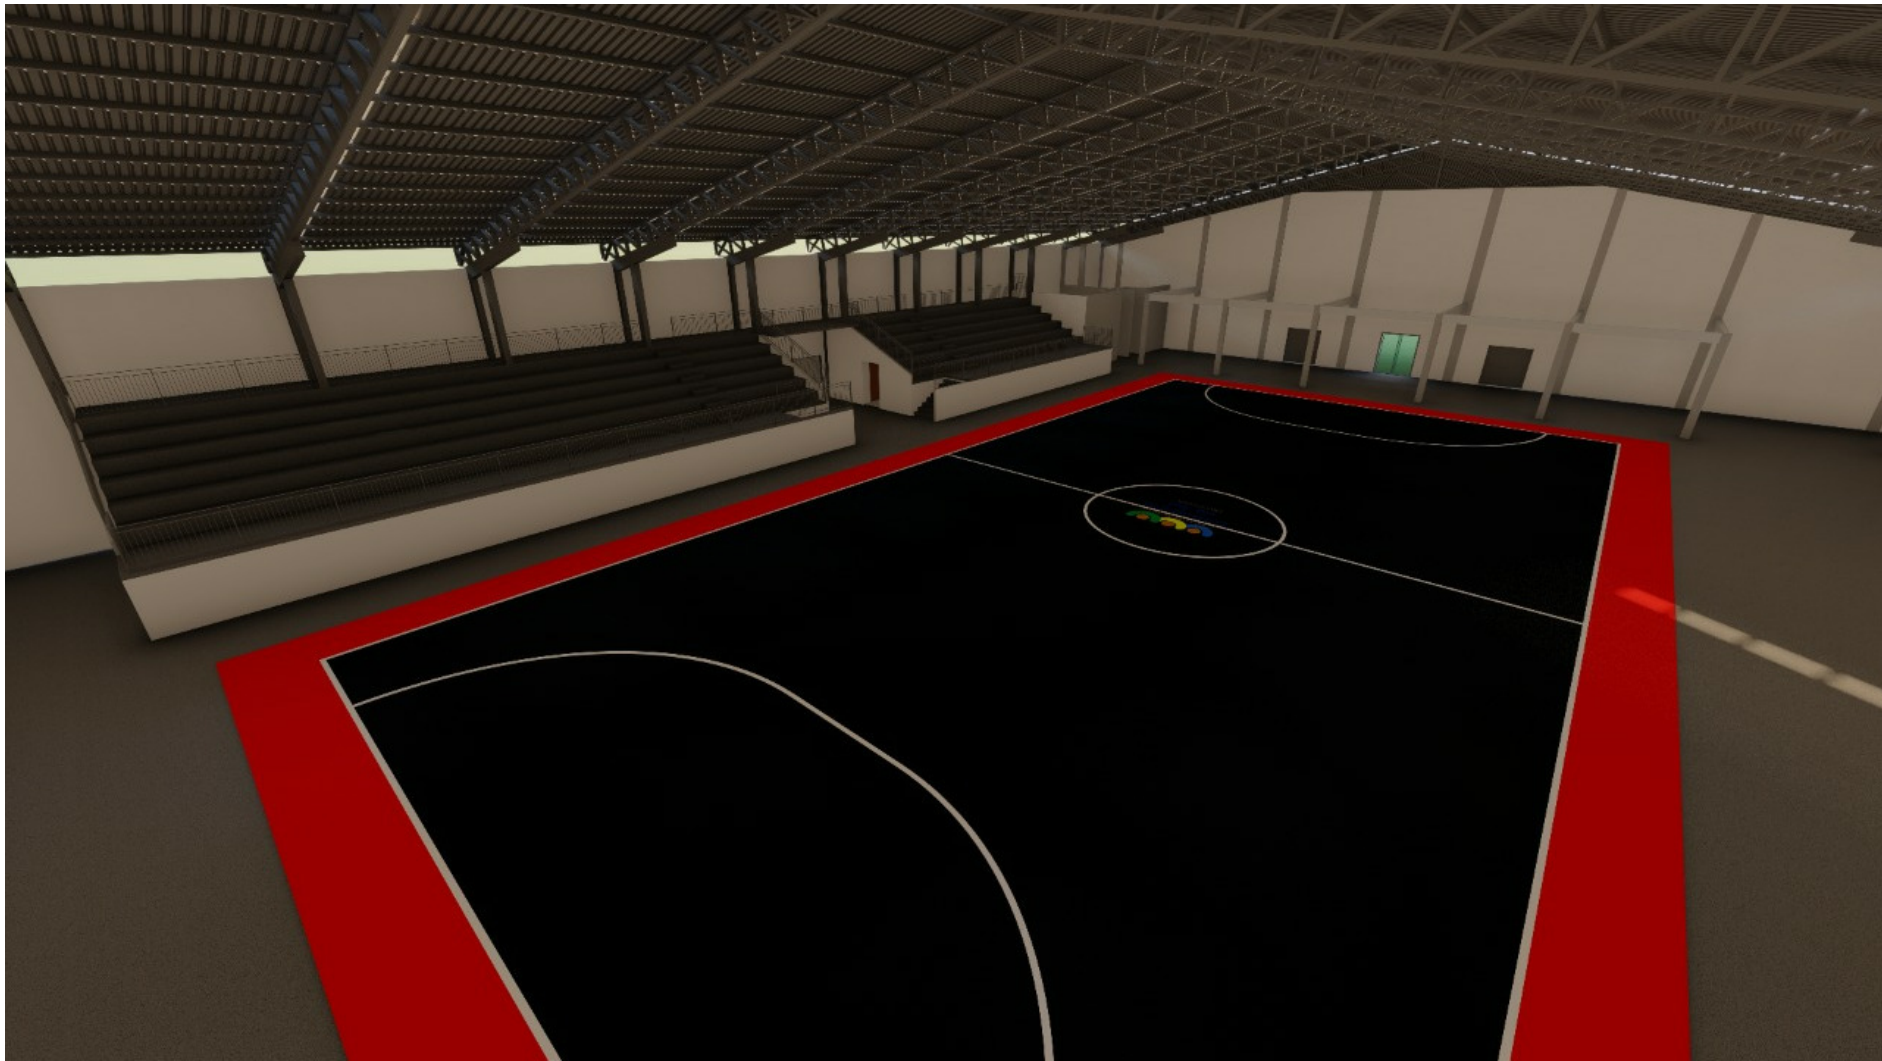

APROVAÇÃO		
Carimbos da Prefeitura Municipal:		
ESTATÍSTICA DA OBRA:		
Finalidade da obra: Execução de arquibancada sobre vestiários. Área de construção: - Vestiário sul: 124,82m² - Vestiário norte: 165,50m² - Área reservada ao público: 304,57m² - Área construída: 594,89m²		
Obra: GINÁSIO BANCÁRIOS		
Local: LAR. DO SUL/Pr	Endereço da obra: AV. SANTOS DUMONT BANCÁRIOS	Folha: 02/02
Escala: INDICADA		Últimas Atualizações: 01/09/2022
Data: SET/2022	Proprietário: PREF. MUN. DE LARANJEIRAS DO SUL CNP.J. 76.205.970/0001-95 AV. HONORIO BABINSKI - PAÇO MUNICIPAL Nº 01 CEP. 85301-000 FONE (042) 3635-8100 LARANJEIRAS DO SUL/PR	
Desenho: ENG. WANDER		
PROJETO ARQUITETÔNICO CORTES E LOCALIZAÇÃO		
Resp. pr/ Projeto:		
SECRETARIA DE OBRAS E URBANISMO FONES (042) 3635-8131 e 3635-8107		