
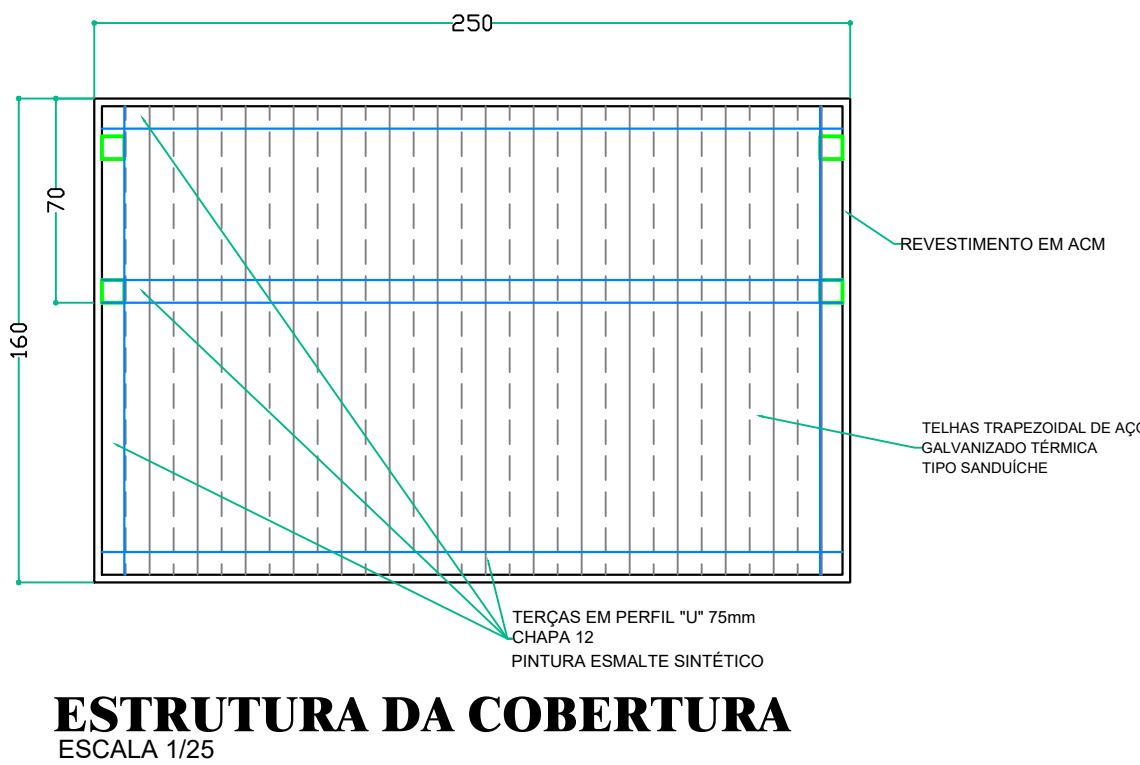
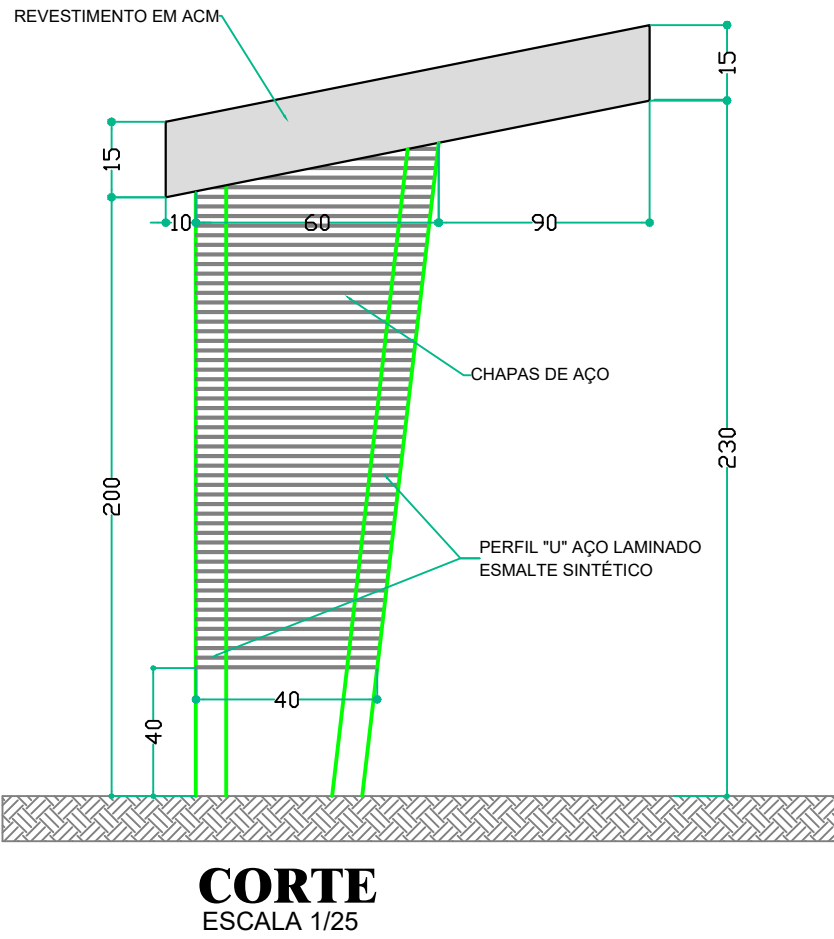
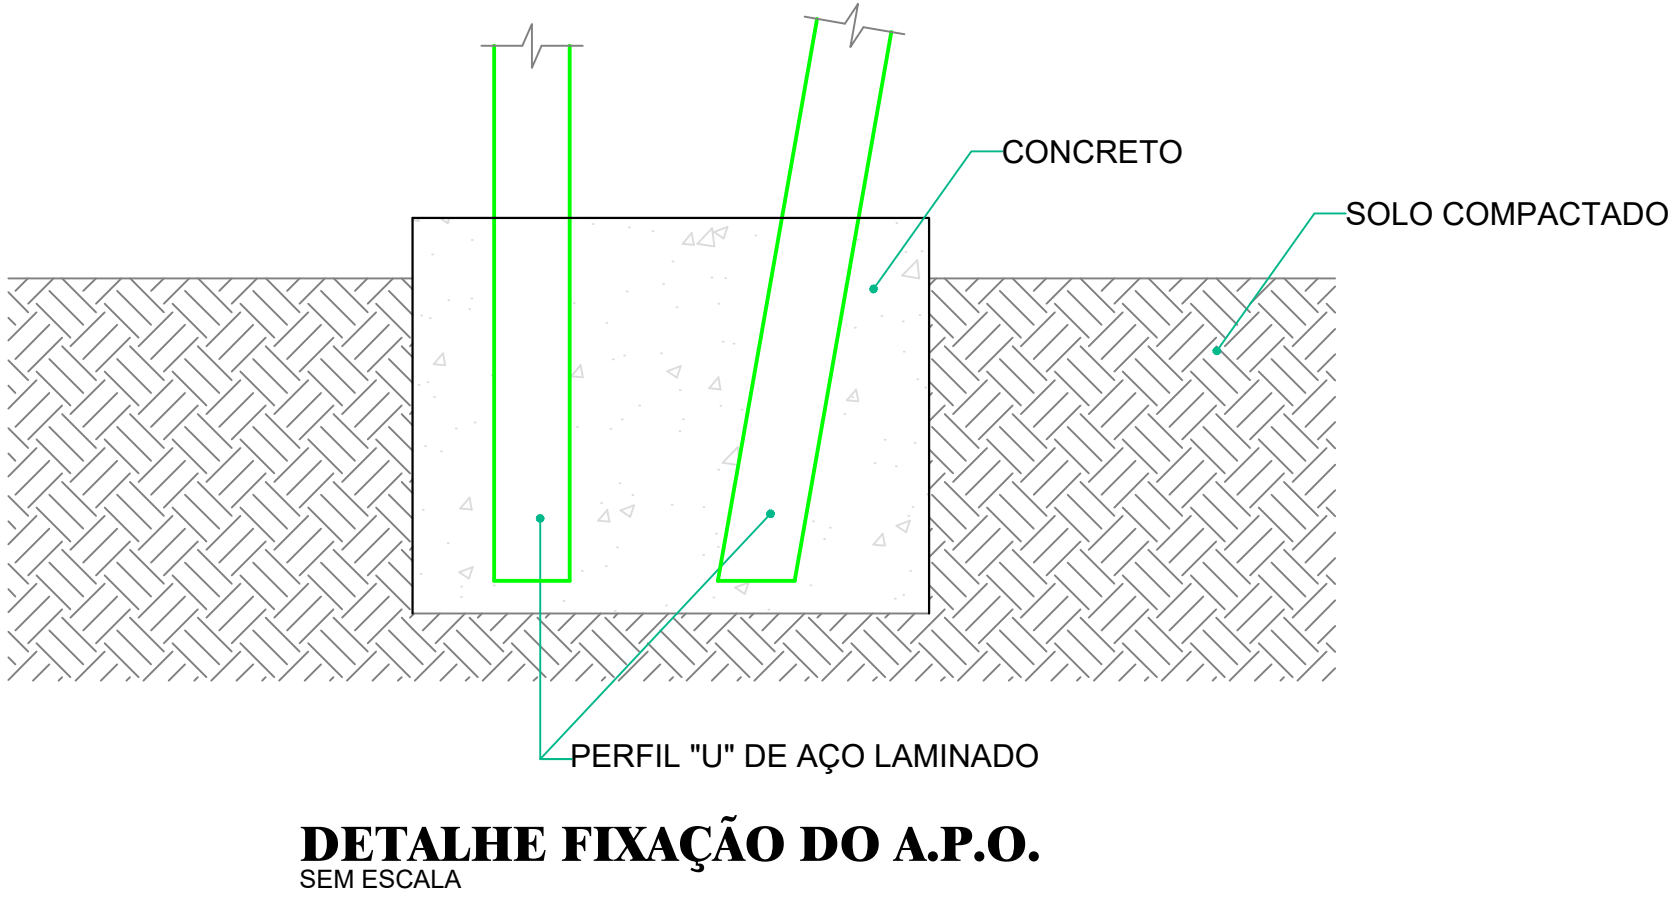


ABRIGO PARA PASSAGEIROS EM PONTO DE ÔNIBUS - A.P.O LS-03

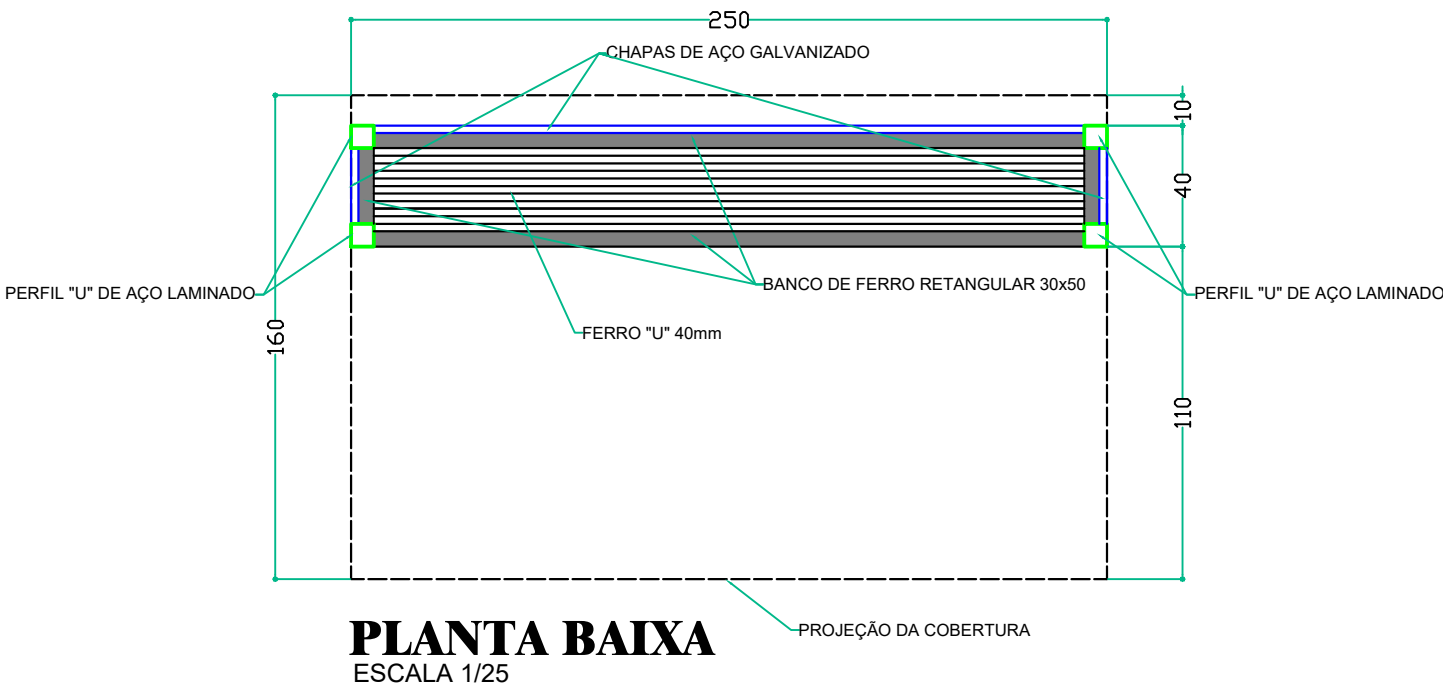

Obra: ABRIGO PARA PASSAGEIROS EM PONTO DE ÔNIBUS - A.P.O LS-03			
Local: LAR. DO SUL/Pr	Finalidade e Local: SERÃO LICITADOS 07 UNIDADES QUE SERAM EXECUTADOS NO INTERIOR DO MUNICÍPIO. LOCAIS A SEREM DEFINIDOS PELO PREFEITO MUNICIPAL.	Folha: 01/01	
Escala: INDICADA		Projeto nº:	
Data: MAR/2018	Proprietário: PREF. MUN. DE LARANJEIRAS DO SUL CNPJ. 76.205.970/0001-95 AV. HONÓRIO BABINSKI - PAÇO MUNICIPAL Nº 01 CEP. 85301-000 FONE (042) 3635-8100 LARANJEIRAS DO SUL/PR	Arquivo Digital: PONTO ÔNIBUS	
Desenho: EDSON		Última Atualização: 14 / 09 / 2022	
PROJETO ARQUITETÔNICO			
Laranjeiras do Sul PREFEITURA		Resp. p/ Projeto: SECRETARIA DE OBRAS E URBANISMO FONES (042) 3635-8131 e 3635-8107	Laranjeiras do Sul