

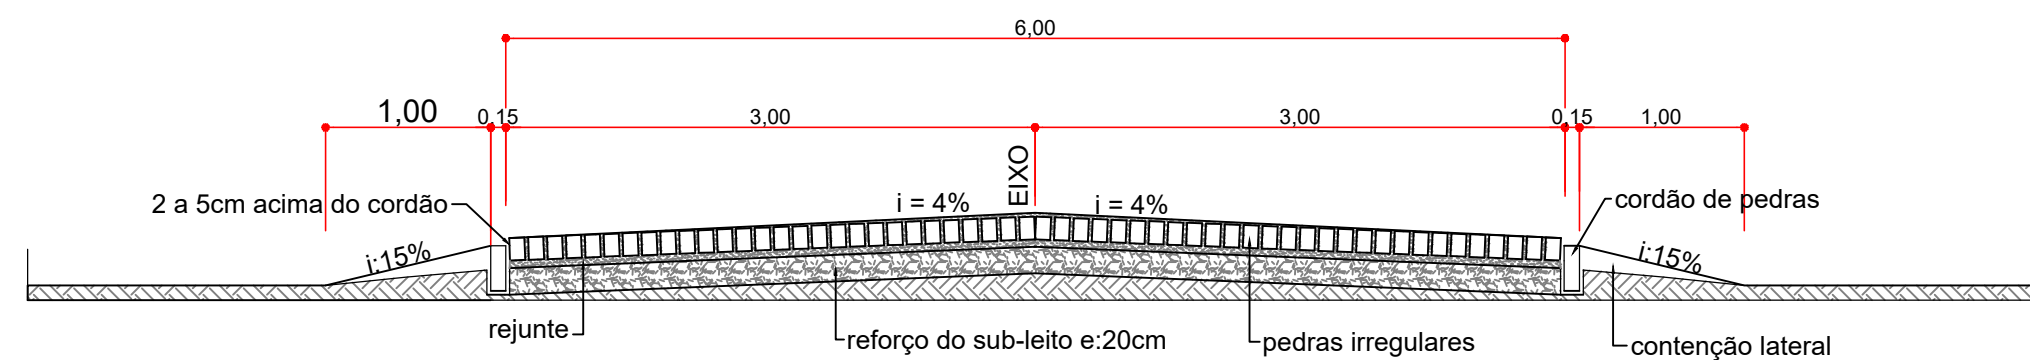


SERVIÇOS/RUA ABELE MOYSÉS SOMENSI


-ÁREA DE INTERVENÇÃO:
1.484,00m²
-PEDRAS IRREGULARES:
1.484,00m²
-MEIO FIO DE PEDRA:
466,00m

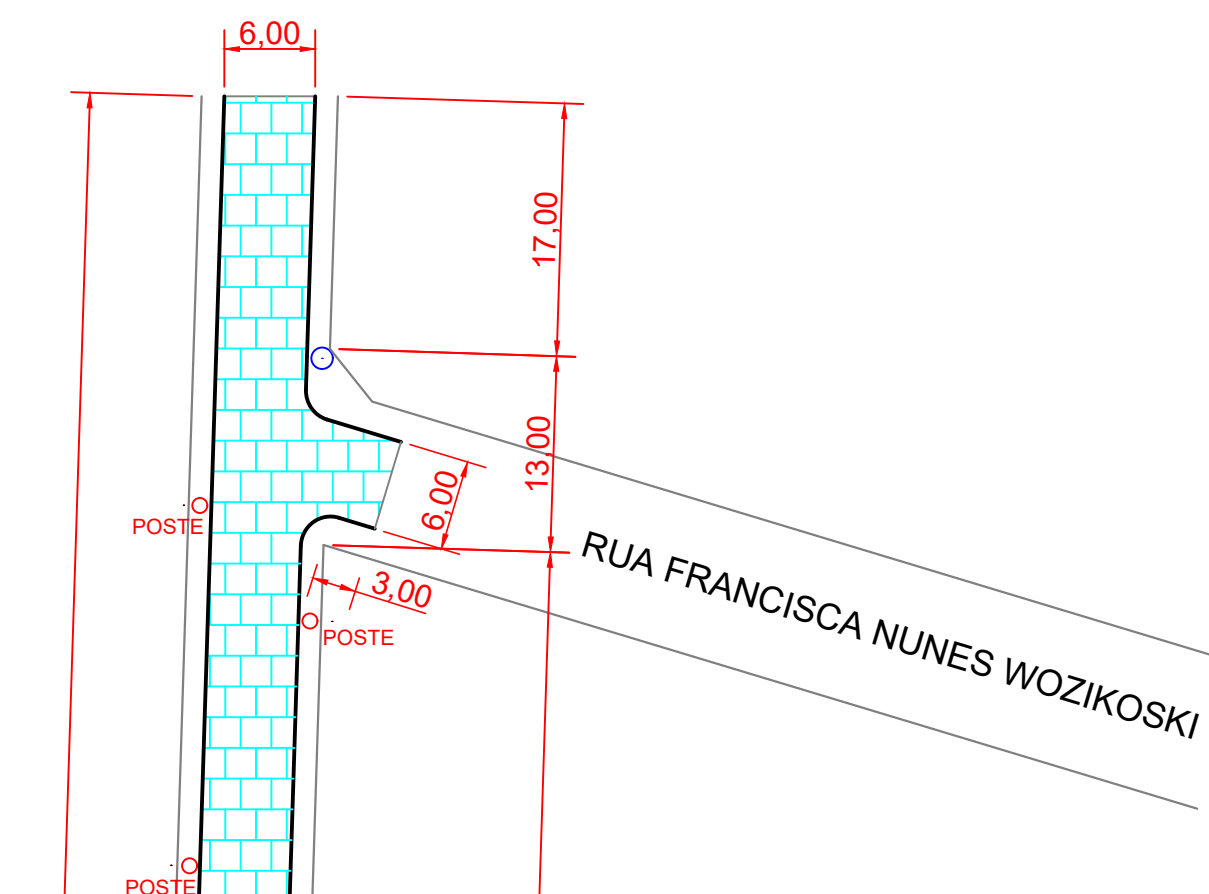

SEÇÃO TRANSVERSAL B
ESCALA 1/50

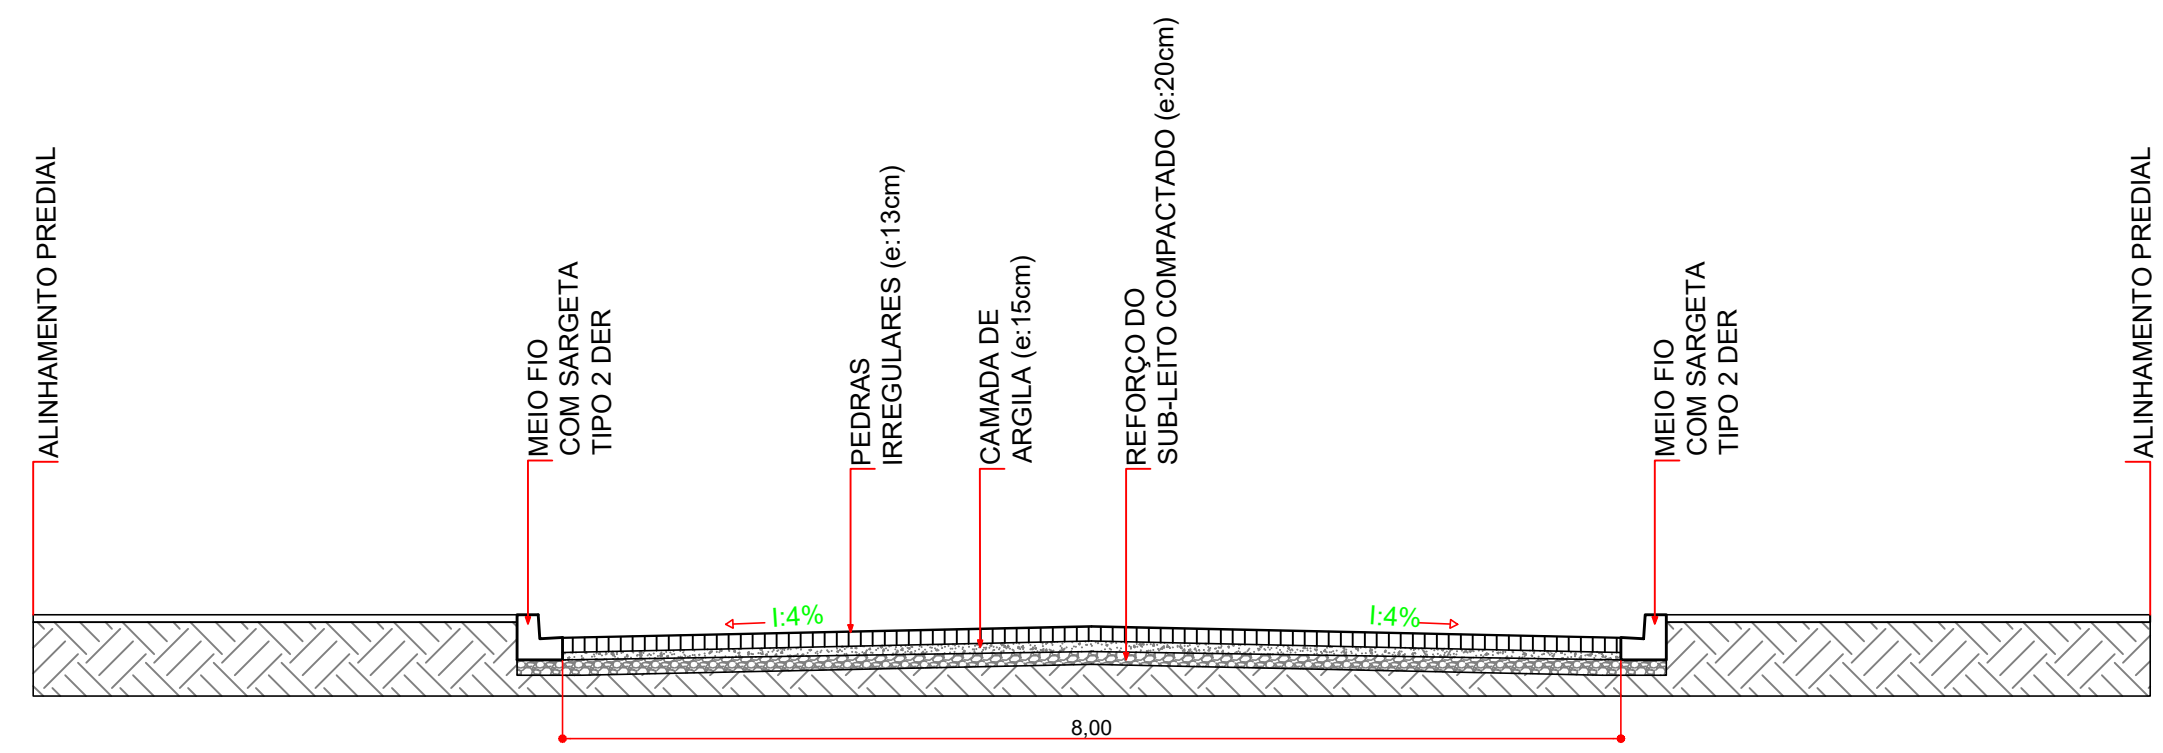

SEÇÃO TRANSVERSAL A
ESCALA 1/50

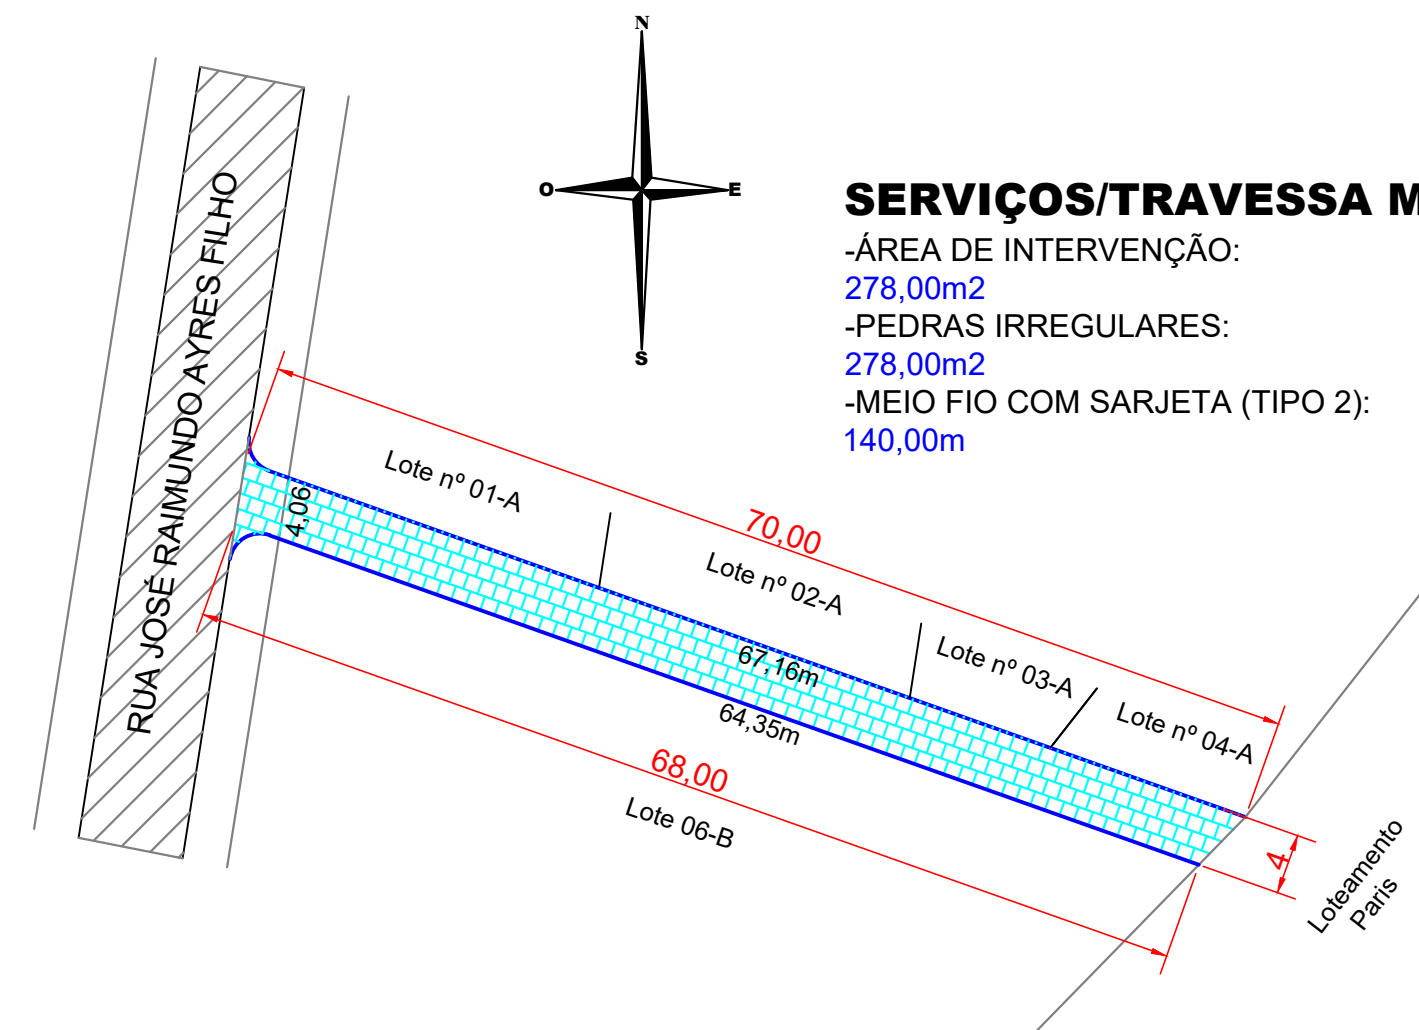

SERVIÇOS/TRAVESSA MARIA EUGÊNIA MALHERBI

-ÁREA DE INTERVENÇÃO:
278,00m²
-PEDRAS IRREGULARES:
278,00m²
-MEIO FIO COM SARJETA (TIPO 2):
140,00m

IMPLANTAÇÃO
ESCALA 1/500

DETALHE DO MEIO FIO SEM ESCALA

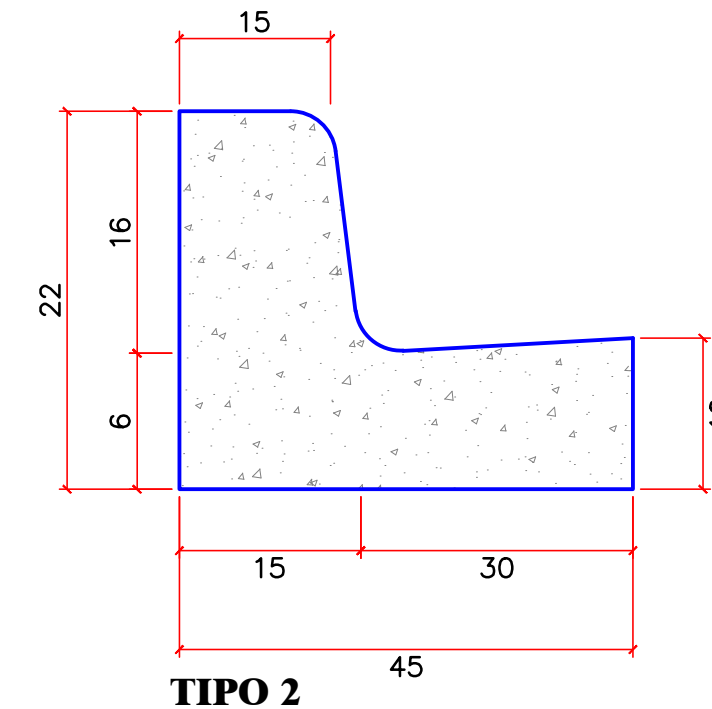


TABELA DE CONVENÇÕES

	PAVIMENTAÇÃO COM PEDRAS IRREGULARES (A EXECUTAR)
	PAVIMENTAÇÃO COM PEDRAS IRREGULARES (EXISTENTE)
	PAVIMENTAÇÃO ASFÁLTICA (EXISTENTE)
	MEIO FIO (TIPO 2) (A EXECUTAR)
	MEIO FIO (DE PEDRA) (A EXECUTAR)
	MEIO FIO (EXISTENTE)
	ALINHAMENTO PREDIAL

Aprovação:

Obra: **PAVIMENTAÇÃO COM PEDRAS IRREGULARES - LOTE 04 VÁRIOS TRECHOS**


Local: LAR. DO SUL/Pr	Prefeitura Municipal:	Folha: 03/05
Escala: INDICADA		Arquivo Digital: PAVIMENTAÇÃO
Data: MARÇO/2022	Proprietário: PREF. MUN. DE LARANJEIRAS DO SUL CNPJ. 76.205.970/0001-95 AV. HONÓRIO BABINSKI - PAÇO MUNICIPAL Nº 01 CEP. 85301-000 FONE (042) 3635-8100 LARANJEIRAS DO SUL/PR	Última Atualização: 10 / 10 / 2022
Desenho: EDSON		

IMPLANTAÇÃO 2
VILA SOMENSI, CENTRO, BAIRRO JD PANORAMA

	Resp. p/ Projeto: SECRETARIA DE OBRAS E URBANISMO FONES (042) 3635-6131 e 3635-6107	
--	--	--

IMPLANTAÇÃO
ESCALA 1/500

TERRENO FOREIRO

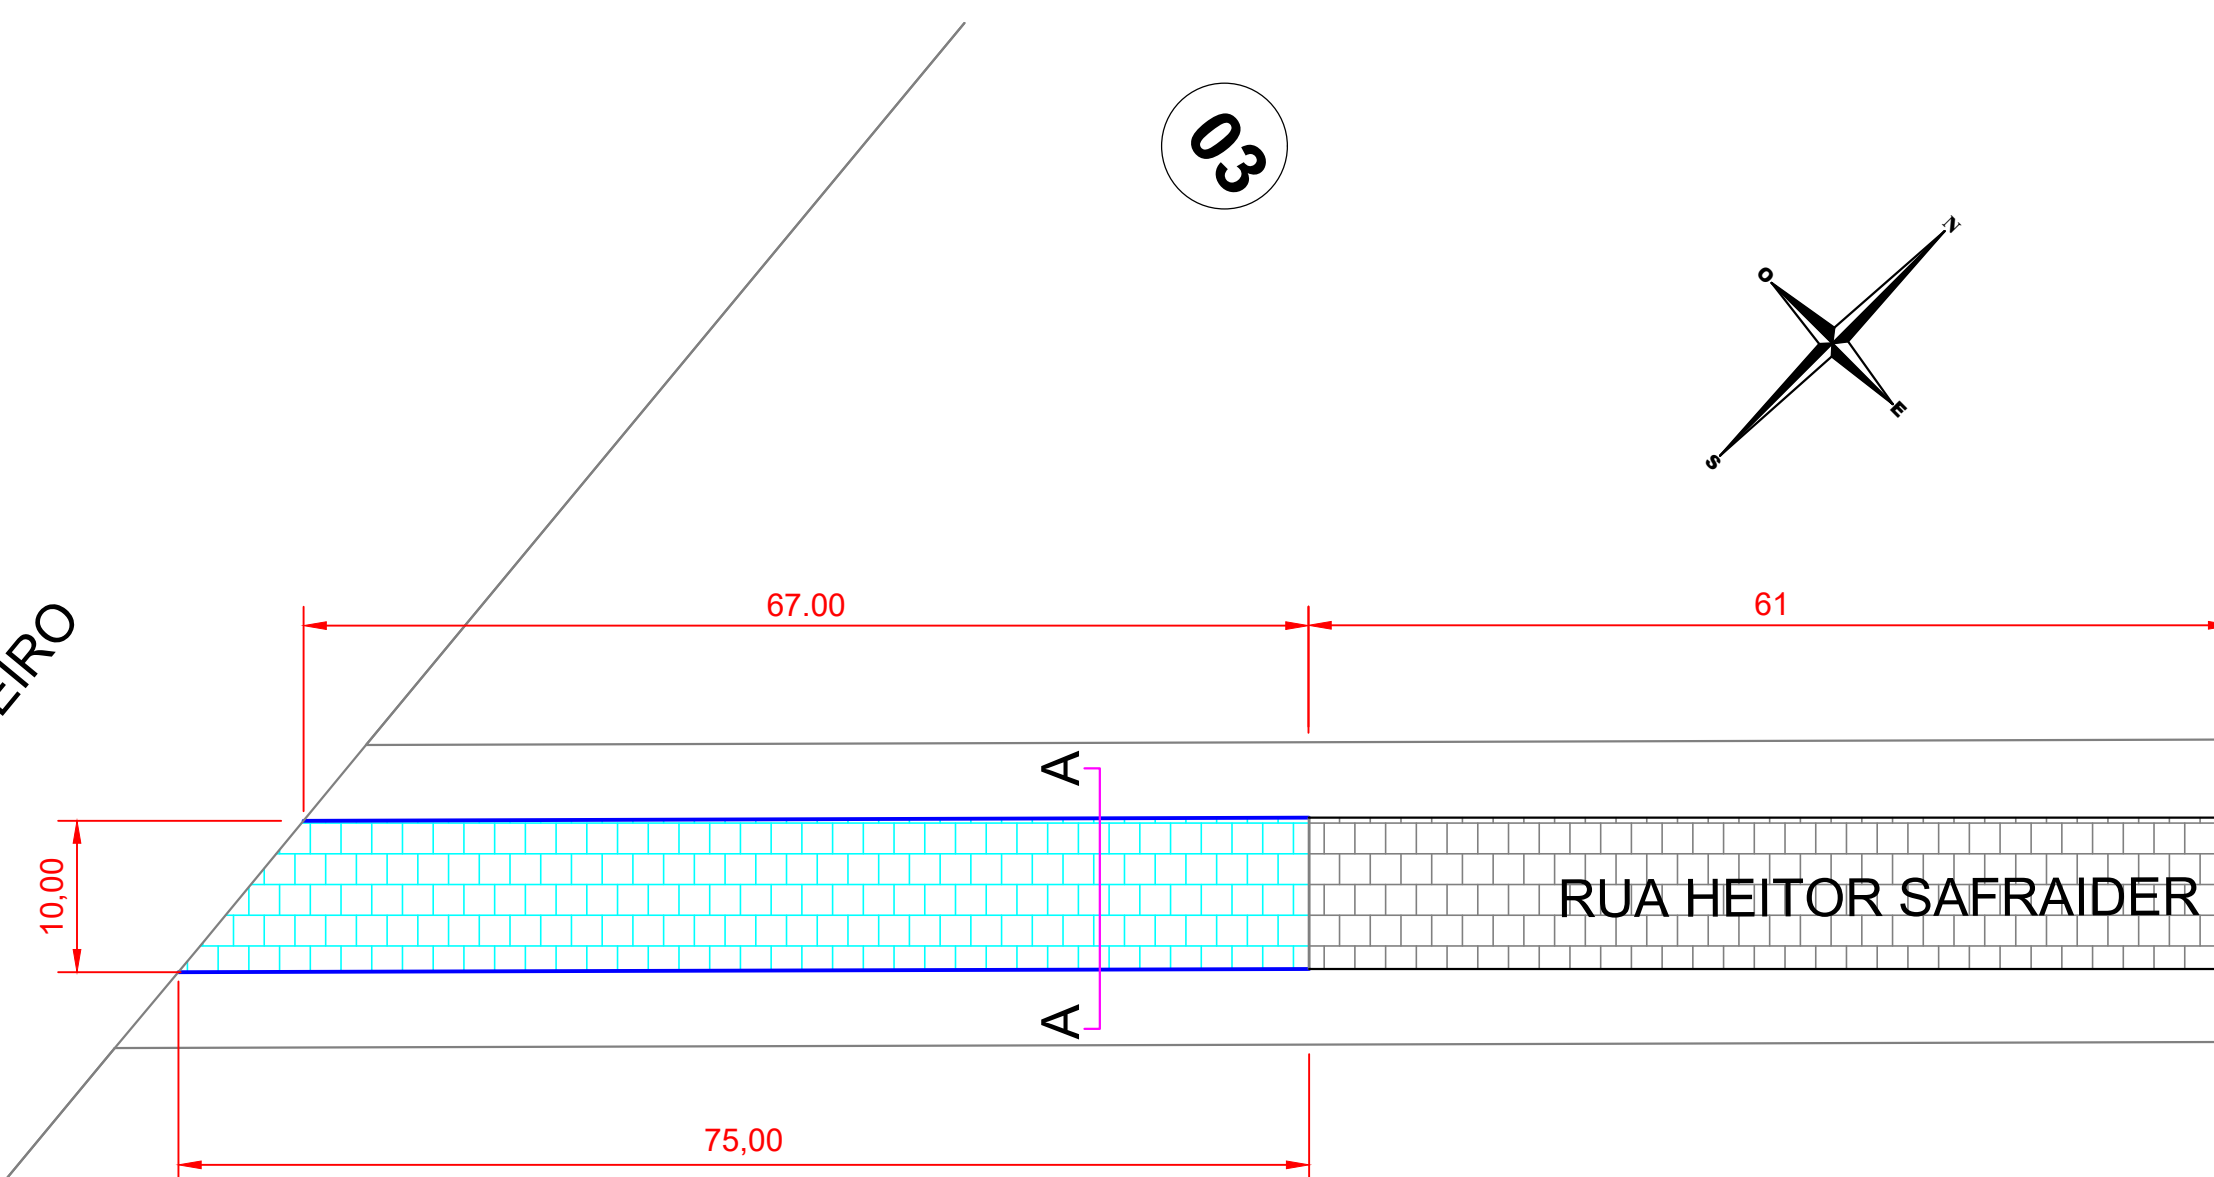

SERVIÇOS/RUA HEITOR SAFRAIDER

-ÁREA DE INTERVENÇÃO:
706,00m²
-PEDRAS IRREGULARES:
706,00m²
-MEIO FIO COM SARJETA (TIPO 2):
142,00m

IMPLANTAÇÃO
ESCALA 1/500