




CORTE LONGITUDINAL X-X  
ESCALA 1:250

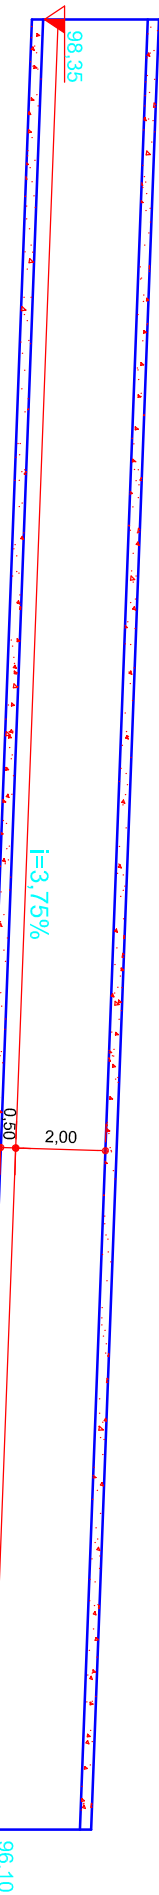


CORTE LONGITUDINAL Y-Y  
ESCALA 1:250

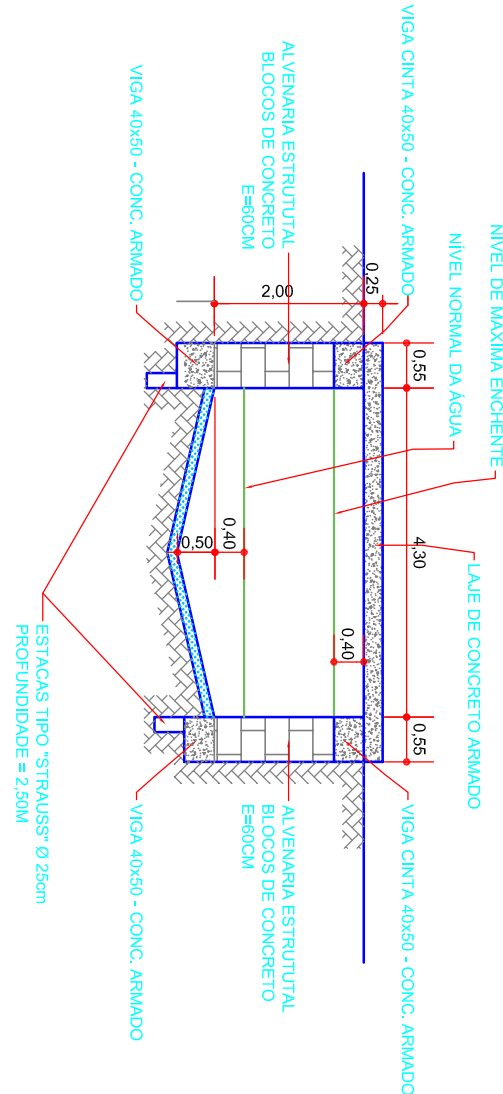


SEÇÃO TRANSVERSAL MÉDIA  
ESCALA 1:100

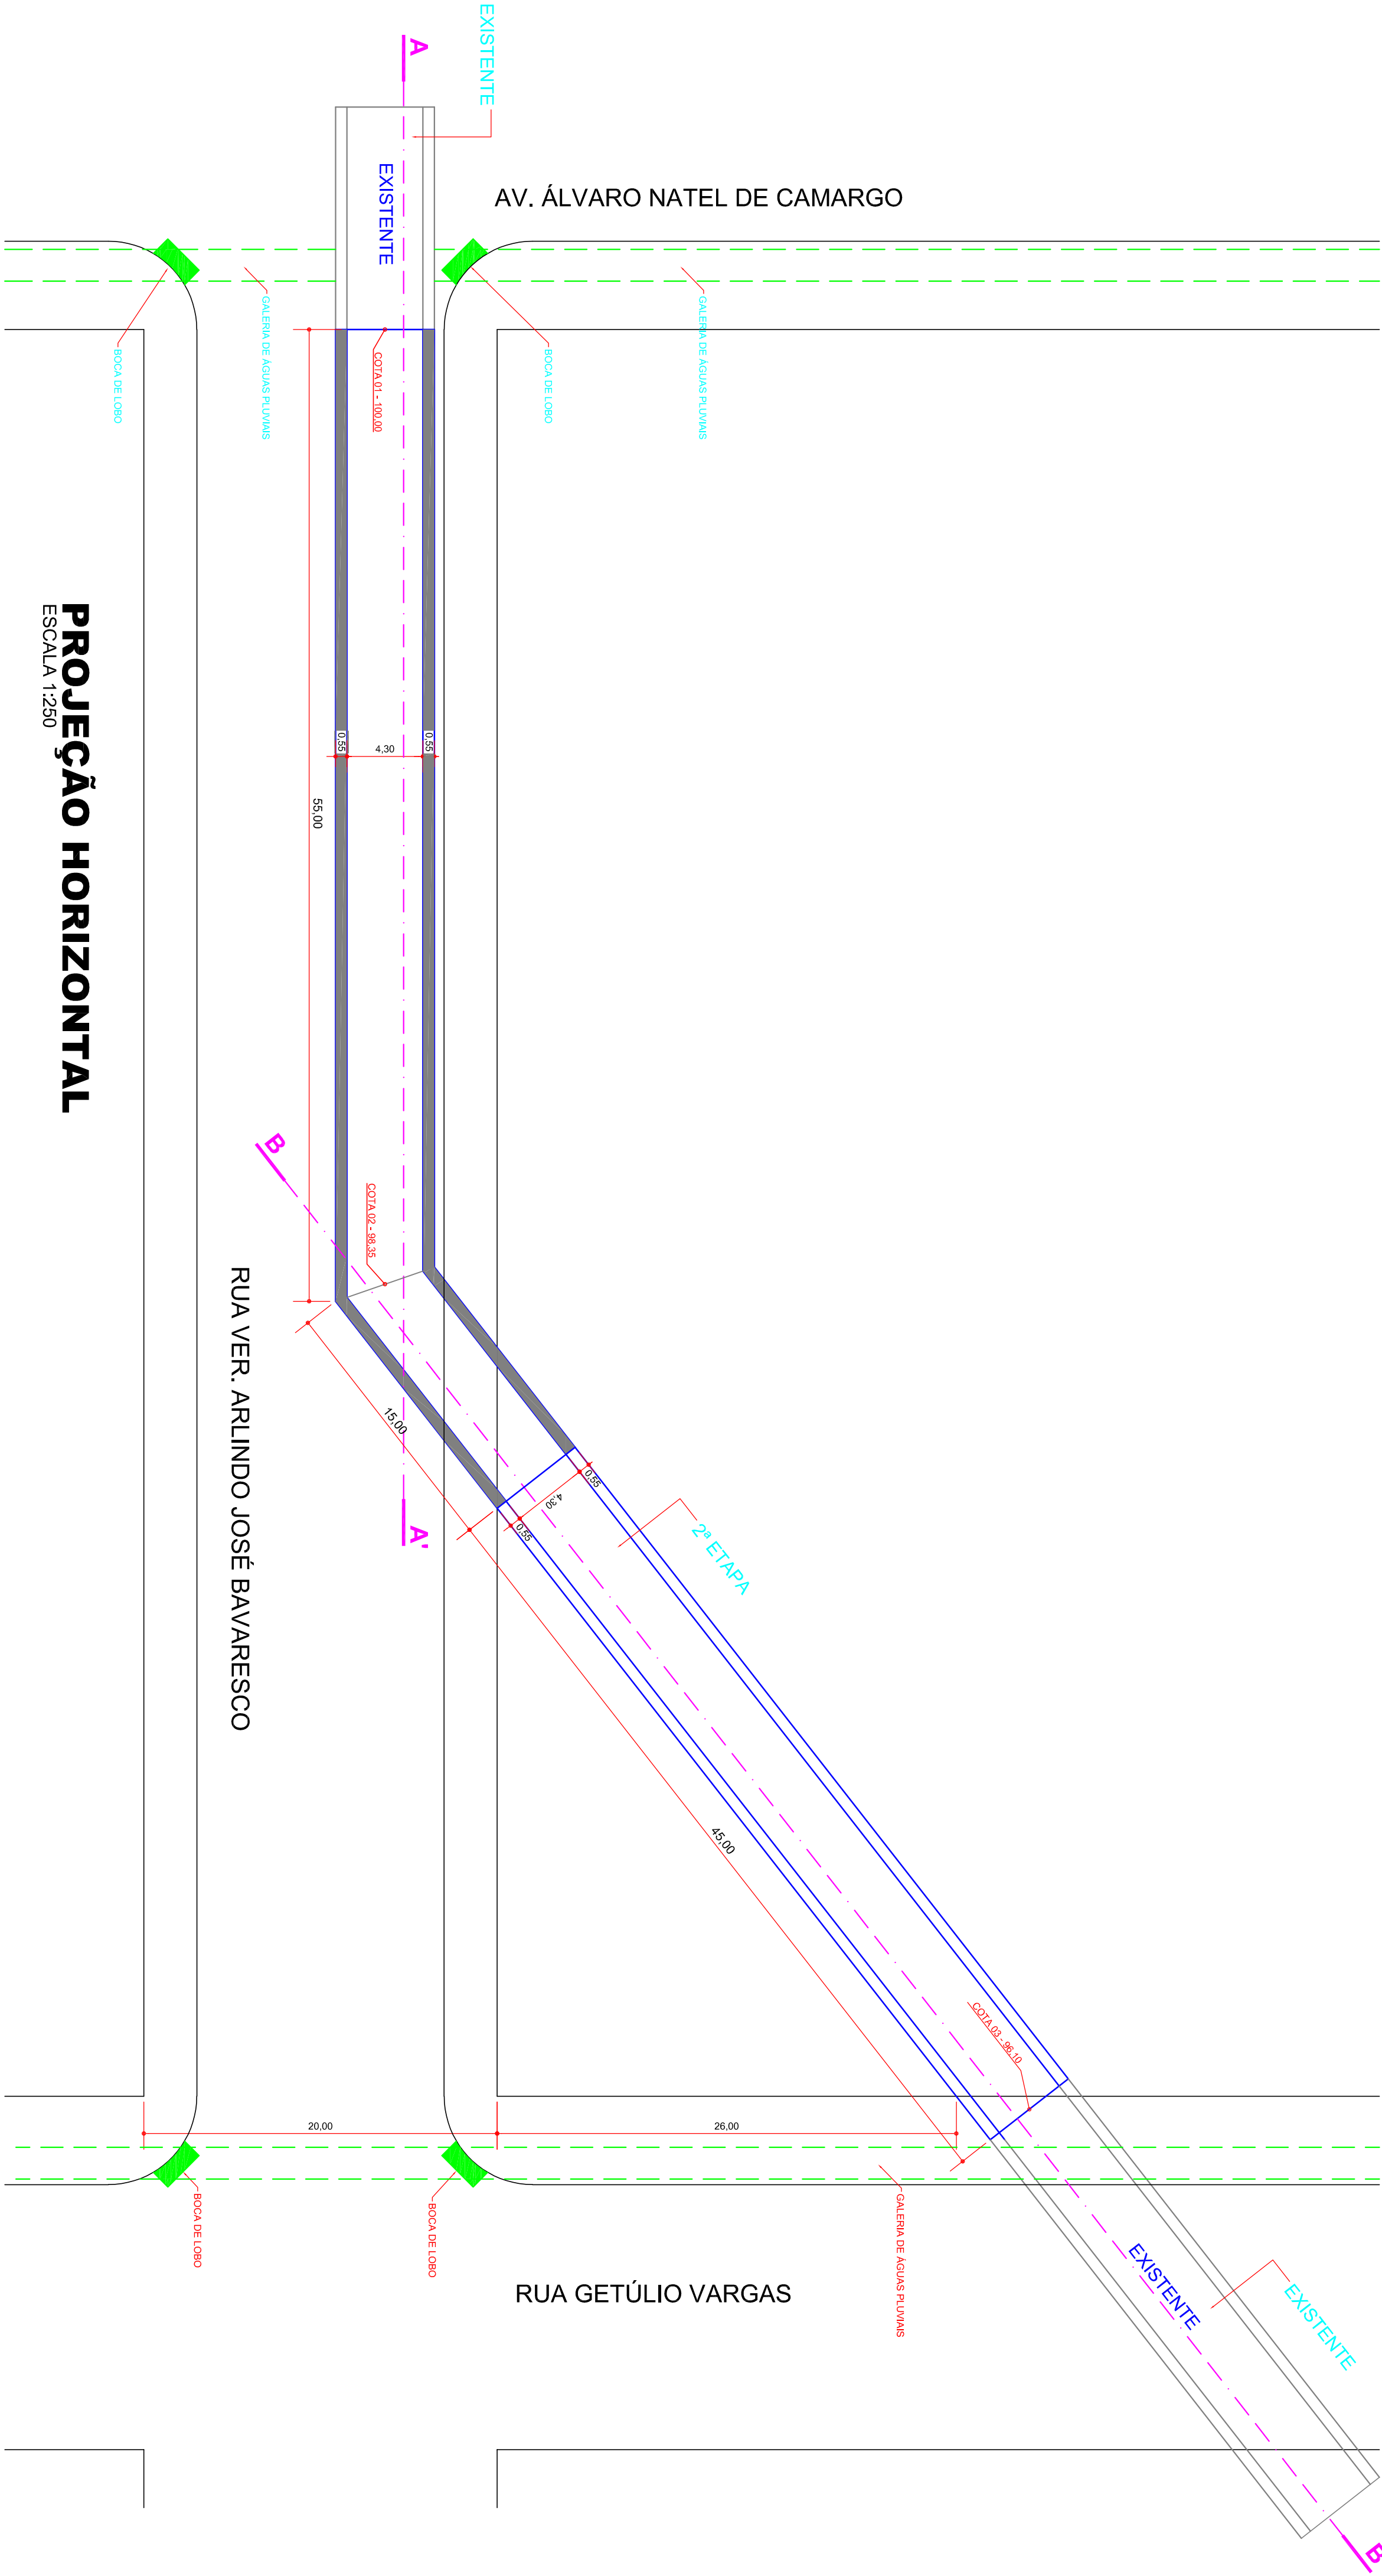


PROJEÇÃO HORIZONTAL  
ESCALA 1:250

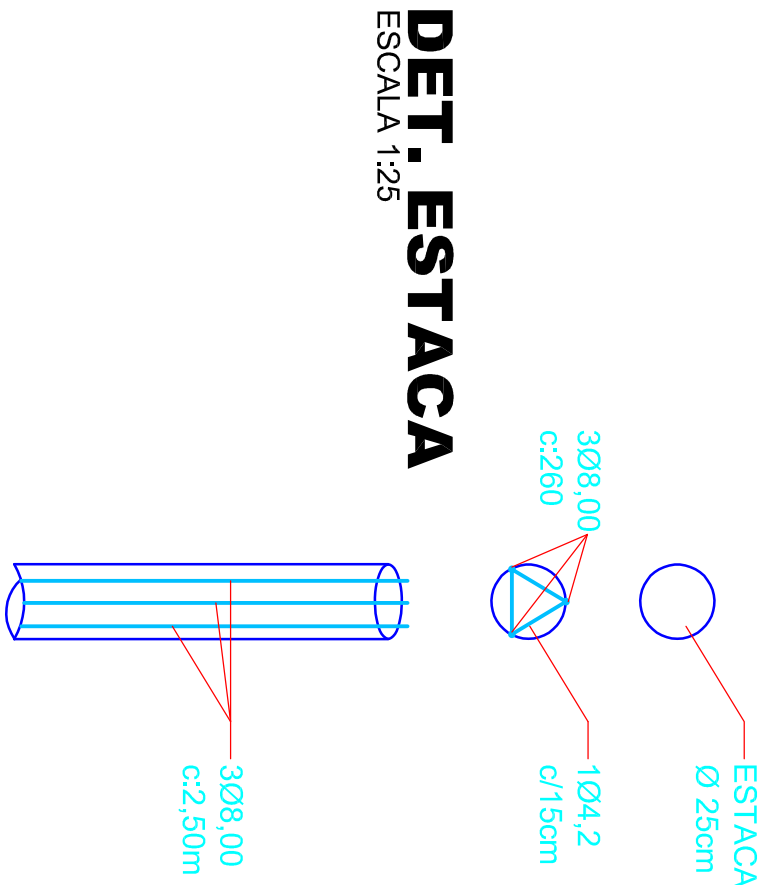

DET. ESTACA  
ESCALA 1:25

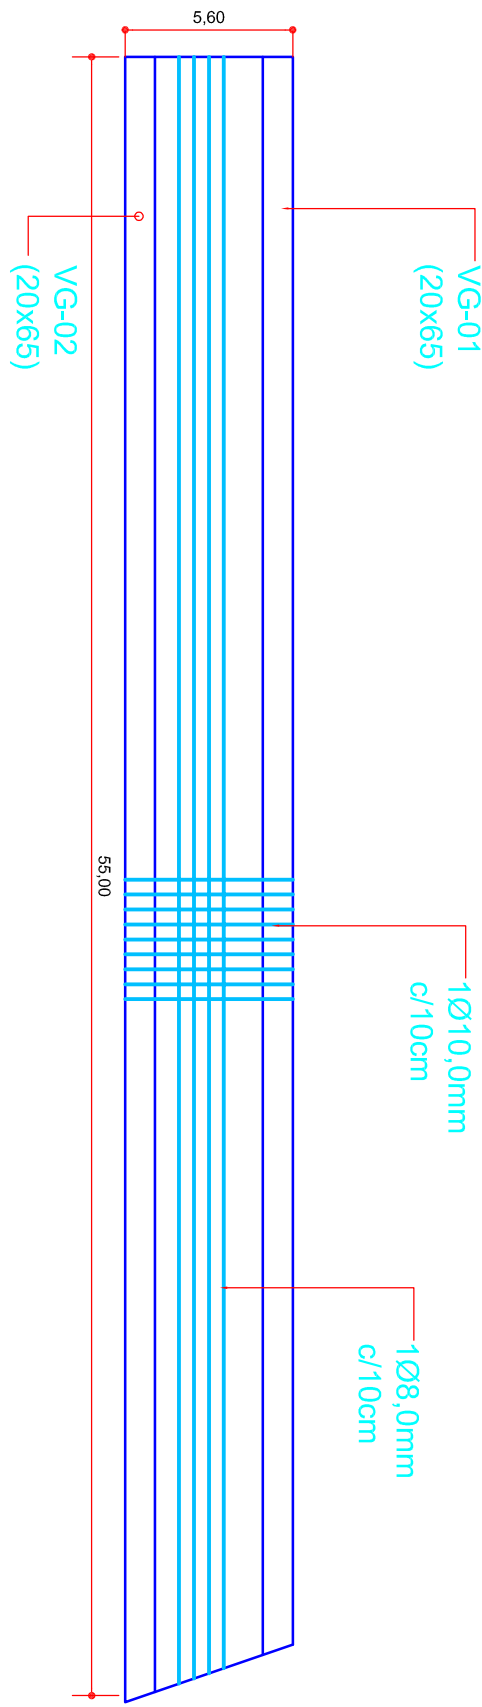

FORMA DA LAJE  
ESCALA 1:250

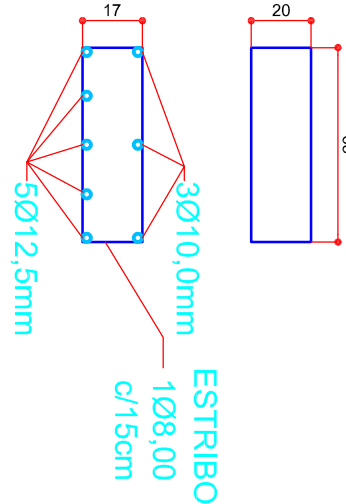

VIGA 01 = VIGA 02 (20x65)  
ESCALA 1:25

Aprovação	
Campos da Prefeitura Municipal:	
Estatística da obra:	
Gestão 2021/2024	
Obras:	
CANALIZAÇÃO DO ARROIO DOS PADRES	
Objeto:	
L.R. DO SUL/PT	
Finalidade e endereço da obra:	
SERVIÇO A SER REALIZADO ENTRE AV. ÁLVARO NATEL DE CAMARGO ATÉ A RUA GETÚLIO VARGAS.	
Escala:	
INDICADA	
Data:	
AGO/2022	
Proprietário:	
PREF. MUN. DE LARANJEIRAS DO SUL	
CNPJ: 76.205.970/0001-95	
AV. HONÓRIO BAIJINSKI - PAÇO MUNICIPAL Nº 01	
CEP: 65030-910 LARANJEIRAS DO SUL/PE	
Desenho:	
EDSON	
Última atualização:	
10/08/2022	
Projeto de Implantação	
Resp. p/ Projeto:	
SECRETARIA DE OBRAS E URBANISMO	
FONES (042) 3855-8191 e 3855-8107	
Assinatura do Projeto:	