




5 COBERTURA.
1 : 75

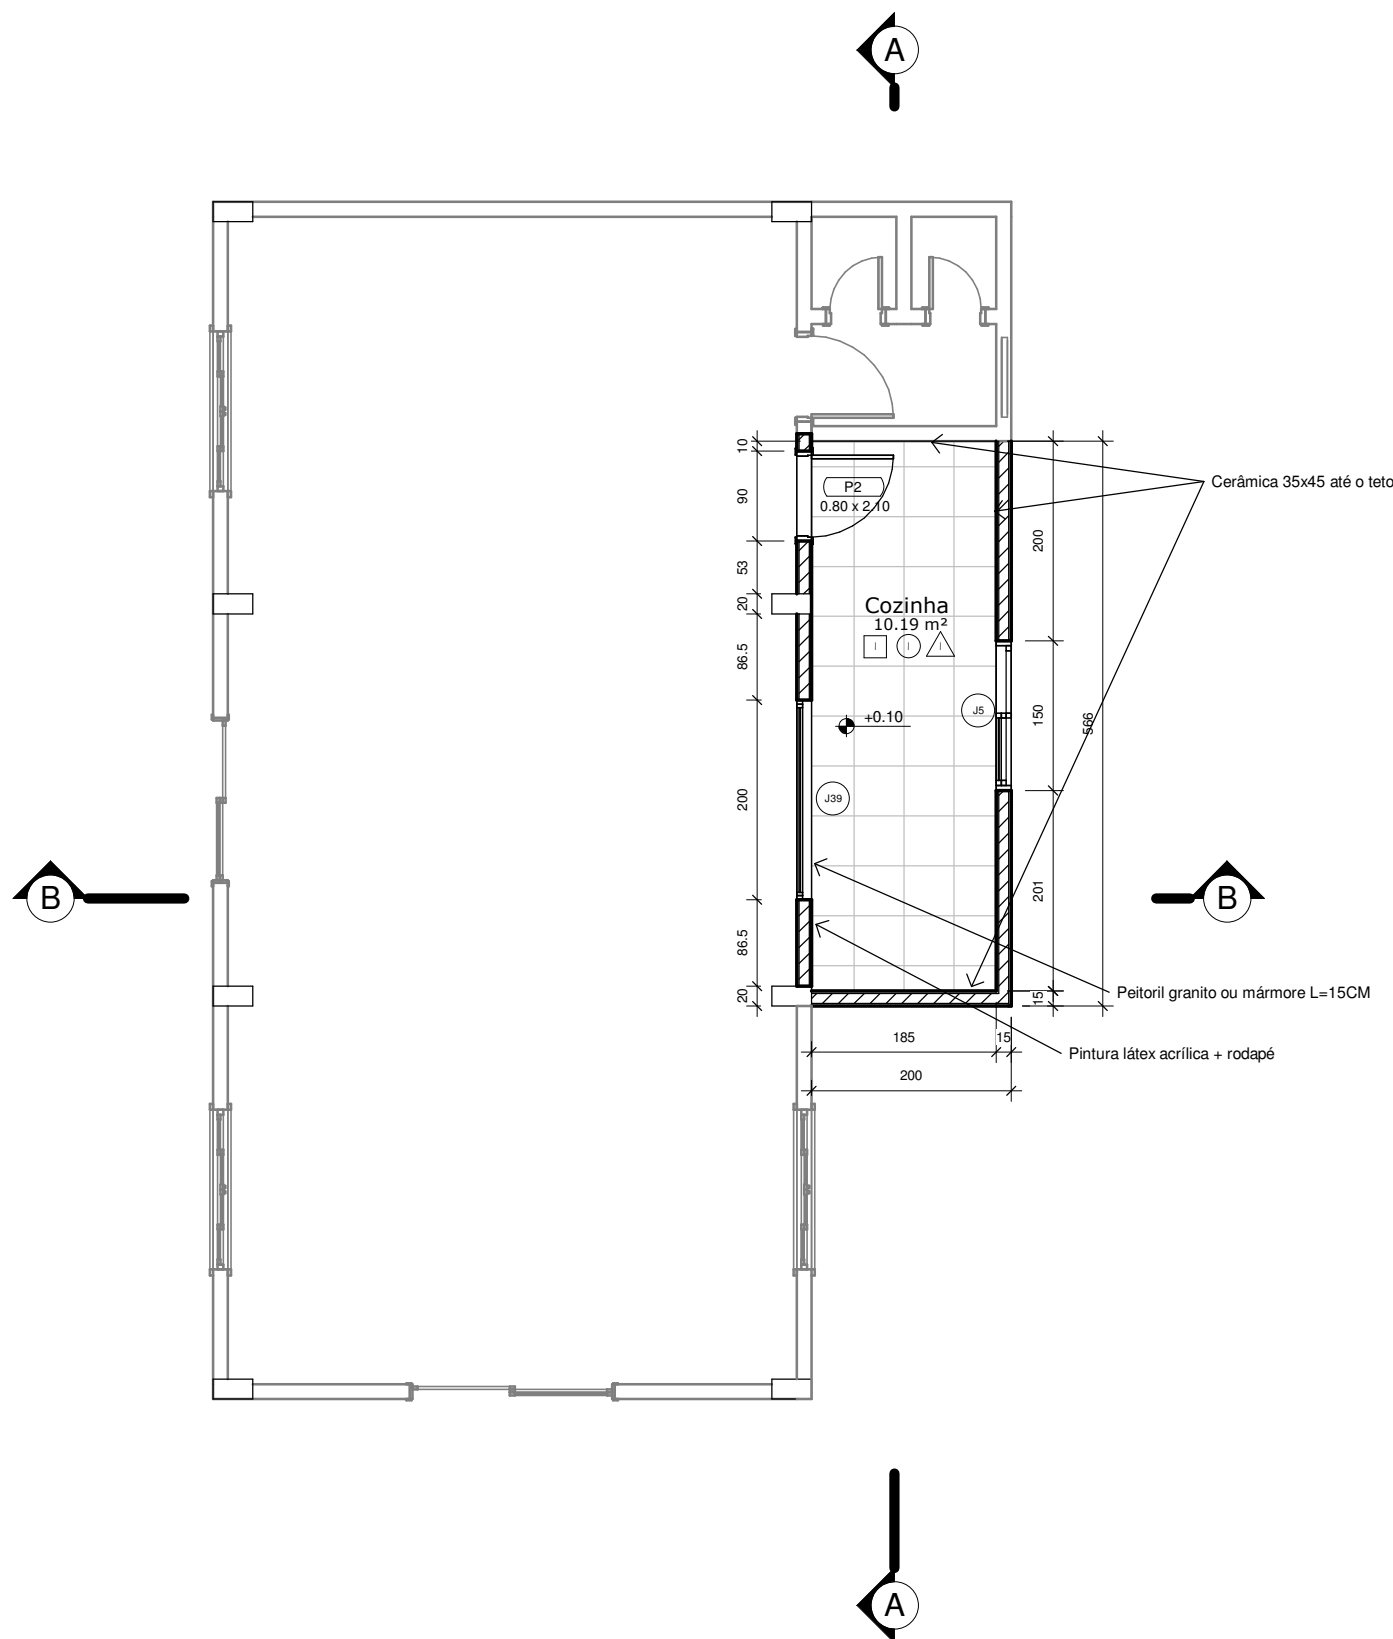

1 PAV TERREO
1 : 75

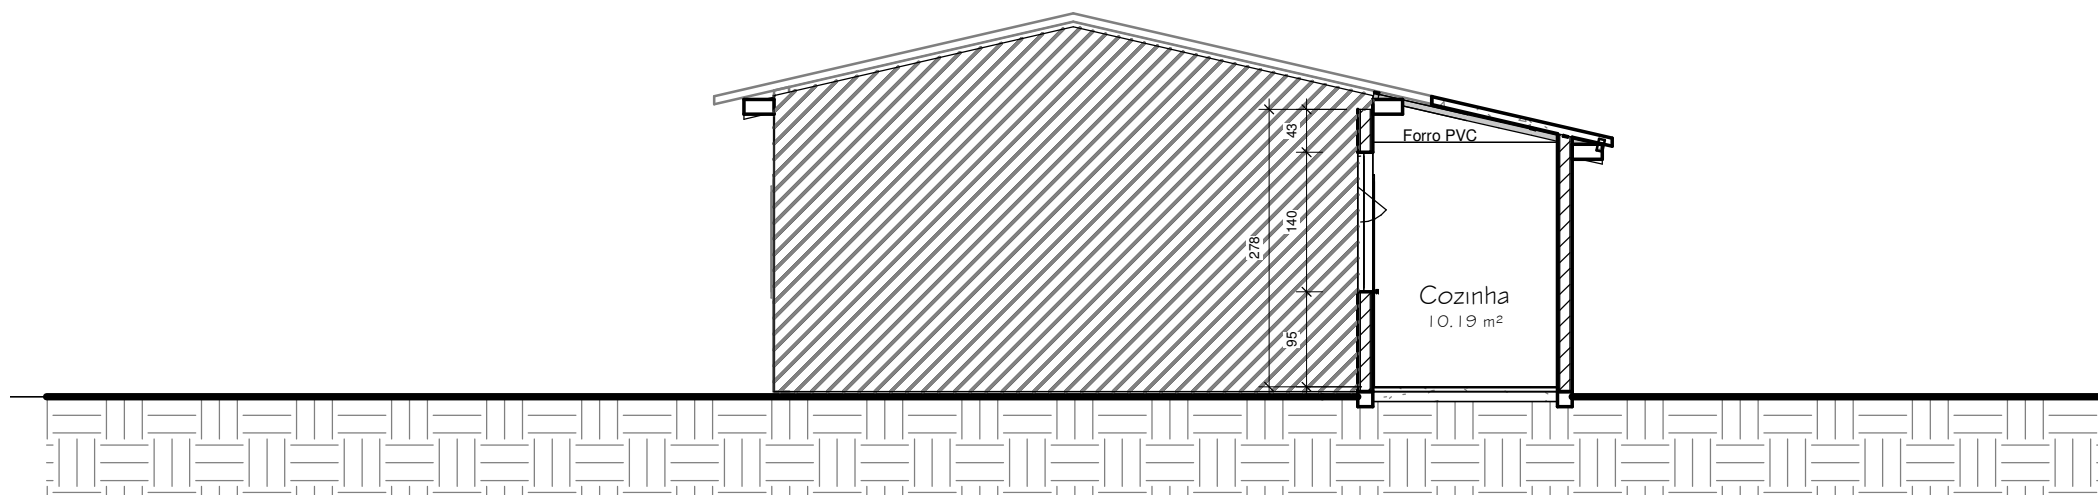


2 CORTE BB
1 : 75

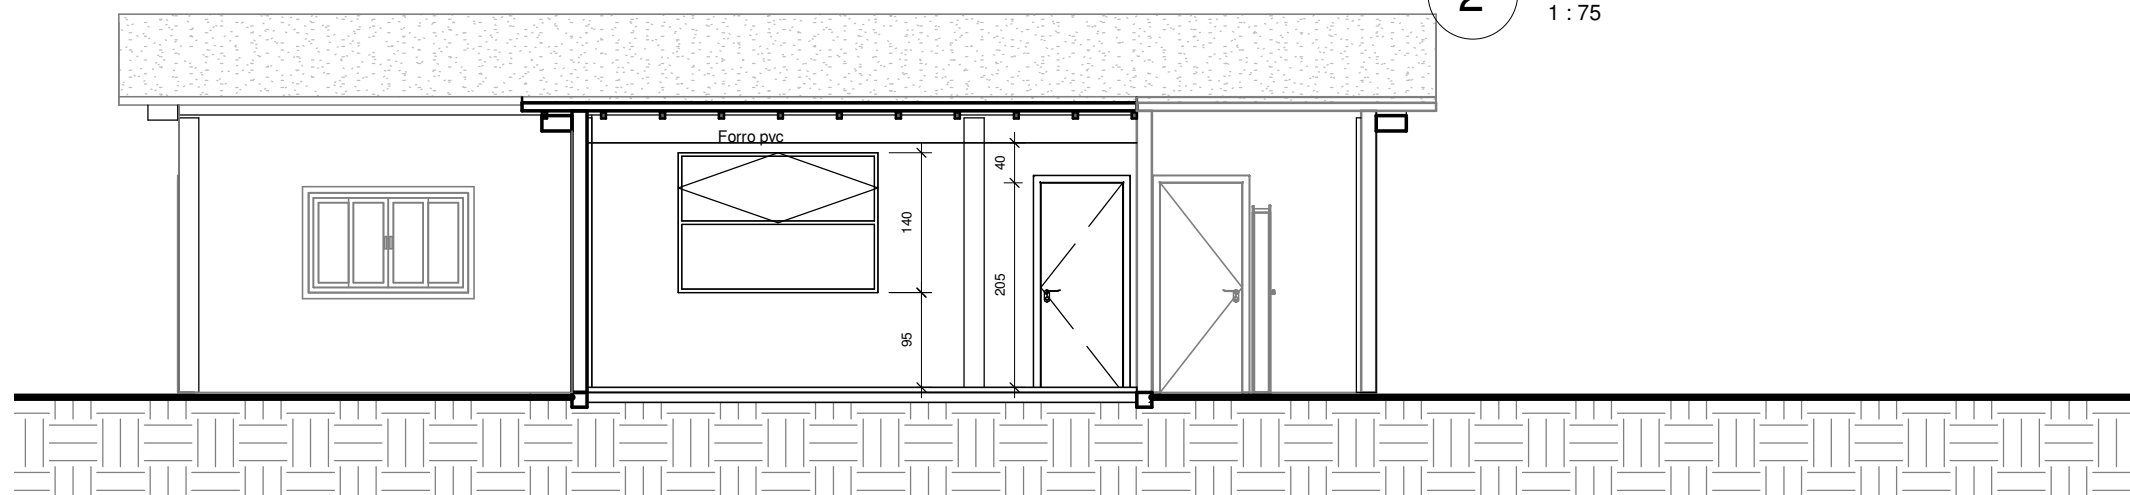

3 CORTE AA
1 : 75

TABELA DE PORTAS				
CÓDIGO	NÍVEL	ALTURA	LARGURA	QUANT
P2	PAV TERREO	2.10	0.80	1

TABELA DE JANELAS					
CÓDIGO	NÍVEL	LARGURA	ALTURA	PEITORIL	QUANT.
J5	PAV TERREO	1.50	1.20	1.00	1
J39	PAV TERREO	2.00	1.40	1.00	1

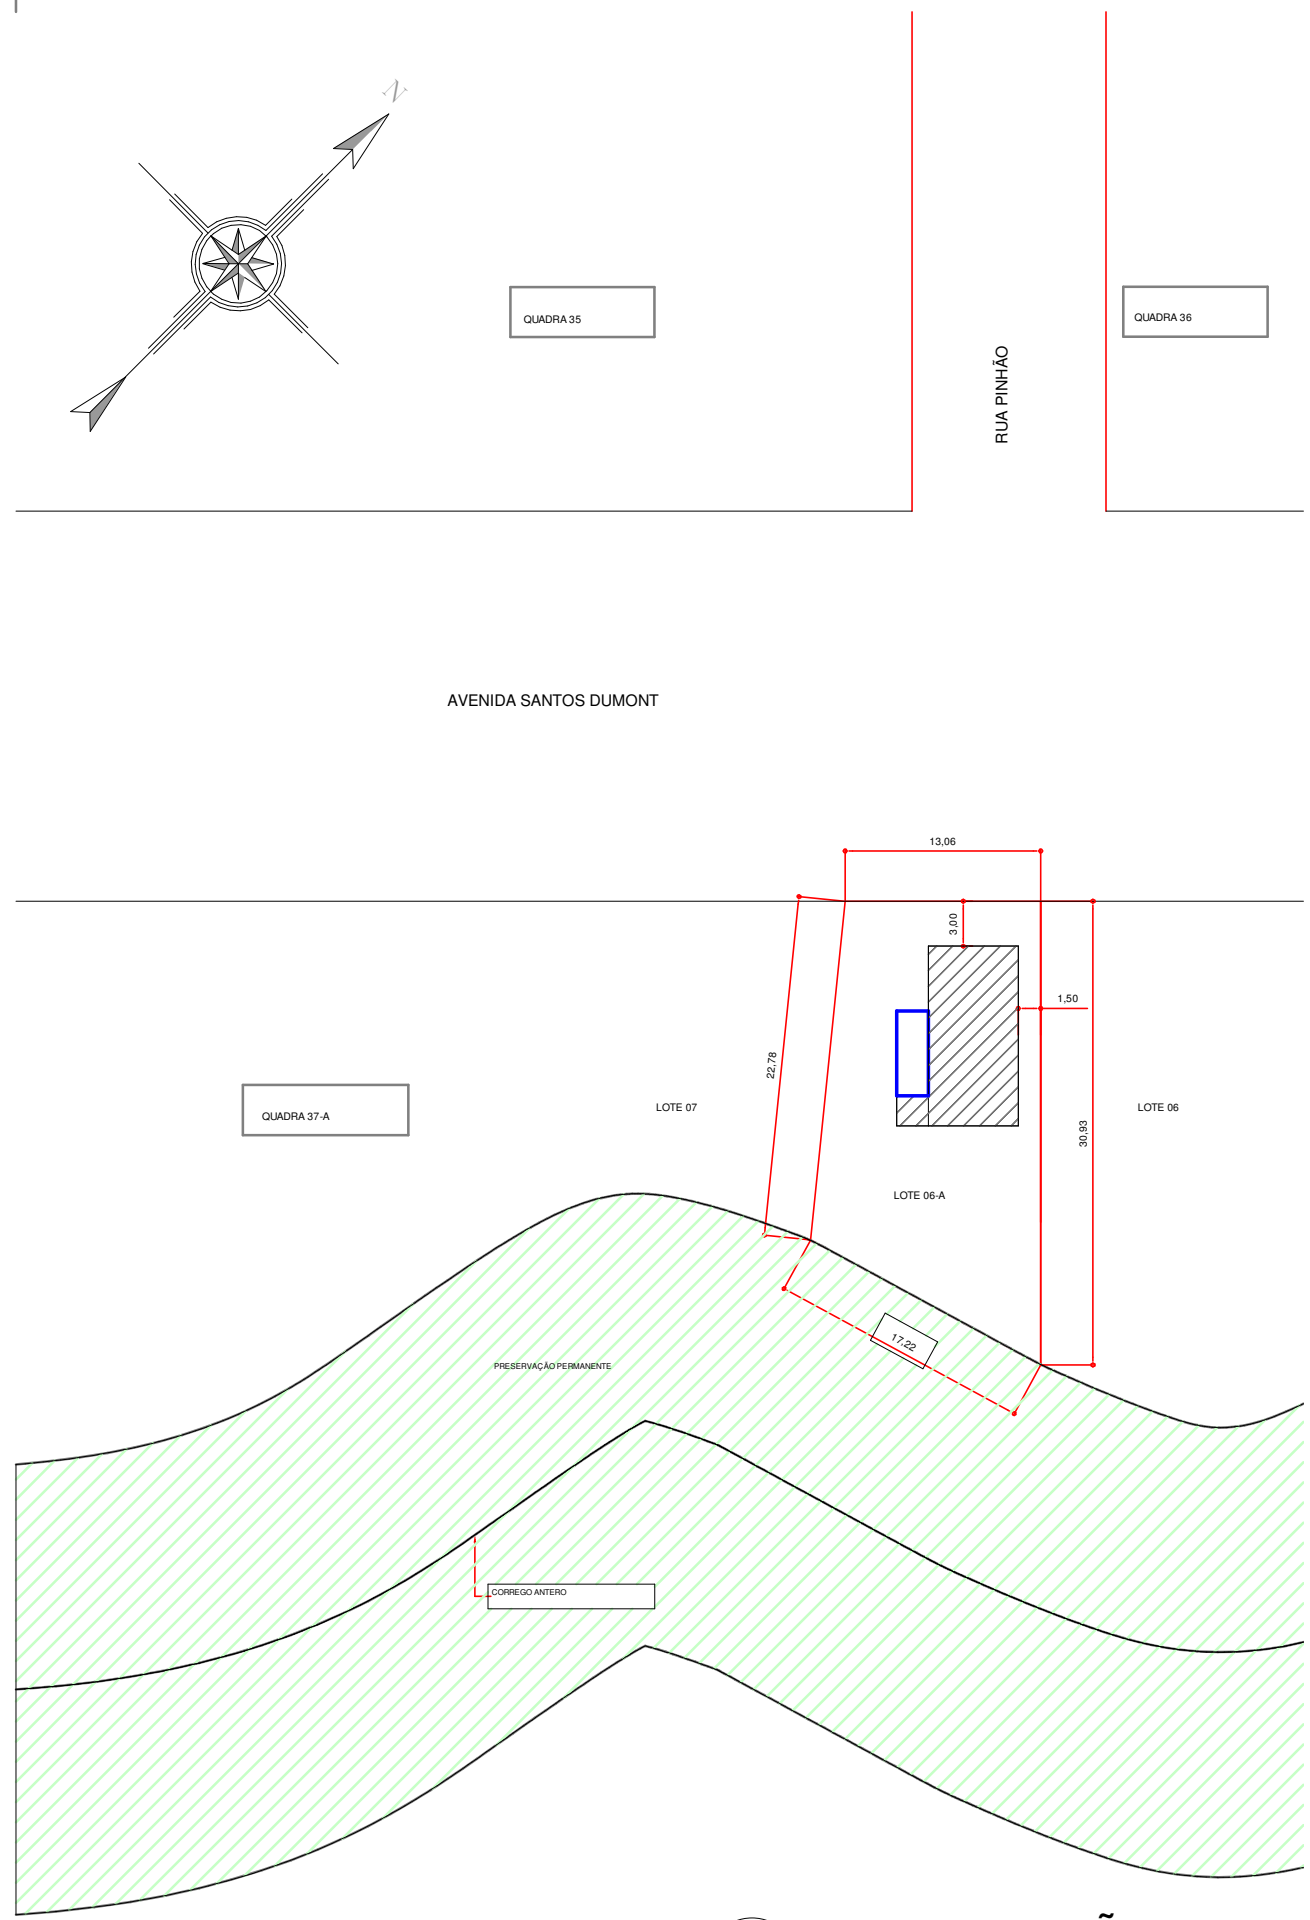

4 LOCALIZAÇÃO
1 : 500

APROVAÇÃO

Carimbos da Prefeitura Municipal:

ESTATÍSTICA DA OBRA:

Finalidade da obra:

Ampliação do Clube de Mães Frei Galvão
Construção de cozinha
A= 11,32m²

GESTÃO 2021/2024



Obra: **Clube de Mães Frei Galvão - 3ª etapa**

Local: LAR. DO SUL/Pr	Endereço da obra: AV. SANTOS DUMONT, CENTRO LARANJEIRAS DO SUL	Folha: 01/01
Escala: INDICADA		Últimas Atualizações: 30/03/2023
Data: MAR/2023	Proprietário: PREF. MUN. DE LARANJEIRAS DO SUL CNPJ. 76.205.970/0001-95	
Desenho: ENG. WANDER	AV. HONÓRIO BABINSKI - PAÇO MUNICIPAL Nº 01 CEP. 85301-000 - FONE (042) 3635-8100 LARANJEIRAS DO SUL/PR	

PROJETO ARQUITETÔNICO PLANTA BAIXA, ELEVAÇÕES E DETALHES

Resp.p/ Projeto:

SECRETARIA DE OBRAS E URBANISMO
FONES (042) 3635-8131 e 3635-8107

