

SERVIÇOS:

DRENAGEM




- BOCAS DE LOBO: 07 unidades
- TUBOS DE Ø 40: 42,00 metros
- TUBOS DE Ø 60: 88,00 metros

TABELA DE CONVENÇÕES

- BOCAS DE LOBO
- DISSIPADOR DE ENERGIA
- TUBOS DE CONCRETO

DETALHE DA BOCA DE LOBO

ESCALA 1/25

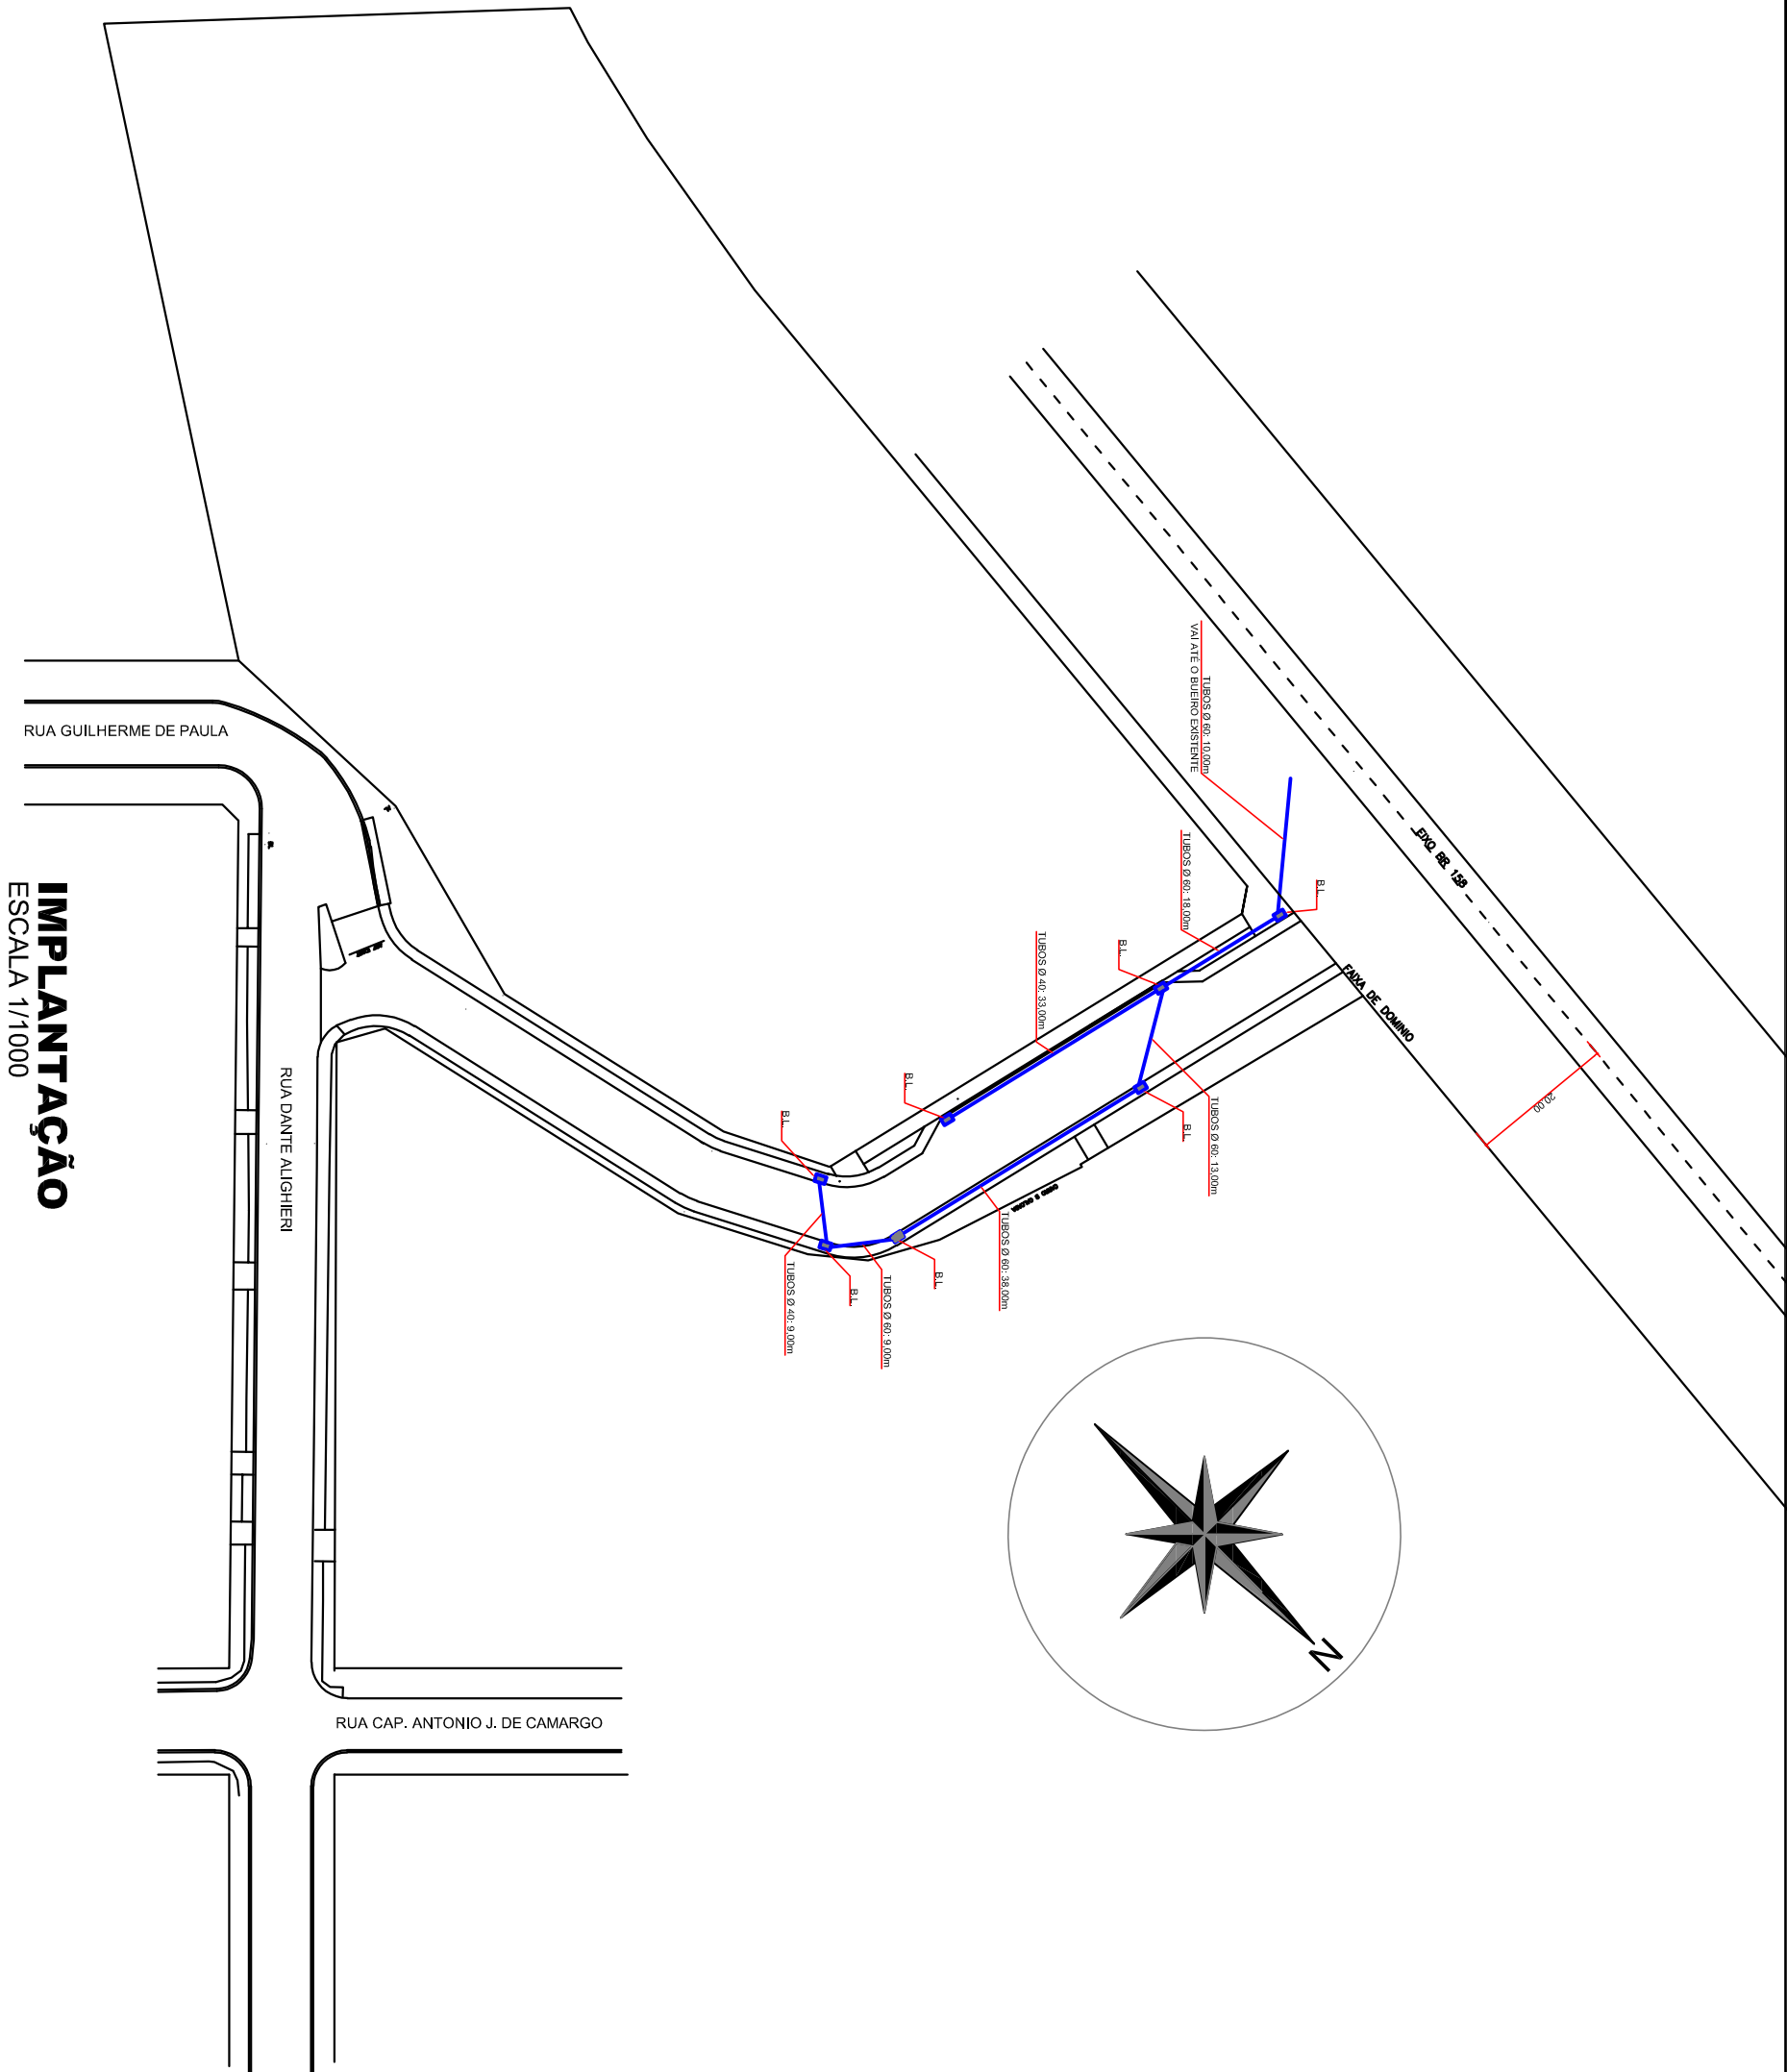
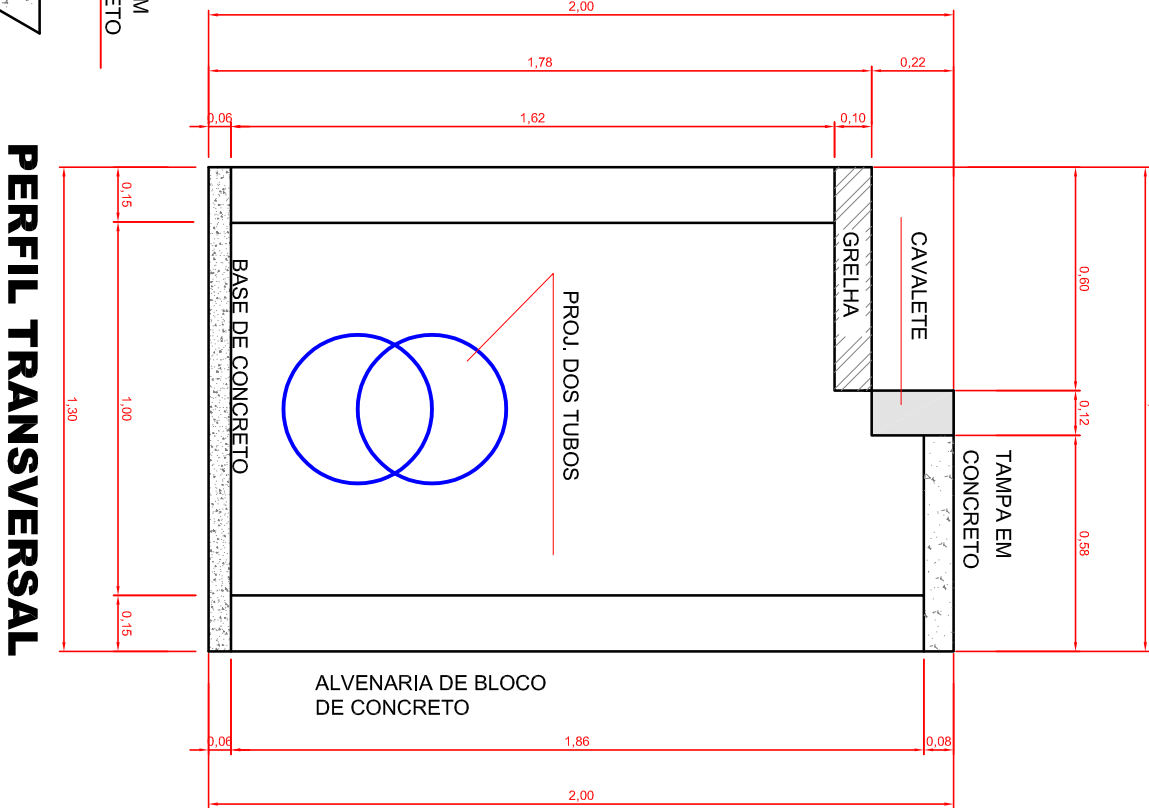
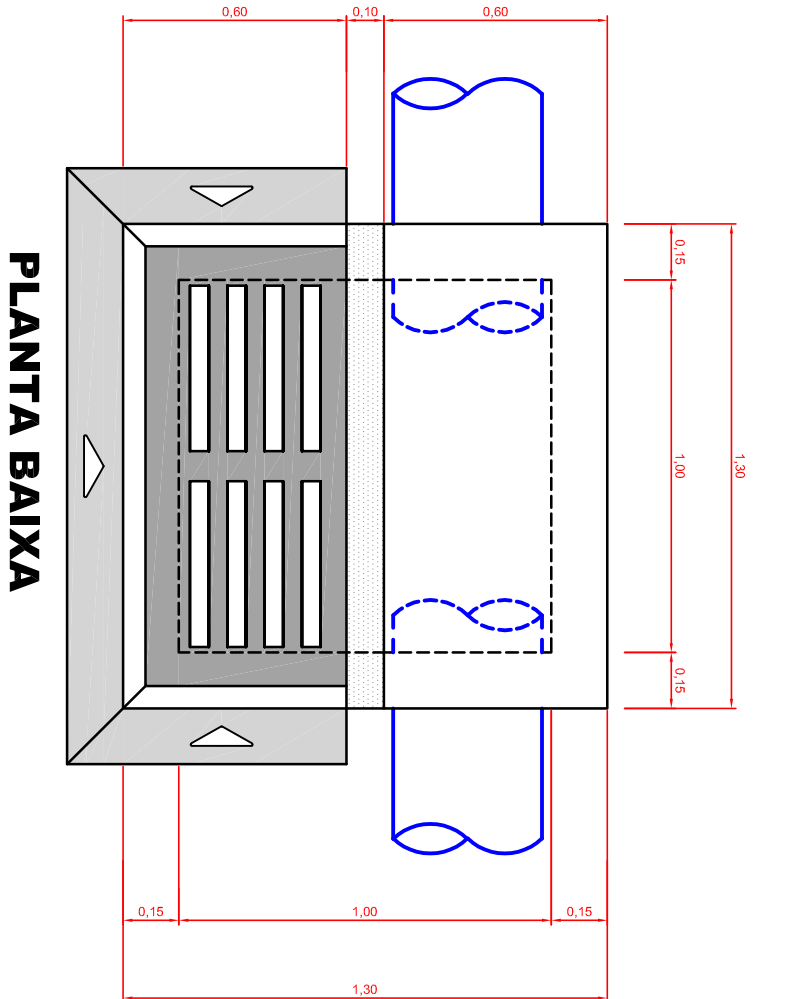


IMPLANTAÇÃO

ESCALA 1/1000


DETALHE DO DISSIPADOR DE ENERGIA

ESCALA 1/25

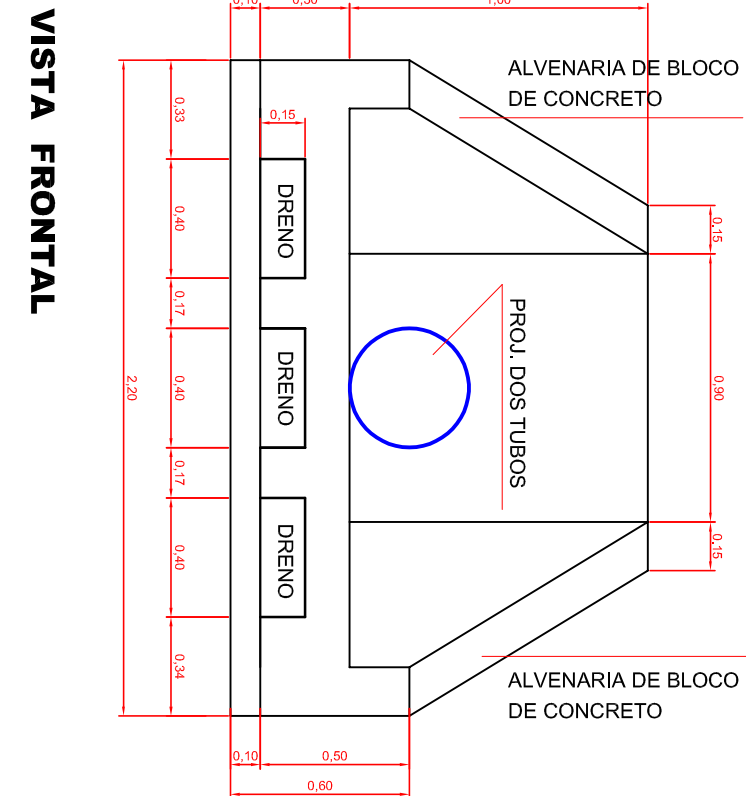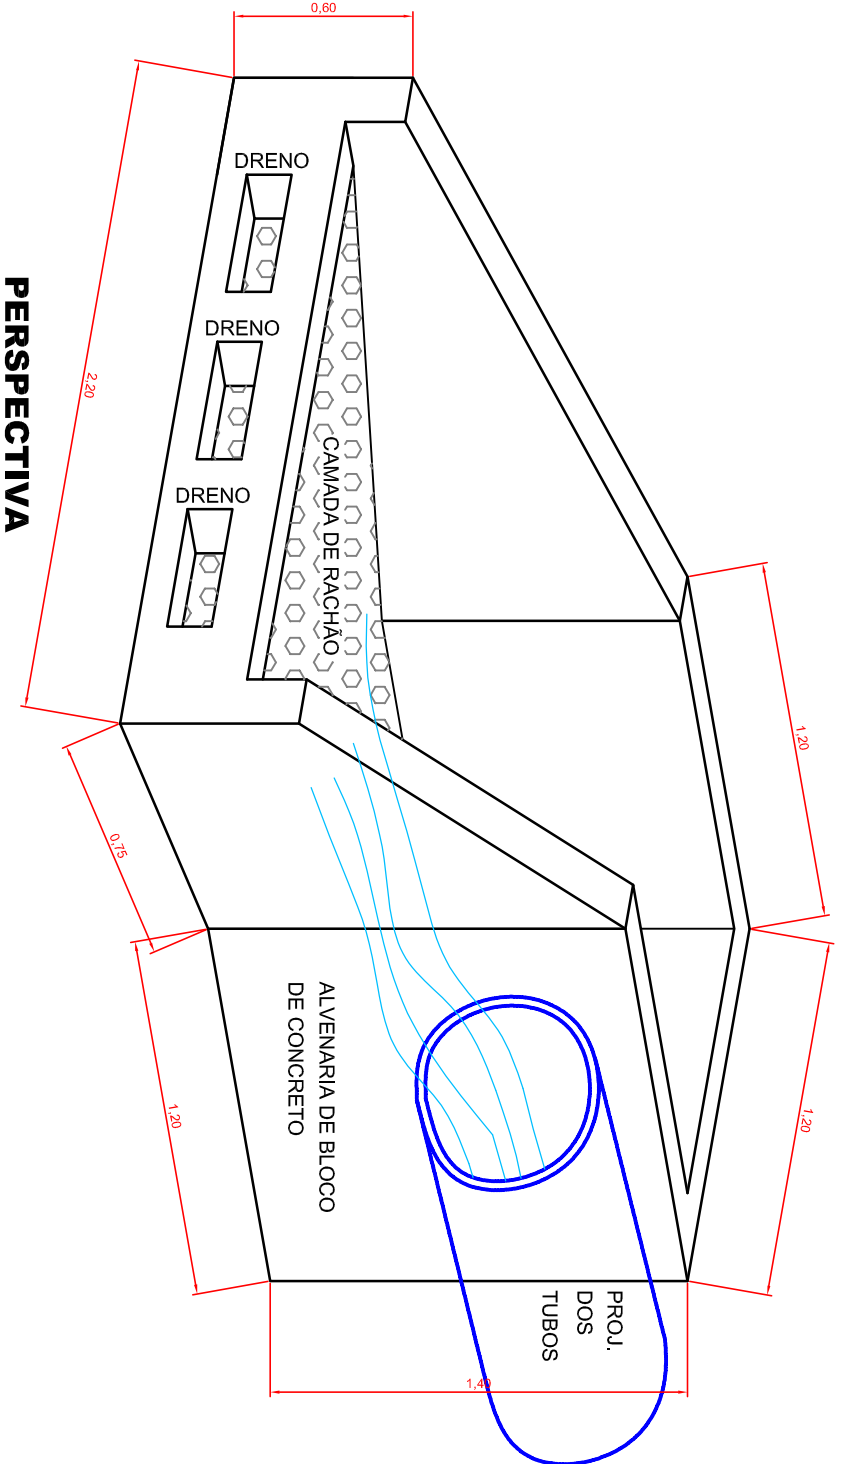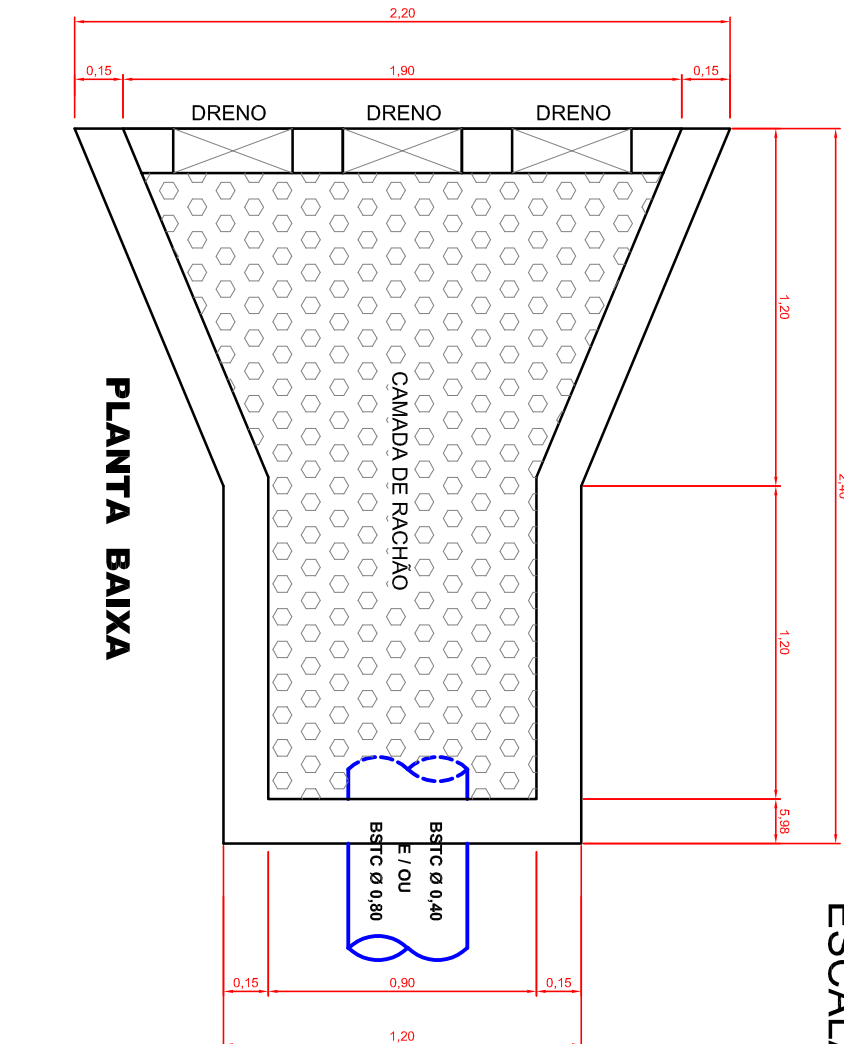

ABERTURA DE VALAS

ESCALA 1/25

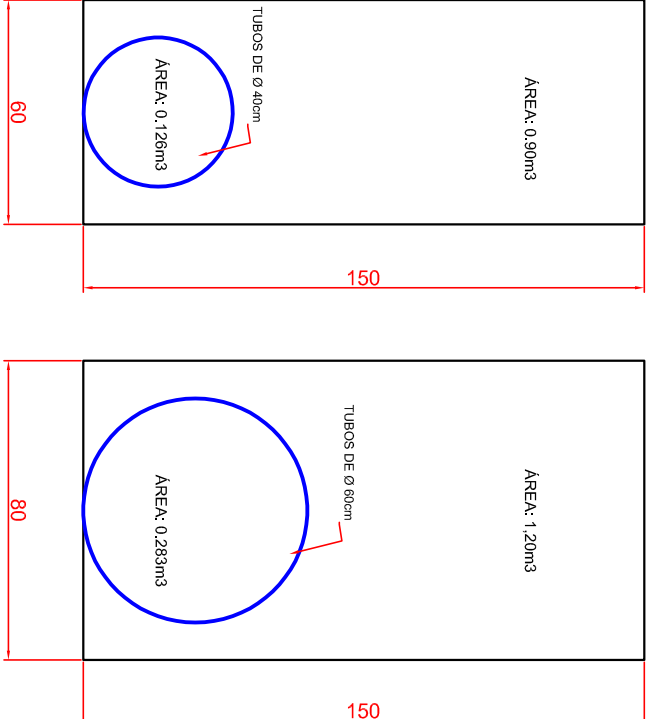

SERVIÇOS:

- TUBOS DE Ø 40 cm: 42,00m
- TUBOS DE Ø 60 cm: 88,00m
- BOCAS DE LOBO: 07 unidades
- DISSIPADOR: 01 unidade

APROVAÇÃO

Comissão da Prefeitura Municipal

ESTATÍSTICA DA OBRA:

| | |
|----------------------|-----------|
| ESTATÍSTICA DA OBRA: | 2021/2024 |
|----------------------|-----------|

IMPLANTAÇÃO ASFÁLTICA

| | | |
|---------------|---|------------------------------------|
| Local: | Endereço da obra: | Projeto: |
| LAR DO SUL/PR | BAIRRO CIDADE ALTA - CONTINUAÇÃO DA RUA GUILHERME DE PAULA (ESCOLA TÉCNICA) | 02/02 |
| Escala: | INDICADA | Arquivo Digital: |
| DATA: | MARÇO/2023 | Arquivo Digital: |
| Desenho: | PREF. MUN. DE LARANJEIRAS DO SUL - CNPJ. 76.205.970/0001-95 | PAVIMENTAÇÃO |
| EDSON | AV. HONÓRIO BABINSKI - PAÇO MUNICIPAL Nº 01 - CEP: 85.600-000 - LARANJEIRAS DO SUL/PR | Última Atualização: 20 / 03 / 2023 |

PROJETO DE DRENAGEM DE ÁGUAS PLUVIAIS

| | | |
|-------------------|-----------------------------------|--|
| Resp. p/ Projeto: | SECRETARIA DE OBRAS E URBANISMO | Elaborado por: Departamento de Obras e Urbanismo |
| | FONES (042) 3656-8171 - 3656-8177 | |