DETALHES DE ESQUADRIAS
ESCALA 1:50

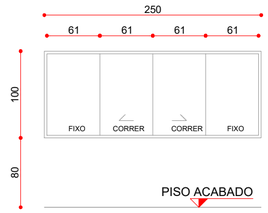

J1

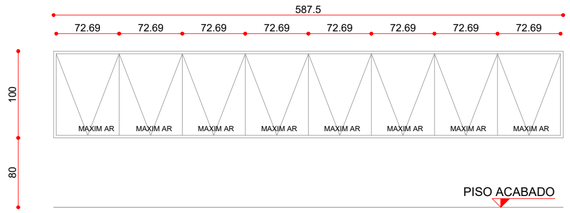

J2

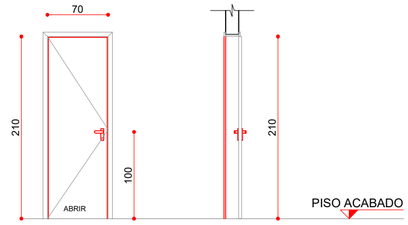

ELEVAÇÃO
ESCALA 1:50

CORTE
ESCALA 1:50

P1

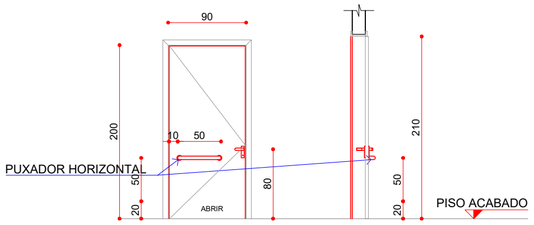

ELEVAÇÃO
ESCALA 1:50

CORTE
ESCALA 1:50

P2

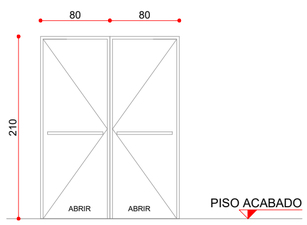

ELEVAÇÃO
ESCALA 1:50

P3

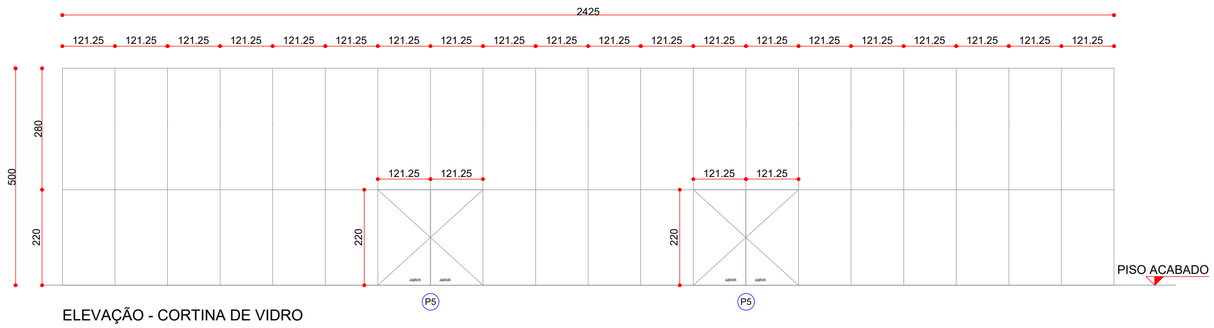

P5 P5

ELEVAÇÃO - CORTINA DE VIDRO
ESCALA 1:100

ÓRGÃOS PÚBLICOS:

MELETTI
arquitetura e engenharia LTDA

A R Q U I T E T Ô N I C O

REFERÊNCIA:
DETALHES DE ESQUADRIAS

OBRA: PROJETO DE BARRACÃO COMERCIAL

LOCAL: RUA MARECHAL CÂNDIDO RONDON 1770, LOTES 10 E 11, QUADRA 13 - LARANJEIRAS DO SUL- PR

PROPR.: RICARDO RODRIGO RICHARD

PRANCHA: 04/05

PROJETO:

ARQUITETA KALLUÃ MELETTI
CAU-PR: A119028-8

SITUAÇÃO:

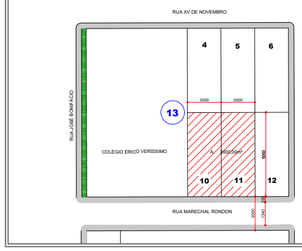

RESP. TÉCNICO:

ENGENHEIRO LUCAS KIYOSHI YAMAZAKI
CREA-PR: 81.408/D

PROPRIETÁRIO:

RICARDO RODRIGO RICHARD
CPF: 007.642.169-45

ESTATÍSTICAS:

ÁREA TOTAL DA EDIFICAÇÃO: 1535,50m²
ÁREA DO TERRENO: 2000,00m²
TAXA DE OCUPAÇÃO: 76,77m²
COEFICIENTE DE APROVEITAMENTO: 0,767
TAXA DE PERMEABILIDADE: 23,22m²
ZONEAMENTO: ZONA CENTRAL

DATA: OUT/2021

ESCALA: INDICADA

DESENHO: KALLUÃ MELETTI