



V1

ESC 1:25

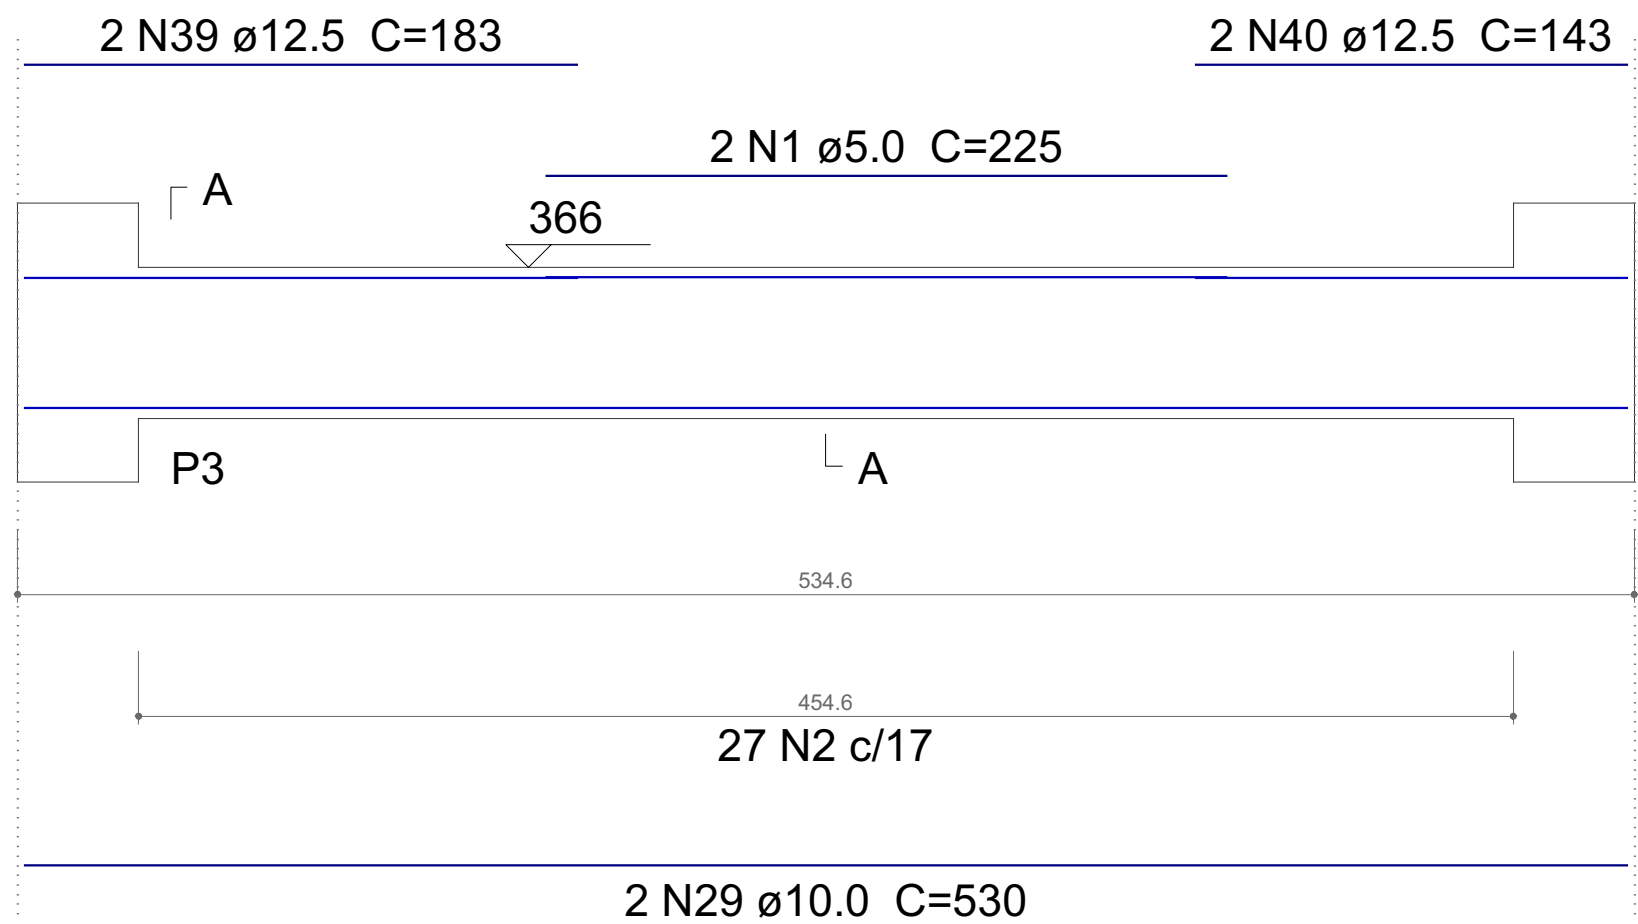


V2

ESC 1:25

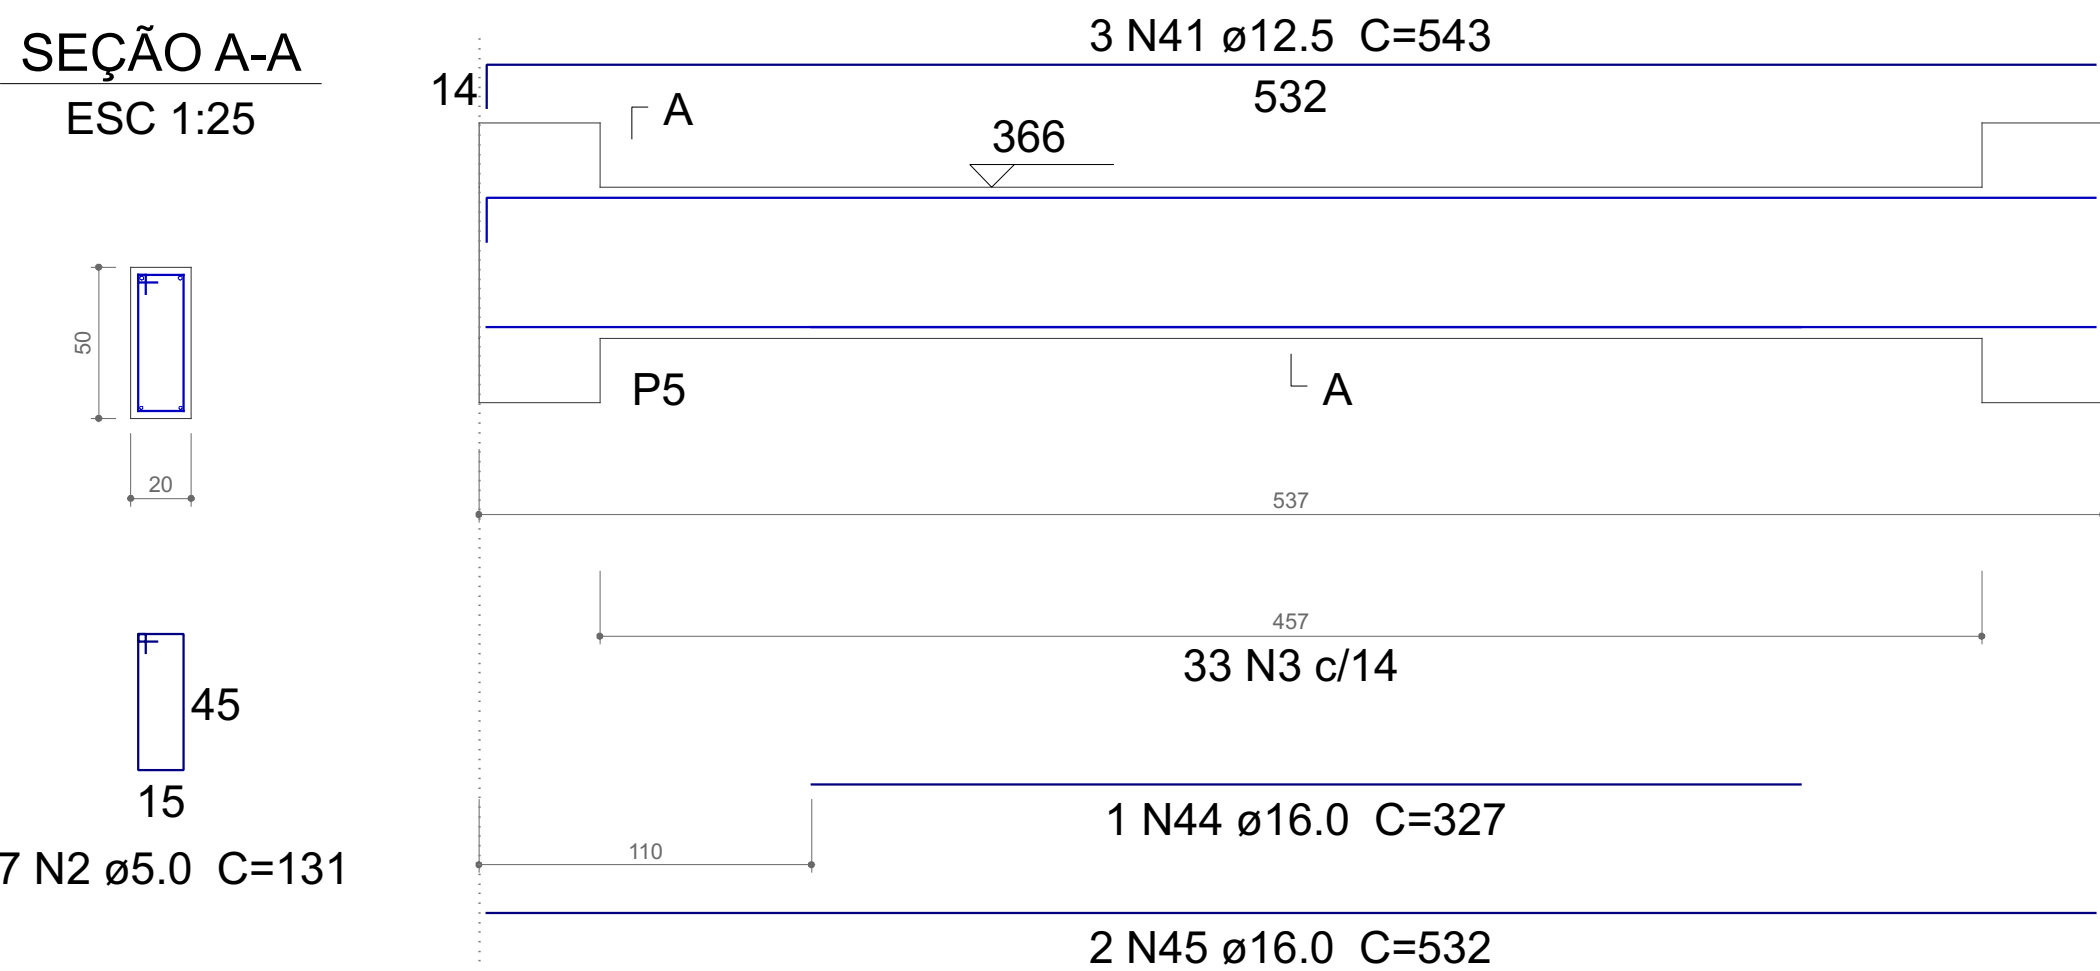


V3

ESC 1:25

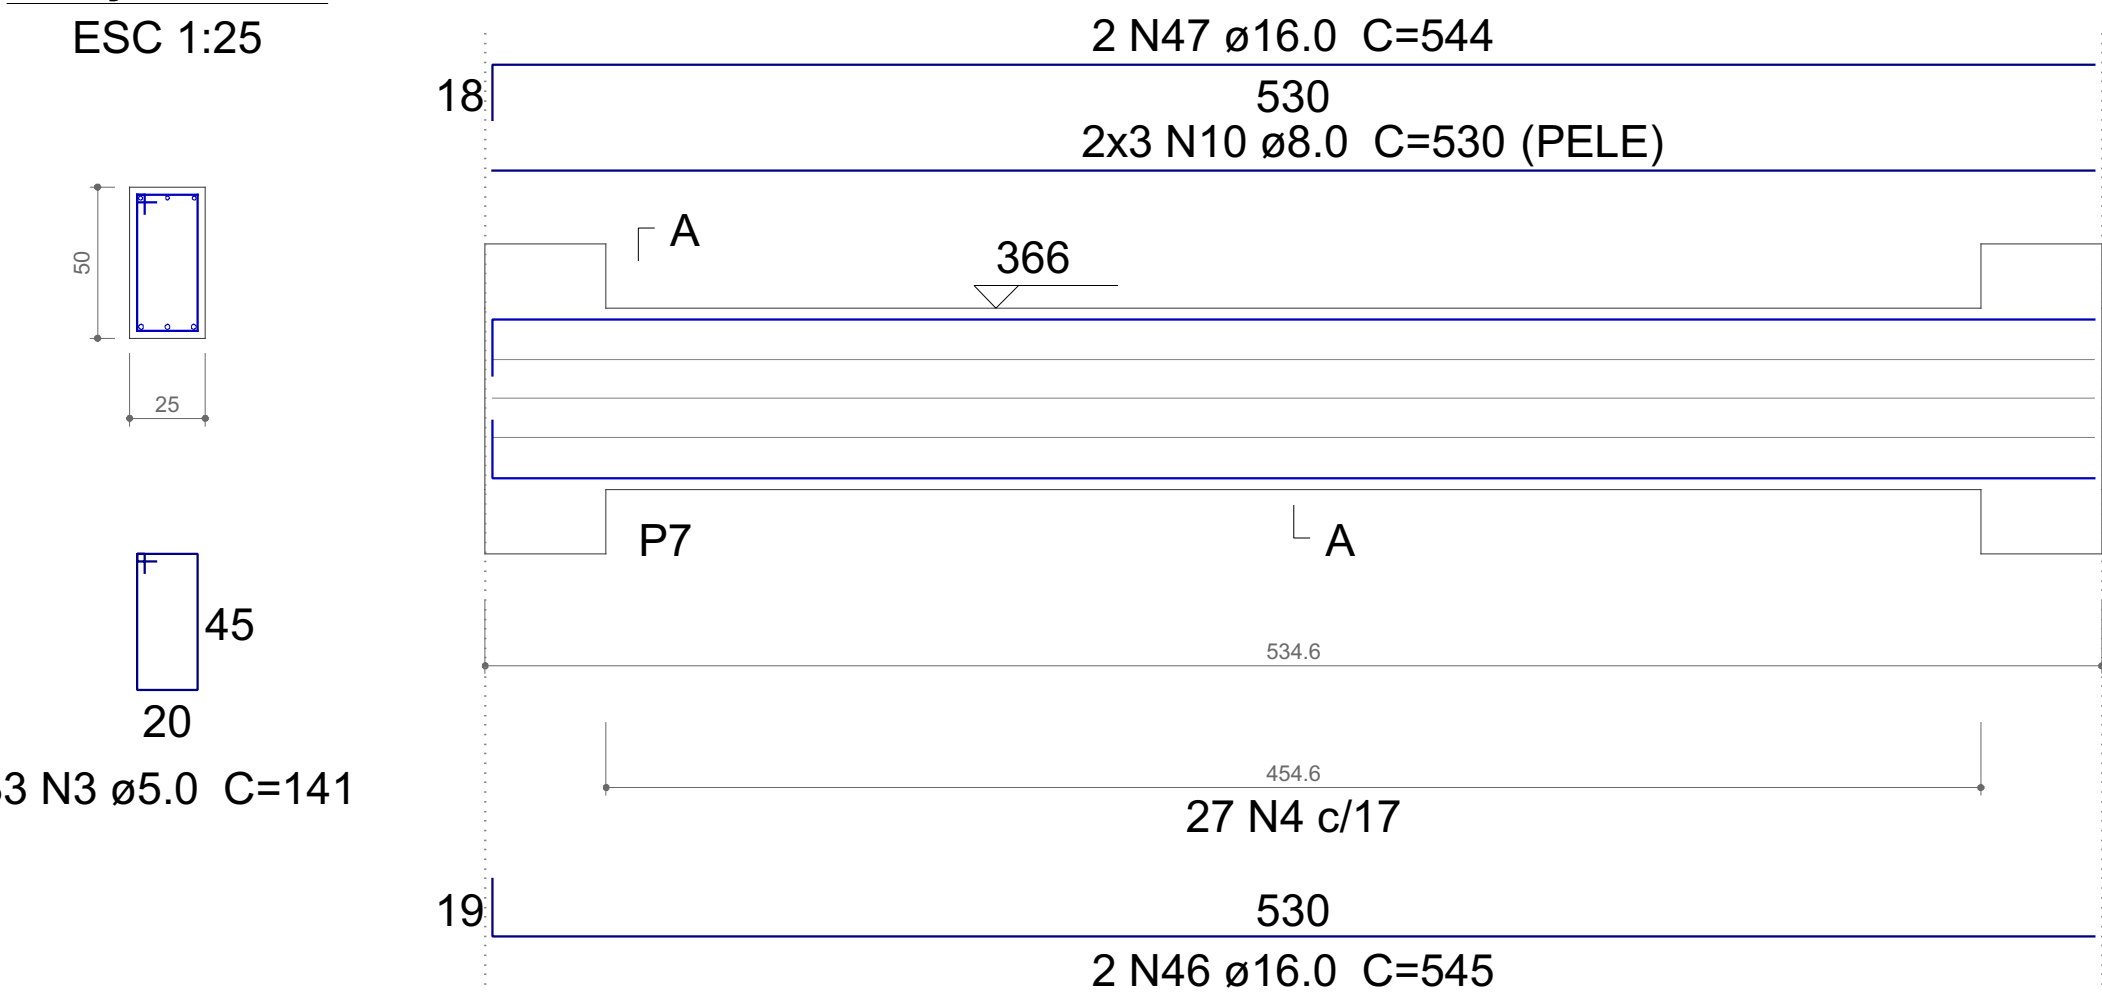

SEÇÃO A-A
ESC 1:25

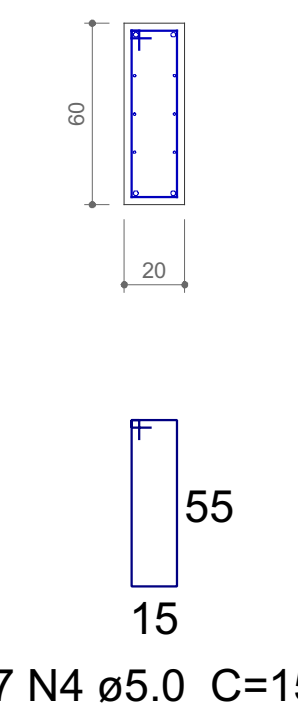


V4

ESC 1:25




SEÇÃO A-A
ESC 1:25

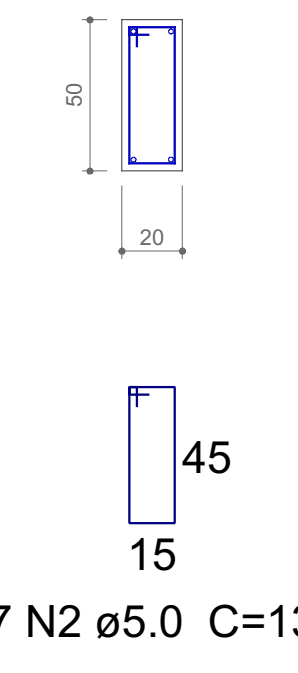


V5

ESC 1:25

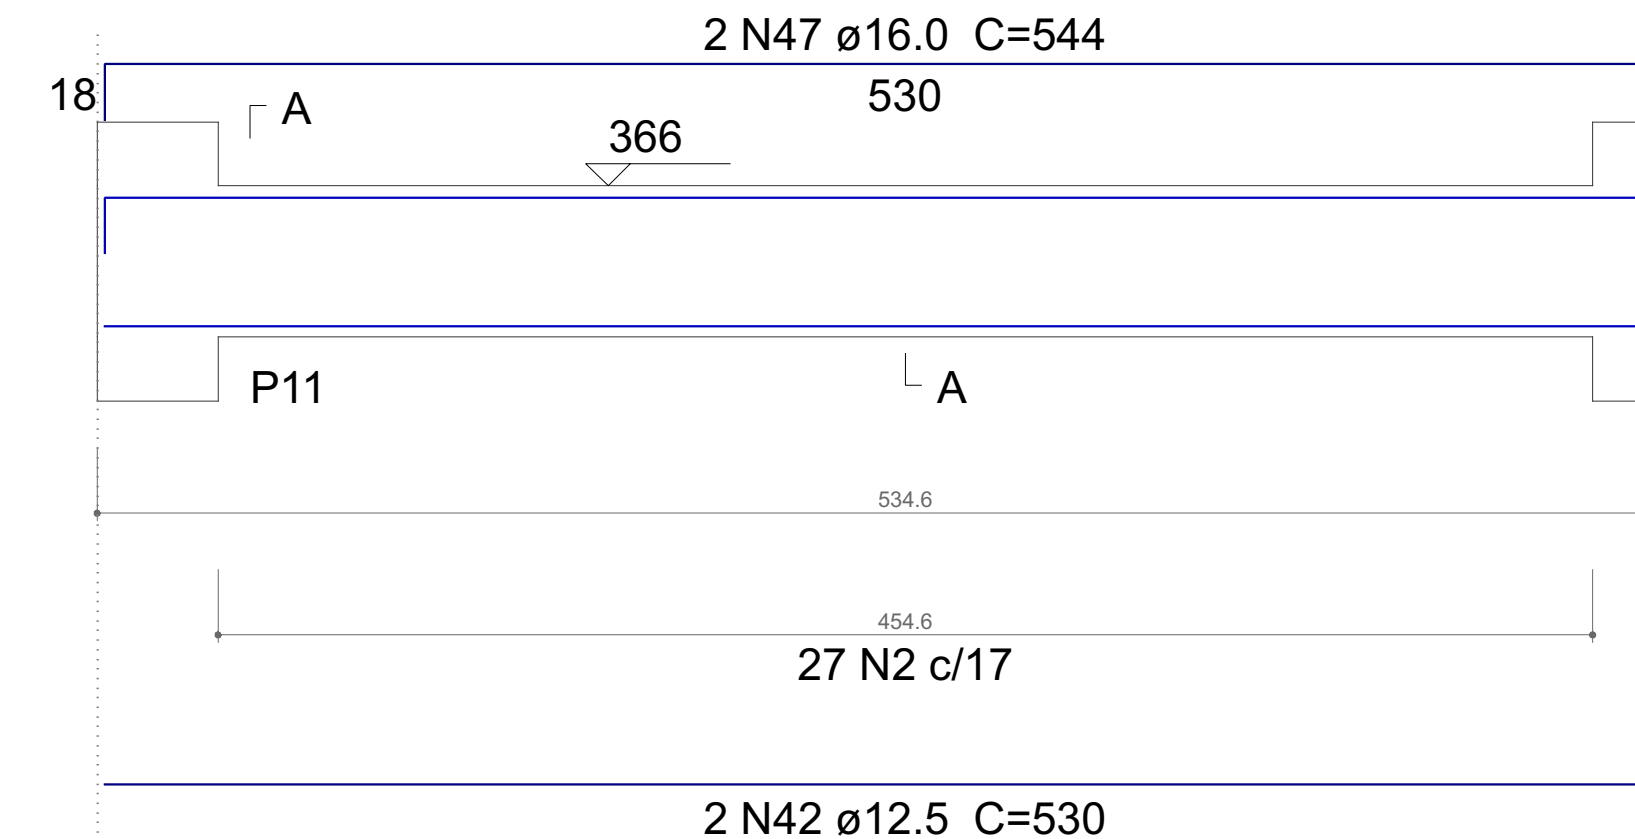


SEÇÃO A-A
ESC 1:25

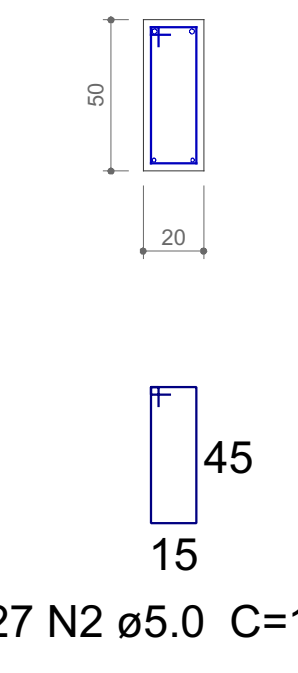


V6

ESC 1:25

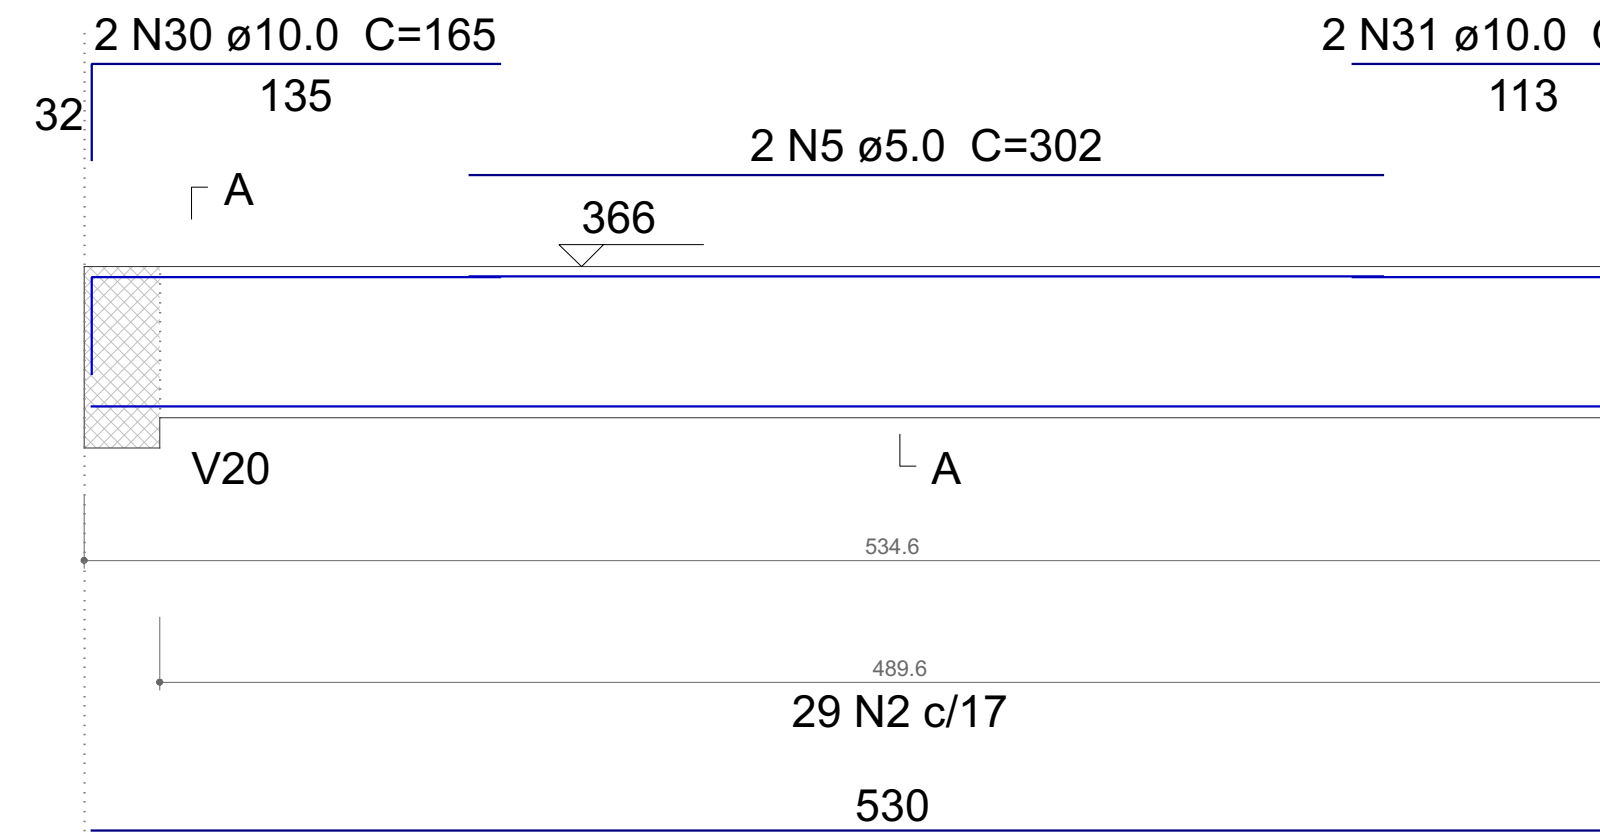


SEÇÃO A-A
ESC 1:25

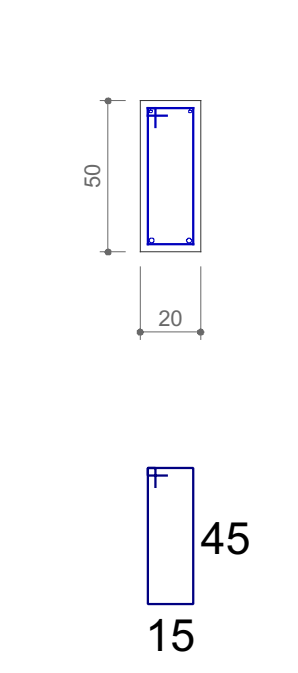


V7

ESC 1:25

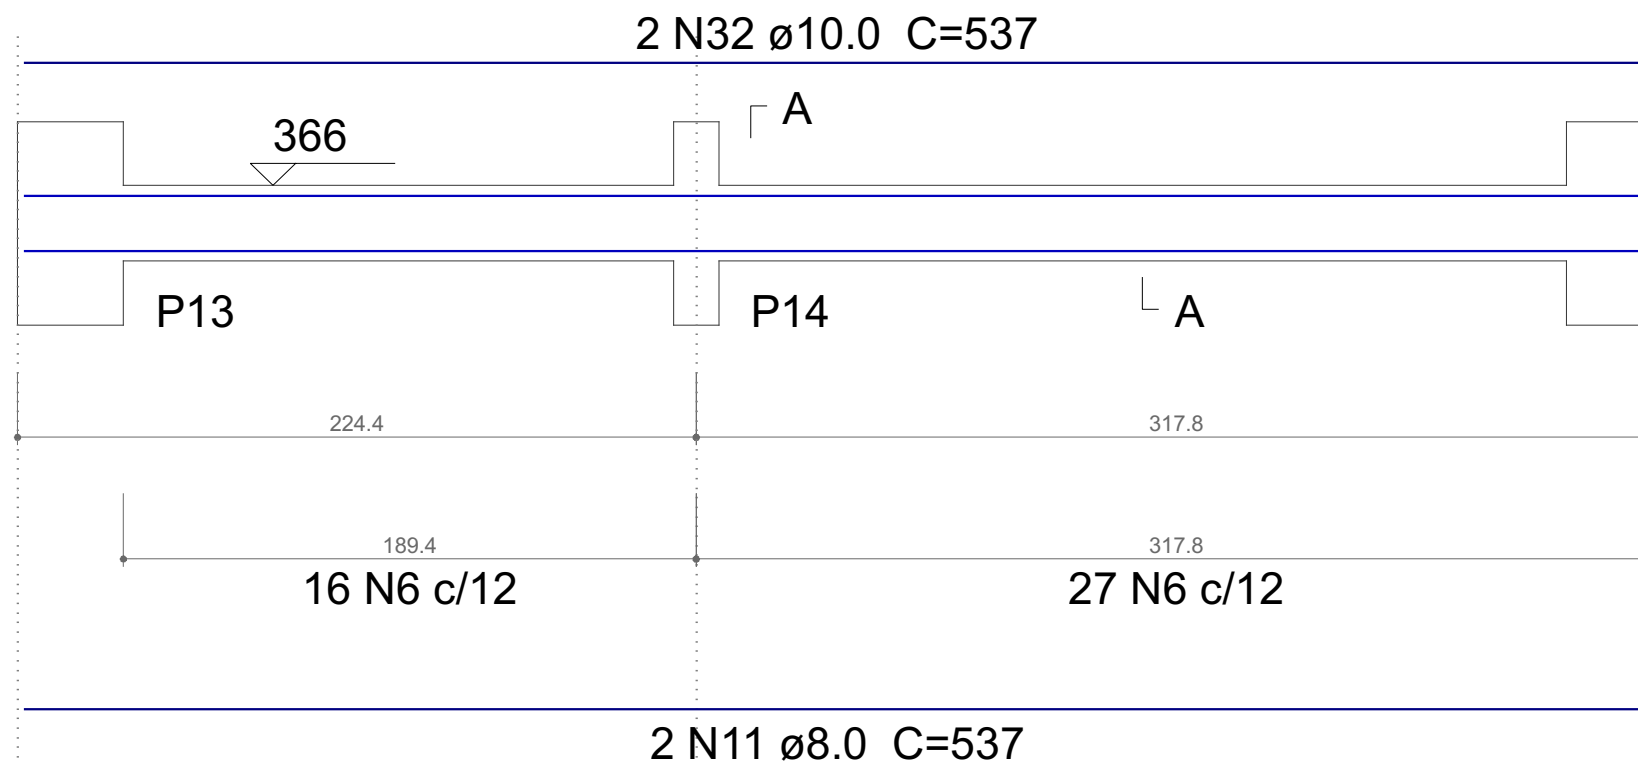


SEÇÃO A-A
ESC 1:25

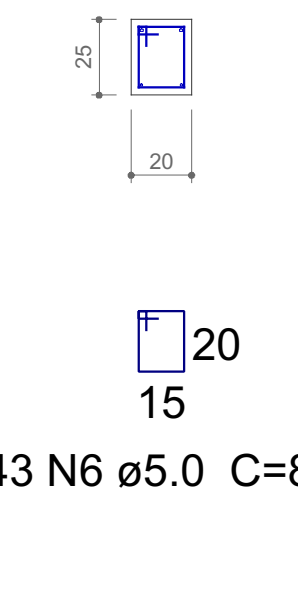


V8

ESC 1:25

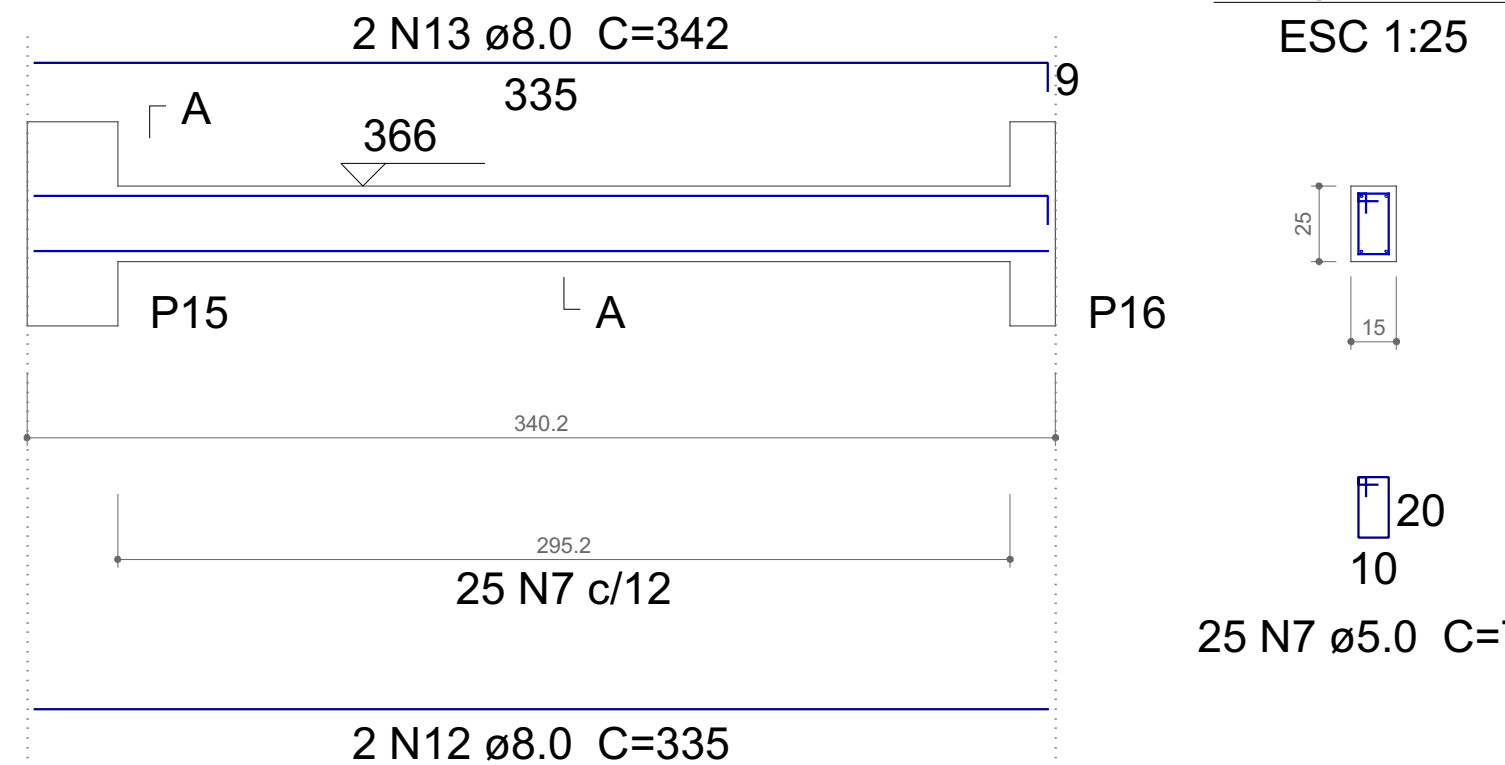


SEÇÃO A-A
ESC 1:25

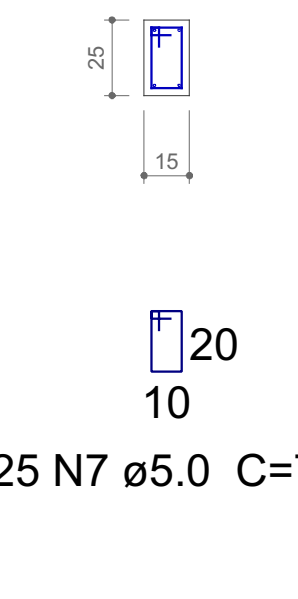


V9

ESC 1:25

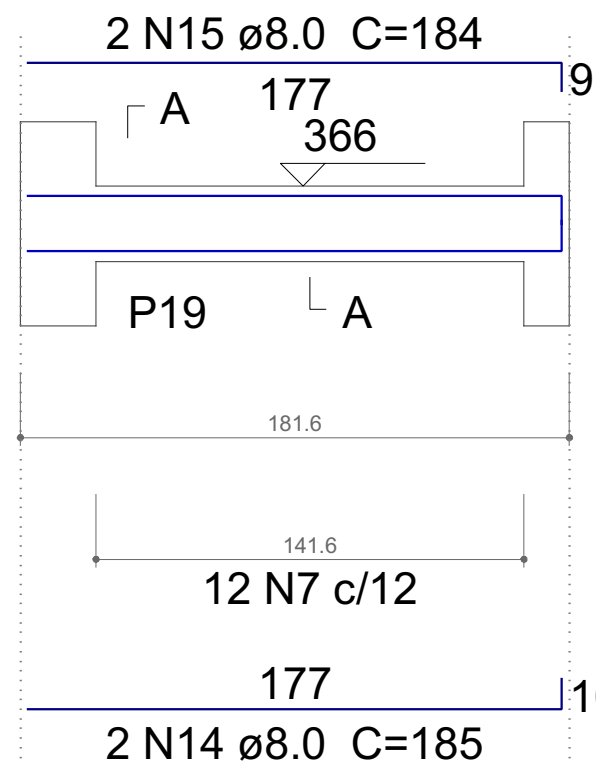


SEÇÃO A-A
ESC 1:25

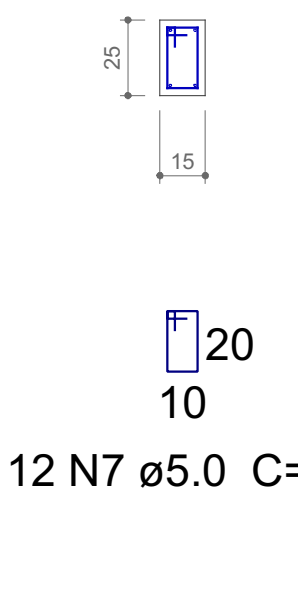


V10

ESC 1:25

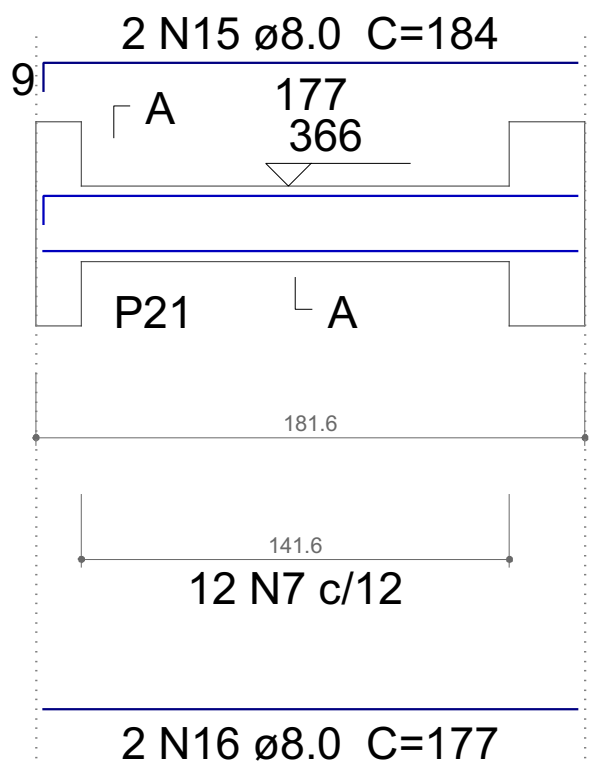


SEÇÃO A-A
ESC 1:25

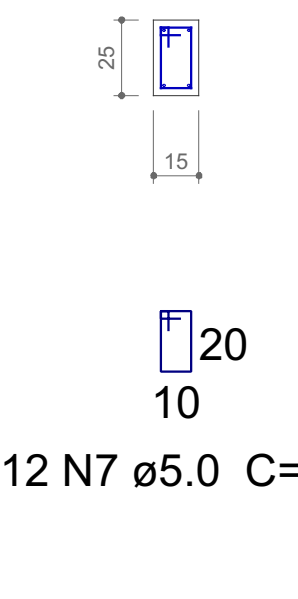


V11

ESC 1:25

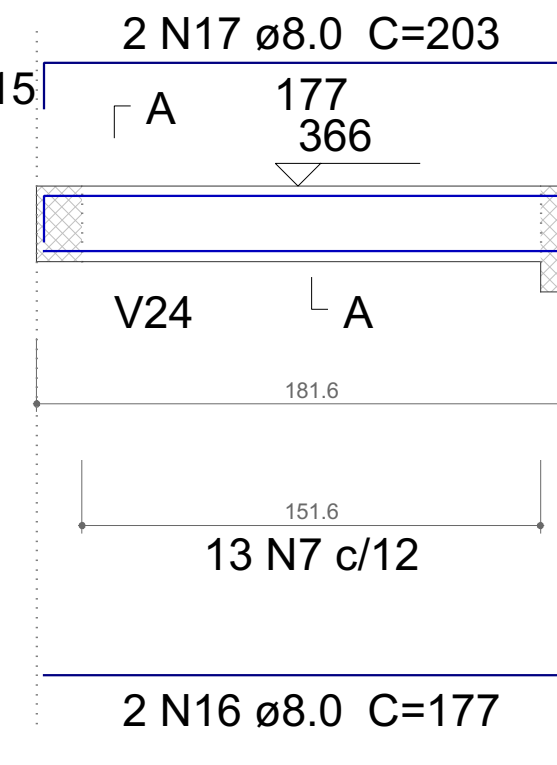


SEÇÃO A-A
ESC 1:25

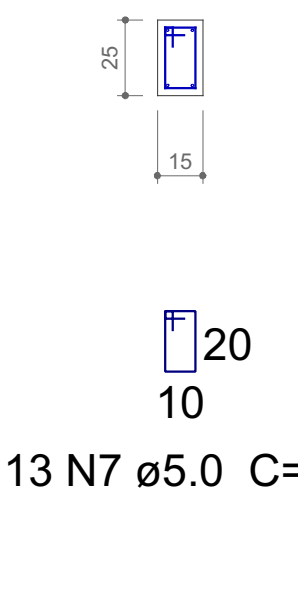


V12

ESC 1:25

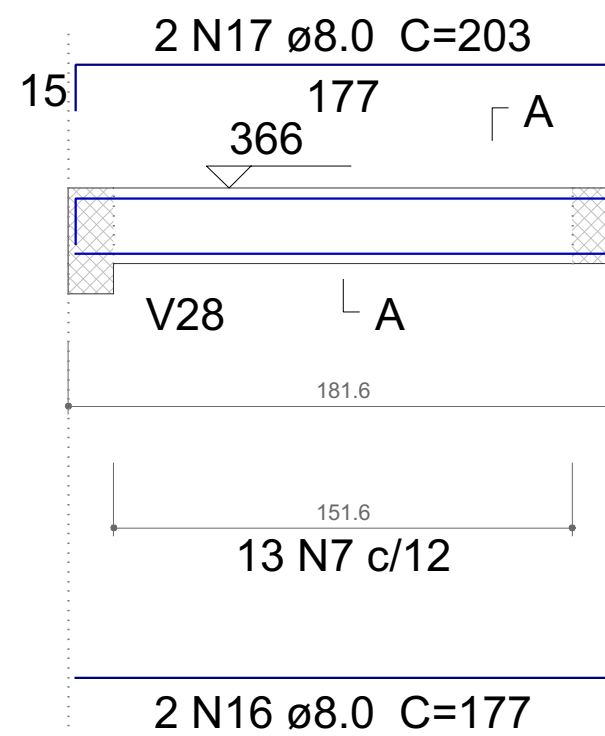


SEÇÃO A-A
ESC 1:25

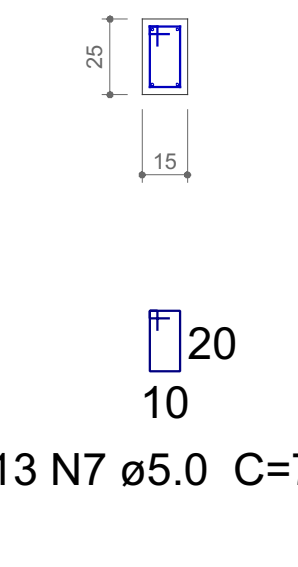


V13

ESC 1:25

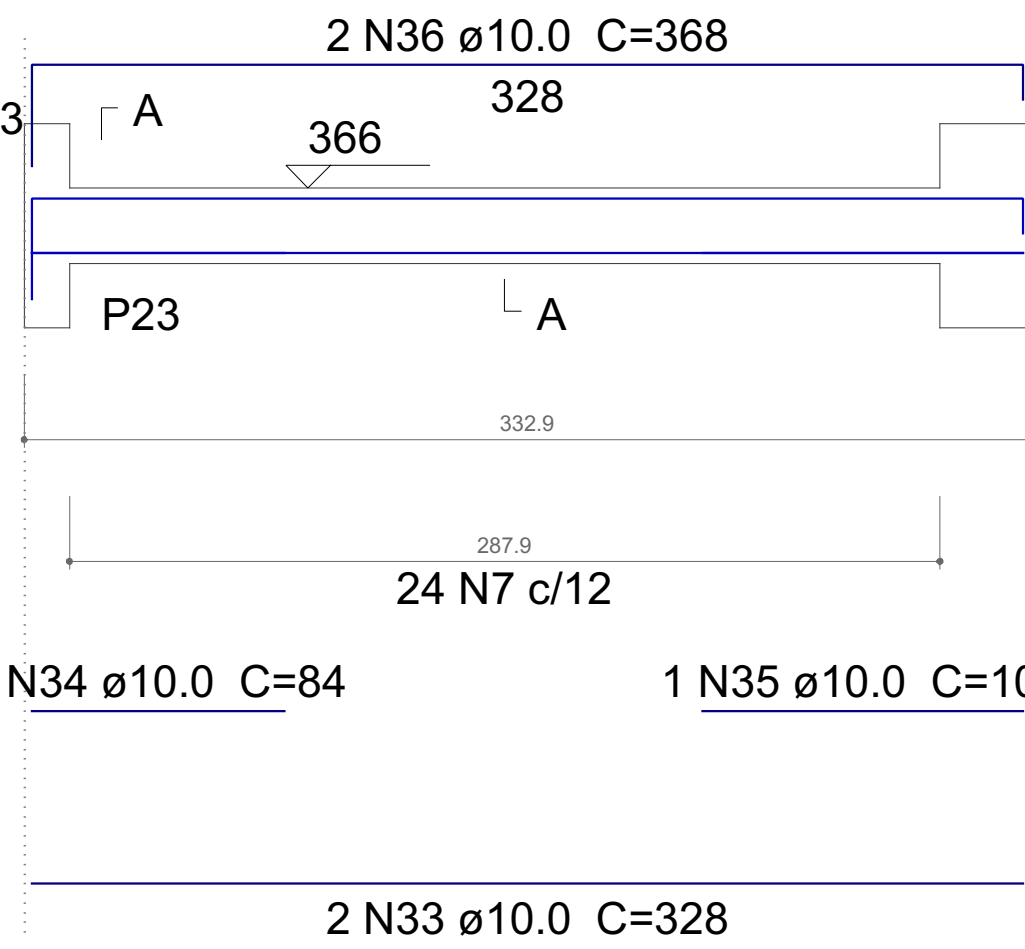


SEÇÃO A-A
ESC 1:25

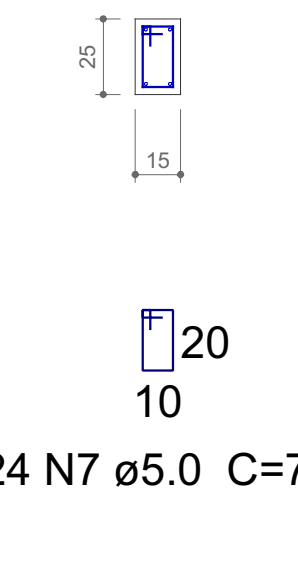


V14

ESC 1:25

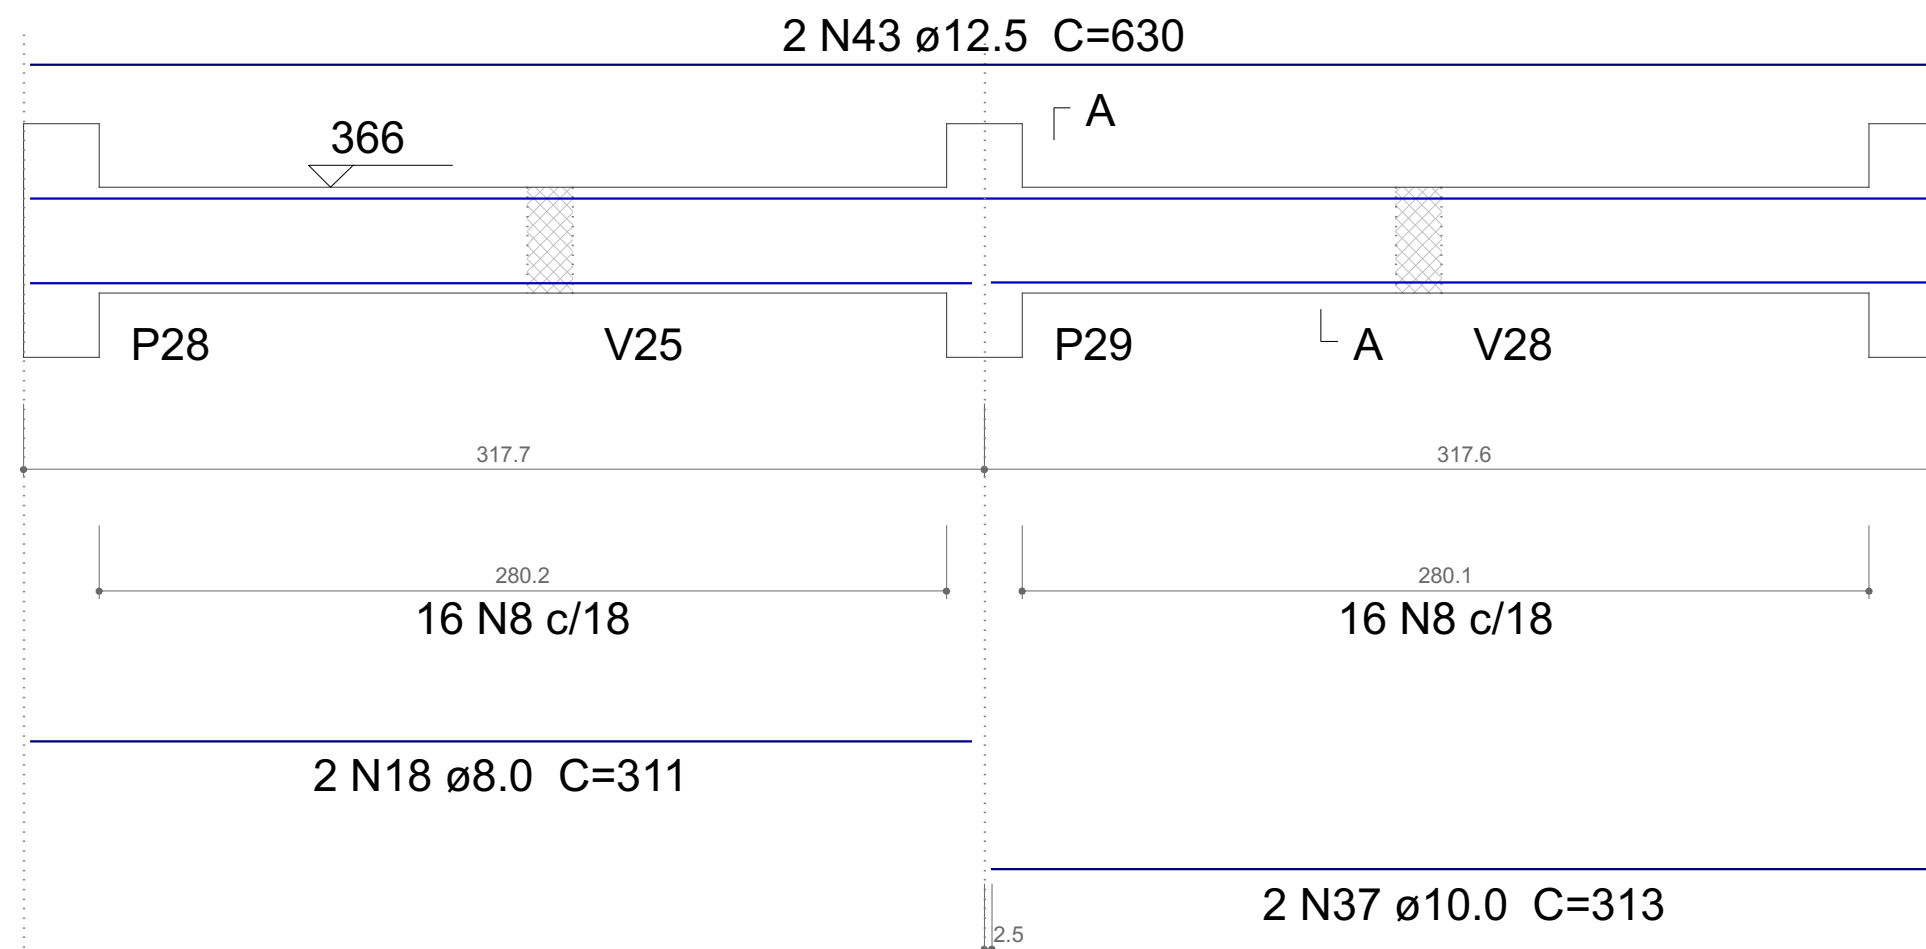


SEÇÃO A-A
ESC 1:25

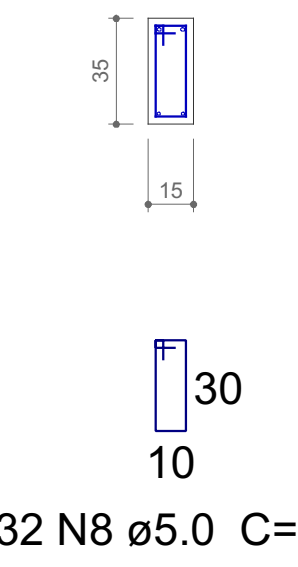


V16

ESC 1:25

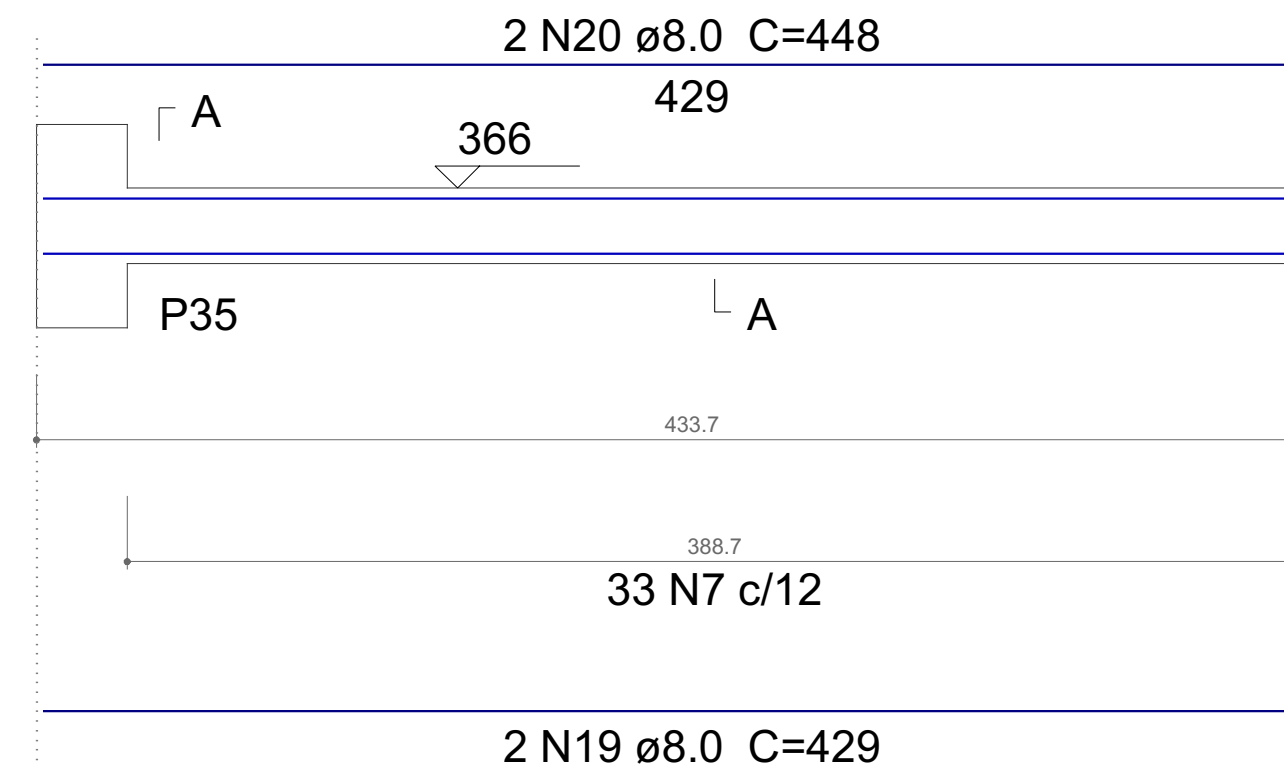


SEÇÃO A-A
ESC 1:25

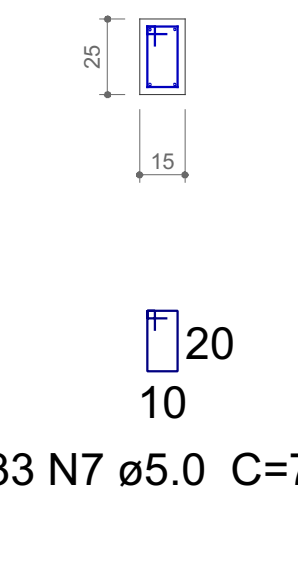


V15

ESC 1:25

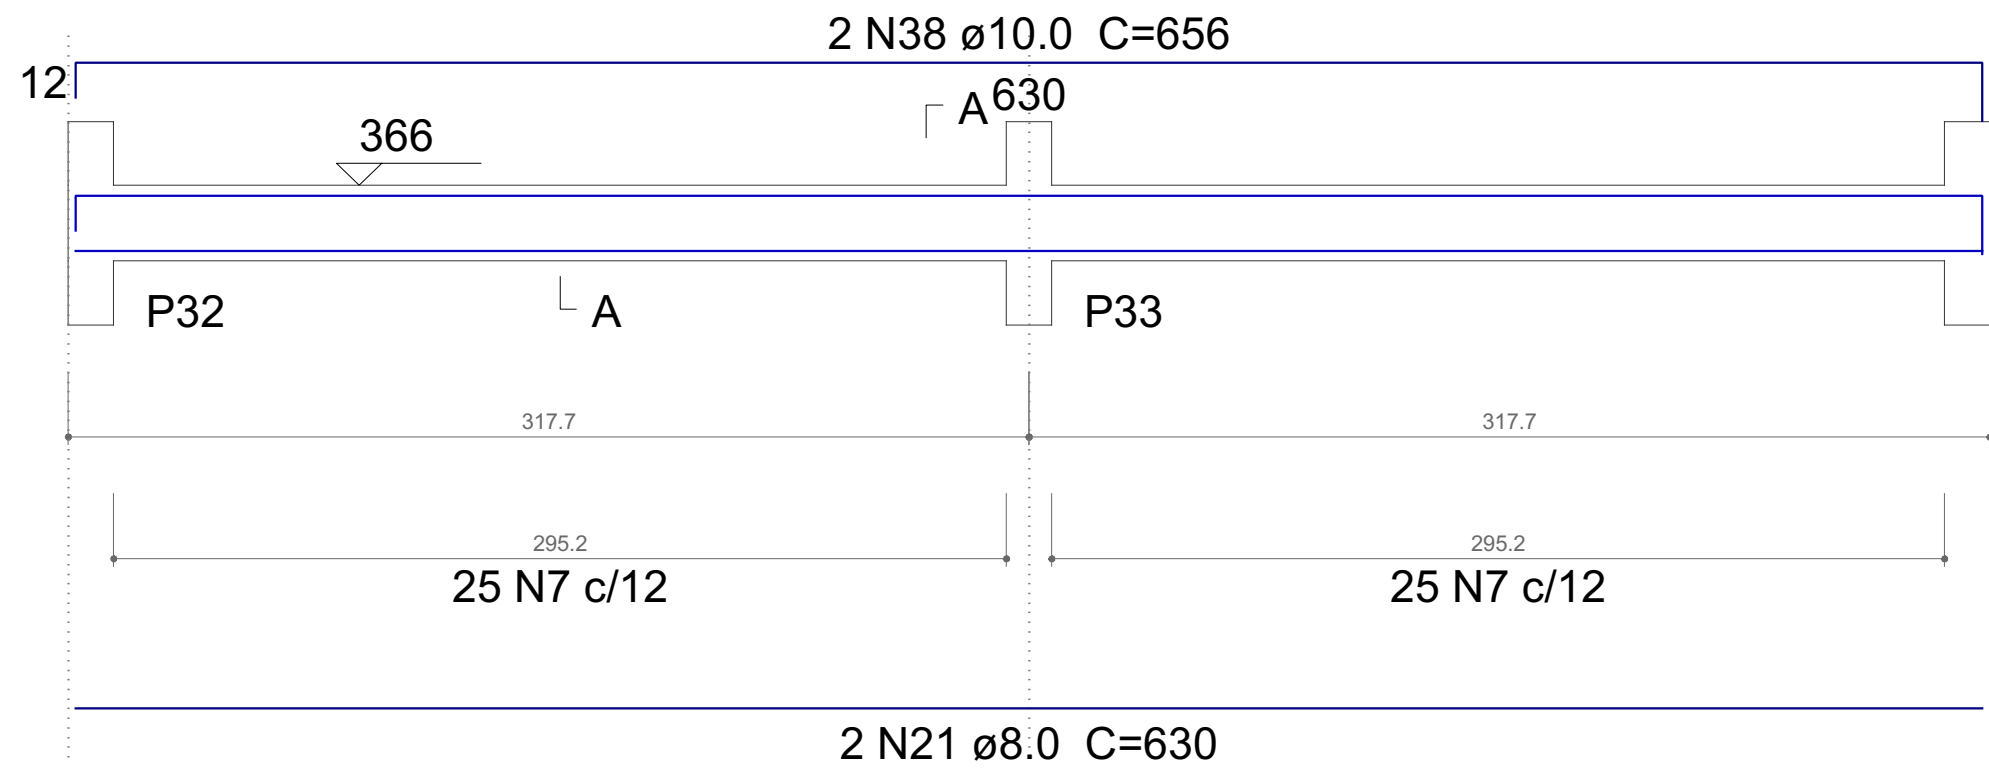


SEÇÃO A-A
ESC 1:25

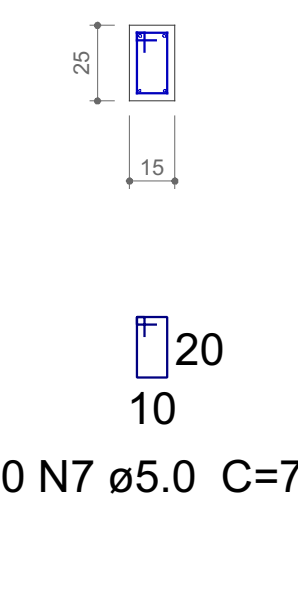


V17

ESC 1:25

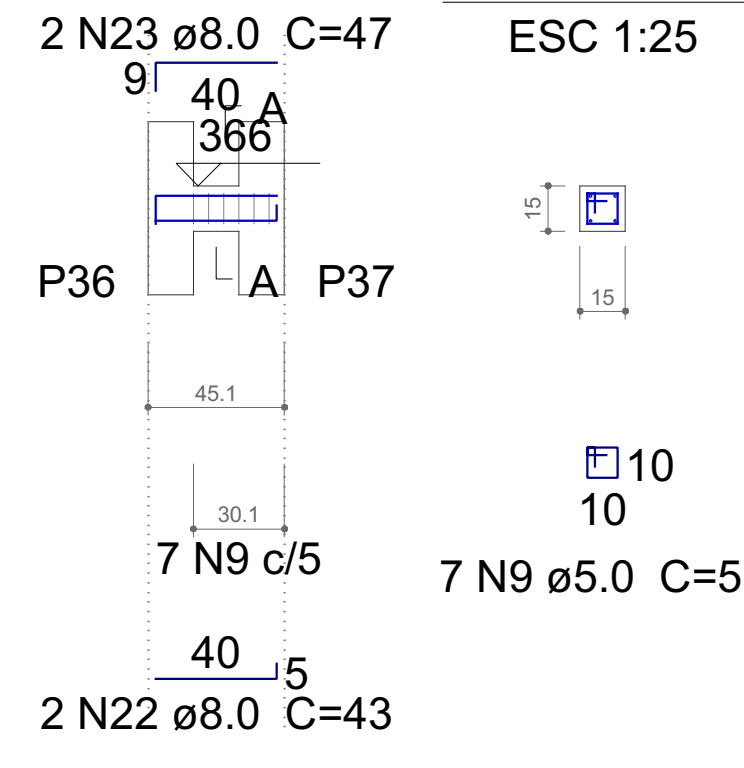


SEÇÃO A-A
ESC 1:25

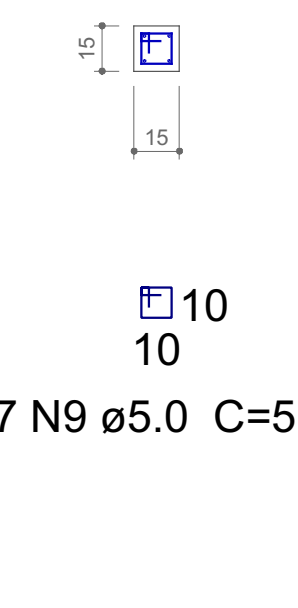


V18

ESC 1:25

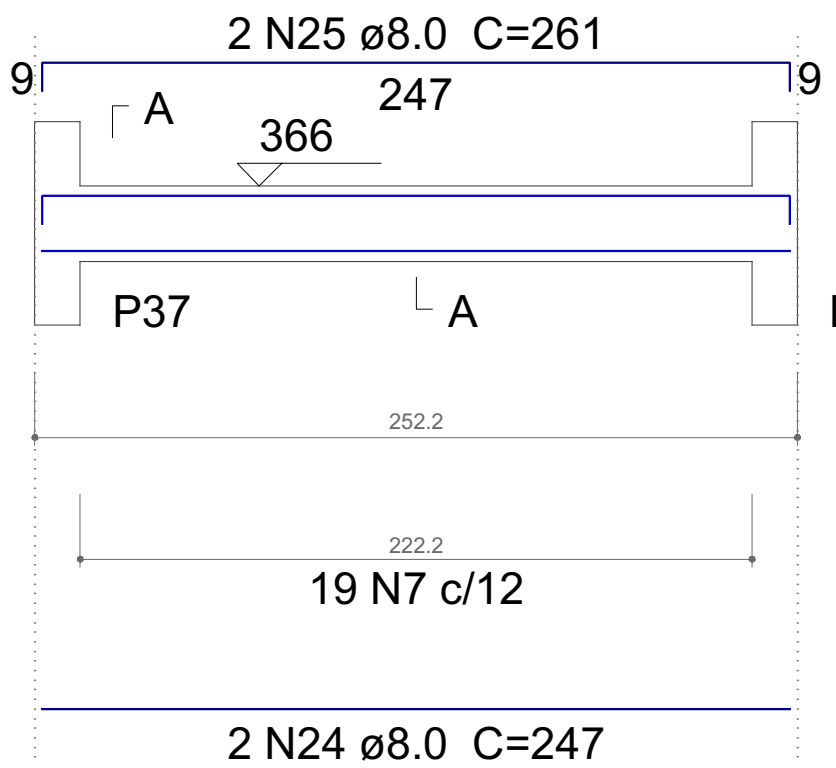


SEÇÃO A-A
ESC 1:25

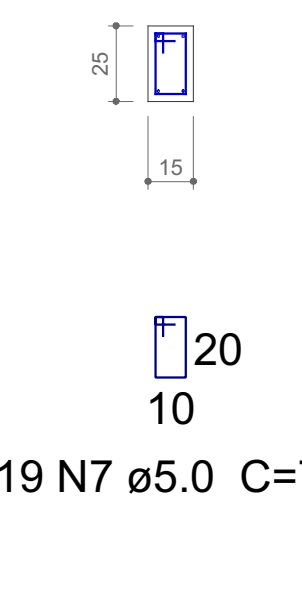


V19

ESC 1:25

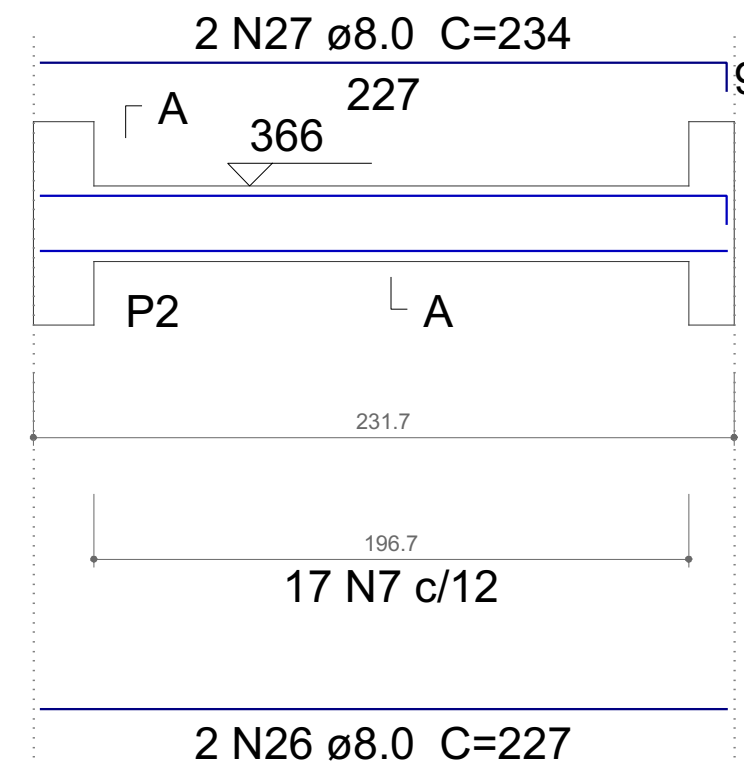


SEÇÃO A-A
ESC 1:25

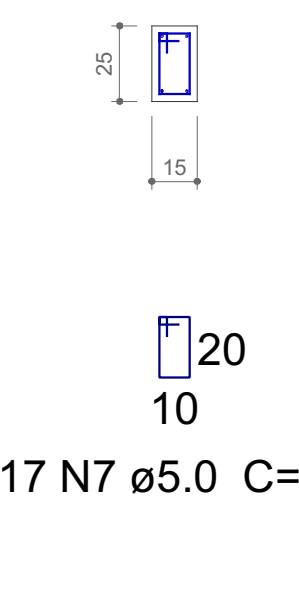


V22

ESC 1:25

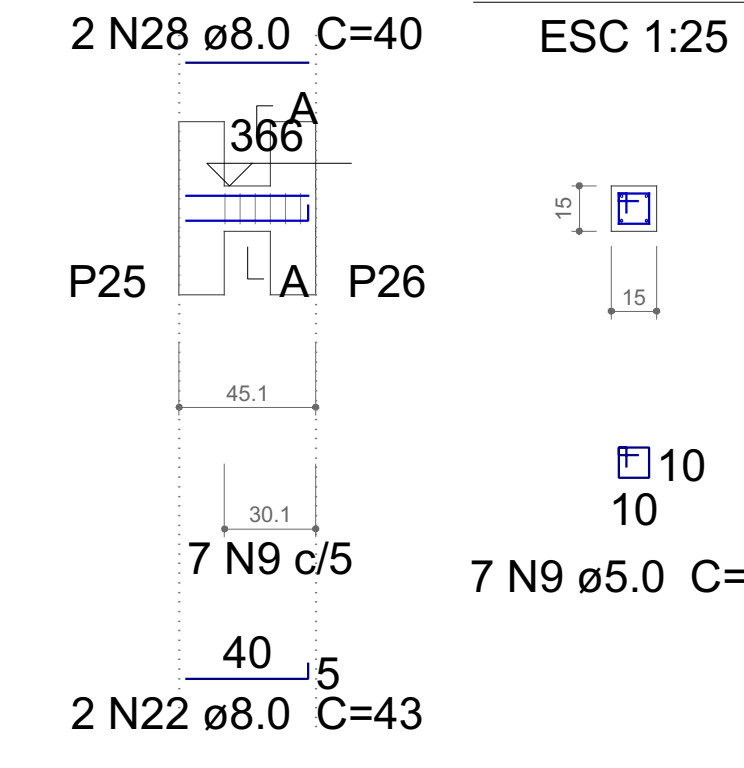

SEÇÃO A-A
ESC 1:25

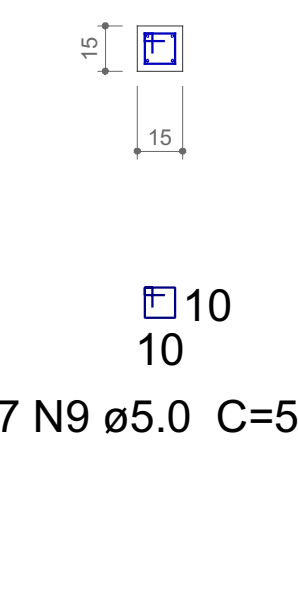

Resumo do aço

| AÇO | DIAM (mm) | C.TOTAL (m) | PESO (kg) |
|-----------------|-----------|-------------|-----------|
| CA50 | 8.0 | 145.1 | 57.2 |
| | 10.0 | 62.7 | 38.7 |
| | 12.5 | 46.1 | 44.3 |
| | 16.0 | 79.1 | 124.7 |
| CA60 | 5.0 | 467.9 | 72.1 |
| PESO TOTAL (kg) | | | |
| CA50 | 265 | | |
| CA60 | 72.1 | | |

Volume de concreto (C-30) = 4.51 m³
Área de forma = 48.33 m²

LARANJEIRAS DO SUL - PR

PROJETO ESTRUTURAL

Capela Mortuária

Rua Rogéria do Amaral, 1771 - Laranjeiras do Sul

RESPONSÁVEL TÉCNICO: Leoni Luiz Meletti

CREA: 9.990/D

PROJETO: Vigas

UNIDADE: Capela

CONJUNTO

2

PROPRIETÁRIO: Prefeitura Municipal de Laranjeiras do Sul

DATA: 19/04/2023

FOLHA

12 / 18