



V28

ESC 1:25

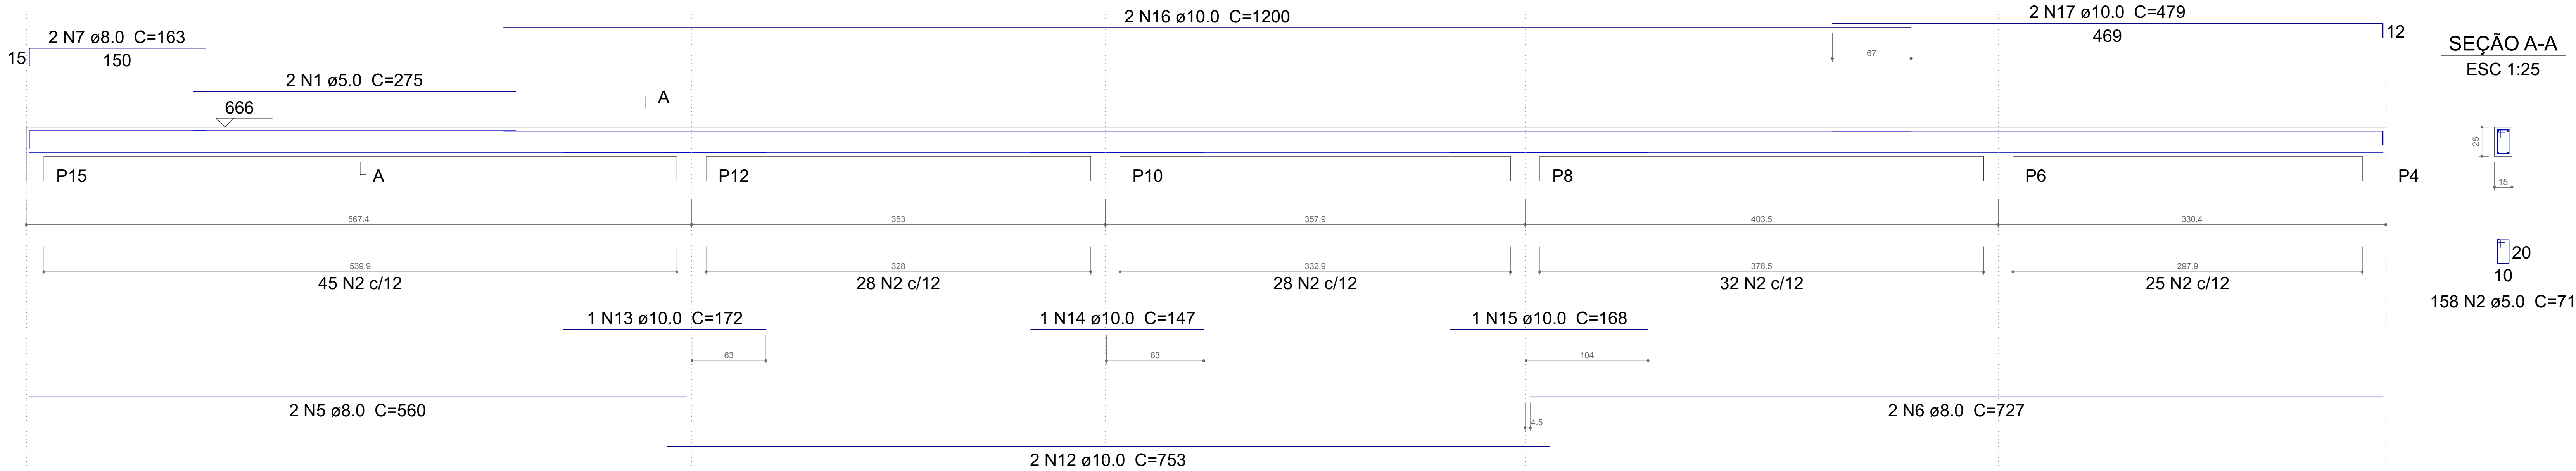


V31

ESC 1:25

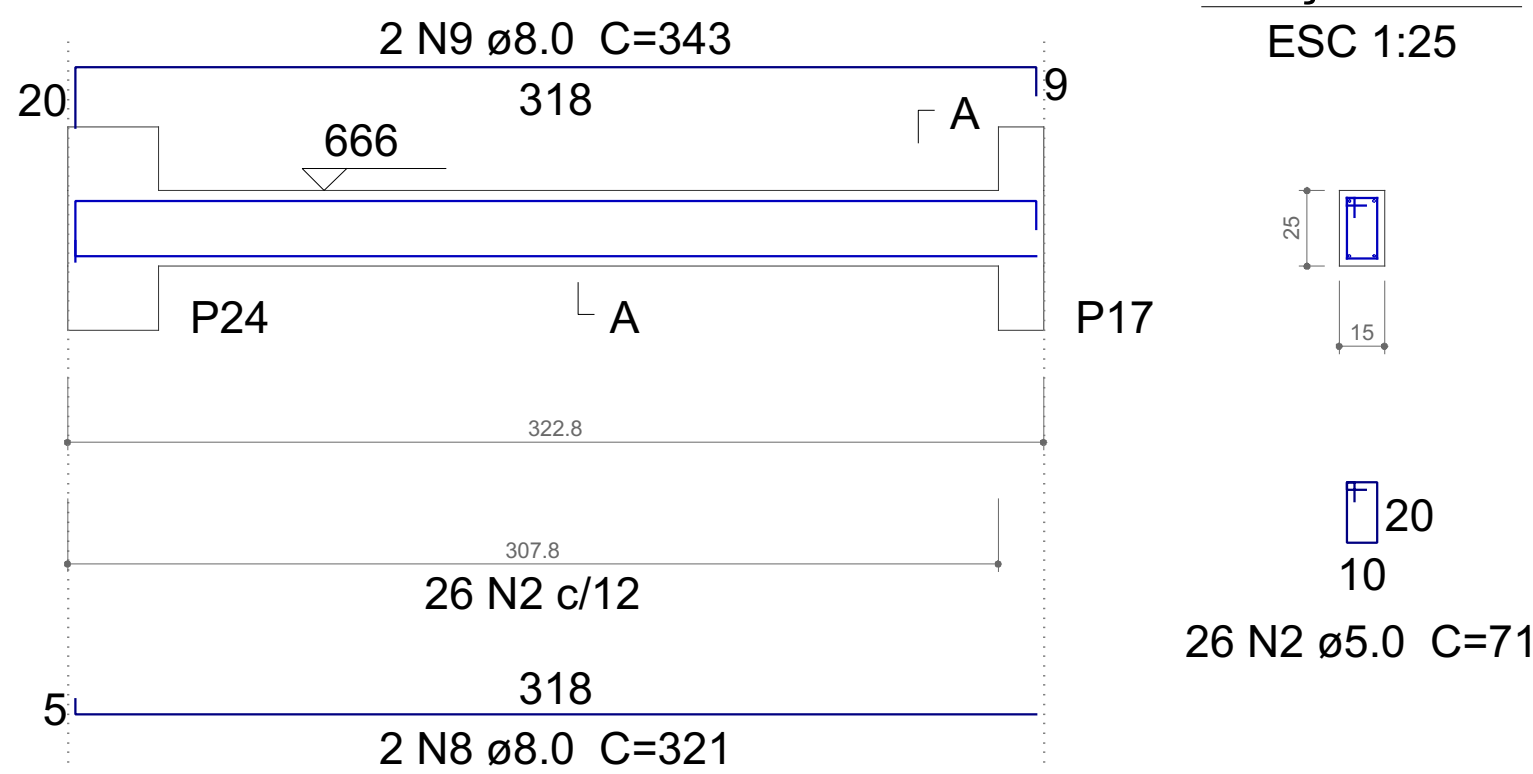


V32

ESC 1:25

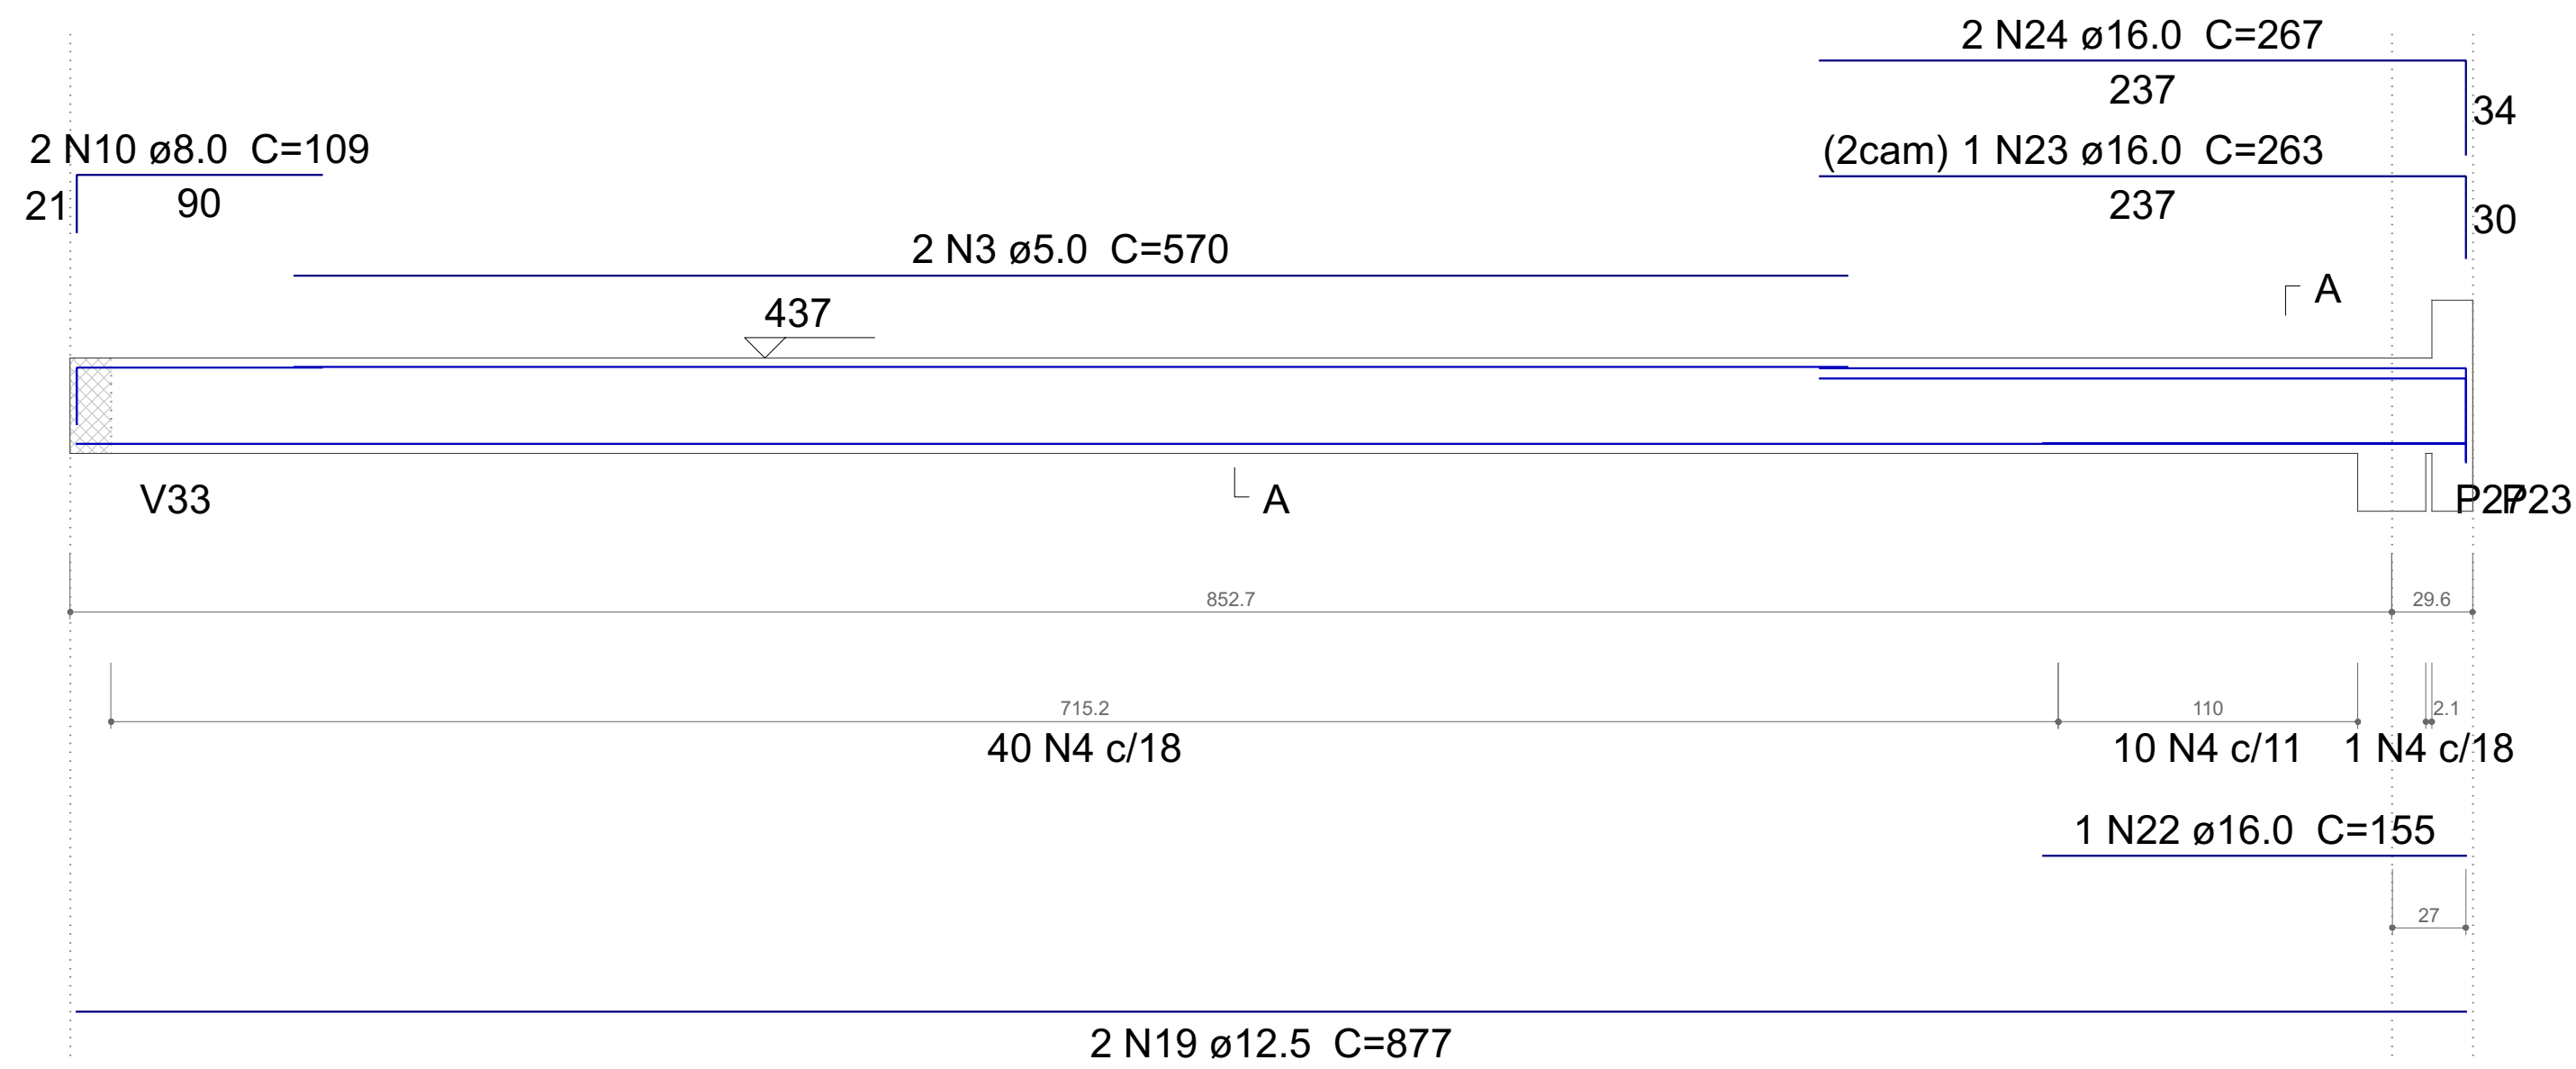

V33

ESC 1:25

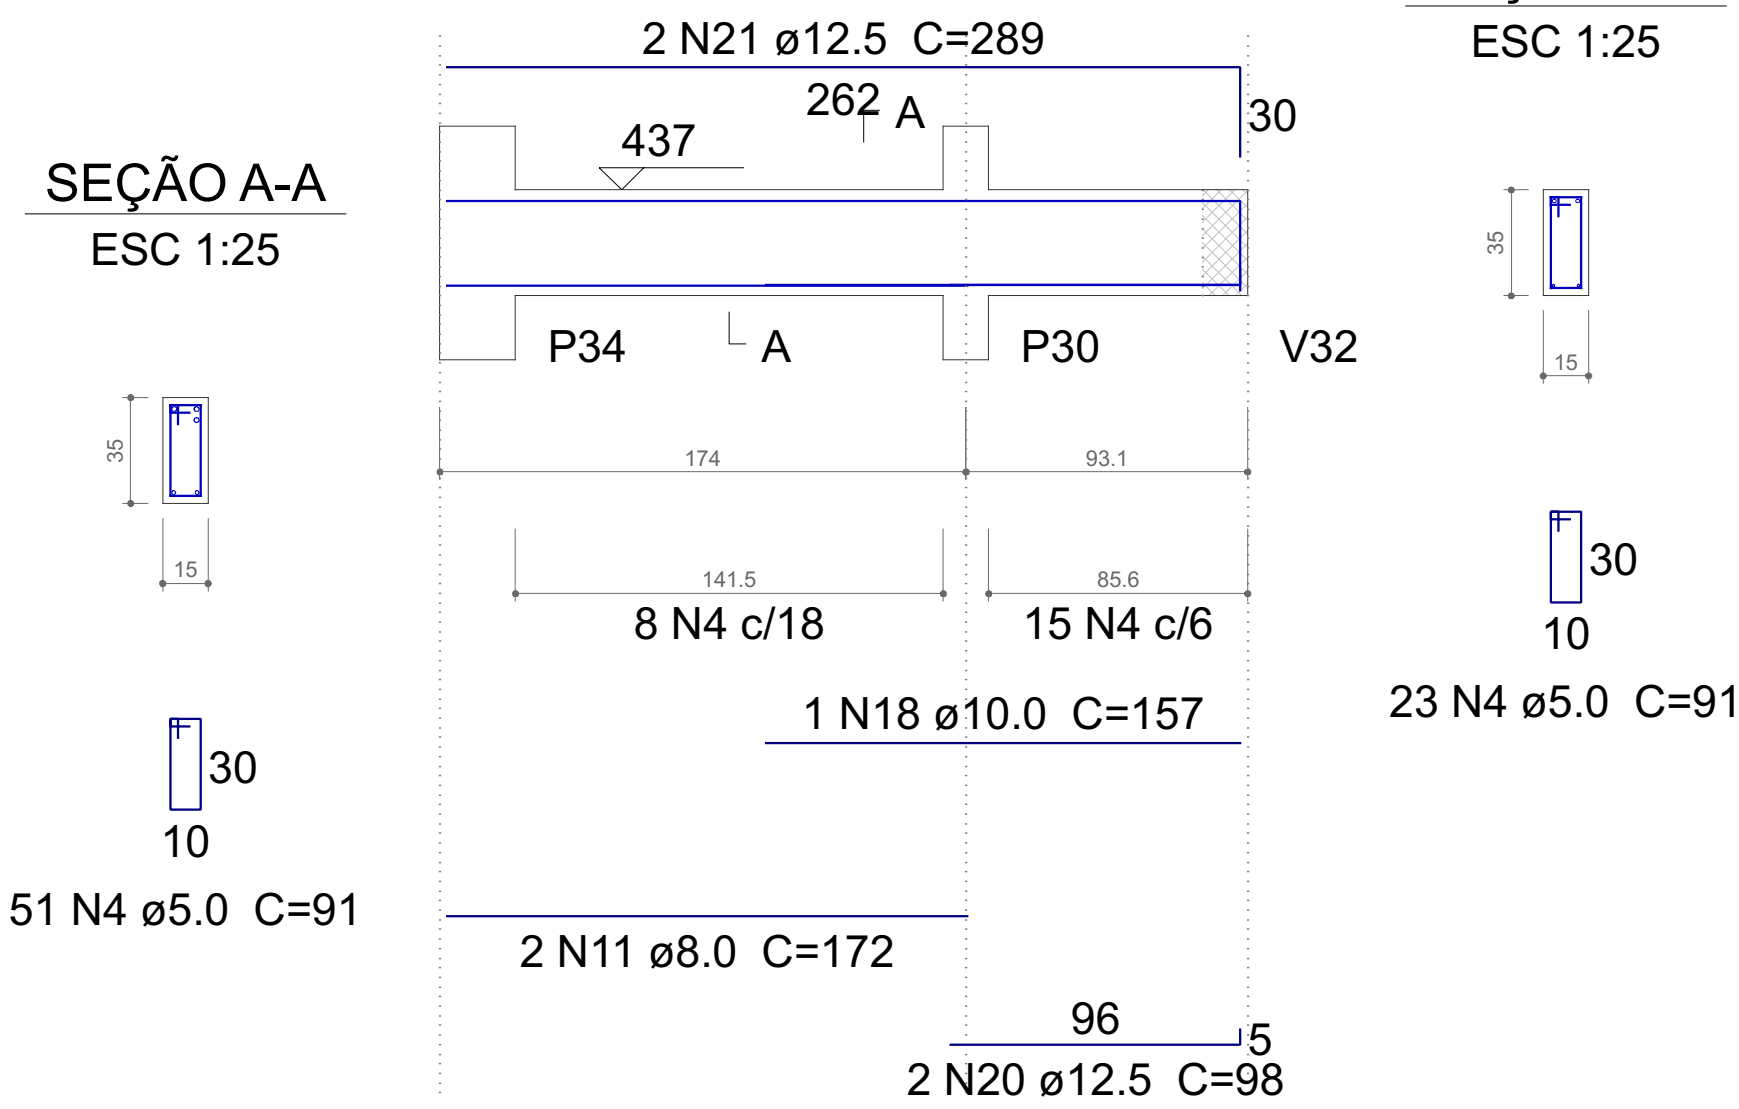

Resumo do aço

AÇO	DIAM (mm)	C.TOTAL (m)	PESO (kg)
CA50	8.0	47.9	18.9
	10.0	55.1	34
	12.5	25.3	24.4
	16.0	9.6	15
CA60	5.0	214.9	33.1
PESO TOTAL (kg)			
CA50		92.2	
CA60		33.1	

Volume de concreto (C-30) = 1.37 m³  
Área de forma = 20.96 m²

LARANJEIRAS DO SUL - PR

PROJETO ESTRUTURAL

OBRA

Capela Mortuária

RESPONSÁVEL TÉCNICO

Leoni Luiz Maletti

CREA: 9.990/D

PROJETO

Vigas

PROPRIETÁRIO

Prefeitura Municipal de Laranjeiras do Sul

DESTINADO

Leoni Luiz Maletti

UNIDADE

Capela

CONJUNTO

2

FOLHA

16 / 18