




P1=P17=P18=P25=P26=P36=
=P37=P38

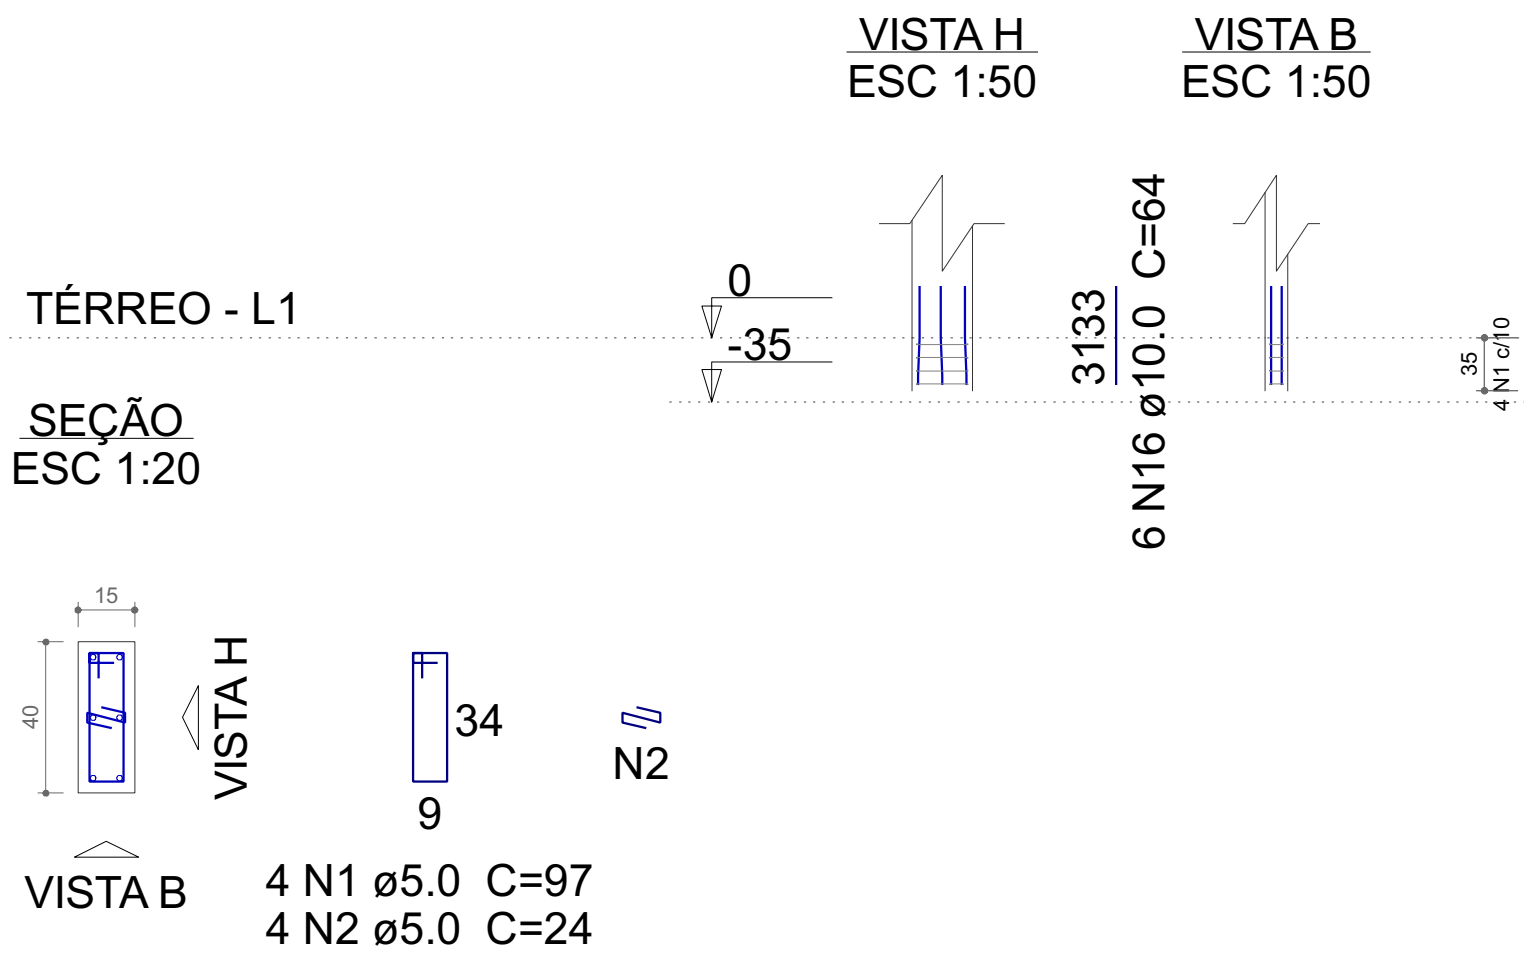


P5=P6=P9=P10

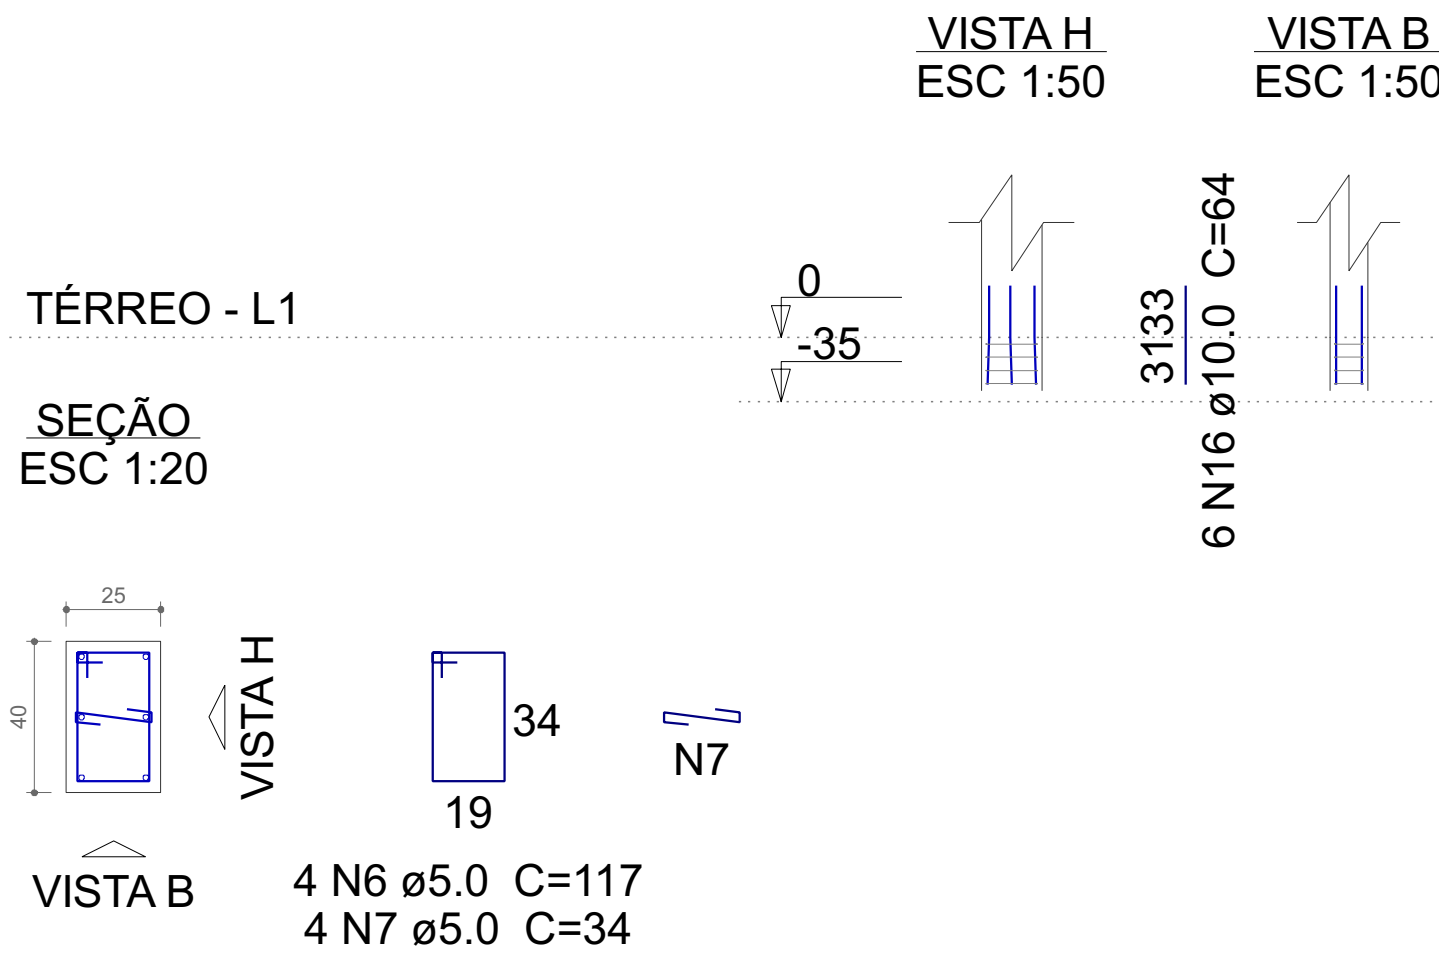


P13

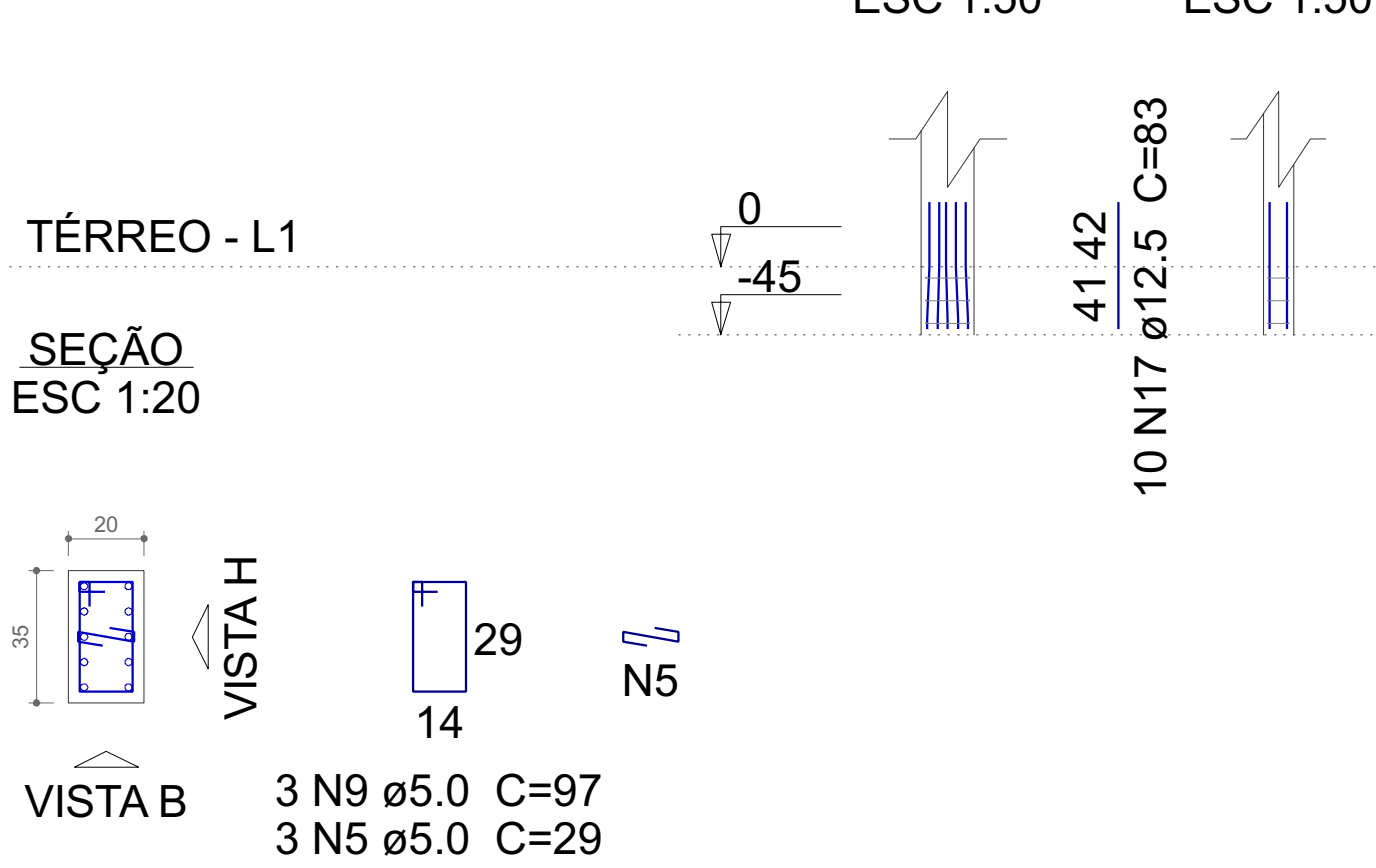


P23

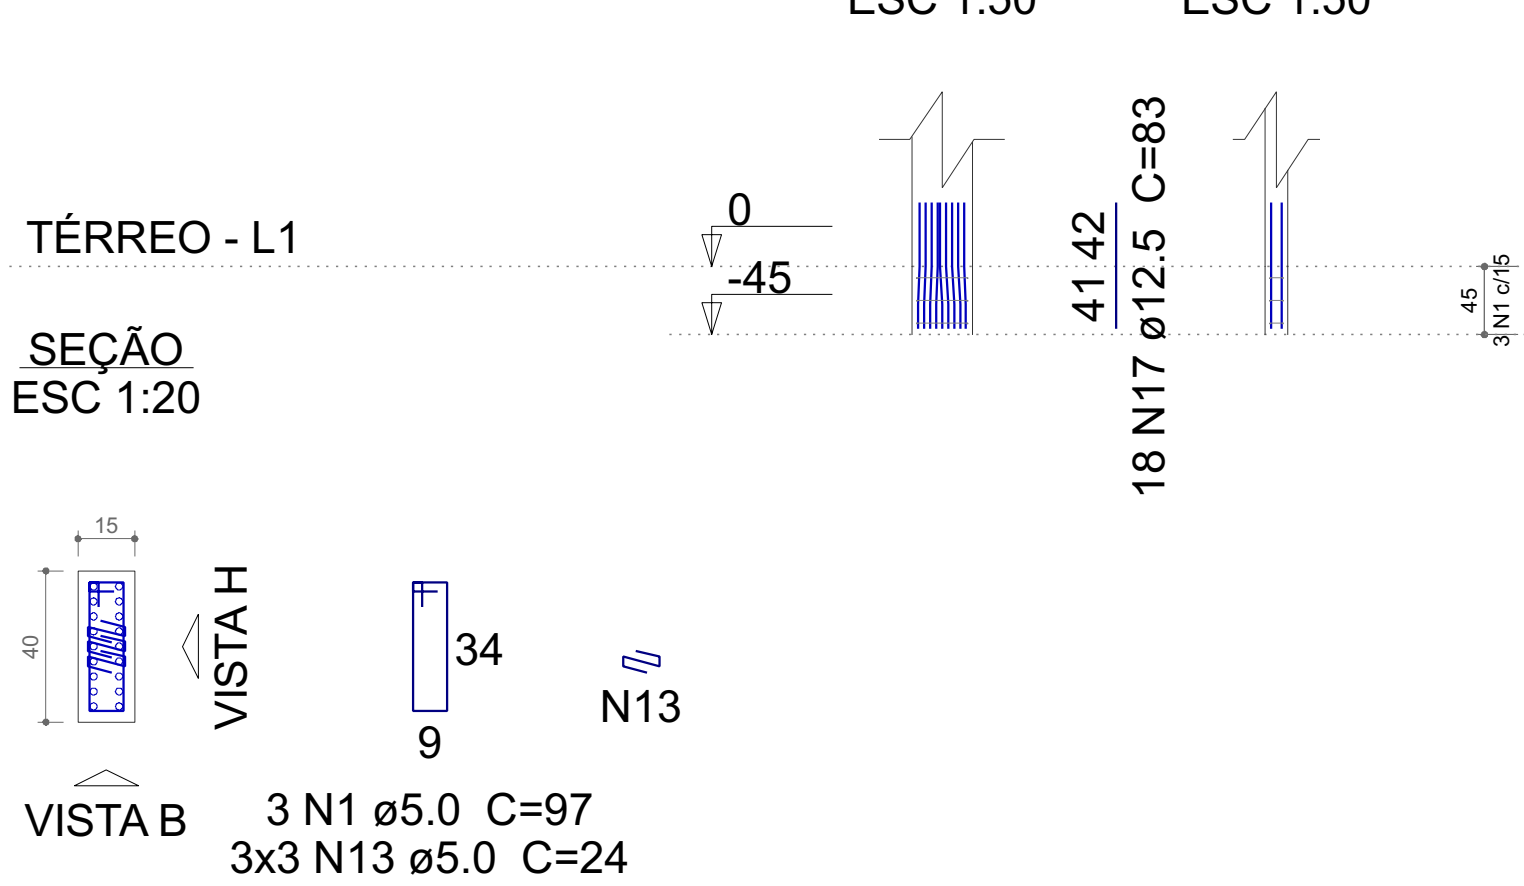


P31

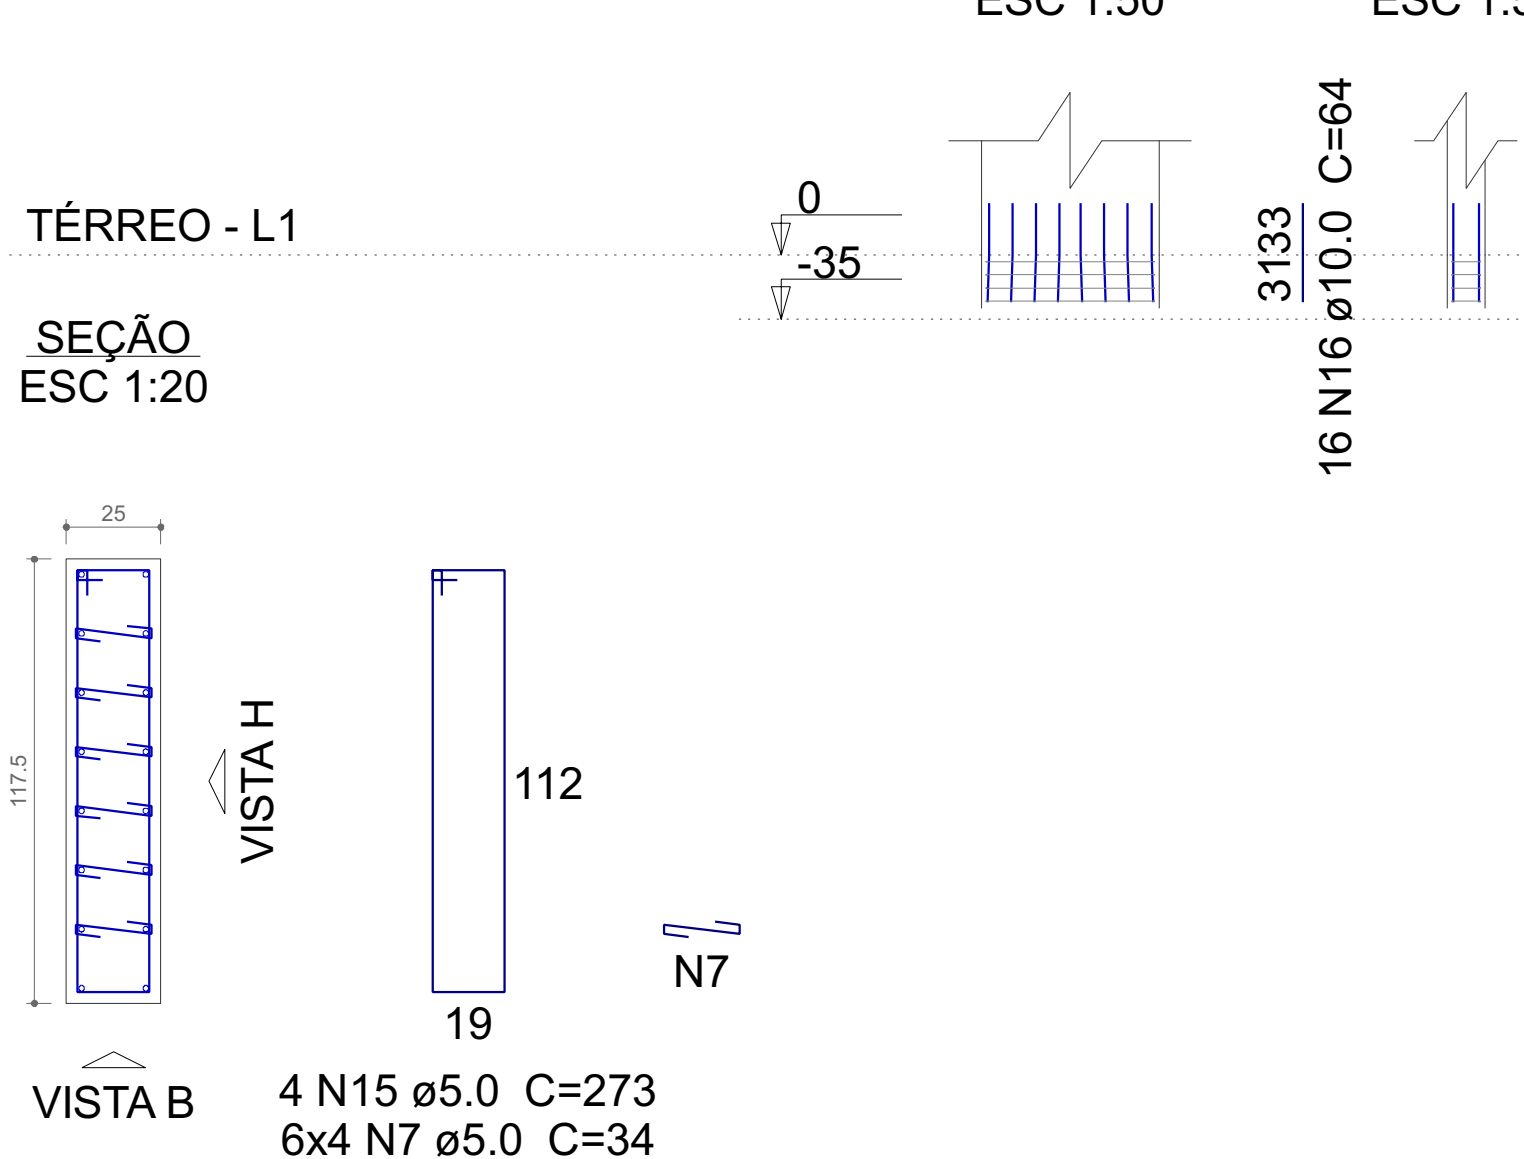


P2

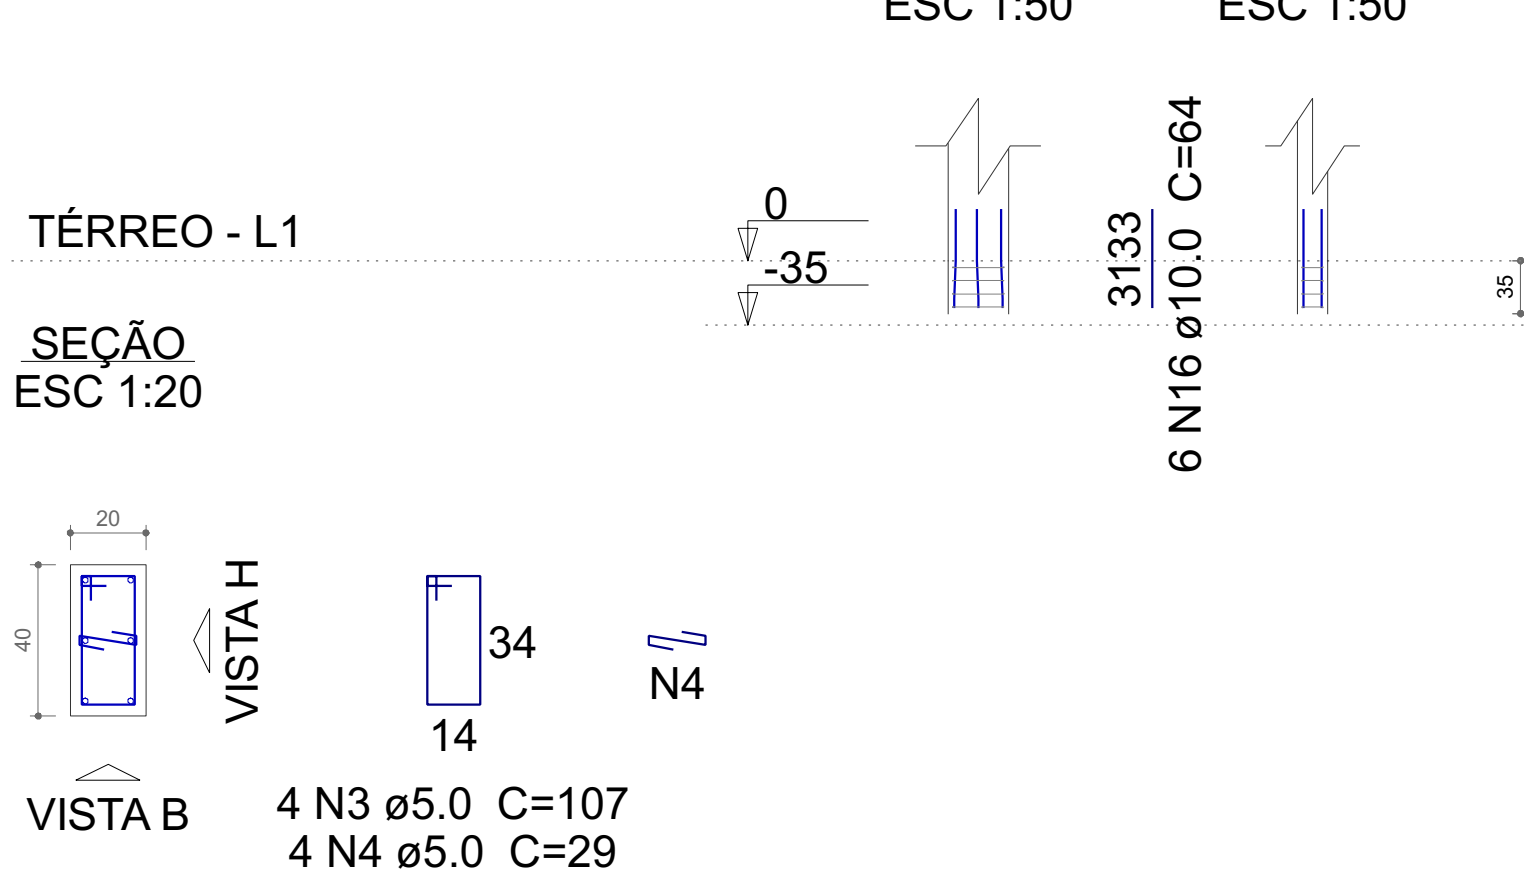


P7

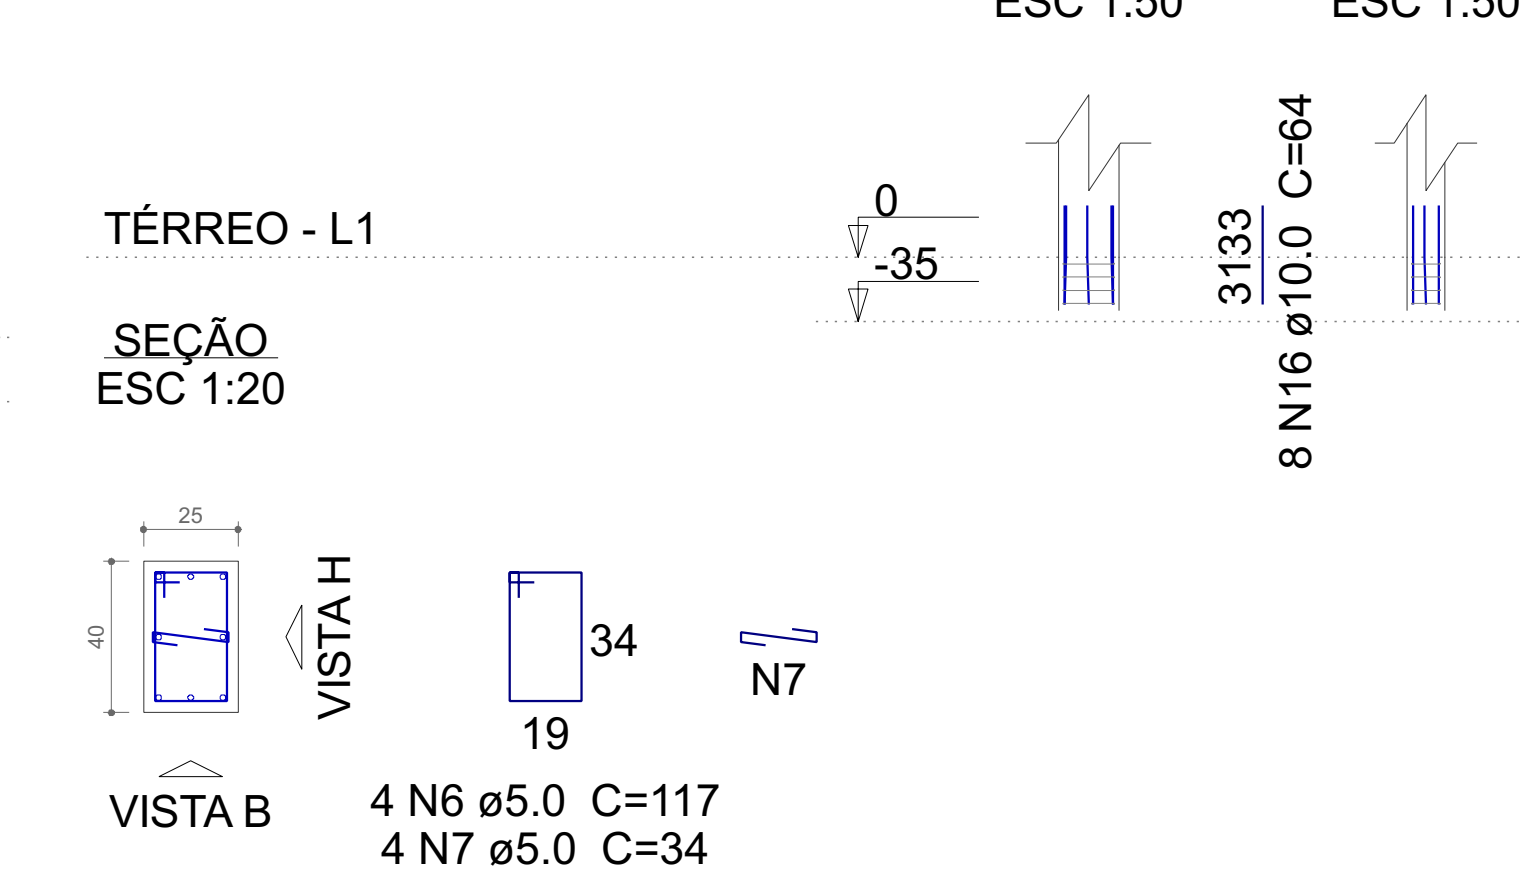


P14

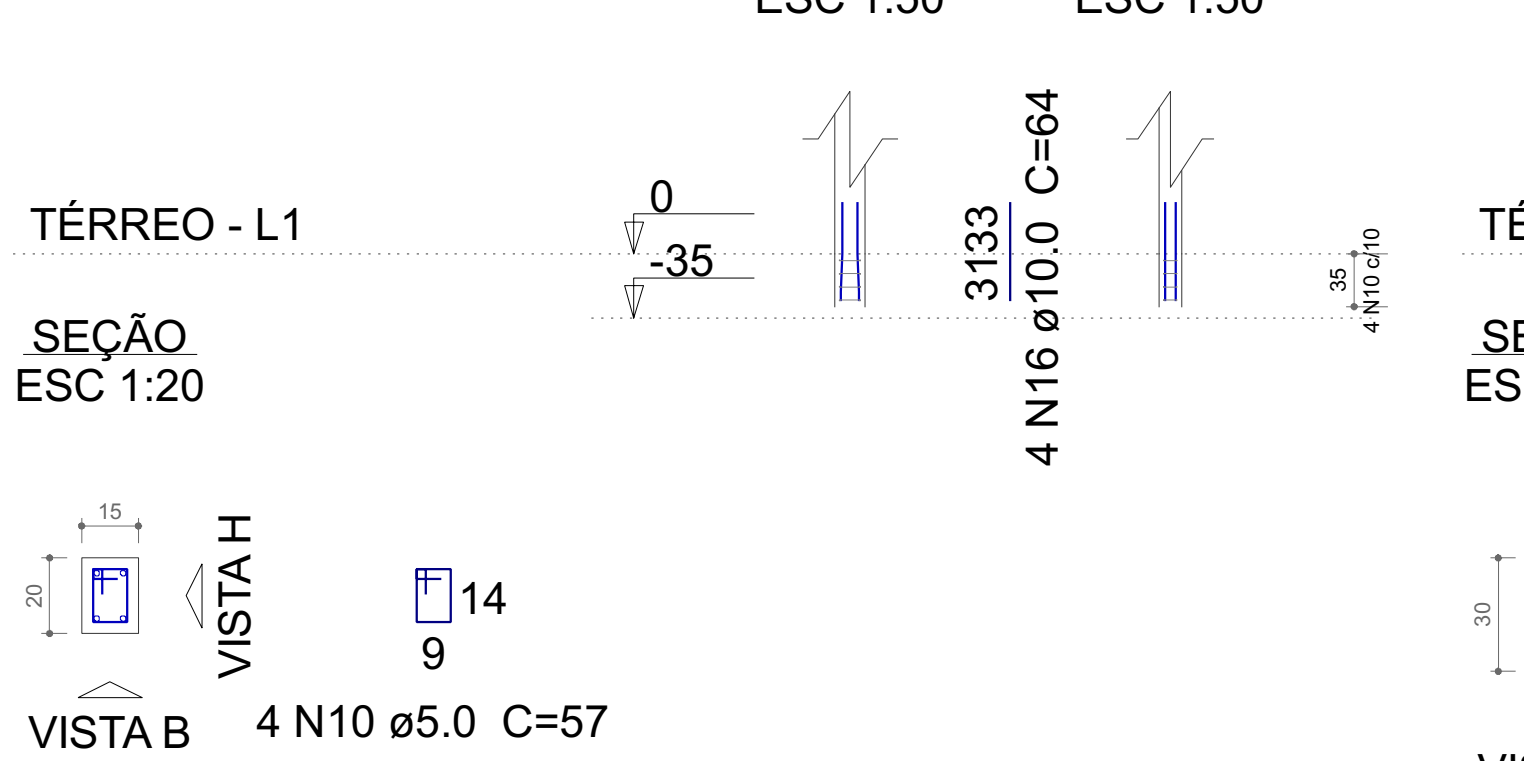


P24

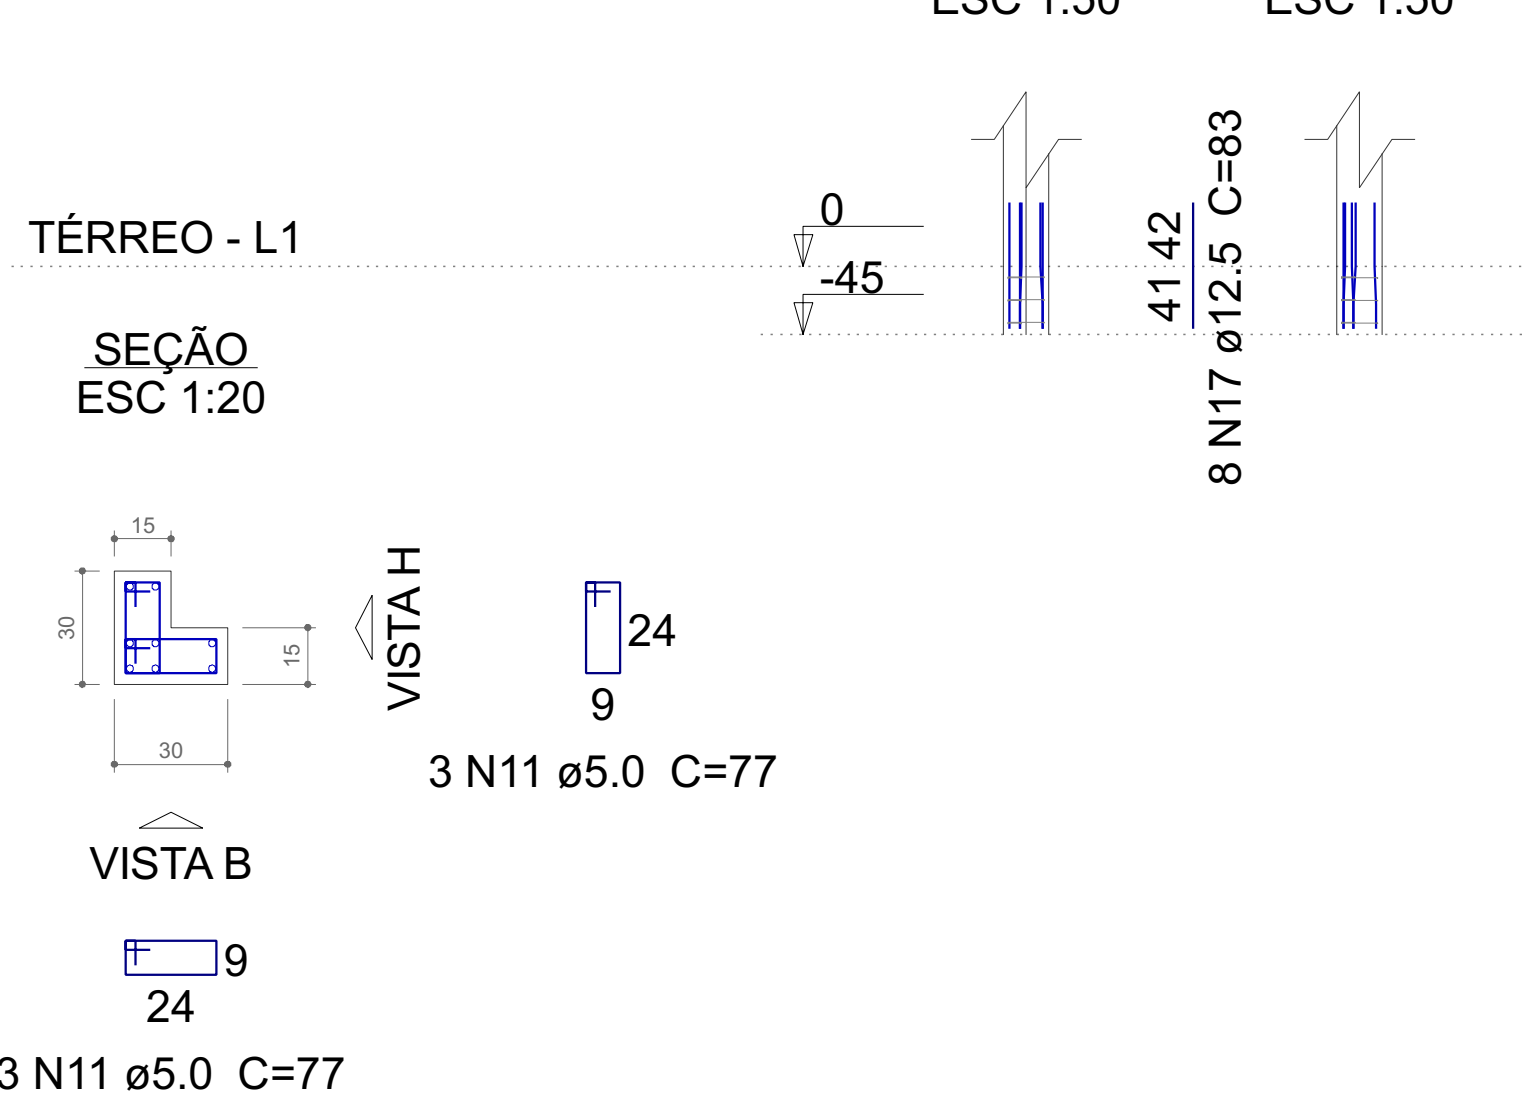


P35

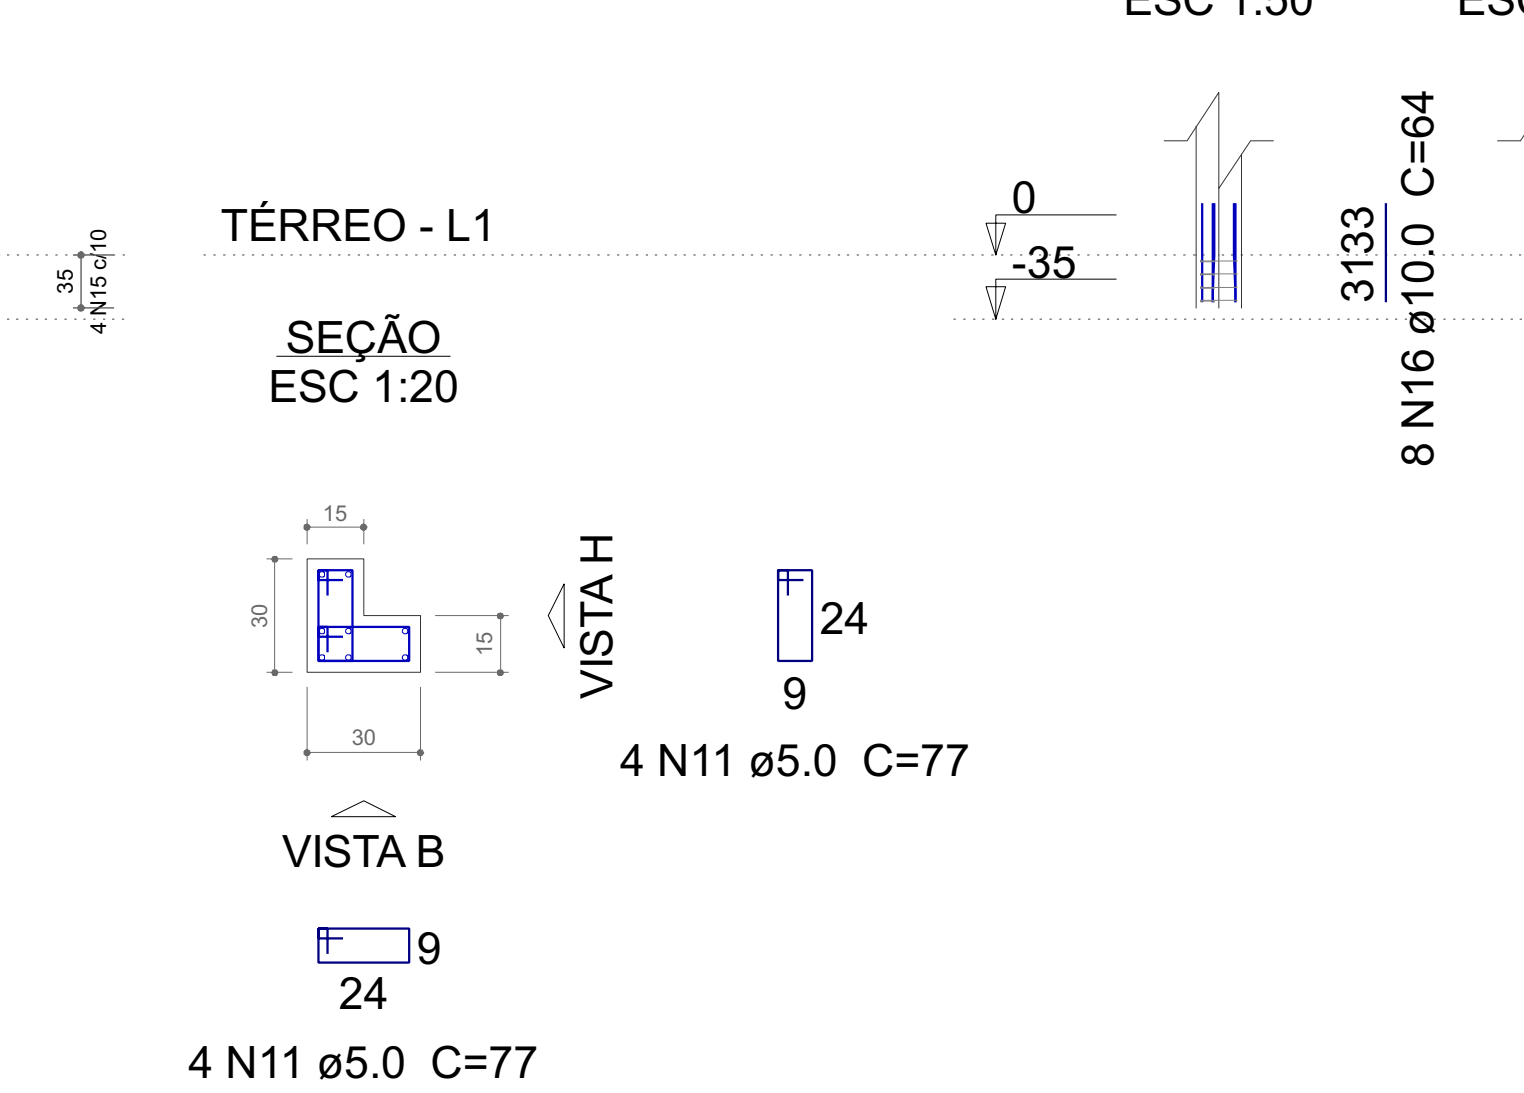


P3

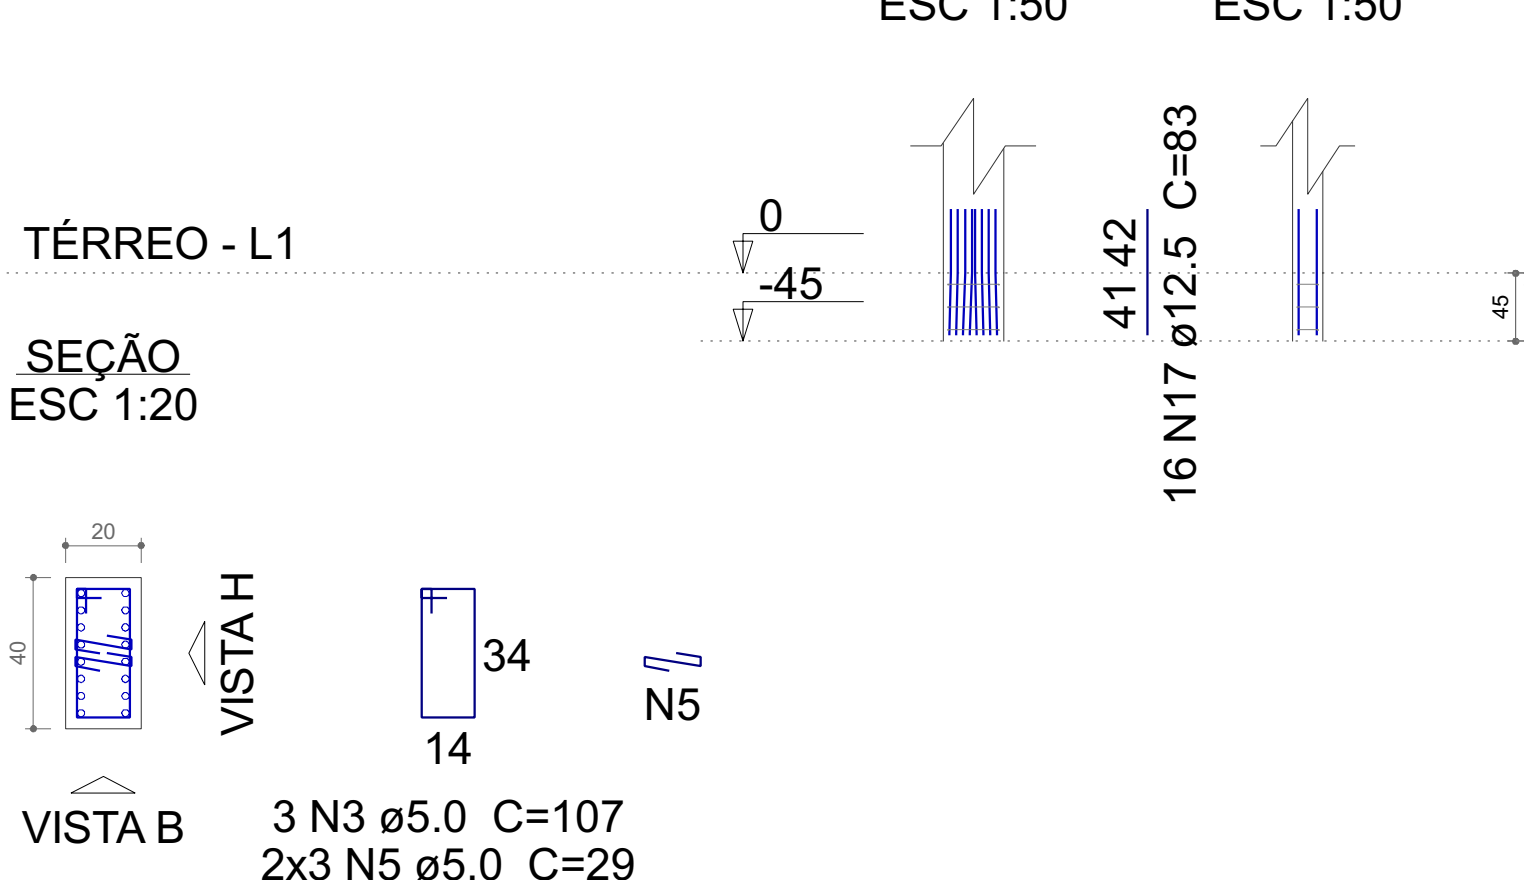


P8

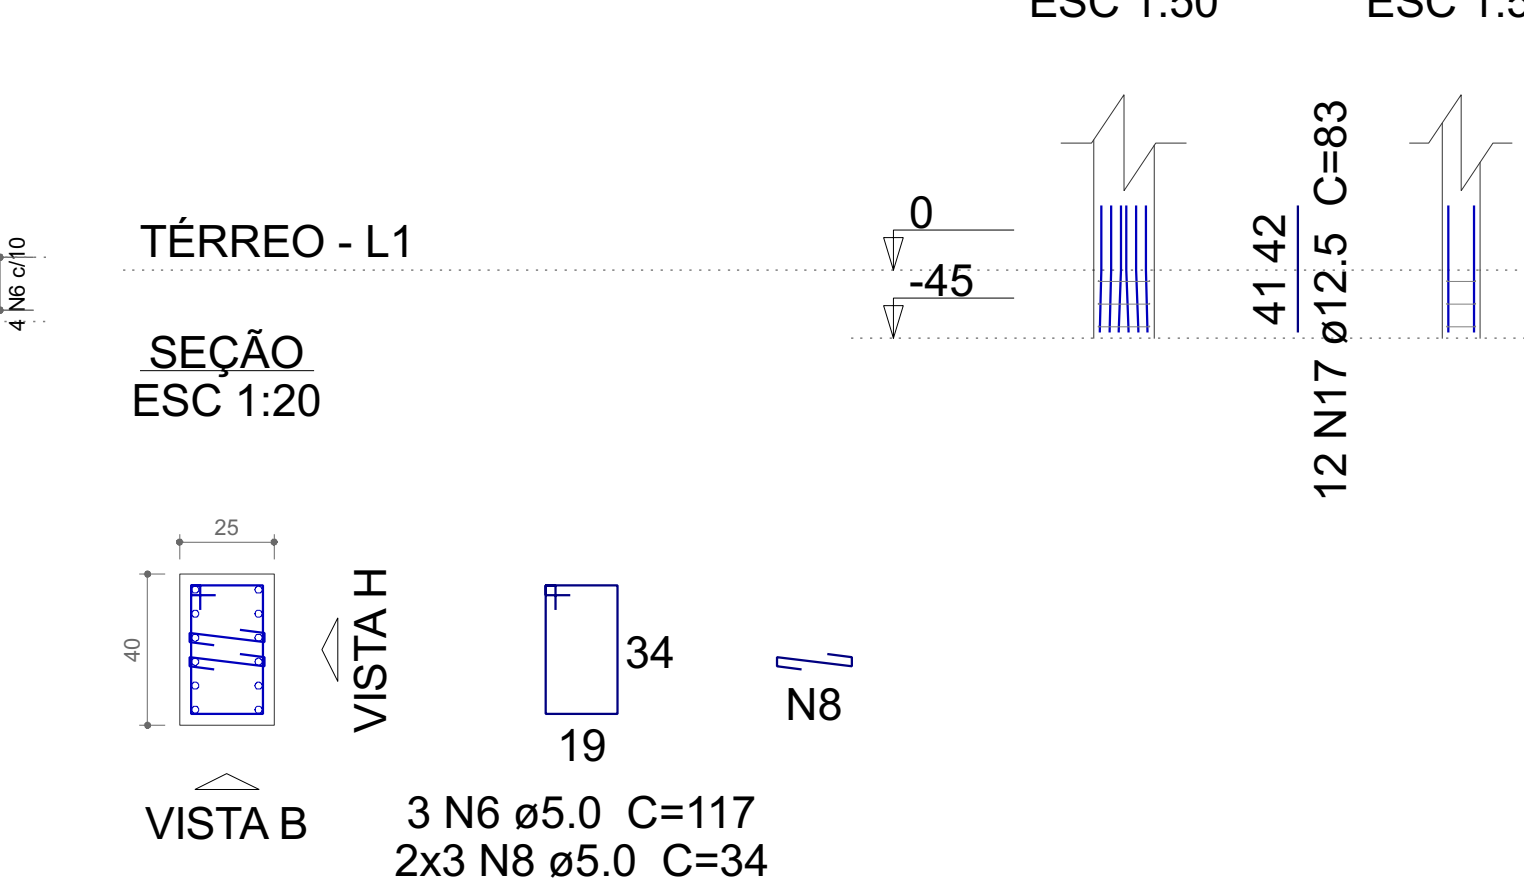

P15

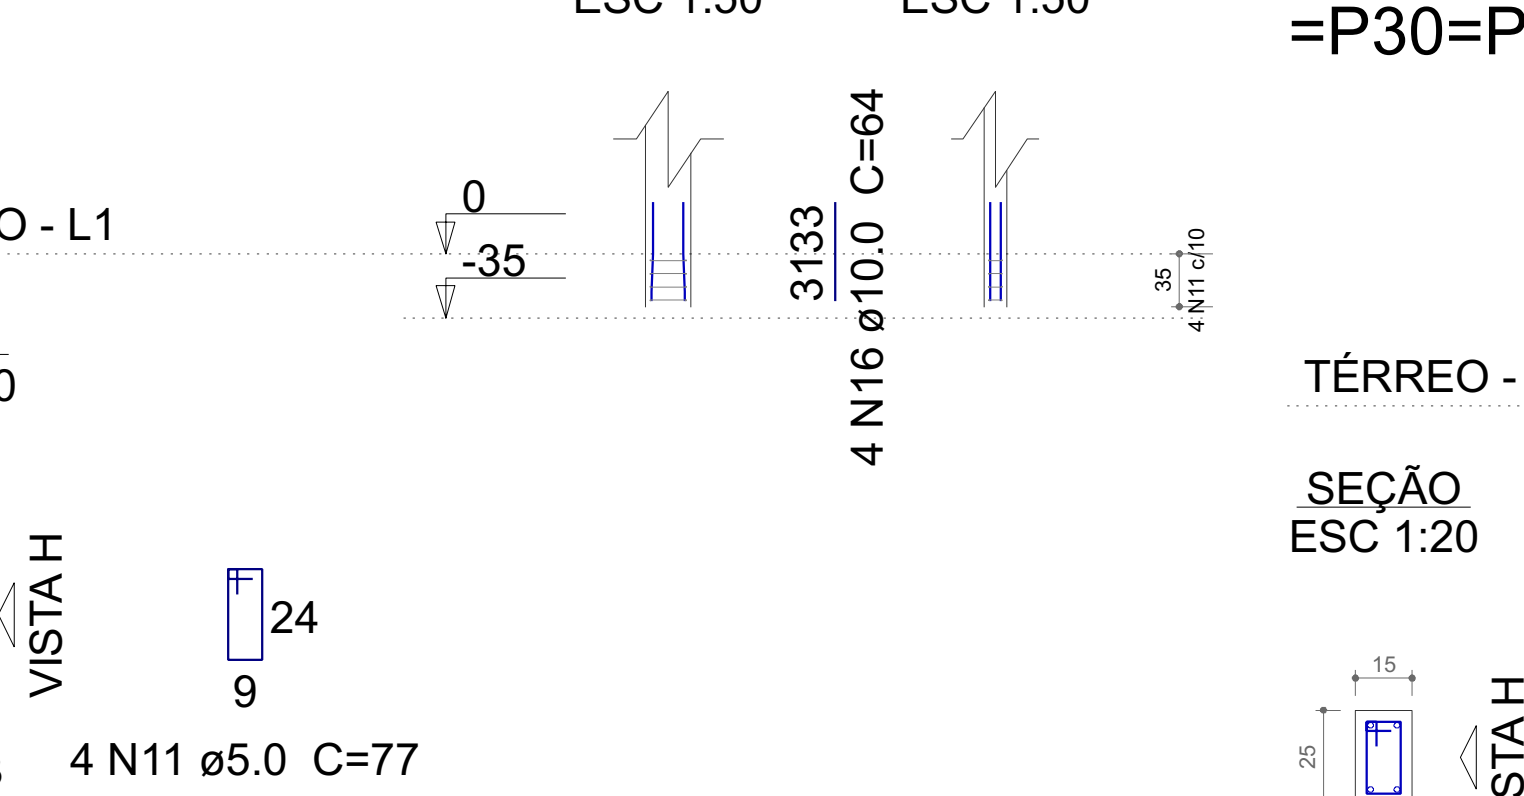


P27

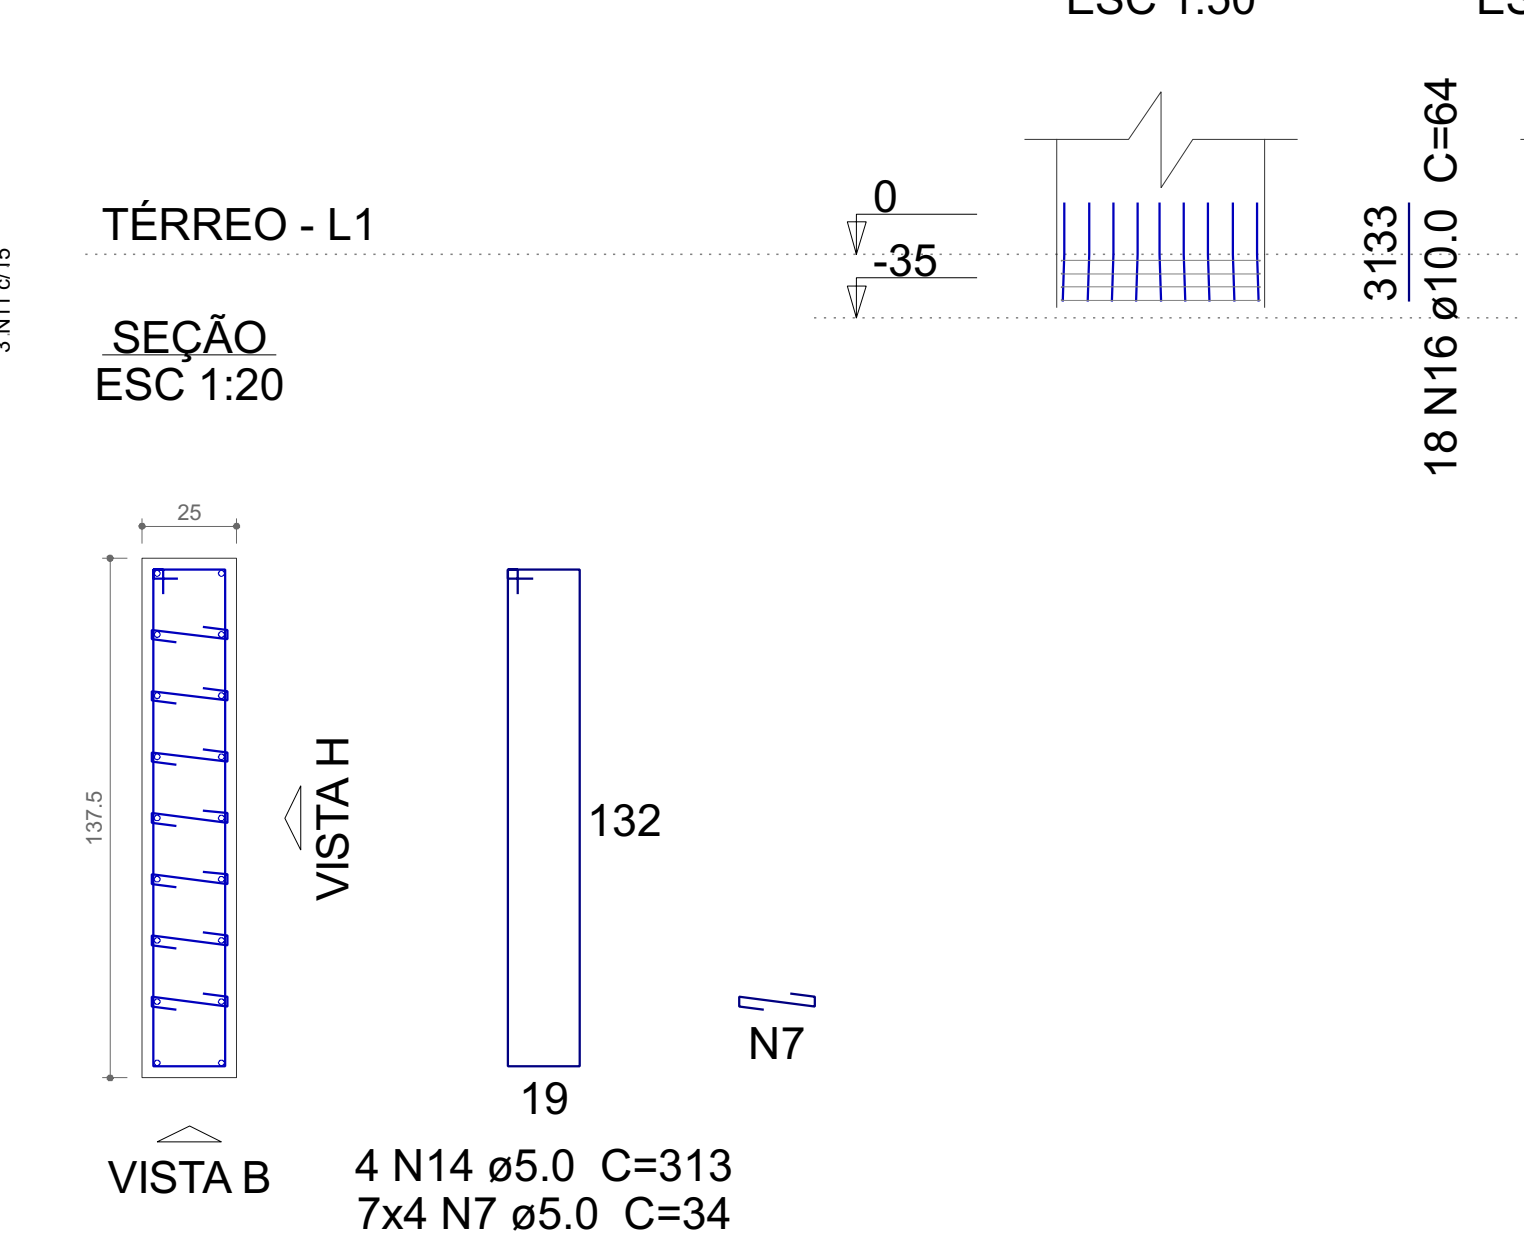


P35




P4

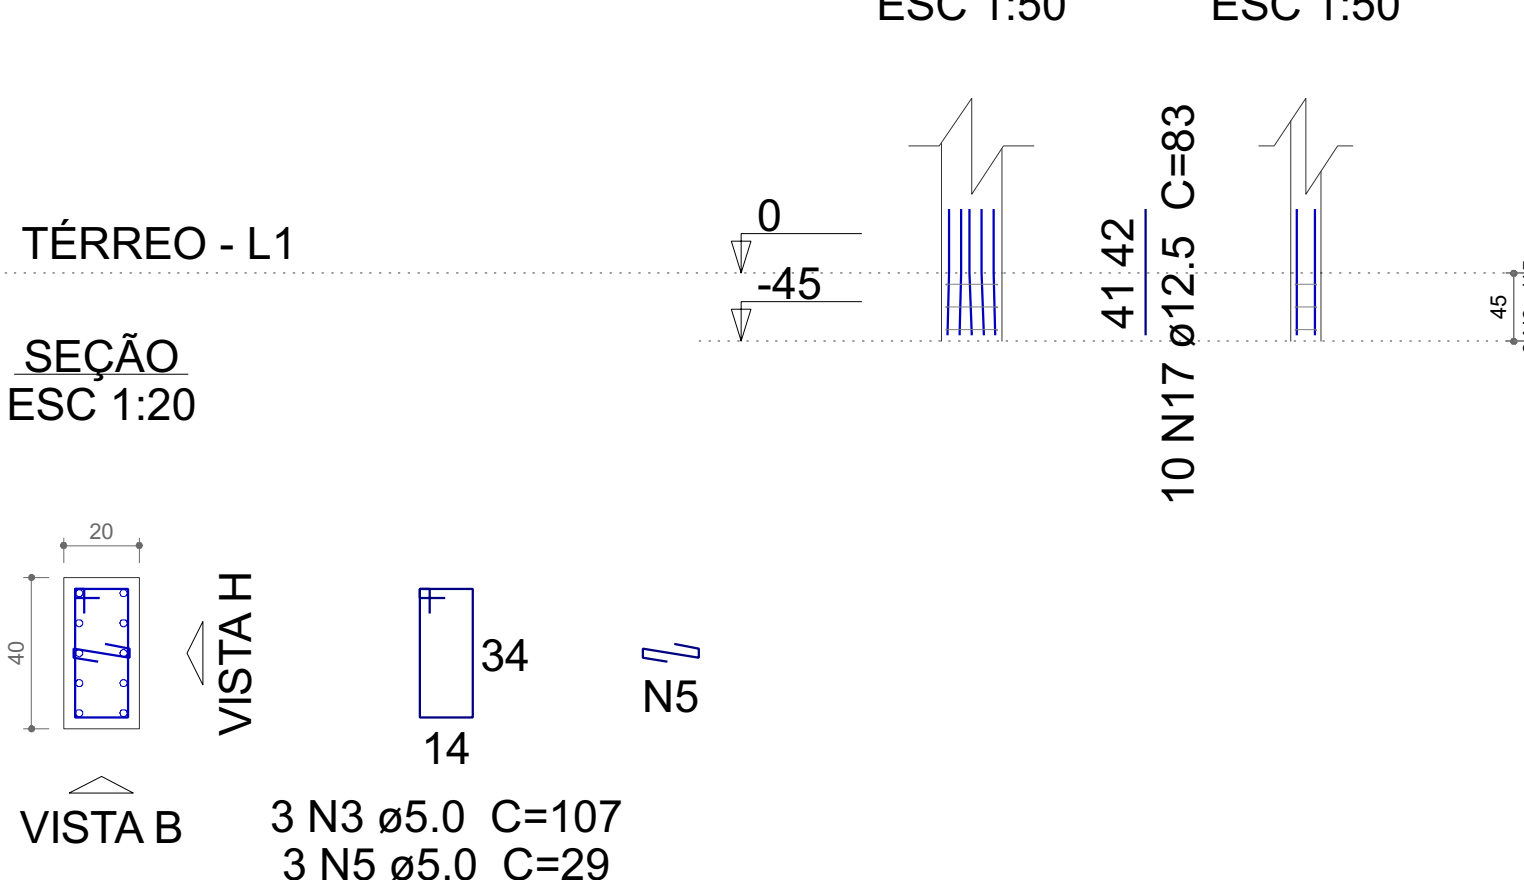


P11=P12

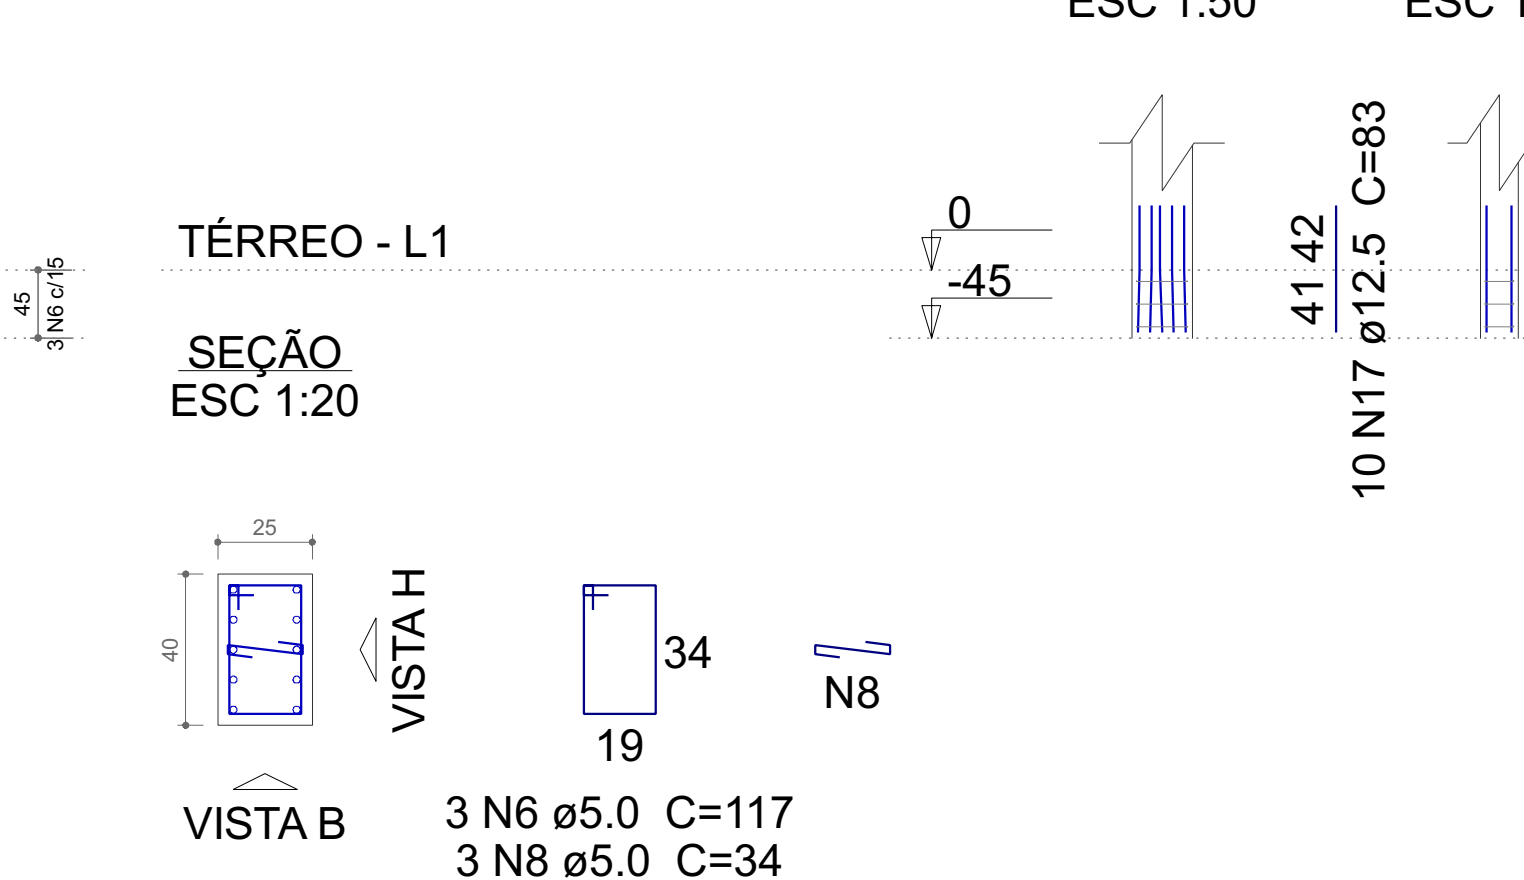

P16=P19=P20=P21=P22=P28=
=P30=P32=P33

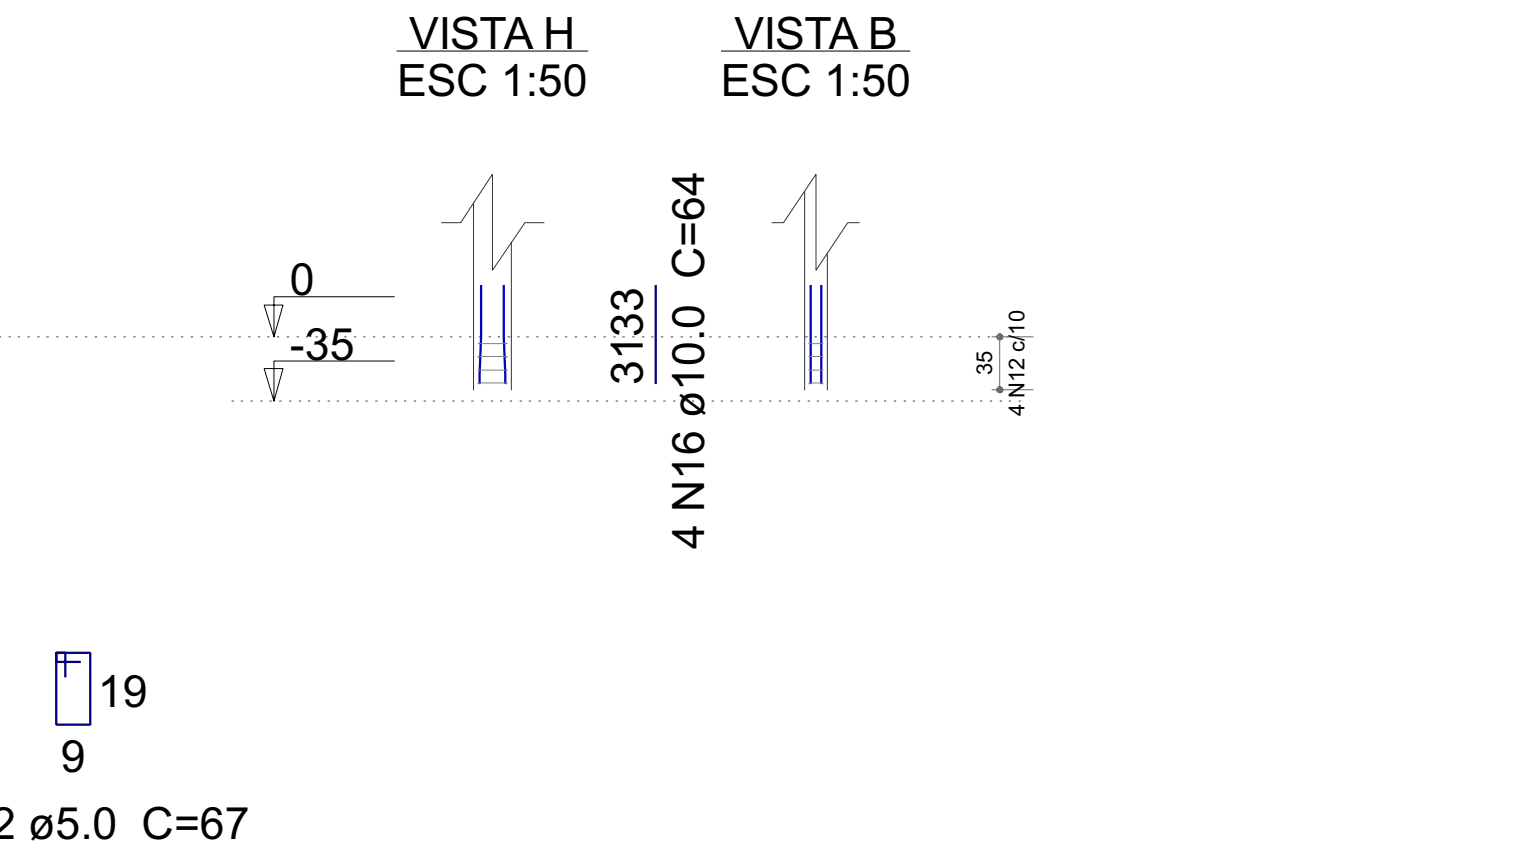

P29=P34

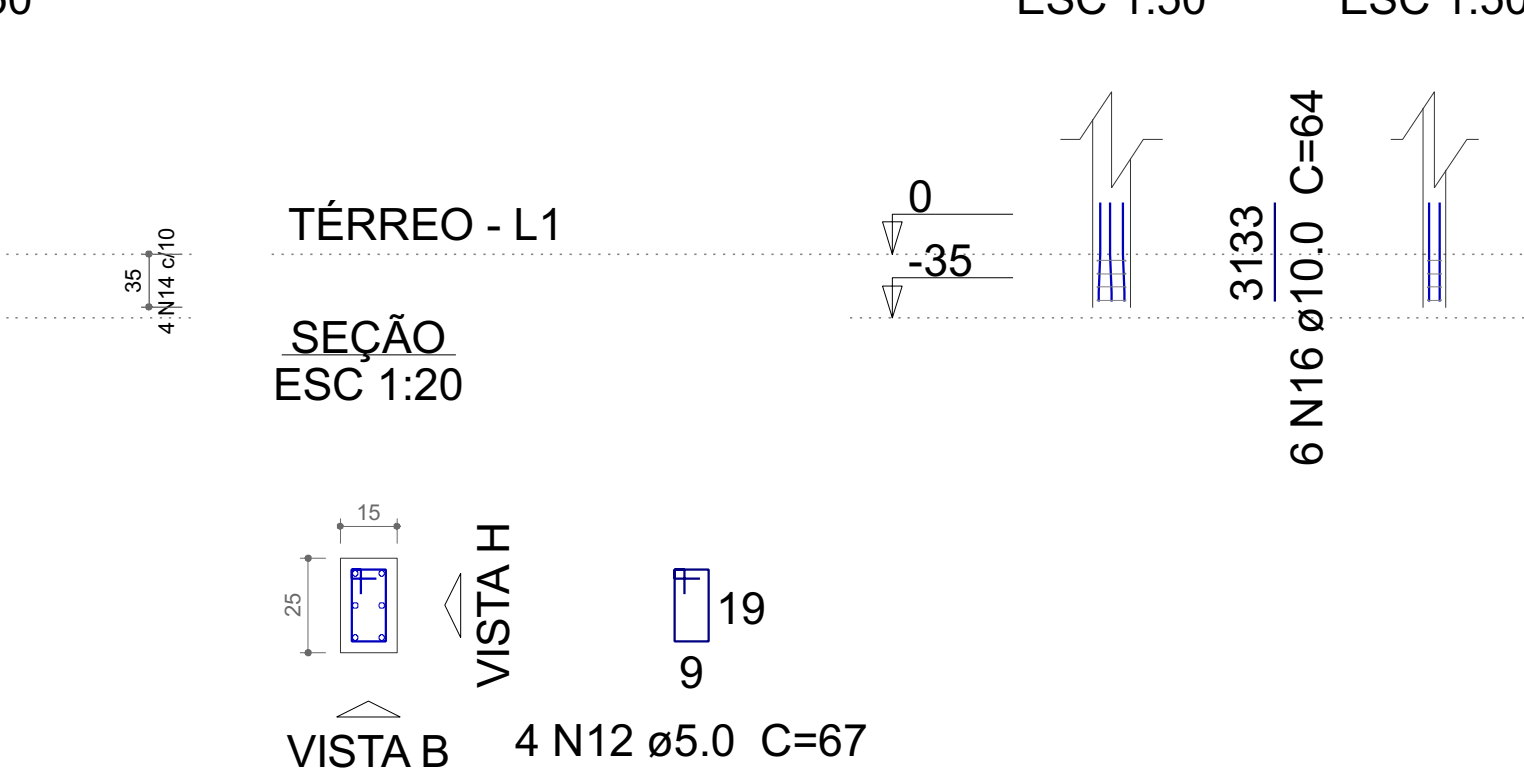

Resumo do aço

AÇO	DIAM (mm)	C.TOTAL (m)	PESO (kg)
CA50	10.0	117.8	72.6
CA60	5.0	193.6	29.8
PESO TOTAL (kg)			
CA50		147.8	
CA60		29.8	

PROJETO ESTRUTURAL			
LARANJEIRAS DO SUL - PR	OPERAÇÃO	Capela Mortuária	
	RESPONSÁVEL TÉCNICO	Luigi Luiz Maletti	
	PROJETO	Esperas pilares	
	PROPRIETÁRIO	Prefeitura Municipal de Laranjeiras do Sul	
	DESENHO	Leoni Luiz Maletti	
UNIDADE		Capela	CONJUNTO
			2
DATA		19/04/2023	7 / 18