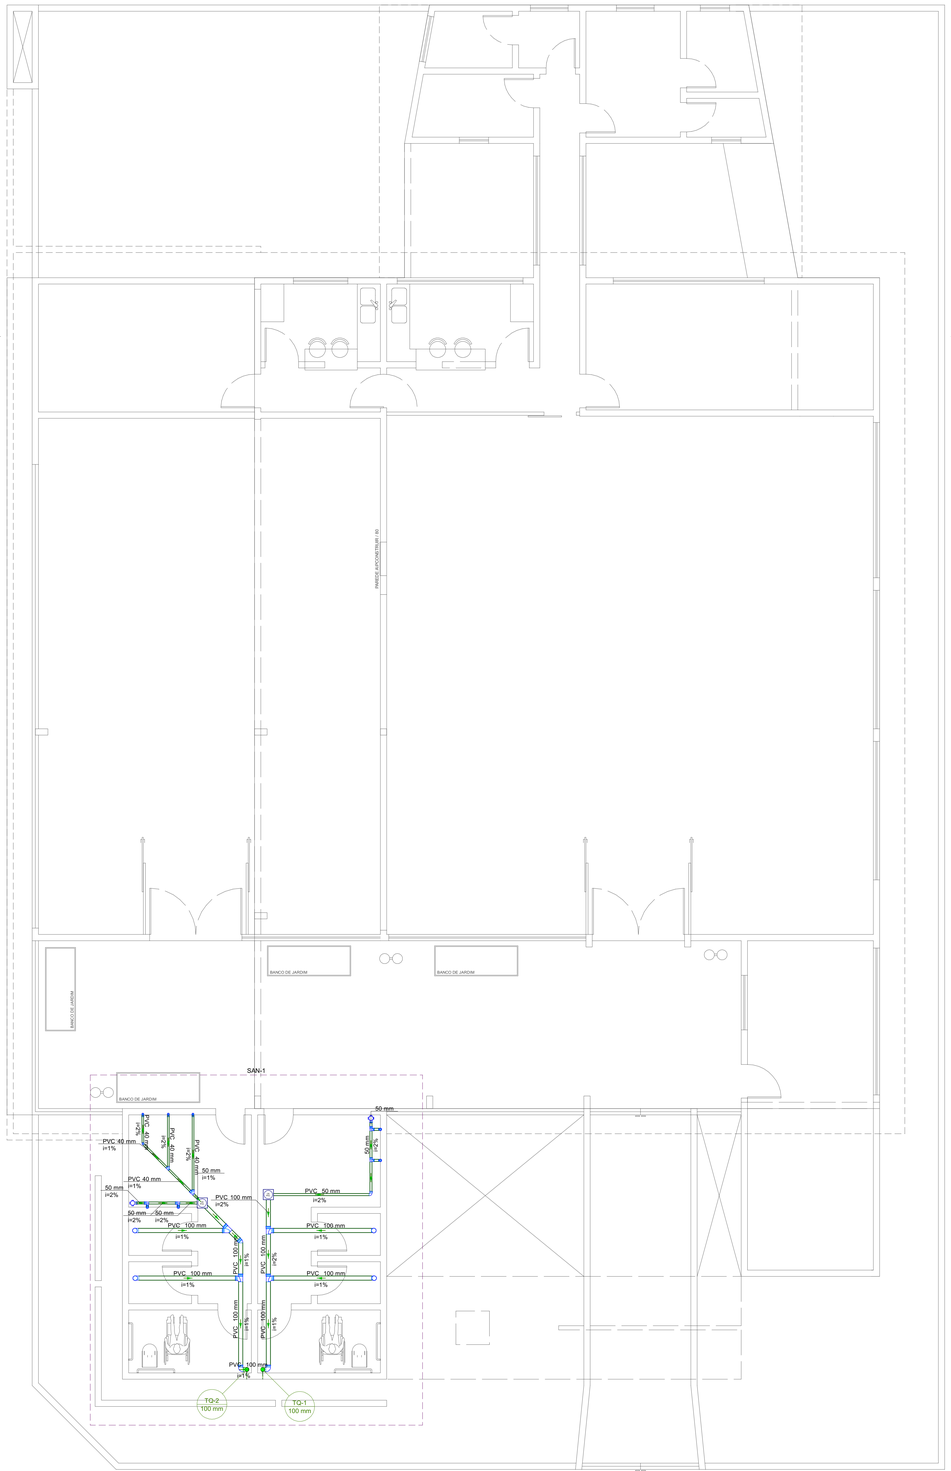

PLANTA PAVTO SUPERIOR
ÁREA EXISTENTE = 351,16 M2
ÁREA AMPLIADA = 213,60 M2
ÁREA DE EDIFICAÇÃO = 564,76 M2
ESCALA 1 : 50

Lista de materiais - Superior	
Esgoto	
Caixas de Passagem	
Caixa de passagem PVC	
20 cm	2 pç
PVC Acessórios	
Caixa sifonada	
100x100x50	1 pç
100x150x50	1 pç
Sifão de copo p/ pia e lavatório	
1" - 1.1/2"	5 pç
Sifão flexível p/ Mictório	
1.1/4"- 2"	2 pç
Válvula p/ lavatório e tanque	
1"	5 pç
PVC Esgoto	
Bucha de redução longa	
50 mm - 40 mm	2 pç
Curva 90 curta	
100 mm	2 pç
40 mm	7 pç
50 mm	1 pç
Joelho 45	
100 mm	1 pç
40 mm	4 pç
Joelho 90	
100 mm	4 pç
40 mm	2 pç
50 mm	4 pç
Joelho 90 c/anel p/ esgoto secundário	
40 mm - 1.1/2"	5 pç
Junção simples	
100 mm- 100 mm	1 pç
40 mm x 40 mm	1 pç
50 mm - 50 mm	1 pç
Tubo rígido c/ ponta lisa	
100 mm - 4"	23.52 m
40 mm	11.07 m
50 mm - 2"	7.17 m
Tê sanitário	
100 mm - 100 mm	3 pç
50 mm - 50 mm	4 pç
Vedação p/ saída de vaso sanitário	
100 mm	4 pç

NOTAS

1. ESTE PROJETO É PROPRIEDADE DO PROJETISTA REGISTRADO NO SELO. CONFORME LEI Nº: 5194/66 NÃO DEVE SER UTILI
2. O PROJETISTA NÃO SE RESPONSABILIZARÁ POR EVENTUAIS ALTERAÇÕES DESTE PROJETO DURANTE SUA EXECUÇÃO. QU
3. ESTE PROJETO FOI BASEADO NO LAY-OUT E INFORMAÇÕES FORNECIDAS PELO ARQUITETO OU PROPRIETÁRIO.
4.QUALQUER MODIFICAÇÃO OU DÚVIDA DEVERÁ SER IMEDIATAMENTE COMUNICADA POR ESCRITO AO PROJETISTA.

APROVAÇÕES/OBSERVAÇÕES

Nº	REVISÕES	DATA	APROVAÇÃO
00	Emissão inicial		Leoni L. Meletti

-
-

Obra
Capela Mortuária
Laranjeiras do Sul

Projetista
Leoni Luiz Meletti
CREA-PR 9.990/D

Proprietário
Prefeitura Municipal de Laranjeiras do Sul

Projeto
PROJETO SANITÁRIO

Pavimento
Superior

Conteúdo
INSTALAÇÕES SANITÁRIAS

Prancha
2

Conjunto 3 | Prancha 2

Data | Escala: Indicada | Desenho: Leoni L. Meletti | Conferência: Revisor