




LAYOUT
ESCALA 1/100

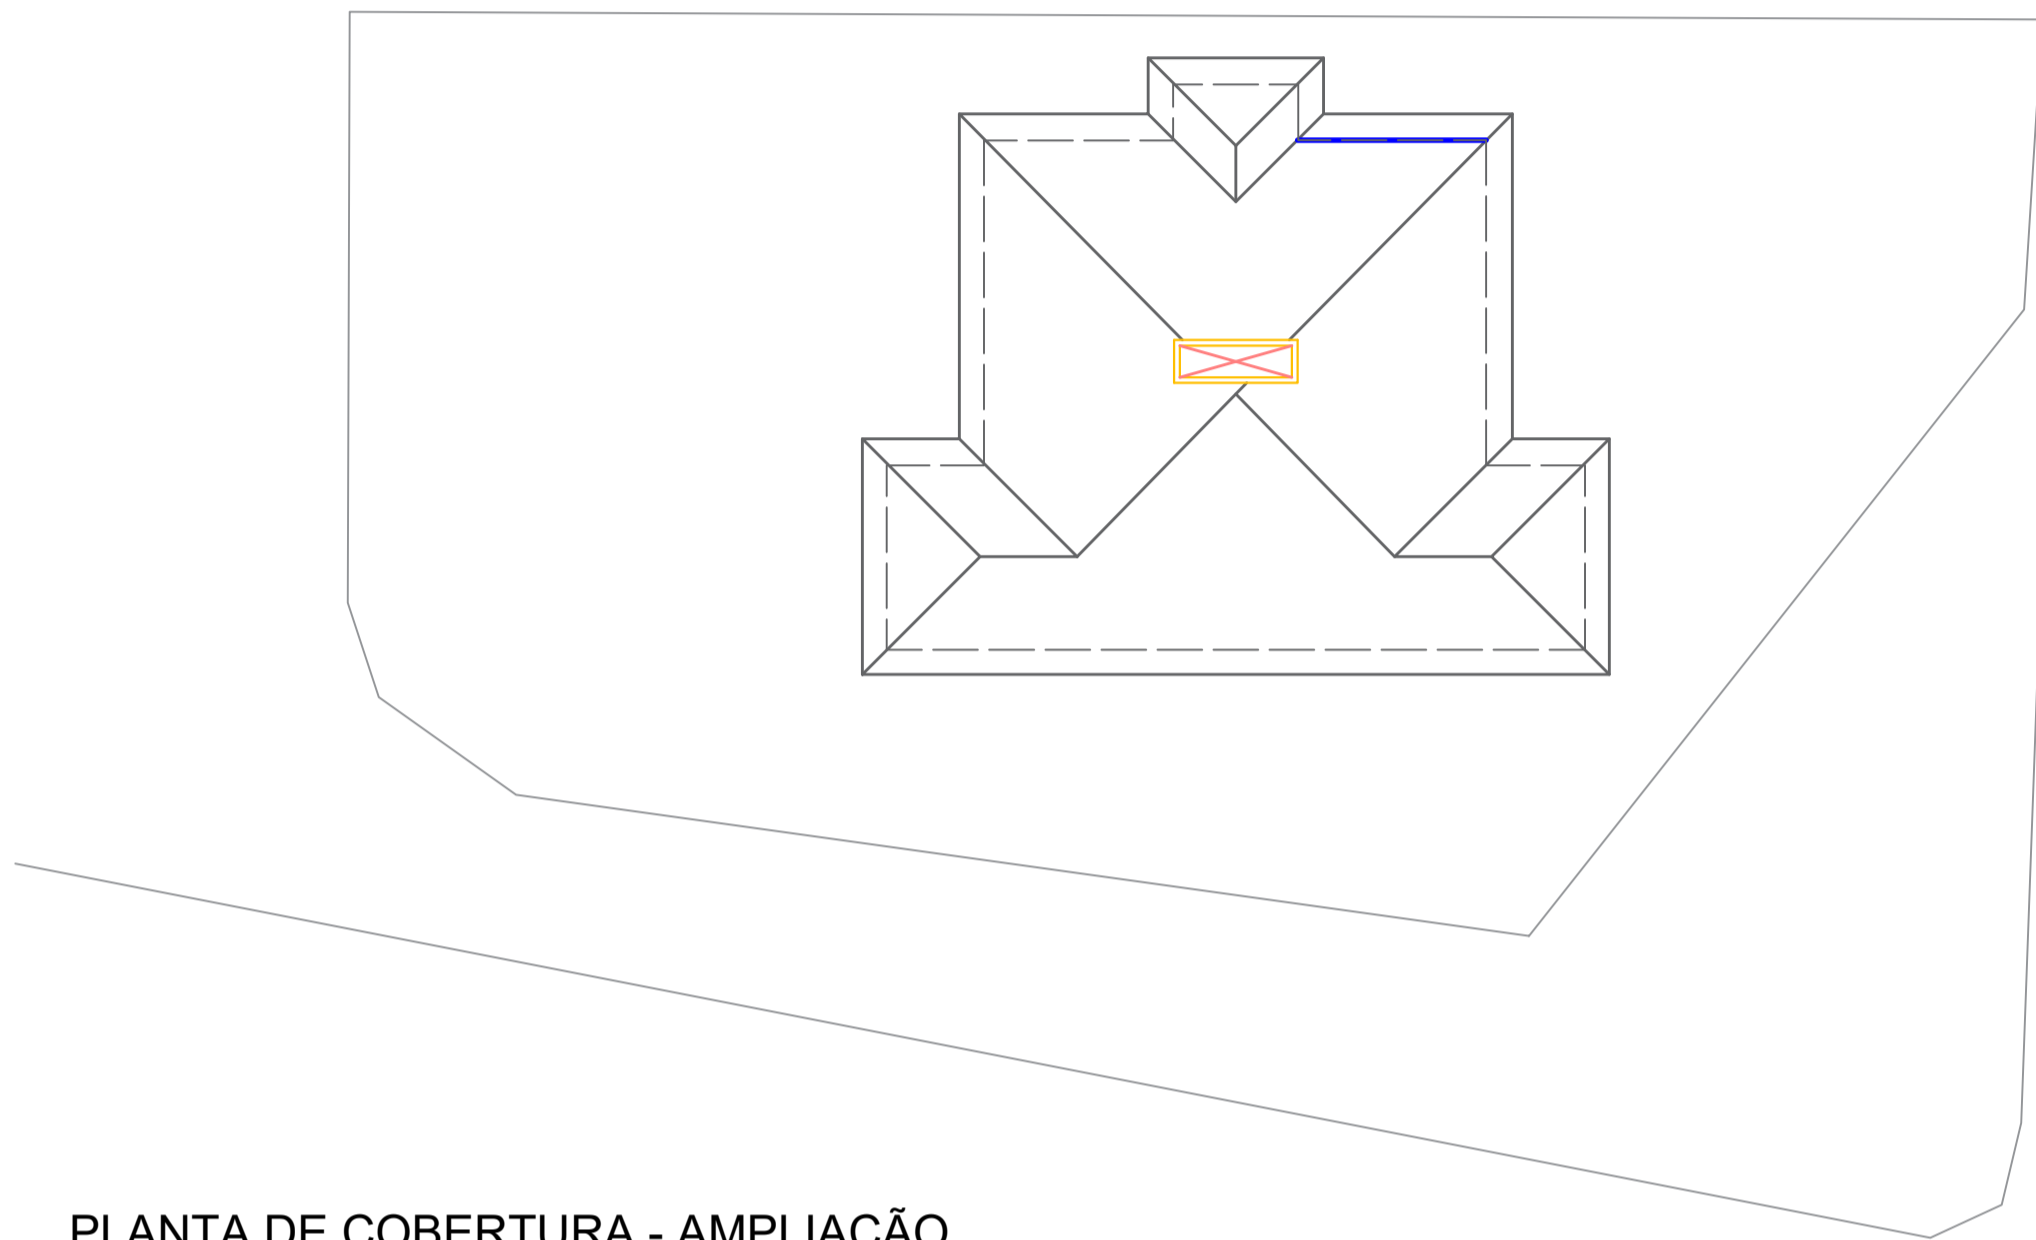

PLANTA DE COBERTURA - AMPLIAÇÃO
ESCALA 1/200

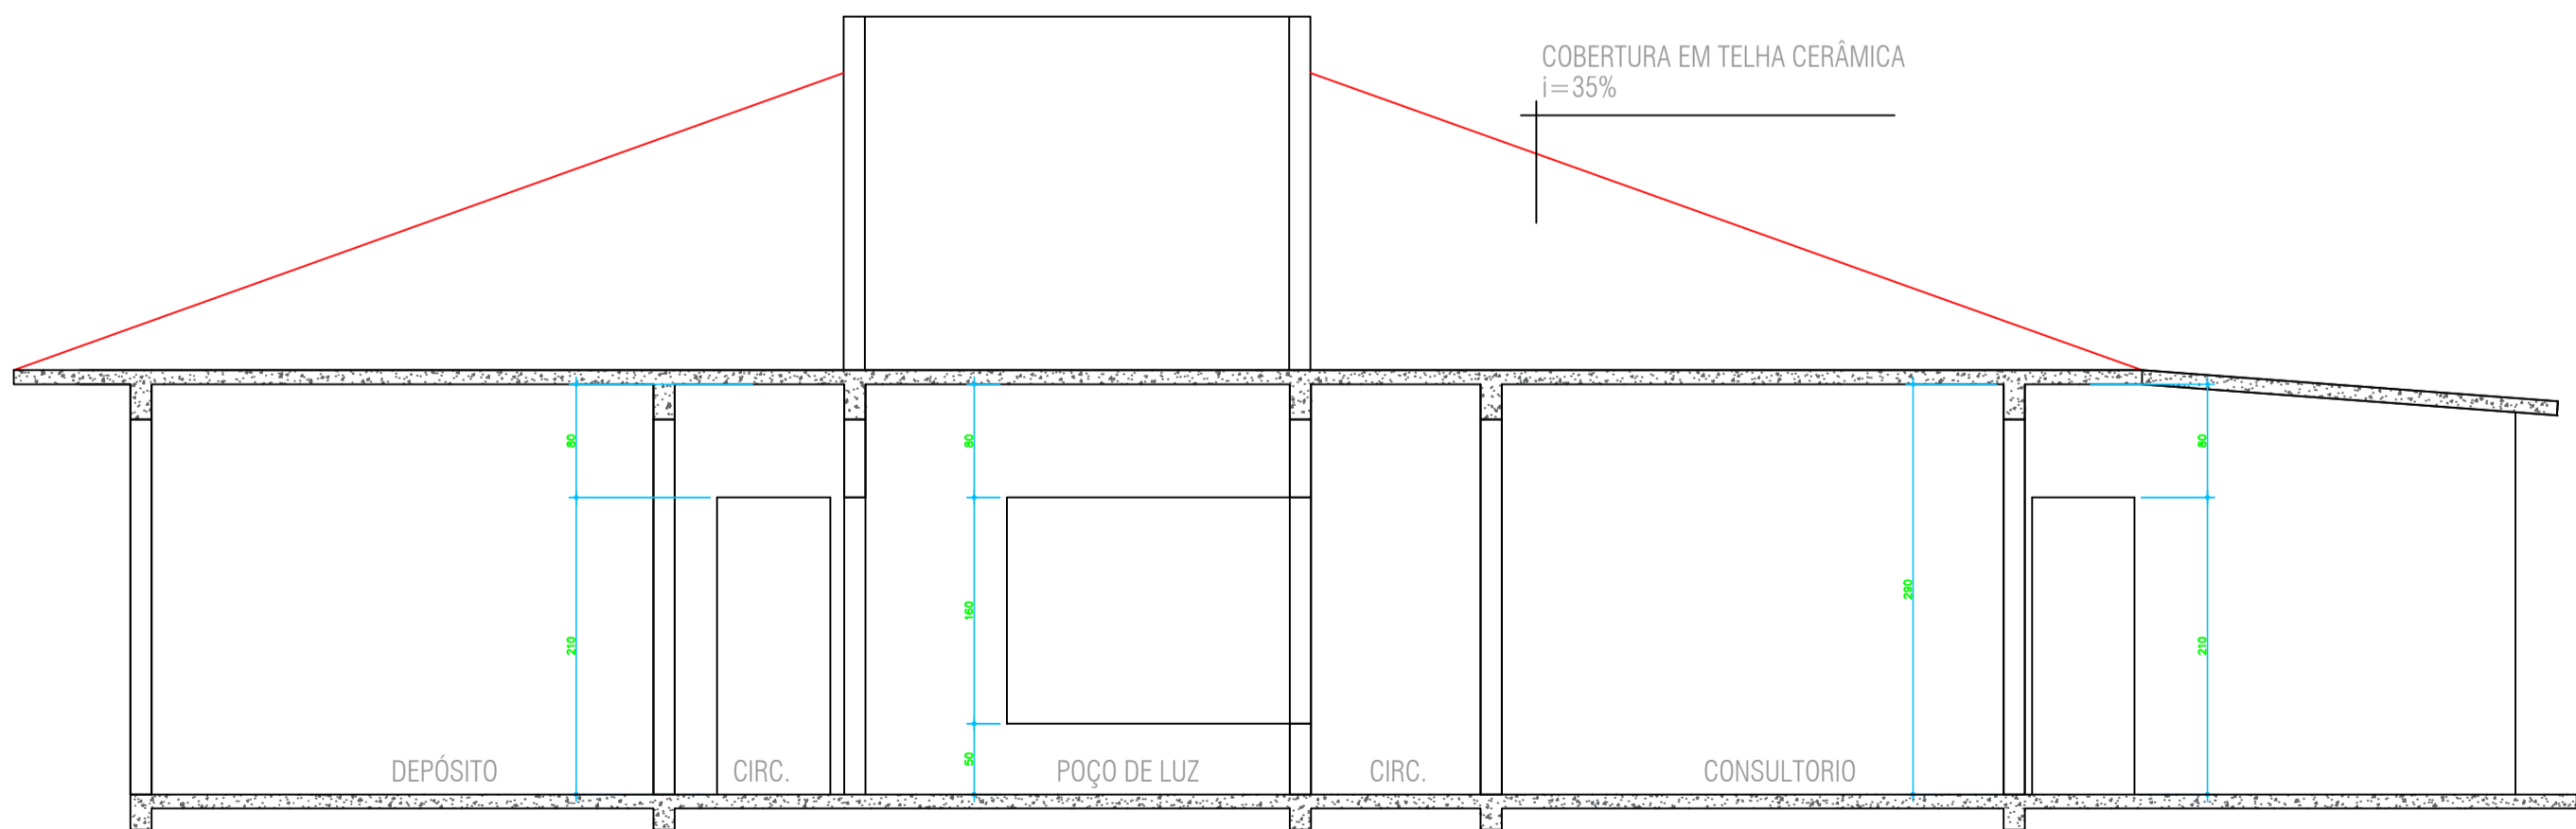

CORTE A-A
ESCALA 1/50

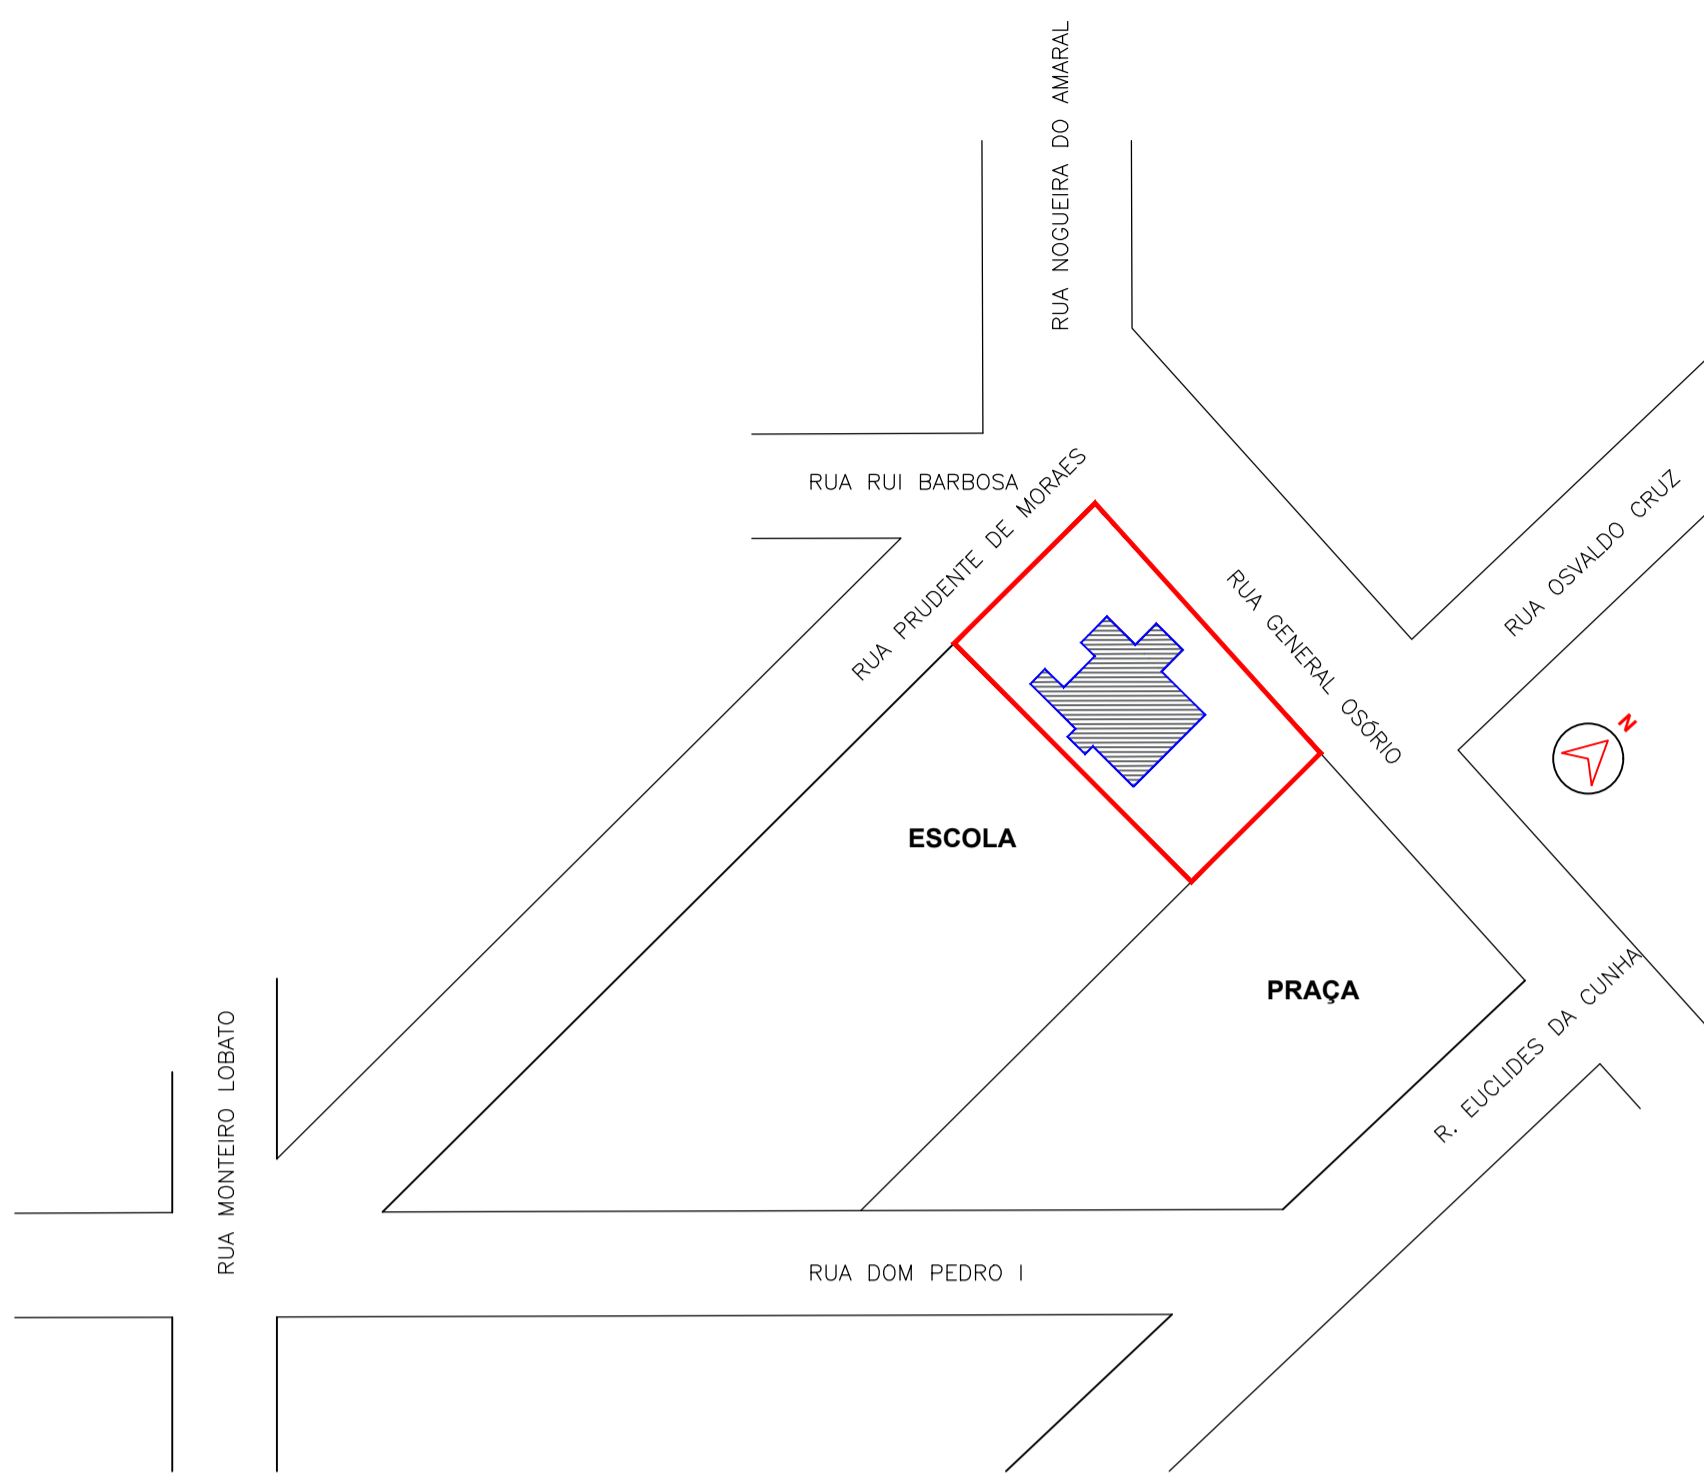

PLANTA DE LOCALIZAÇÃO
ESCALA 1/1000

ÁREAS:
ÁREA DE REFORMA..... 235,63 m2

Projeto: PROJETO ARQUITETÔNICO

Local: LAR. DO SUL/Pr	Obra: REFORMA UNIDADE DE SAÚDE DA FAMÍLIA PRESIDENTE VARGAS	Folha: 02/02
Escala: INDICADA	Endereço da obra: PRESIDENTE VARGAS	
Data: MAR/2022	Área da obra: ÁREA TOTAL:	
Desenho: RODRIGO	Proprietário: PREF. MUN. DE LARANJEIRAS DO SUL CNPJ. 76.205.970/0001-95 AV. HONÓRIO BABINSKI - PAÇO MUNICIPAL Nº 01 CEP. 85301-000 FONE (042) 3635-8100 LARANJEIRAS DO SUL/PR	Arquivo Digital: U.S.F.P.R. Última Atualização: 04 / 03 / 2022

Conteúdo da prancha:
PLANTA DE LAYOUT
CORTE A-A

Resp. p/ Projeto:



SECRETARIA DE OBRAS E URBANISMO
FONES (042) 3635-8131 e 3635-8107

