





Forma do pavimento PAV TERREO
escala 1:50

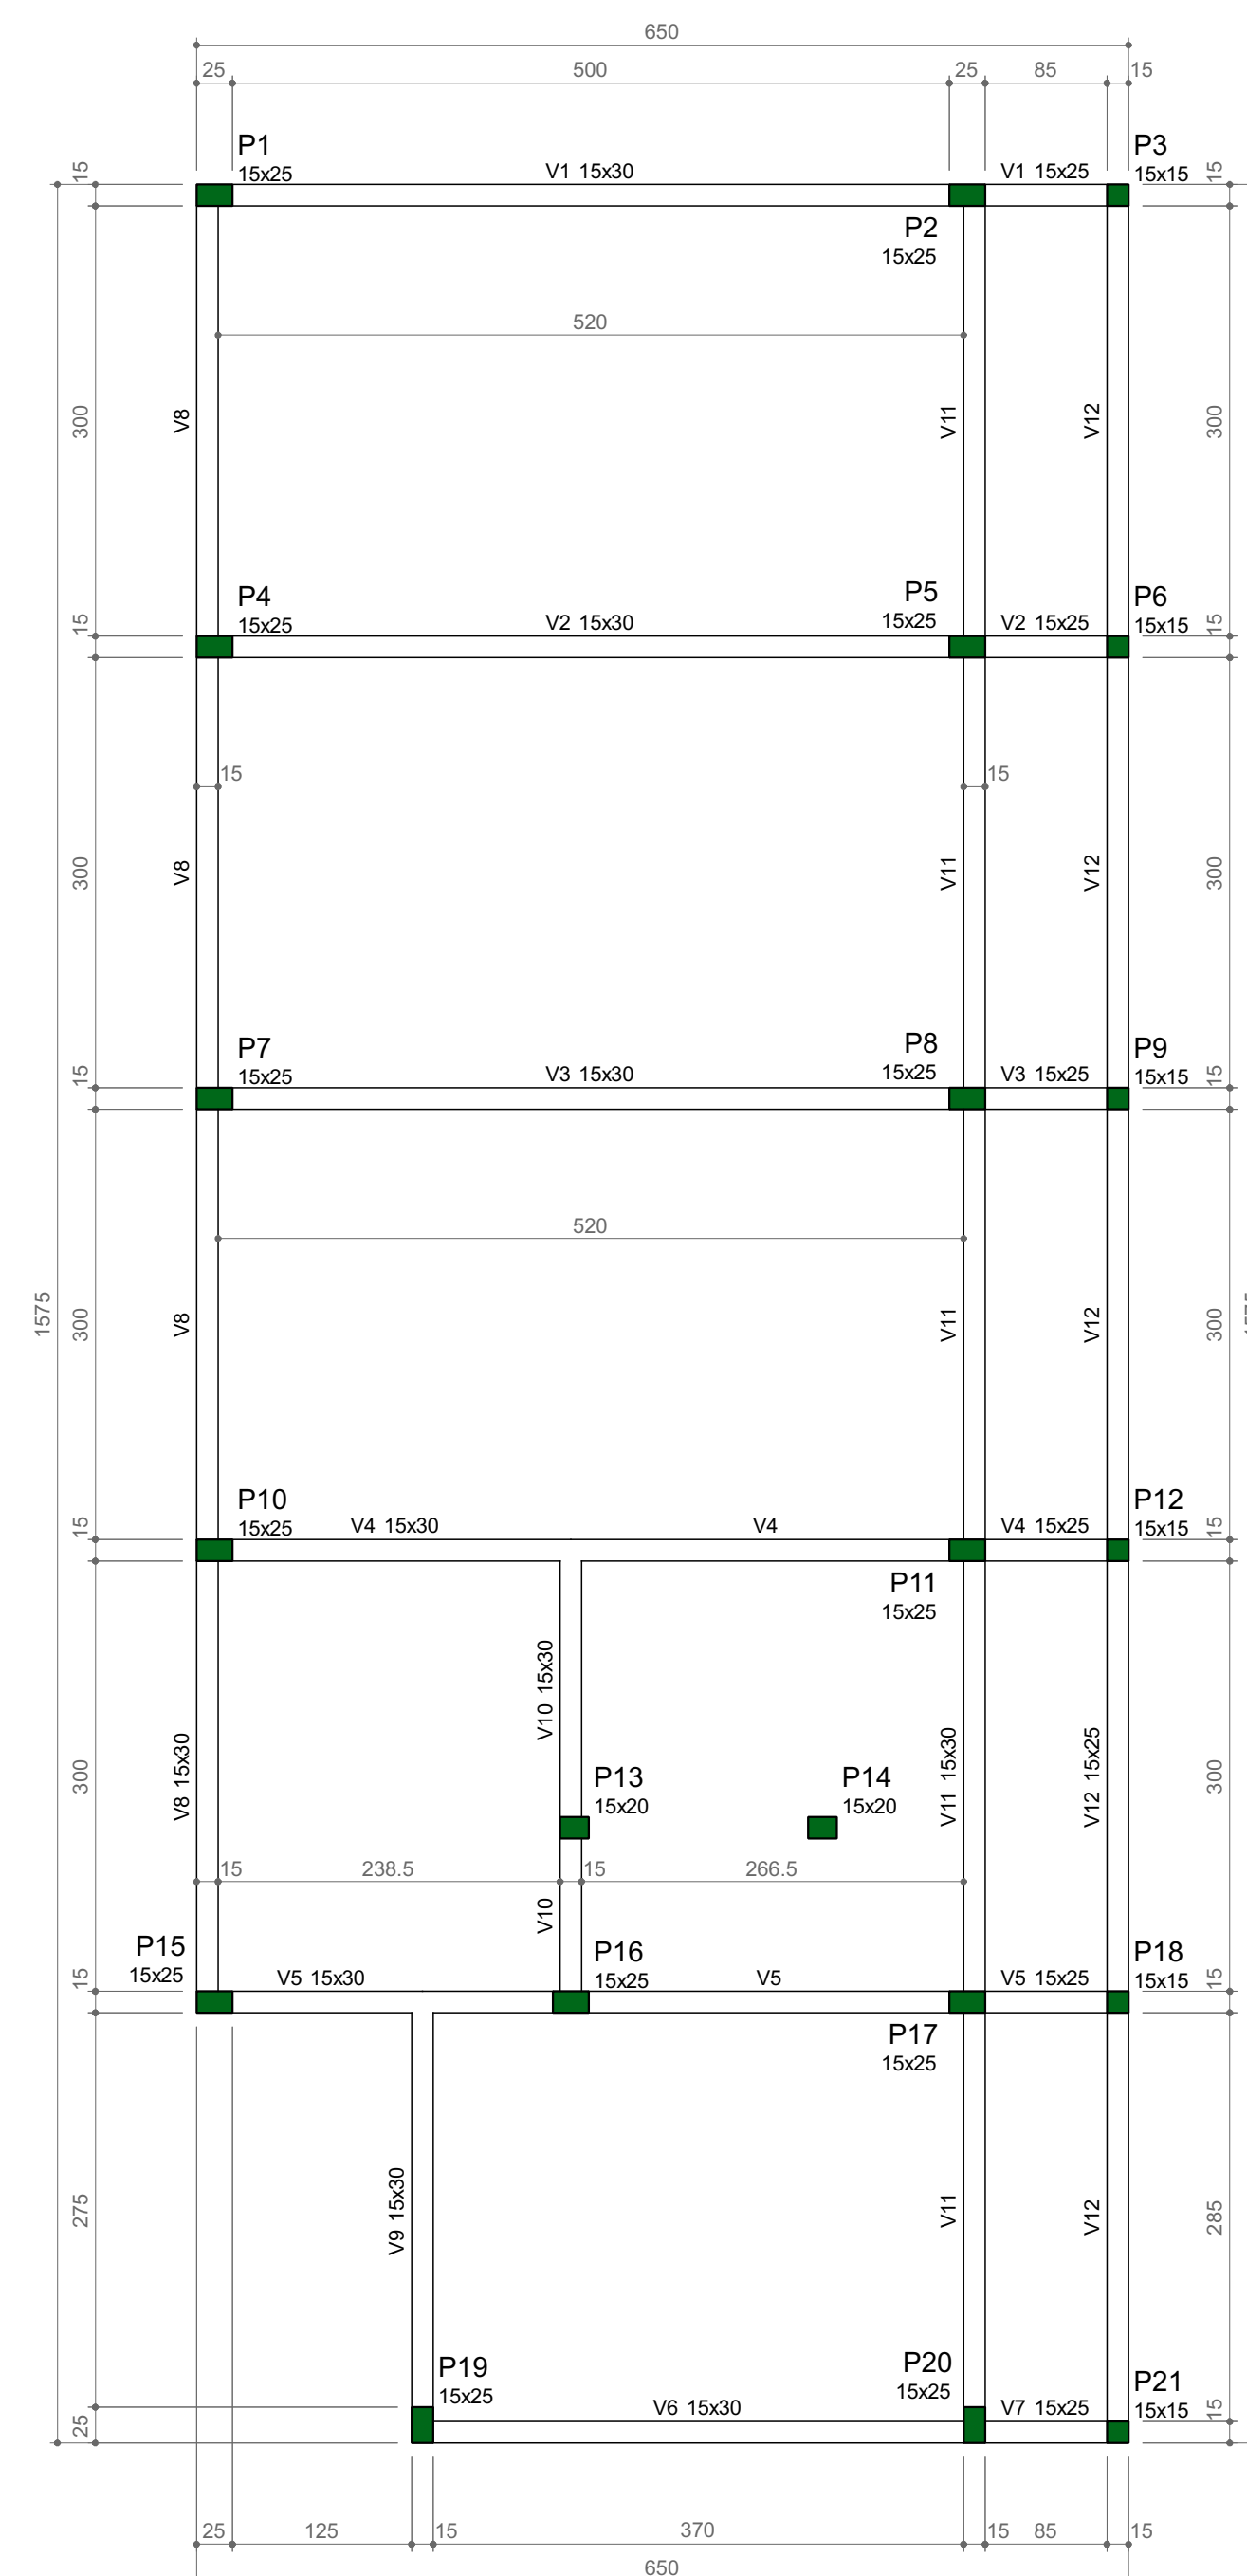

Forma do pavimento COBERTURA.
escala 1:50

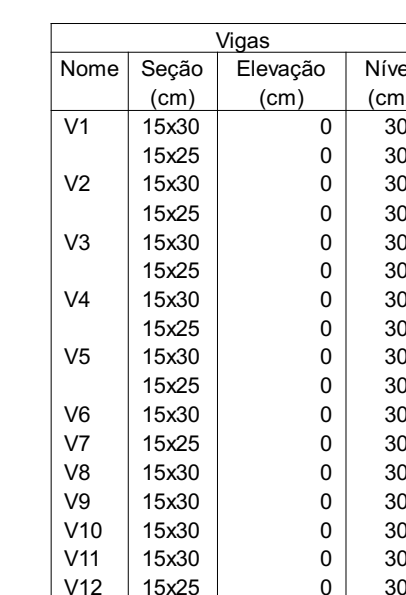

Características dos materiais	
fck (kgf/cm ²)	Ecs (kgf/cm ²)
300	268384

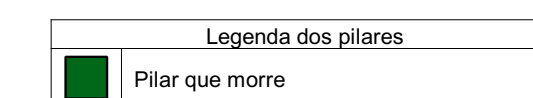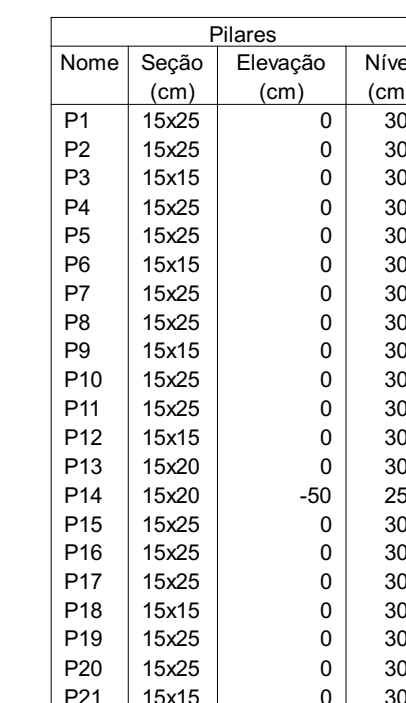

APROVAÇÃO		
Carimbos da Prefeitura Municipal:		
ESTATÍSTICA DA OBRA:		GESTÃO 2021/2024
Finalidade da obra: Emissão inicial		
		
Obra: Ampliação Corpo de Bombeiros		
Local: LAR. DO SUL/Pr	Endereço da obra: Rua Barão do Rio Branco - 3° SGB	Folha: 6 / 9
Escala: INDICADA		Últimas Atualizações: 20/09/2023
Data: 20/09/2023	Proprietário: PREF. MUN. DE LARANJEIRAS DO SUL CNPJ. 76.205.970/0001-95 AV. HONÓRIO BABINSKI - PAÇO MUNICIPAL Nº 01 CEP. 85301-000 FONE (042) 3635-8100 LARANJEIRAS DO SUL/PR	
Desenho: WANDER		
FORMAS PAV TERREO		
Resp. p/ Projeto:		 Laranjeiras do Sul PR
SECRETARIA DE OBRAS E URBANISMO FONES (042) 3635-8131 e 3635-8107		