


Vigas			
Nome	Seção (cm)	Elevação (cm)	Nível (cm)
V2	15x30	0	0
V3	15x25	0	0
V4	15x25	0	0
V5	15x25	0	0
V6	15x25	0	0
V7	15x25	0	0
V8	15x25	0	0
V9	15x25	0	0
V10	15x25	0	0

Características dos materiais	
fck (kgf/cm²)	Ecs (kgf/cm²)
300	268384

Pilares			
Nome	Seção (cm)	Elevação (cm)	Nível (cm)
P1	15x30	0	0
P2	15x40	0	0
P3	15x40	0	0
P4	20x40	0	0
P5	15x40	0	0
P6	20x40	0	0

Legenda dos pilares	
	Pilar que passa

Legenda das vigas e paredes	
	Viga

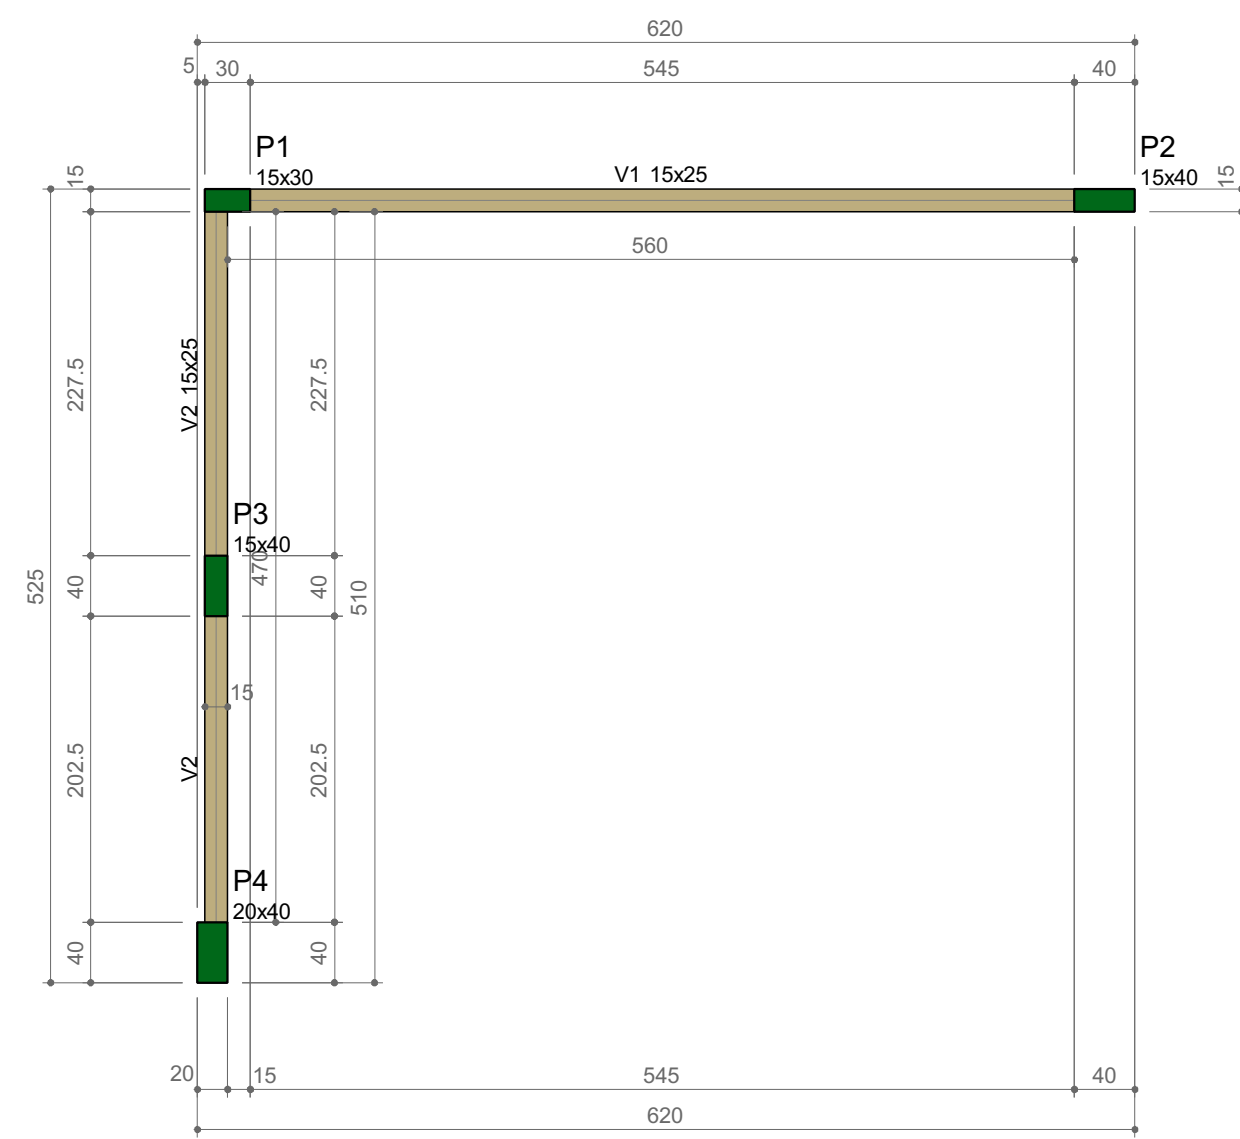

Vigas			
Nome	Seção (cm)	Elevação (cm)	Nível (cm)
V1	15x25	0	450
V2	15x25	0	450


Características dos materiais	
fck (kgf/cm²)	Ecs (kgf/cm²)
300	268384

Pilares			
Nome	Seção (cm)	Elevação (cm)	Nível (cm)
P1	15x30	0	450
P2	15x40	0	450
P3	15x40	0	450
P4	20x40	0	450

Legenda dos pilares	
	Pilar que morre

Legenda das vigas e paredes	
	Viga

Forma do pavimento PAV TERREO
escala 1:50

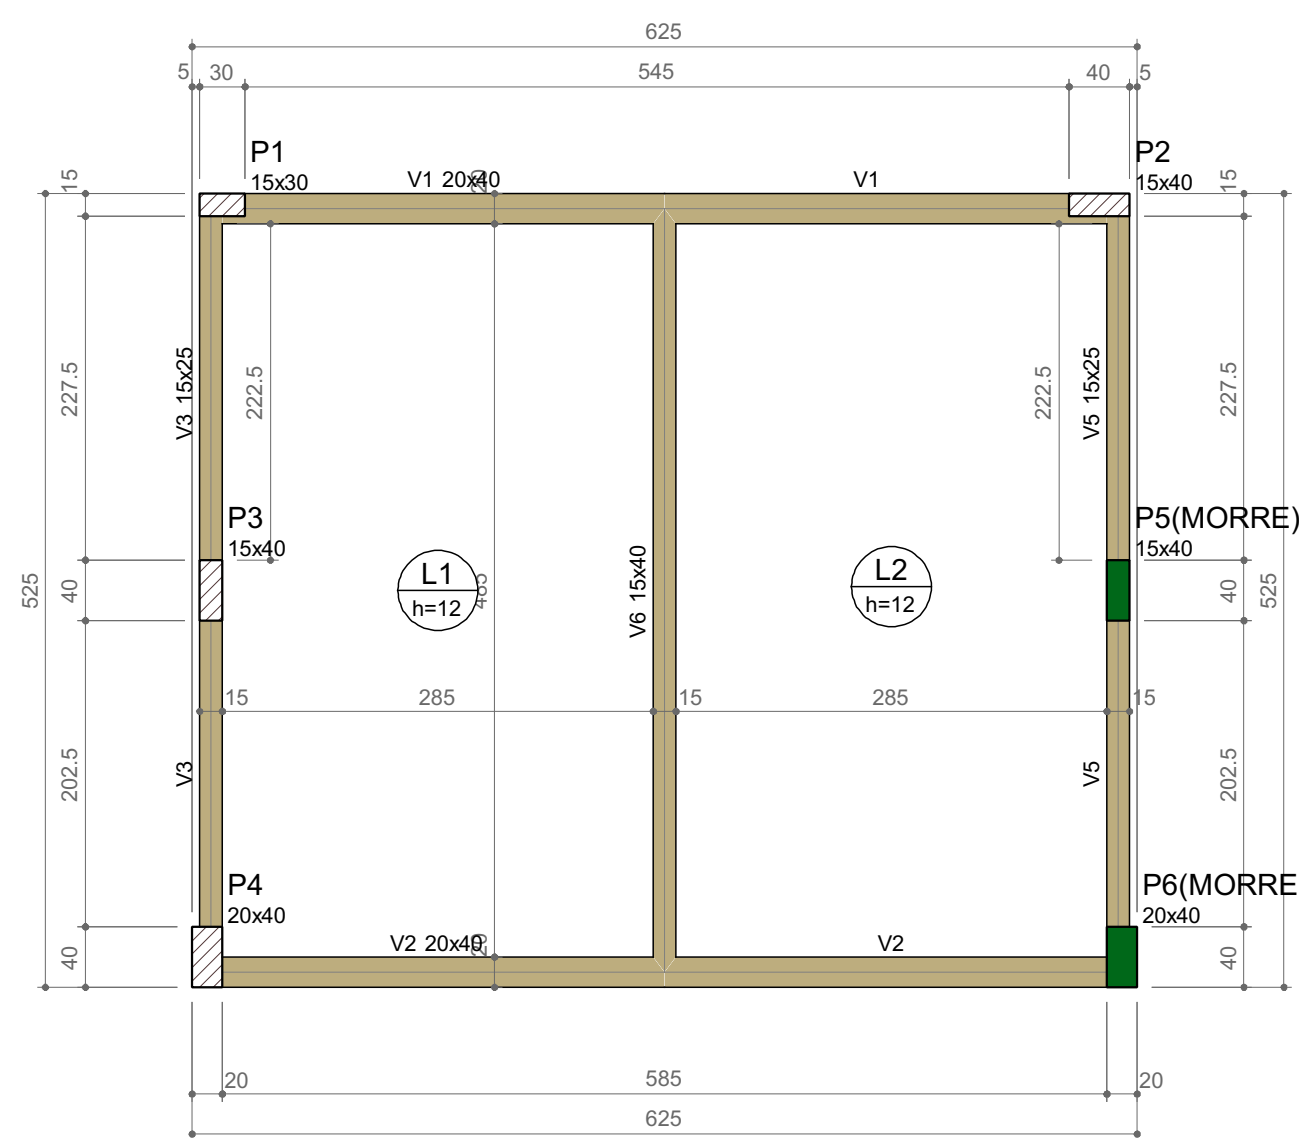

Vigas			
Nome	Seção (cm)	Elevação (cm)	Nível (cm)
V1	20x40	0	295
V2	20x40	0	295
V3	15x25	0	295
V4	15x25	0	295
V5	15x25	0	295
V6	15x40	0	295

Lajes						
Dados					Sobrecarga (kgf/m²)	
Nome	Tipo	Altura (cm)	Elevação (cm)	Nível (cm)	Adicional	Acidental
L1	Maciça	12	0	295	182	100
L2	Maciça	12	0	295	182	100

Área de lajes			
Tipo	Altura (cm)	Bloco de Enchimento	Área (m²)
Maciça	12		27.64

Características dos materiais	
fck (kgf/cm²)	Ecs (kgf/cm²)
300	268384

Pilares			
Nome	Seção (cm)	Elevação (cm)	Nível (cm)
P1	15x30	0	295
P2	15x40	0	295
P3	15x40	0	295
P4	20x40	0	295
P5	15x40	0	295
P6	20x40	0	295

Legenda dos pilares	
	Pilar que morre
	Pilar que passa

Legenda das vigas e paredes	
	Viga

Forma do pavimento COBERTURA.
escala 1:50

APROVAÇÃO

Carimbos da Prefeitura Municipal:

ESTATÍSTICA DA OBRA:

Finalidade da obra:



GESTÃO 2021/2024

Obra: Posto de Saúde - Monte Castelo

Local:

Endereço da obra:

Folha:

6 / 6

Escala:

INDICADA

Data:

29/09/2022

Desenho:

WANDER

Proprietário:

PREF. MUN. DE LARANJEIRAS DO SUL
CNPJ. 76.205.970/0001-95
AV. HONÓRIO BABINSKI - PAÇO MUNICIPAL Nº 01
CEP. 85301-000 FONE (042) 3635-8100
LARANJEIRAS DO SUL/PR

Últimas Atualizações:

29/09/2022

Formas

Resp. p/ Projeto:

Leoni Luiz Meletti
CREA-PR 5.550/D

