
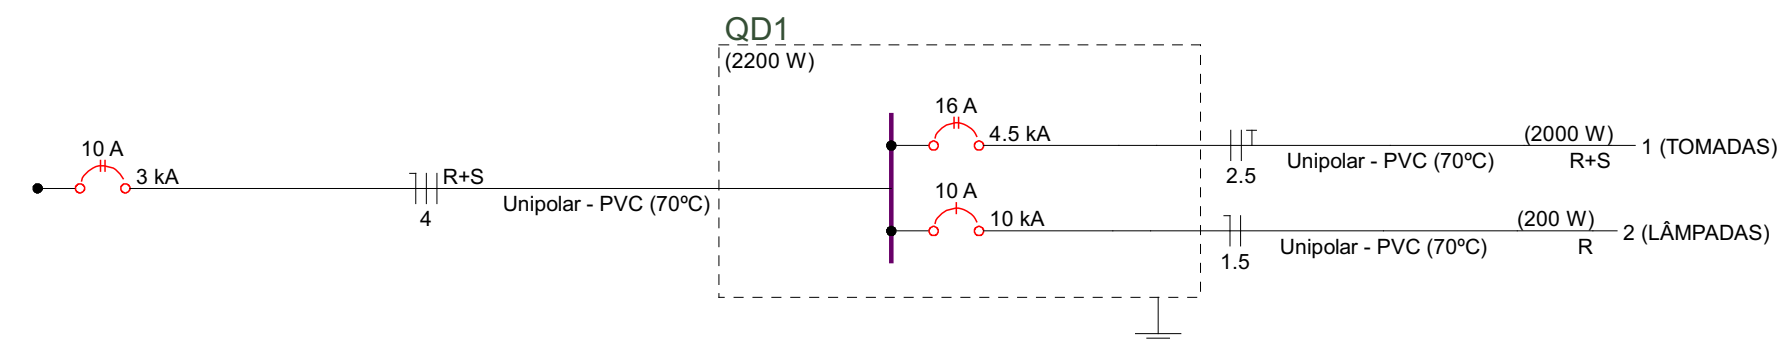
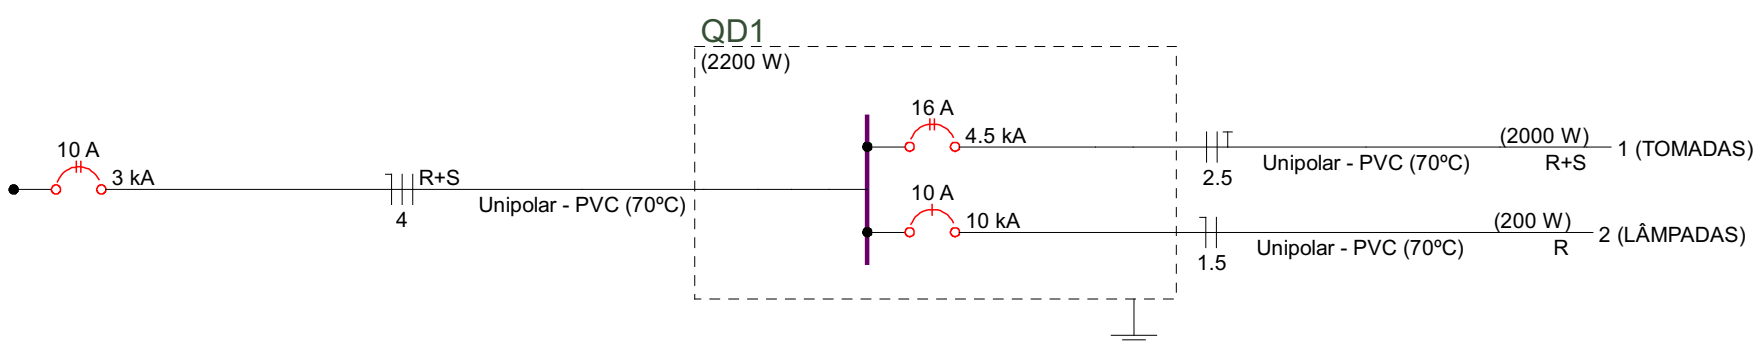


Detalhe D1  
Escala 1:50

Quadro de Cargas (QD1) - PAV TERREO																
Circuito	Descrição	Esquema	Método de inst.	Tensão (V)	Iluminação (W)	Tomadas (W)	Pot. total. (VA)	Pot. - R (W)	Pot. - S (W)	Pot. - T (W)	FCT	FCA	In° (A)	Ip (A)	Seção (mm²)	Ic (A)
1	TOMADAS	F+F+T	B1	220 V	20	10	2222	2000	R+S	1000	1000	1.00	1.00	6.1	10.1	2.5
2	LÂMPADAS	F+N	B1	127 V	10	10	208	200	R	200	1.00	1.00	1.6	1.6	1.5	17.5
TOTAL					10	10	2431	2200	R+S	1200	1000	0				

Quadro de Demanda (QD1) - PAV TERREO			
Tipo de carga	Potência instalada (kVA)	Fator de demanda (%)	Demanda (kVA)
Iluminação e TUG's (Casas e apartamentos)	2.43	66.00	1.60
TOTAL			1.60

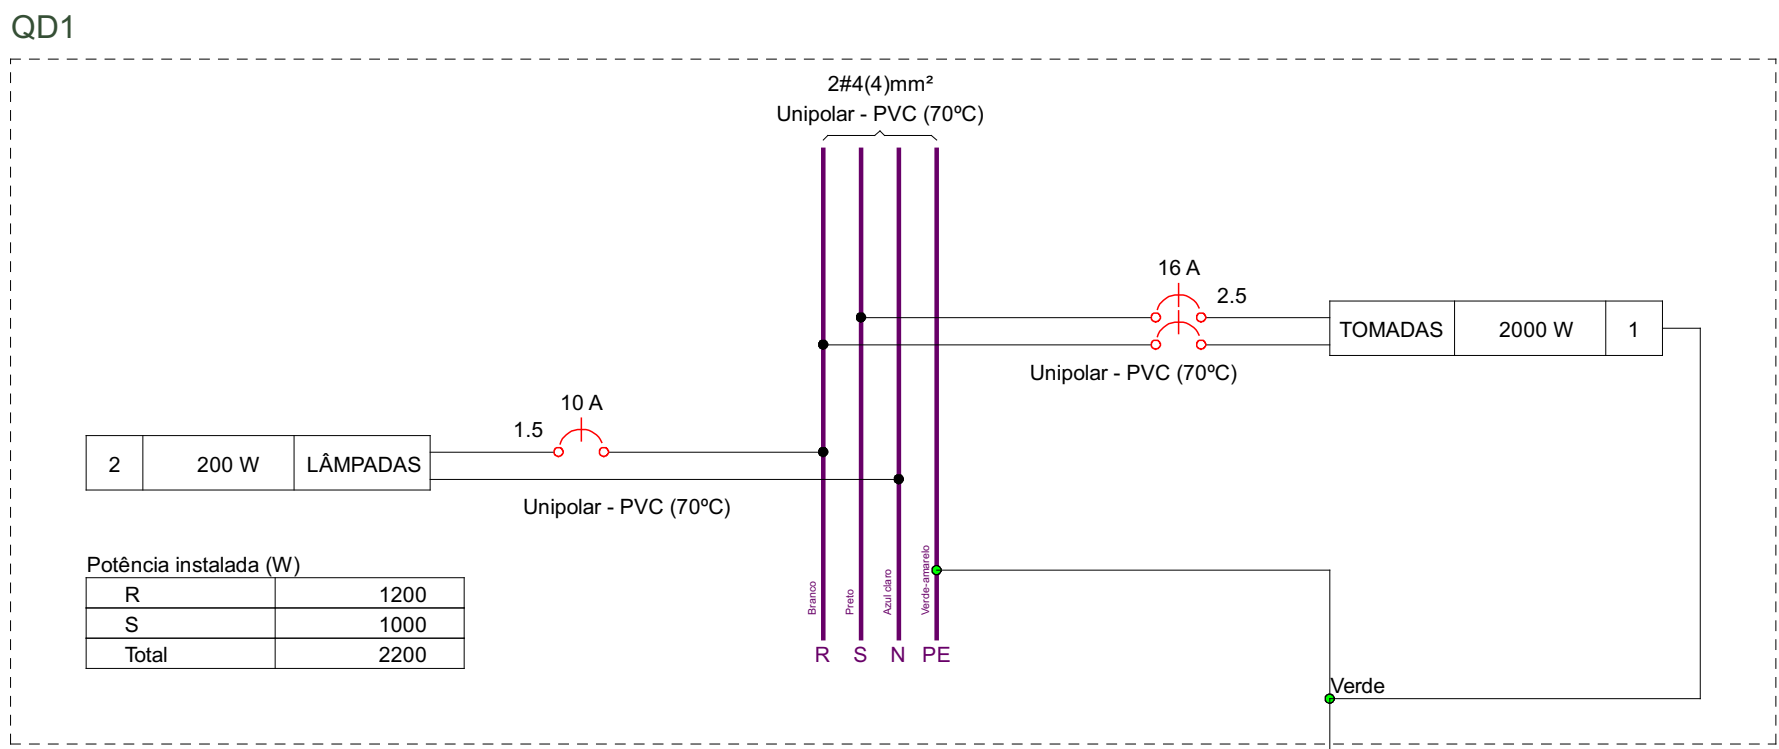

## APROVAÇÃO

Carimbos da Prefeitura Municipal:

## ESTATÍSTICA DA OBRA:

Finalidade da obra:



GESTÃO 2021/2024

Obras:

Posto de Saúde

Local:

LAR. DO SUL/Pr

Endereço da obra:

Rua Recieri Denez - Laranjeiras do Sul

Folha:

1/1

Escala:

INDICADA

Data:

28/09/2022

Desenho:

WANDER

Proprietário:

PREF. MUN. DE LARANJEIRAS DO SUL  
CNPJ. 76.205.970/0001-95  
AV. HONÓRIO BABINSKI - PAÇO MUNICIPAL Nº 01  
CEP. 85301-000 FONE (042) 3635-8100  
LARANJEIRAS DO SUL/PR

Últimas Atualizações:  
28/09/2022

## PROJETO ELÉTRICO PAV TERREO

Resp. p/ Projeto:

Leoni Luiz Meletti  
CREA-PR 9.990/D

