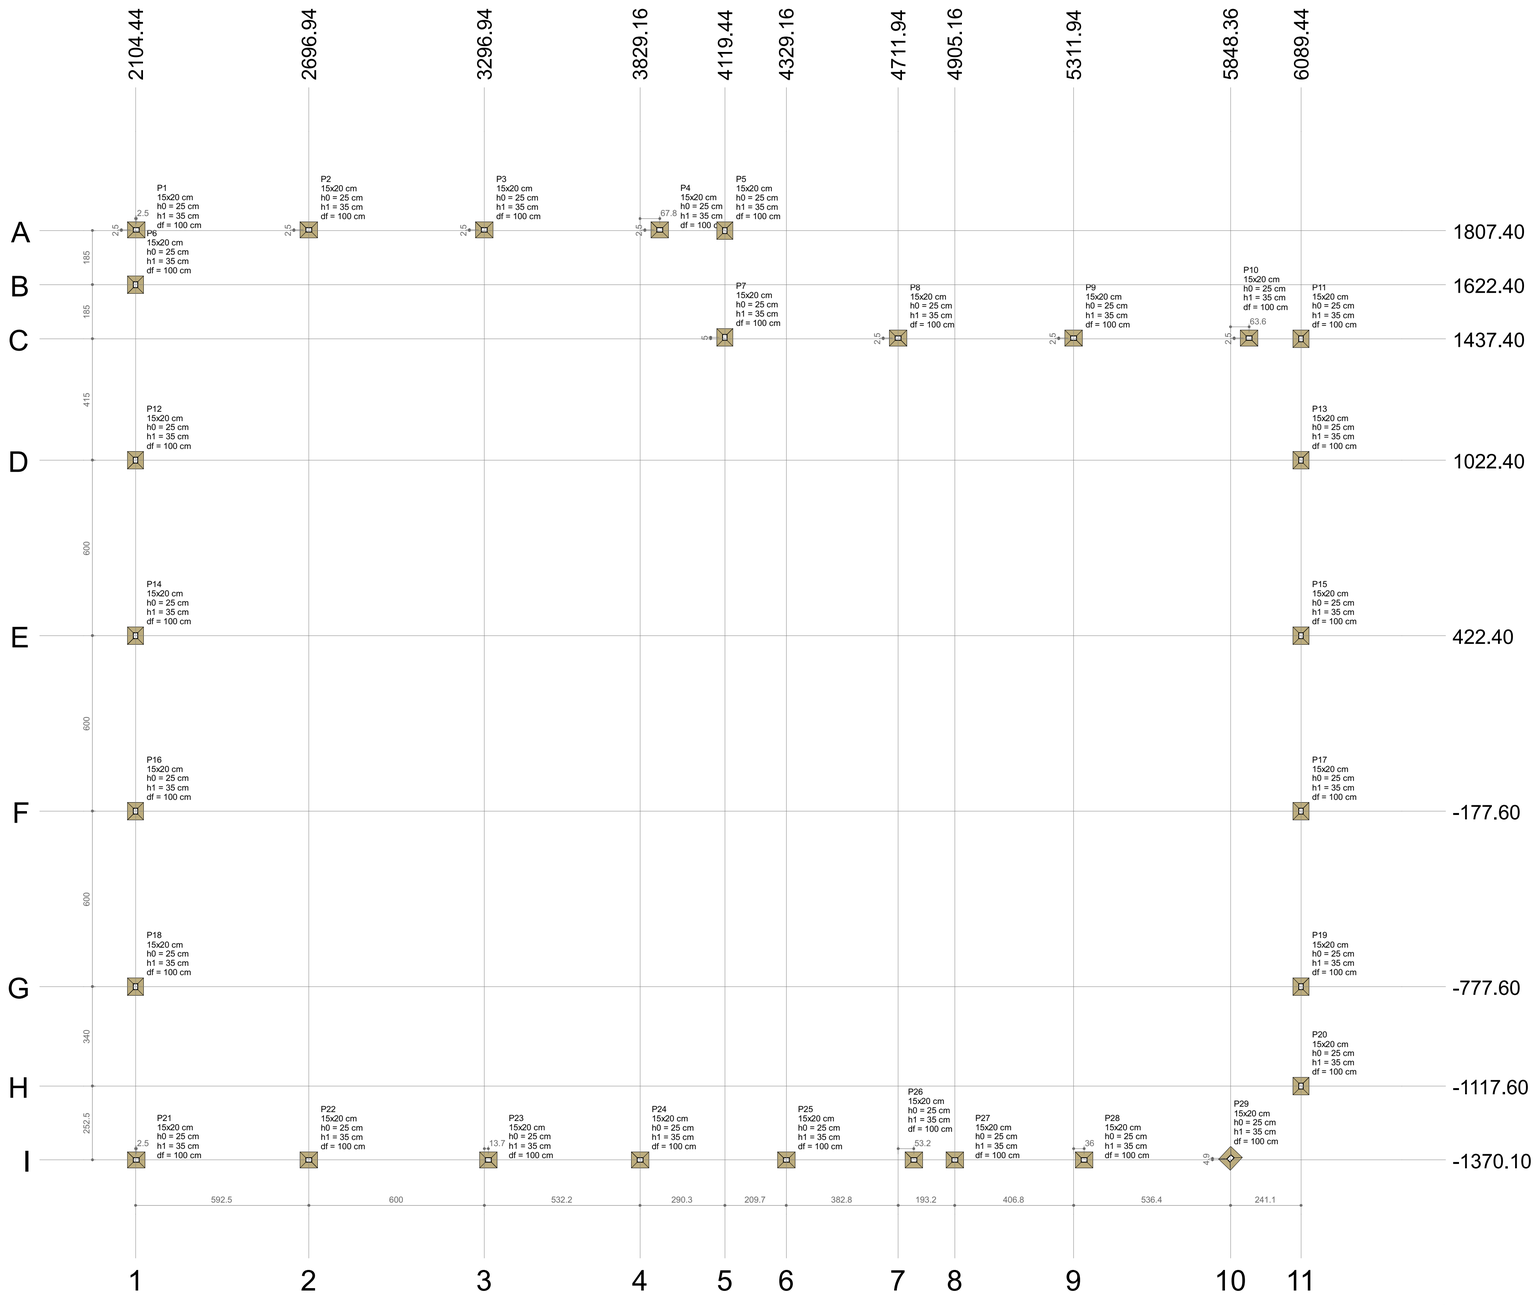

Planta de locação
escala 1:100

Pilar						Fundação				
Nome	Seção (cm)	X (cm)	Y (cm)	Carga Máx. (tf)	Carga Mín. (tf)	Lado B (cm)	Lado H (cm)	h0 / ha (cm)	h1 / hb (cm)	df (cm)
P1	15x20	2106.94	1809.90	2.1	1.9	55	60	25	35	100
P2	15x20	2696.94	1809.90	3.8	3.7	55	60	25	35	100
P3	15x20	3296.94	1809.90	3.8	3.8	55	60	25	35	100
P4	15x20	3896.94	1809.90	2.9	2.7	55	60	25	35	100
P5	15x20	4119.44	1807.40	1.8	1.7	55	60	25	35	100
P6	15x20	2104.44	1622.40	2.0	1.9	55	60	25	35	100
P7	15x20	4119.44	1442.40	3.0	2.9	55	60	25	35	100
P8	15x20	4711.94	1439.90	3.9	3.8	55	60	25	35	100
P9	15x20	5311.94	1439.90	3.8	3.7	55	60	25	35	100
P10	15x20	5911.94	1439.90	2.9	2.7	55	60	25	35	100
P11	15x20	6089.44	1437.40	1.6	1.5	55	60	25	35	100
P12	15x20	2104.44	1022.40	2.6	2.5	55	60	25	35	100
P13	15x20	6089.44	1022.40	3.3	3.2	55	60	25	35	100
P14	15x20	2104.44	422.40	2.6	2.5	55	60	25	35	100
P15	15x20	6089.44	422.40	3.8	3.7	55	60	25	35	100
P16	15x20	2104.44	-177.60	2.6	2.5	55	60	25	35	100
P17	15x20	6089.44	-177.60	3.8	3.7	55	60	25	35	100
P18	15x20	2104.44	-777.60	2.7	2.6	55	60	25	35	100
P19	15x20	6089.44	-777.60	3.1	3.0	55	60	25	35	100
P20	15x20	6089.44	-1117.60	2.2	2.0	55	60	25	35	100
P21	15x20	2106.94	-1370.10	3.0	2.9	55	60	25	35	100
P22	15x20	2696.94	-1370.10	3.9	3.8	55	60	25	35	100
P23	15x20	3310.59	-1370.10	3.6	3.6	55	60	25	35	100
P24	15x20	3829.16	-1370.10	2.5	2.4	55	60	25	35	100
P25	15x20	4329.16	-1370.10	2.3	2.2	55	60	25	35	100
P26	15x20	4765.16	-1370.10	1.7	1.6	55	60	25	35	100
P27	15x20	4905.16	-1370.10	1.7	1.6	55	60	25	35	100
P28	15x20	5347.94	-1370.10	2.4	2.3	55	60	25	35	100
P29	15x20	5848.36	-1365.18	2.1	1.9	55	60	25	35	100

Locação no eixo X	
Coordenadas (cm)	Nome
2104.44	P6, P12, P14, P16, P18
2106.94	P1, P21
2696.94	P2, P22
3296.94	P3
3310.59	P23
3829.16	P24
3896.94	P4
4119.44	P5, P7
4329.16	P25
4711.94	P8
4765.16	P26
4905.16	P27
5311.94	P9
5347.94	P28
5848.36	P29
5911.94	P10
6089.44	P11, P13, P15, P17, P19, P20

Locação no eixo Y	
Coordenadas (cm)	Nome
1809.90	P1, P2, P3, P4
1807.40	P5
1622.40	P6
1442.40	P7
1439.90	P8, P9, P10
1437.40	P11
1022.40	P12, P13
422.40	P14, P15
-177.60	P16, P17
-777.60	P18, P19
-1117.60	P20
-1365.18	P29
-1370.10	P21, P22, P23, P24, P25, P26, P27, P28

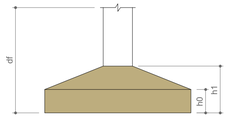

APROVAÇÃO

Carimbos da Prefeitura Municipal:

ESTATÍSTICA DA OBRA:

Finalidade da obra:

GESTÃO 2021/2024

Laranjeiras do Sul PREFEITURA

Obra: **Posto de Saúde - Monte Castelo**

Local: LAR. DO SUL/Pr

Endereço da obra: Rua Recieri Denez

Folha: **11/12**

Escala: INDICADA

Ultimas Atualizações: 03/10/2022

Data: 03/10/2022

Proprietário:
PREF. MUN. DE LARANJEIRAS DO SUL
CNPJ. 76.205.970/0001-95
AV. HONÓRIO BABINSKI - PAÇO MUNICIPAL Nº 01
CEP. 85301-000 FONE (042) 3635-8100
LARANJEIRAS DO SUL/PR

Desenho: WANDER

LOCAÇÃO
MURO

Resp.p/ Projeto:
LEONI LUIZ MELETTI:20015186920
Assinado de forma digital por LEONI LUIZ MELETTI:20015186920 Dados: 2023.07.27 14:40:53 -03'00'
Leoni Luiz Meletti
CREA-PR 9.990/D

Laranjeiras do Sul
www.ls.pr.gov.br