



V6

ESC 1:50

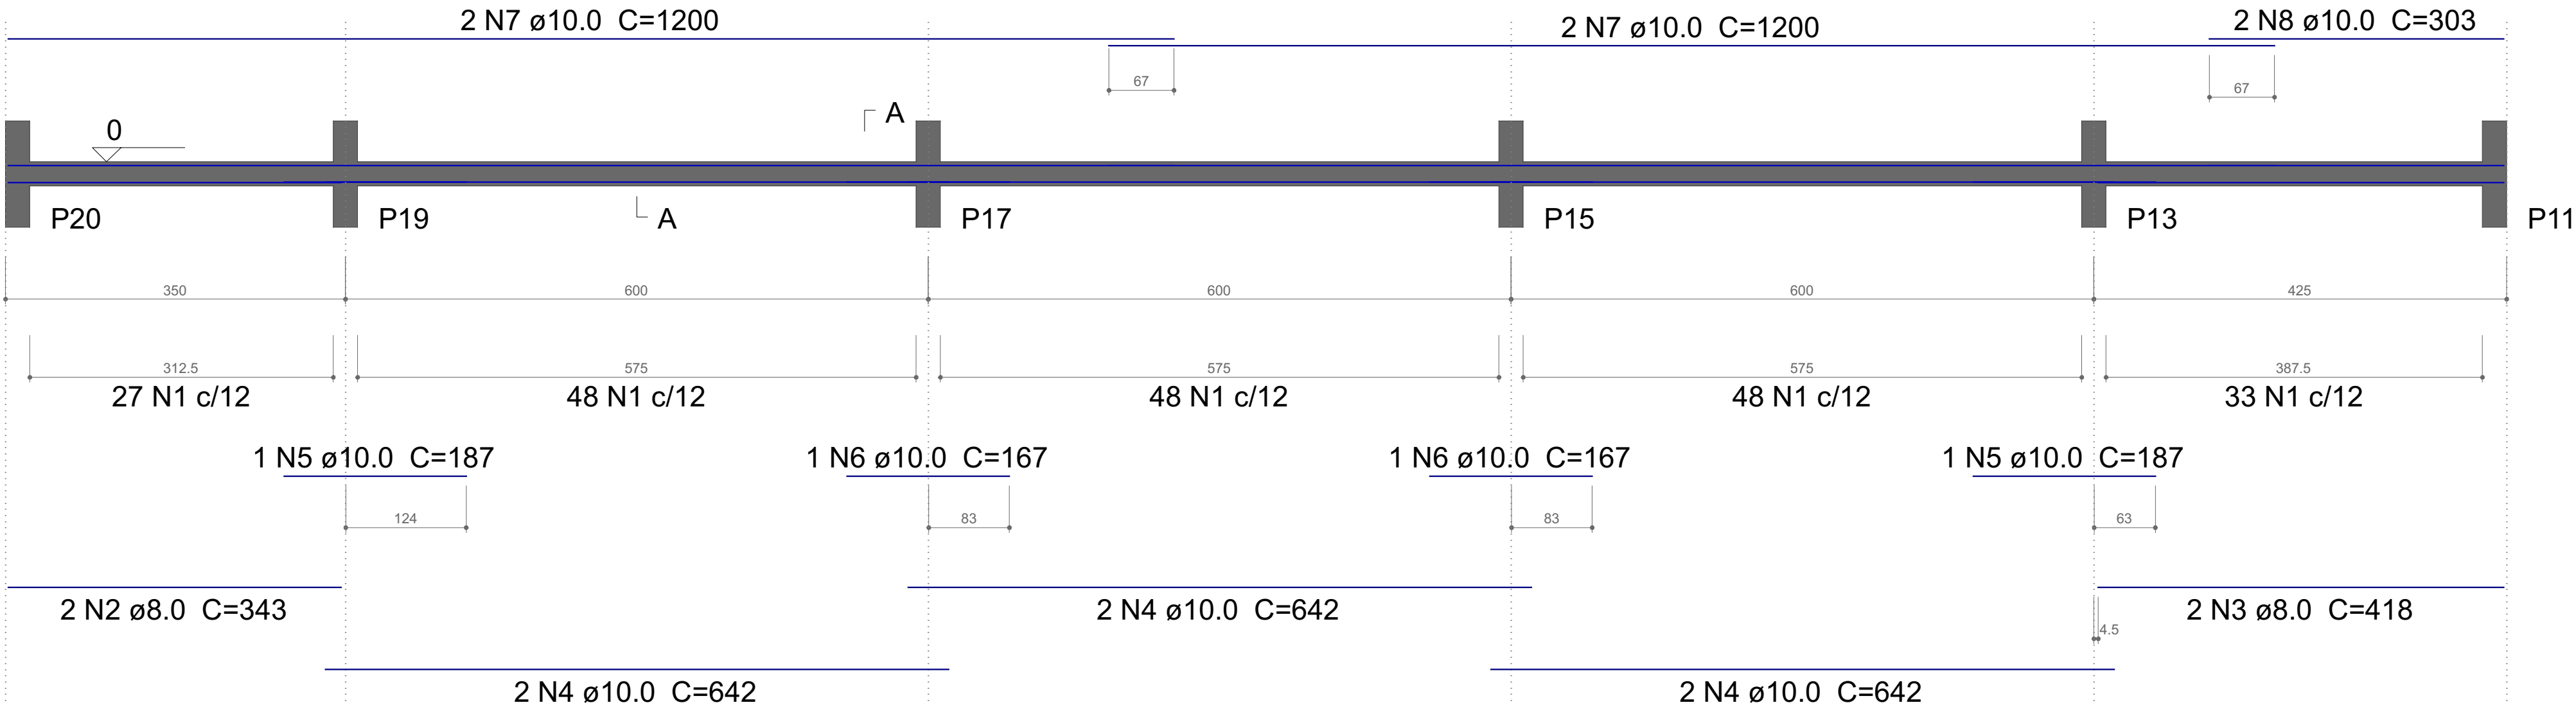

SEÇÃO A-A
ESC 1:50

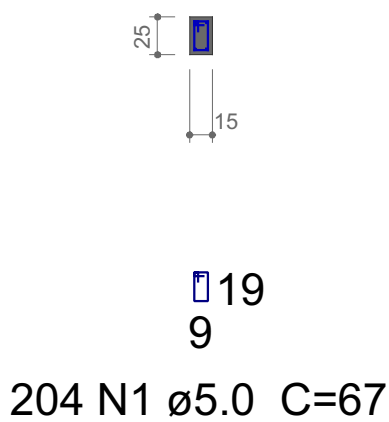

Relação do aço

V6

AÇO	N	DIAM (mm)	QUANT	C.UNIT (cm)	C.TOTAL (cm)
CA60	1	5.0	204	67	13668
CA50	2	8.0	2	343	686
	3	8.0	2	418	836
	4	10.0	6	642	3852
	5	10.0	2	187	374
	6	10.0	2	167	334
	7	10.0	4	1200	4800
	8	10.0	2	303	606

Resumo do aço

AÇO	DIAM (mm)	C.TOTAL (m)	PESO + 10 % (kg)
CA50	8.0	15.3	6.6
	10.0	99.7	67.6
CA60	5.0	136.7	23.2
PESO TOTAL (kg)			
CA50	74.2		
CA60	23.2		

Volume de concreto (C-30) = 0.91 m³
Área de forma = 15.76 m²

APROVAÇÃO

Carimbos da Prefeitura Municipal:

ESTATÍSTICA DA OBRA:

Finalidade da obra:



GESTÃO 2021/2024

Obras:

Posto de Saúde - Monte Castelo

Local:

LAR. DO SUL/Pr

Endereço da obra:

Rua Recieri Denez

Folha:

2 / 12

Escala:

INDICADA

Data:

03/10/2022

Desenho:

WANDER

Proprietário:

PREF. MUN. DE LARANJEIRAS DO SUL
CNPJ. 76.205.970/0001-95
AV. HONÓRIO BABINSKI - PAÇO MUNICIPAL Nº 01
CEP. 85301-000 FONE (042) 3635-8100
LARANJEIRAS DO SUL/PR

Últimas Atualizações:

03/10/2022

Vigas - Muro de fechamento
Detalhamento

Resp. p/ Projeto:

Leoni Luiz Meletti
CREA-PR 9.550/D

