




ELEVAÇÃO LATERAL
escala 1:100

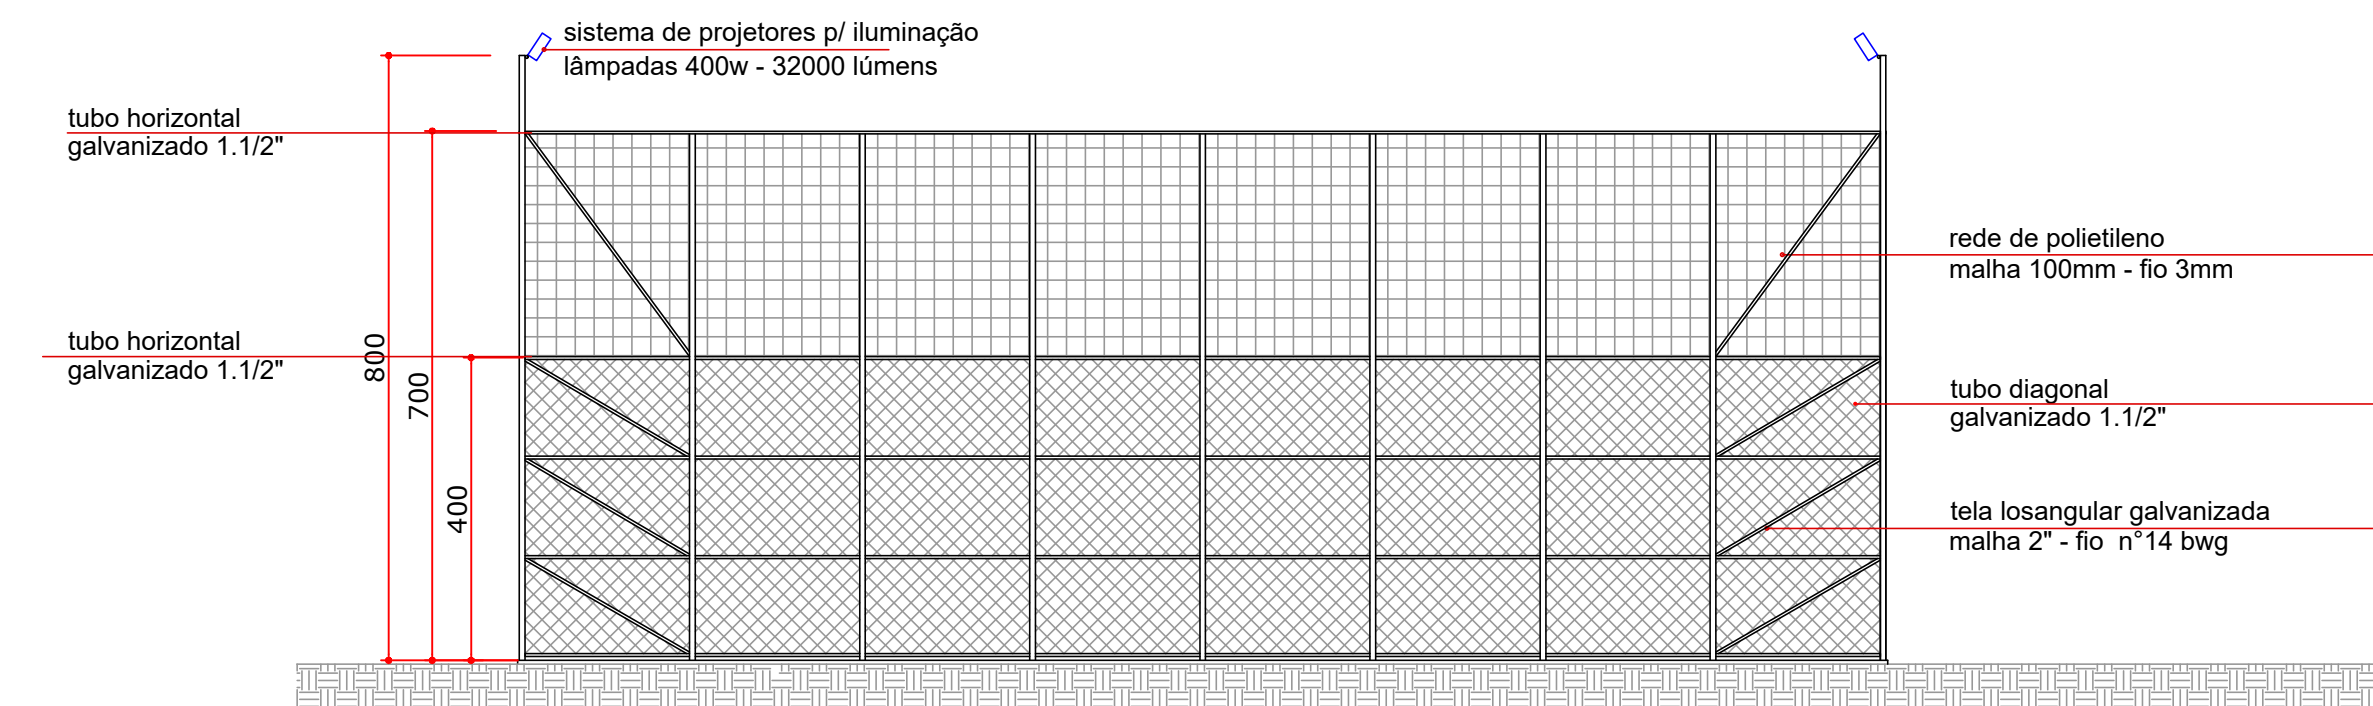


ELEVAÇÃO FRONTAL
escala 1:100

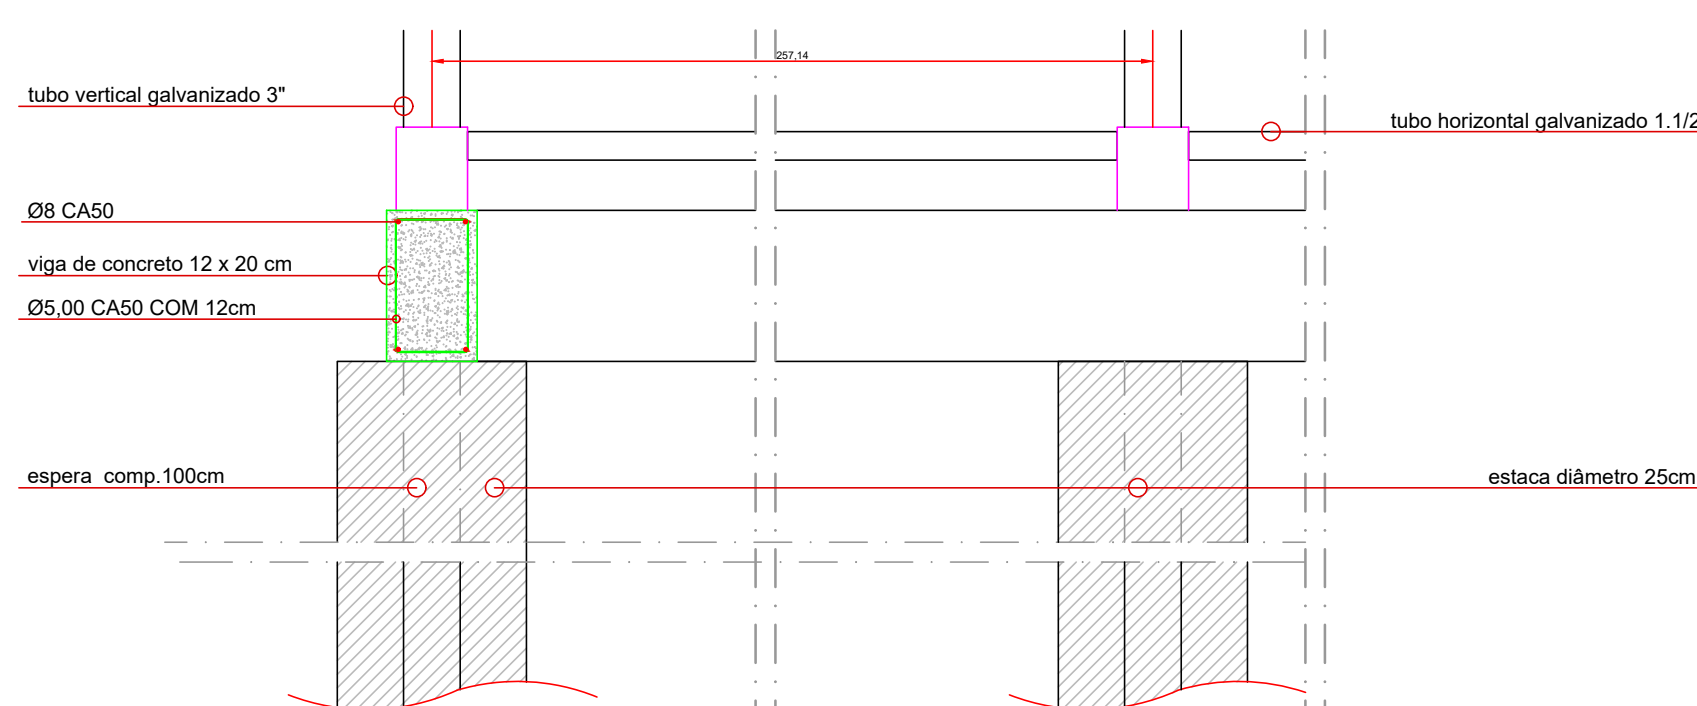


DETALHE DO BALDRAME
sem escala

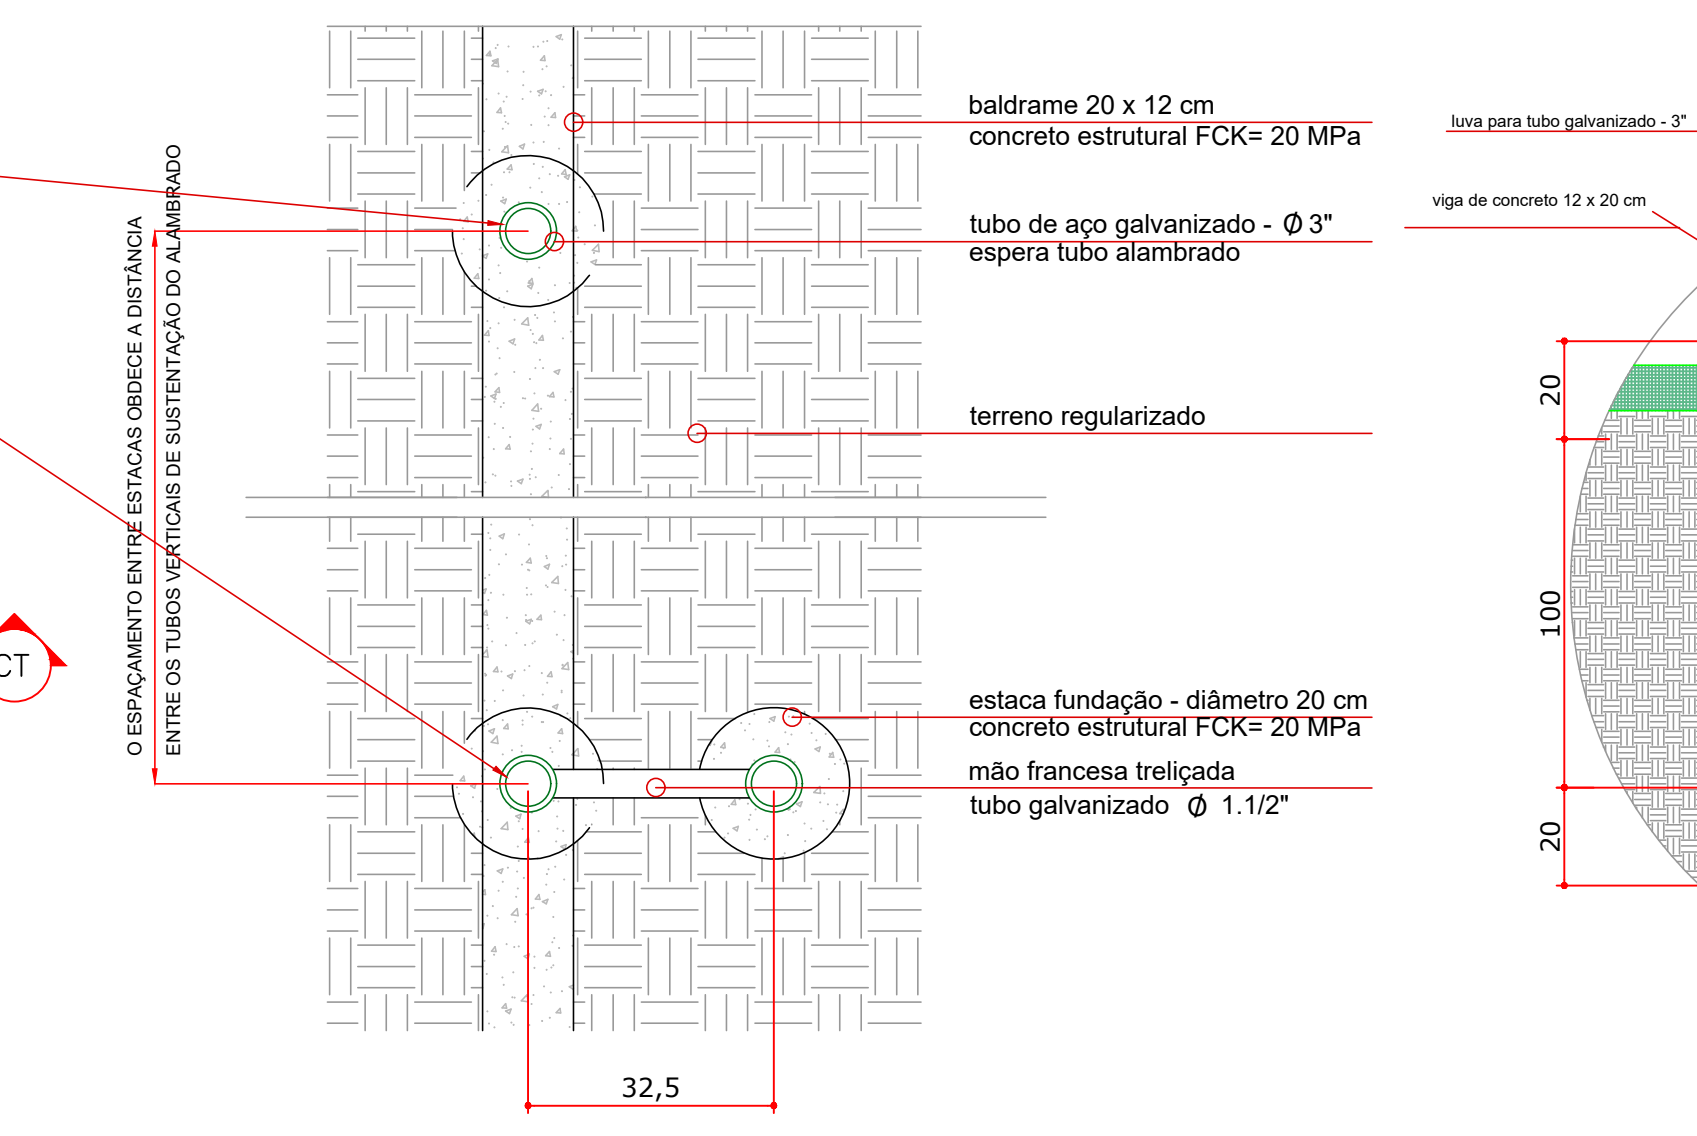

DETALHE EM PLANTA - ESTACA FUNDAÇÃO
sem escala

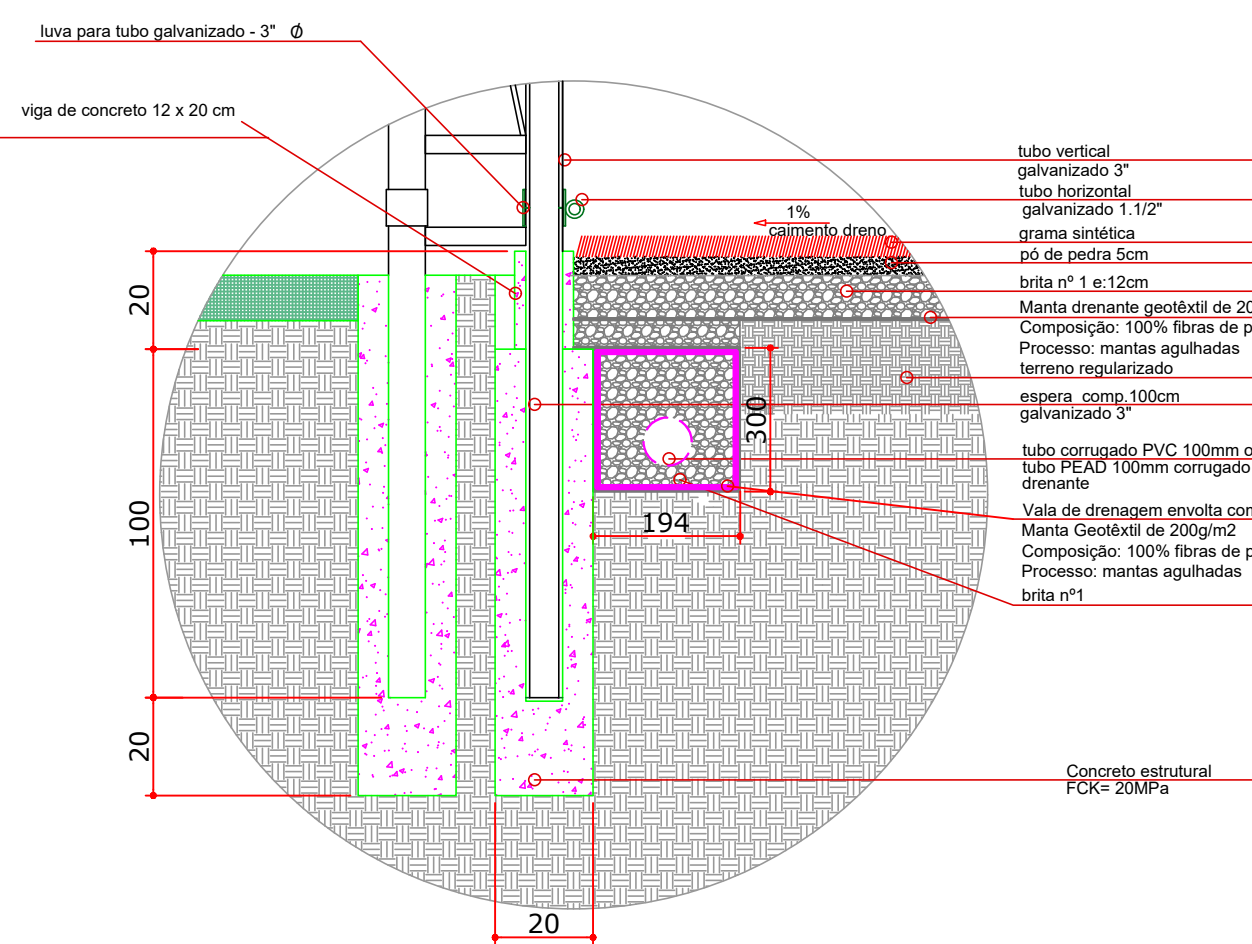

DETALHE (D1)
Sem Escala

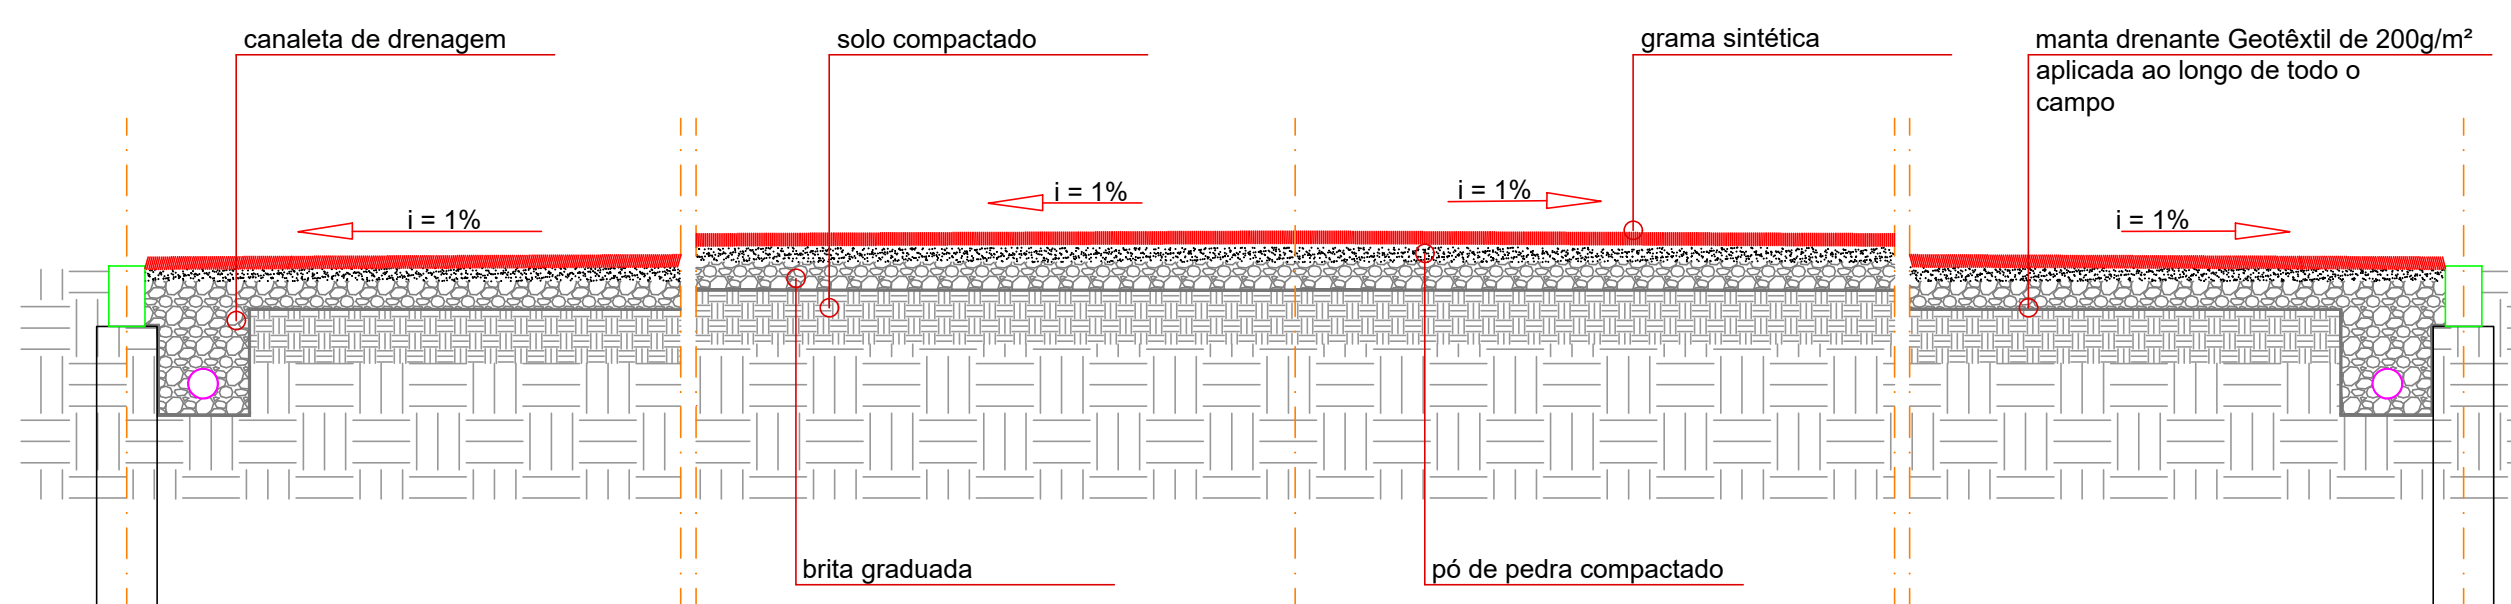

CORTE TRANSVERSAL - DETALHE DRENAGEM INTERNA
sem escala

OBSERVAÇÃO:

O acesso para a quadra será feito através de um portão de 1m x 2,10m cuja localização obedecerá ao projeto de implantação. Para instalação da iluminação deve-se prever um ponto de energia trifásica próximo aos limites da quadra.

Projeto: MEU CAMPINHO		
Local: LAR. DO SUL/Pr	Obra: CAMPO DE GRAMA SINTÉTICA FUTEBOL SUÍÇO	Folha: 03/05
Escala: INDICADA	Endereço da obra: BAIRRO JARDIM PANORAMA	Arquivo Digital: MEU CAMPINHO
Data: JUL/2023	Área da obra: ÁREA TOTAL: 837,00m²	Última Atualização: 04 / 07 /2023
Desenho: EDSON	Proprietário: PREF. MUN. DE LARANJEIRAS DO SUL CNP.J. 76.205.970/0001-95 AV. HONÓRIO BABINSKI - PAÇO MUNICIPAL Nº 01 CEP. 85301-000 FONE (042) 3635-8100 LARANJEIRAS DO SUL/PR	
Conteúdo da prancha: PROJETO ARQUITETÔNICO ALAMBRADO		
	Resp. p/ Projeto: SECRETARIA DE OBRAS E URBANISMO FONES (042) 3635-8131 e 3635-8107	