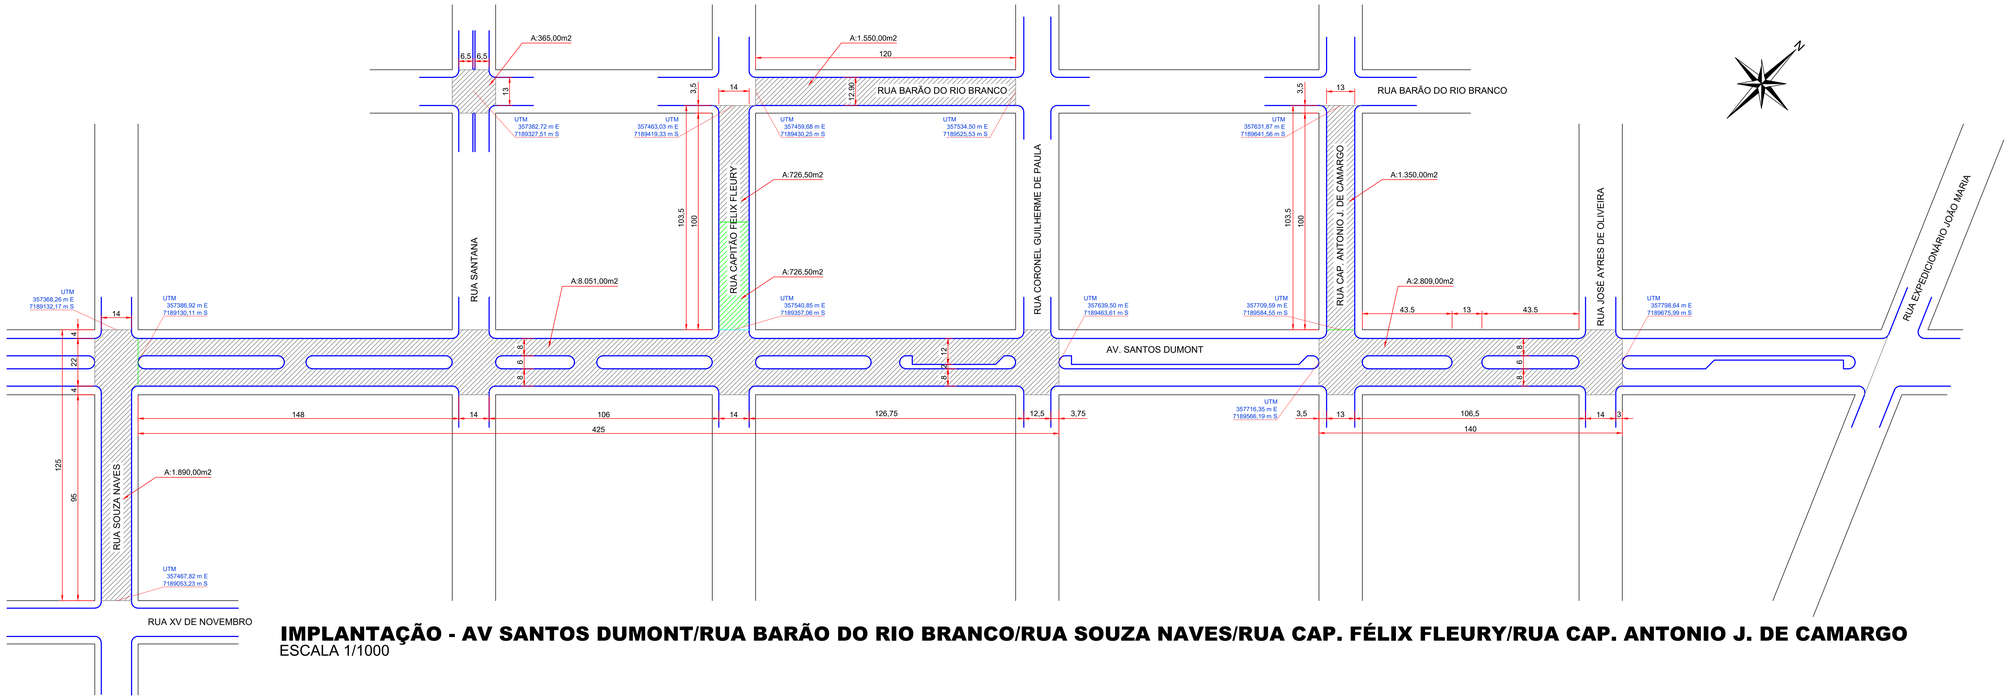

IMPLANTAÇÃO - AV SANTOS DUMONT/RUA BARÃO DO RIO BRANCO/RUA SOUZA NAVES/RUA CAP. FÉLIX FLEURY/RUA CAP. ANTONIO J. DE CAMARGO
ESCALA 1/1000

RUA SANTANA C/A BARÃO DO RIO BRANCO
CRUZAMENTO

DETALHE 02

SERVIÇOS:

ÁREA DE INTERVENÇÃO: 365,00m2
1- Limpeza da pista: 365,00m2
2- Pintura de ligação: 365,00m2
3- Capa asfáltica 4cm (CBUQ - FAIXA "C" - DER/PR): 14,60m3
4- Pintura de sinalização horizontal: 14,90m2

RUA BARÃO DO RIO BRANCO
EXTENSÃO: 120,00m

DETALHE 02

SERVIÇOS:

ÁREA DE INTERVENÇÃO: 1.550,00m2
1- Limpeza da pista: 1.550,00m2
2- Pintura de ligação: 1.550,00m2
3- Capa asfáltica 4cm (CBUQ - FAIXA "C" - DER/PR): 62.00m3
4- Pintura de sinalização horizontal: 63,24m2

RUA SOUZA NAVES
EXTENSÃO: 125,00m

DETALHE 02

SERVIÇOS:

ÁREA DE INTERVENÇÃO: 1.890,00m2
1- Limpeza da pista: 1.890,00m2
2- Pintura de ligação: 1.890,00m2
3- Capa asfáltica 4cm (CBUQ - FAIXA "C" - DER/PR): 75,60m3
4- Pintura de sinalização horizontal: 77,12m2

RUA CAP. FÉLIX FLEURY
EXTENSÃO: 103,50m

DETALHE 02

SERVIÇOS:

ÁREA DE INTERVENÇÃO: 1.453,00m2
1- Limpeza da pista: 1.453,00m2
2- Pintura de ligação: 1.453,00m2
3- Capa asfáltica 4cm (CBUQ - FAIXA "C" - DER/PR): 58,12m3
4- Pintura de sinalização horizontal: 59,29m2

RUA CAP. ANTONIO J. DE CAMARGO
EXTENSÃO: 103,50m

DETALHE 02

SERVIÇOS:

ÁREA DE INTERVENÇÃO: 1.350,00m2
1- Limpeza da pista: 1.350,00m2
2- Pintura de ligação: 1.350,00m2
3- Capa asfáltica 4cm (CBUQ - FAIXA "C" - DER/PR): 54,00m3
4- Pintura de sinalização horizontal: 55,08m2

RUA GAL. ESPIRITO SANTO
EXTENSÃO: 100,00m

DETALHE 02

SERVIÇOS:

ÁREA DE INTERVENÇÃO: 1.355,00m2
1- Limpeza da pista: 1.355,00m2
2- Pintura de ligação: 1.355,00m2
3- Capa asfáltica 4cm (CBUQ - FAIXA "C" - DER/PR): 54,20m3
4- Pintura de sinalização horizontal: 55,29m2

AV. SANTOS DUMONT
EXTENSÃO: 565,00m

DETALHE 02

SERVIÇOS:

ÁREA DE INTERVENÇÃO: 10.860,00m2
1- Limpeza da pista: 10.860,00m2
2- Pintura de ligação: 10.860,00m2
3- Capa asfáltica 4cm (CBUQ - FAIXA "C" - DER/PR): 434,40m3
4- Pintura de sinalização horizontal: 443,09m2

RUA 7 DE SETEMBRO
EXTENSÃO: 230,50m

DETALHE 02

SERVIÇOS:

ÁREA DE INTERVENÇÃO: 3.186,00m2
1- Limpeza da pista: 3.186,00m2
2- Pintura de ligação: 3.186,00m2
3- Capa asfáltica 4cm (CBUQ - FAIXA "C" - DER/PR): 127,44m3
4- Pintura de sinalização horizontal: 129,99m2

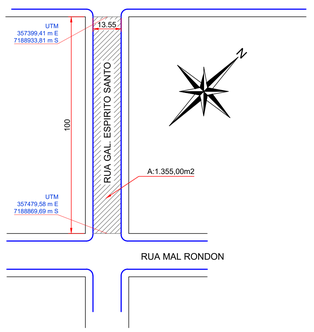

IMPLANTAÇÃO - RUA GAL. ESPIRITO SANTO
ESCALA 1/1000

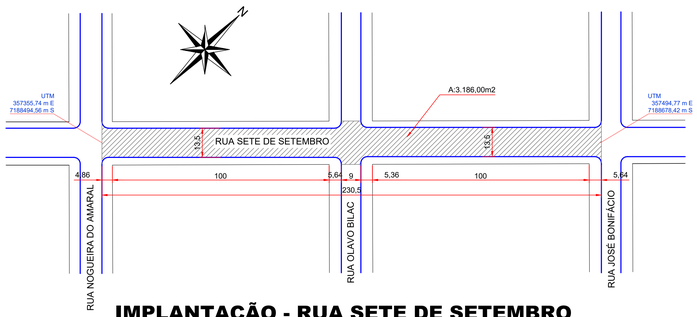

IMPLANTAÇÃO - RUA SETE DE SETEMBRO
ESCALA 1/1000

FRESAGEM

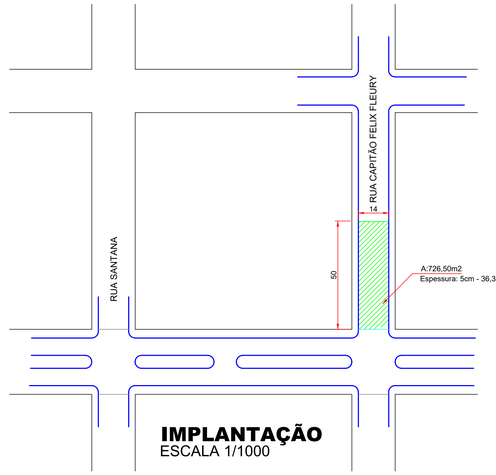

IMPLANTAÇÃO
ESCALA 1/1000

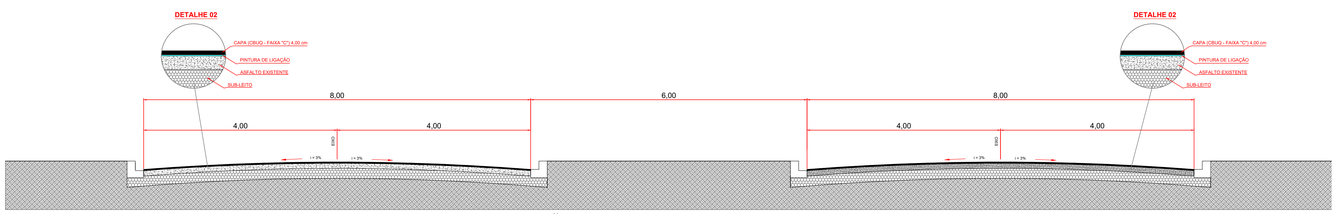

SEÇÃO TRANSVERSAL DA AVENIDA SANTOS DUMONT
ESCALA 1/50

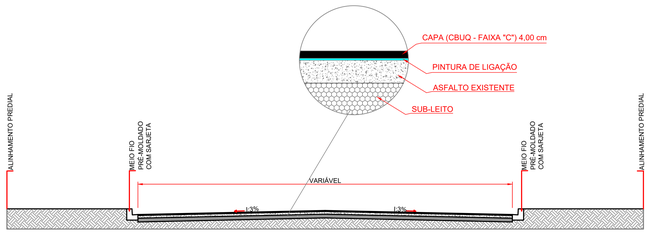

SEÇÃO TRANSVERSAL DA RUA
SEM ESCALA

Obra: **RECAPE ASFÁLTICO SOBRE ASFALTO EXISTENTE**
ÁREA TOTAL: 23,322,50m2

Local: LAR. DO SUL/Pr

Escala: INDICADA

Data: SET/2023

Desenho: EDSON

Finalidade e endereço da obra:
RECAPE ASFÁLTICO NAS SEGUINTES RUAS:
01- RUA BARÃO DO RIO BRANCO
02- RUA SOUZA NAVES
03- RUA CAP. FELIX FLEURY
04- RUA CAP. ANTONIO J. DE CAMARGO
05- RUA 15 DE NOVEMBRO
06- RUA JOSÉ DE ANCHIETA
07- AV SANTOS DUMONT

Folha: **01/04**

Proprietário:
PREF. MUN. DE LARANJEIRAS DO SUL
CNPJ. 76.205.970/0001-95
AV. HONÓRIO BARBINO - PAÇO MUNICIPAL Nº 01
CEP. 85301-020 FONE (042) 3635-8100
LARANJEIRAS DO SUL/PR

Arquivo Digital: RECAPE

Última Atualização: 20 / 09 / 2023

IMPLANTAÇÃO
CENTRO

Resp.p/ Projeto:
LEONI LUIZ
MELETTI:20051866920
Assinado de forma digital por LEONI LUIZ MELETTI:20051866920
Dados: 2023.12.28 16:23:01 -03'00'

SECRETARIA DE OBRAS E URBANISMO
FONES (042) 3635-8131 e 3635-8107

Laranjeiras do Sul
PREFEITURA