

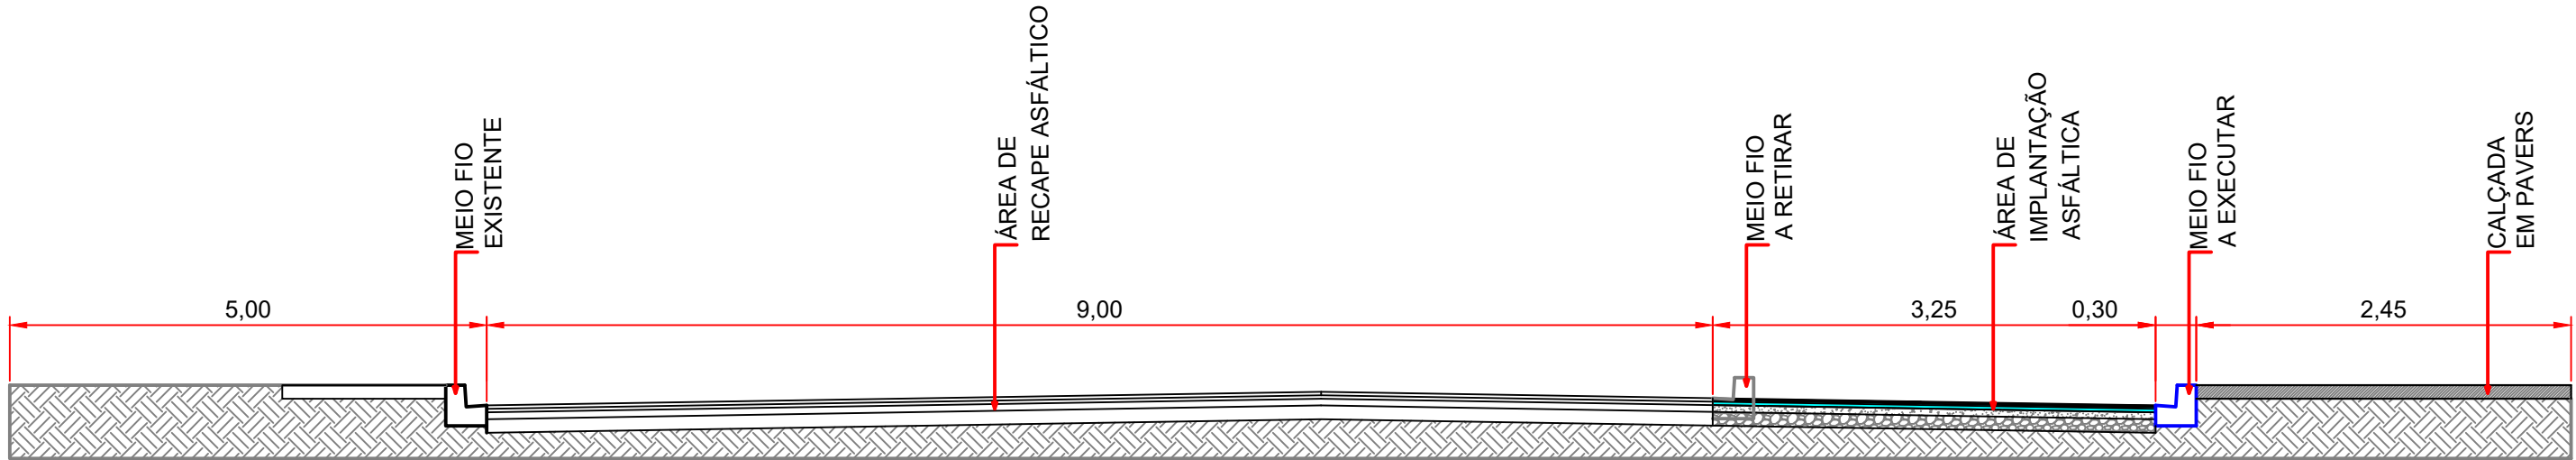


IMPLANTAÇÃO - RUA JOSÉ BONIFÁCIO (ALARGAMENTO DA RUA)
ESCALA 1/500

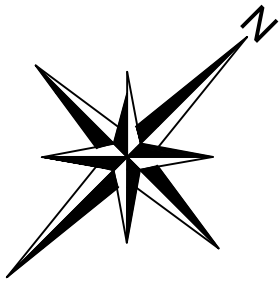

SEÇÃO TRANSVERSAL DA RUA
SEM ESCALA

RUA JOSÉ BONIFÁCIO (ALARGAMENTO DA RUA)
EXTENSÃO: 106,60m

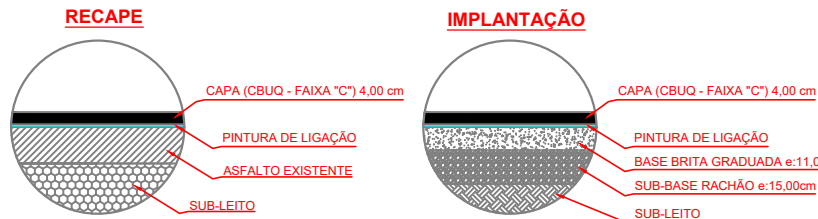

- SERVIÇOS:
- ÁREA DE INTERVENÇÃO: 1.313,50m²
- 1- Área de recape asfáltico: 967,00m²
- 2- Área de implantação asfáltica: 346,50m²
- 3- Capa asfáltica 4cm (CBUQ - FAIXA "C" - DER/PR): 52,54m³
- 4- Pintura de sinalização horizontal: 53,59m²
- 5- Meio fio com sarjeta: 108,00m
- 6- Calçada em pavers: 291,30m
- 7- Rampas de Acessibilidade: 02 unid. (17,70m²)

SERVIÇOS

- MEIO FIO A RETIRAR
108,00m
- MEIO FIO A EXECUTAR
108,00m
- RECAPE ASFÁLTICO A EXECUTAR
967,00m²
- IMPLANTAÇÃO ASFÁLTICA A EXECUTAR
346,50m²
- CALÇADA EM PAVERS
390,00m²

Obra: RECAPE ASFÁLTICO SOBRE ASFALTO EXISTENTE E IMPLANTAÇÃO ÁREA TOTAL: 23.322,50m ²		
Local: LAR. DO SUL/Pr	Finalidade e endereço da obra: RECAPE ASFÁLTICO E IMPLANTAÇÃO: 01- RUA JOSÉ BONIFÁCIO	Folha: 02/04
Escala: INDICADA		
Data: SET/2023	Proprietário: PREF. MUN. DE LARANJEIRAS DO SUL CNPJ. 76.205.970/0001-95 AV. HONÓRIO BABINSKI - PAÇO MUNICIPAL Nº 01 CEP. 85301-000 FONE (042) 3635-8100 LARANJEIRAS DO SUL/PR	Arquivo Digital: RECAPE
Desenho: EDSON		Última Atualização: 20 / 09 / 2023
IMPLANTAÇÃO CENTRO		
	Resp. p/ Projeto: SECRETARIA DE OBRAS E URBANISMO FONES (042) 3635-8131 e 3635-8107	