




**IMPLANTAÇÃO - AV SANTOS DUMONT/RUA BARÃO DO RIO BRANCO/RUA SOUZA NAVES/RUA CAP. FÉLIX FLEURY/RUA CAP. ANTONIO J. DE CAMARGO**  
ESCALA 1/1000

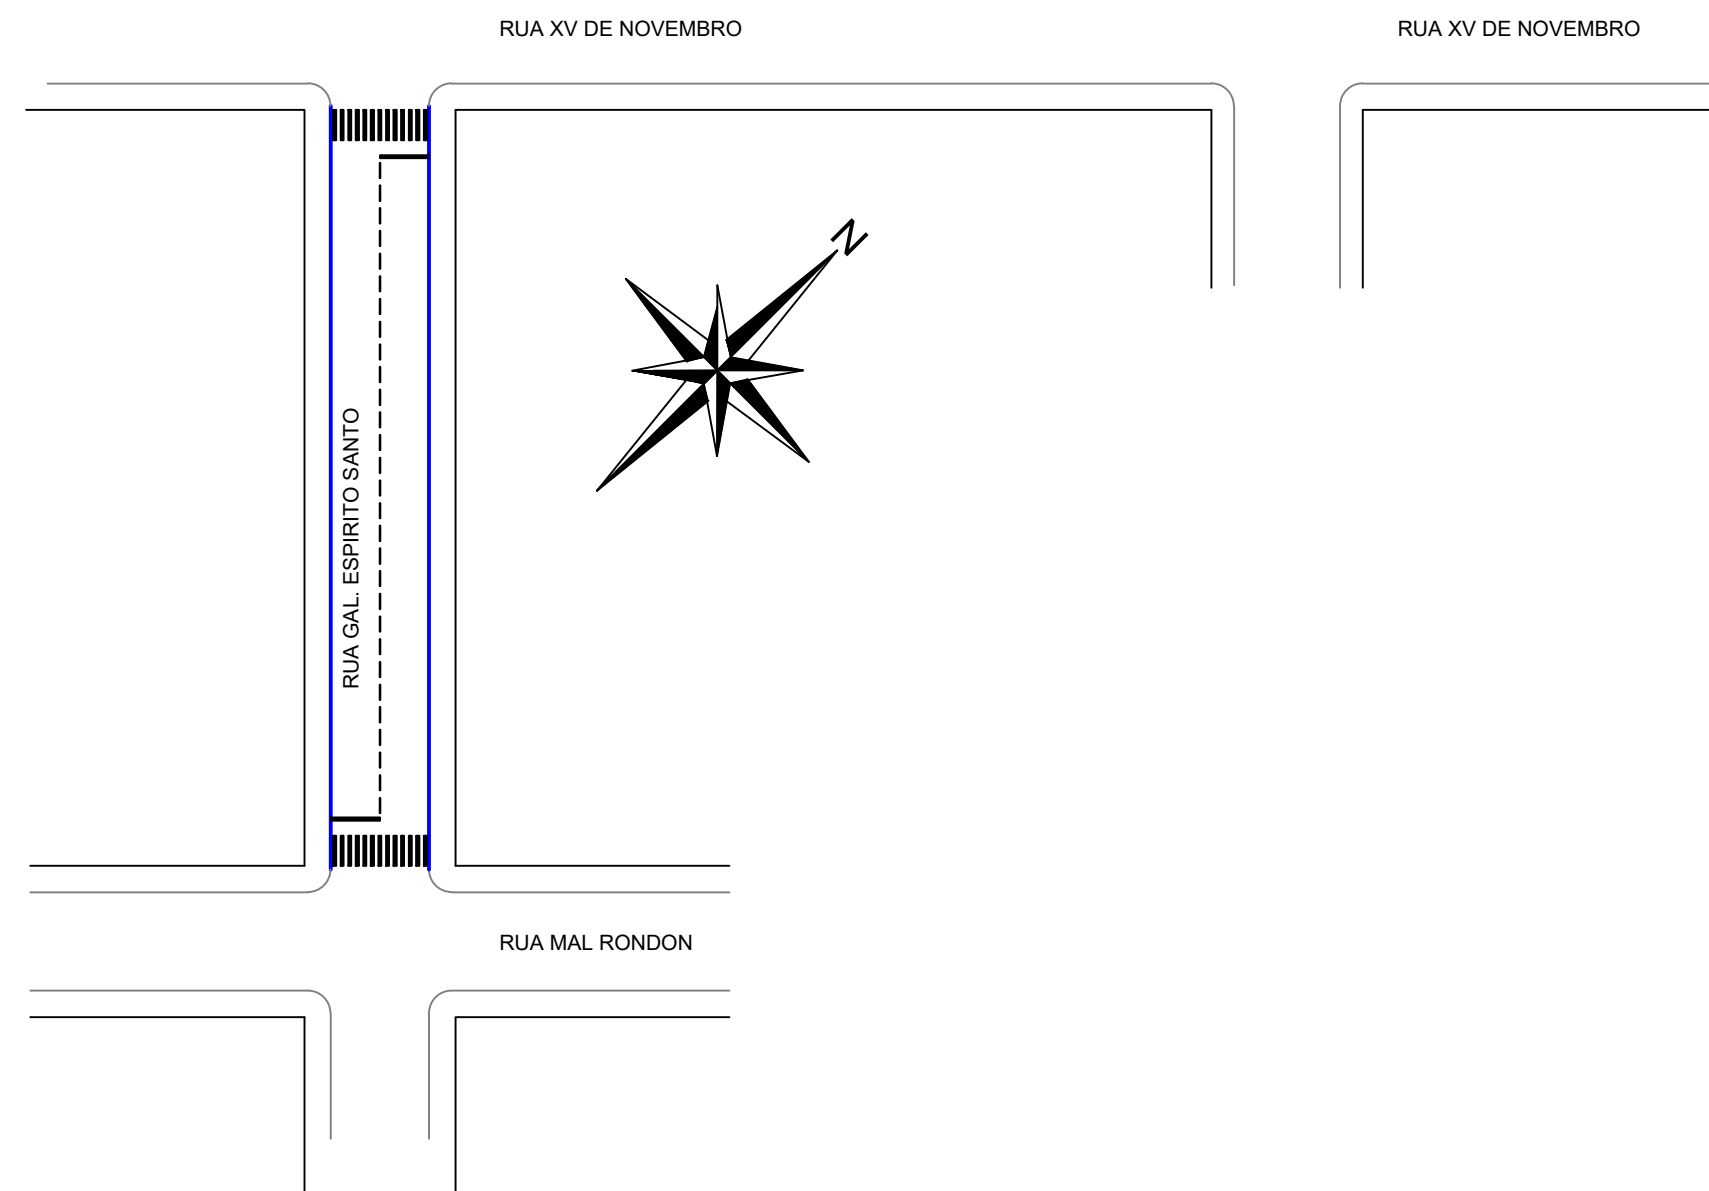


**IMPLANTAÇÃO - RUA GAL. ESPÍRITO SANTO**  
ESCALA 1/1000

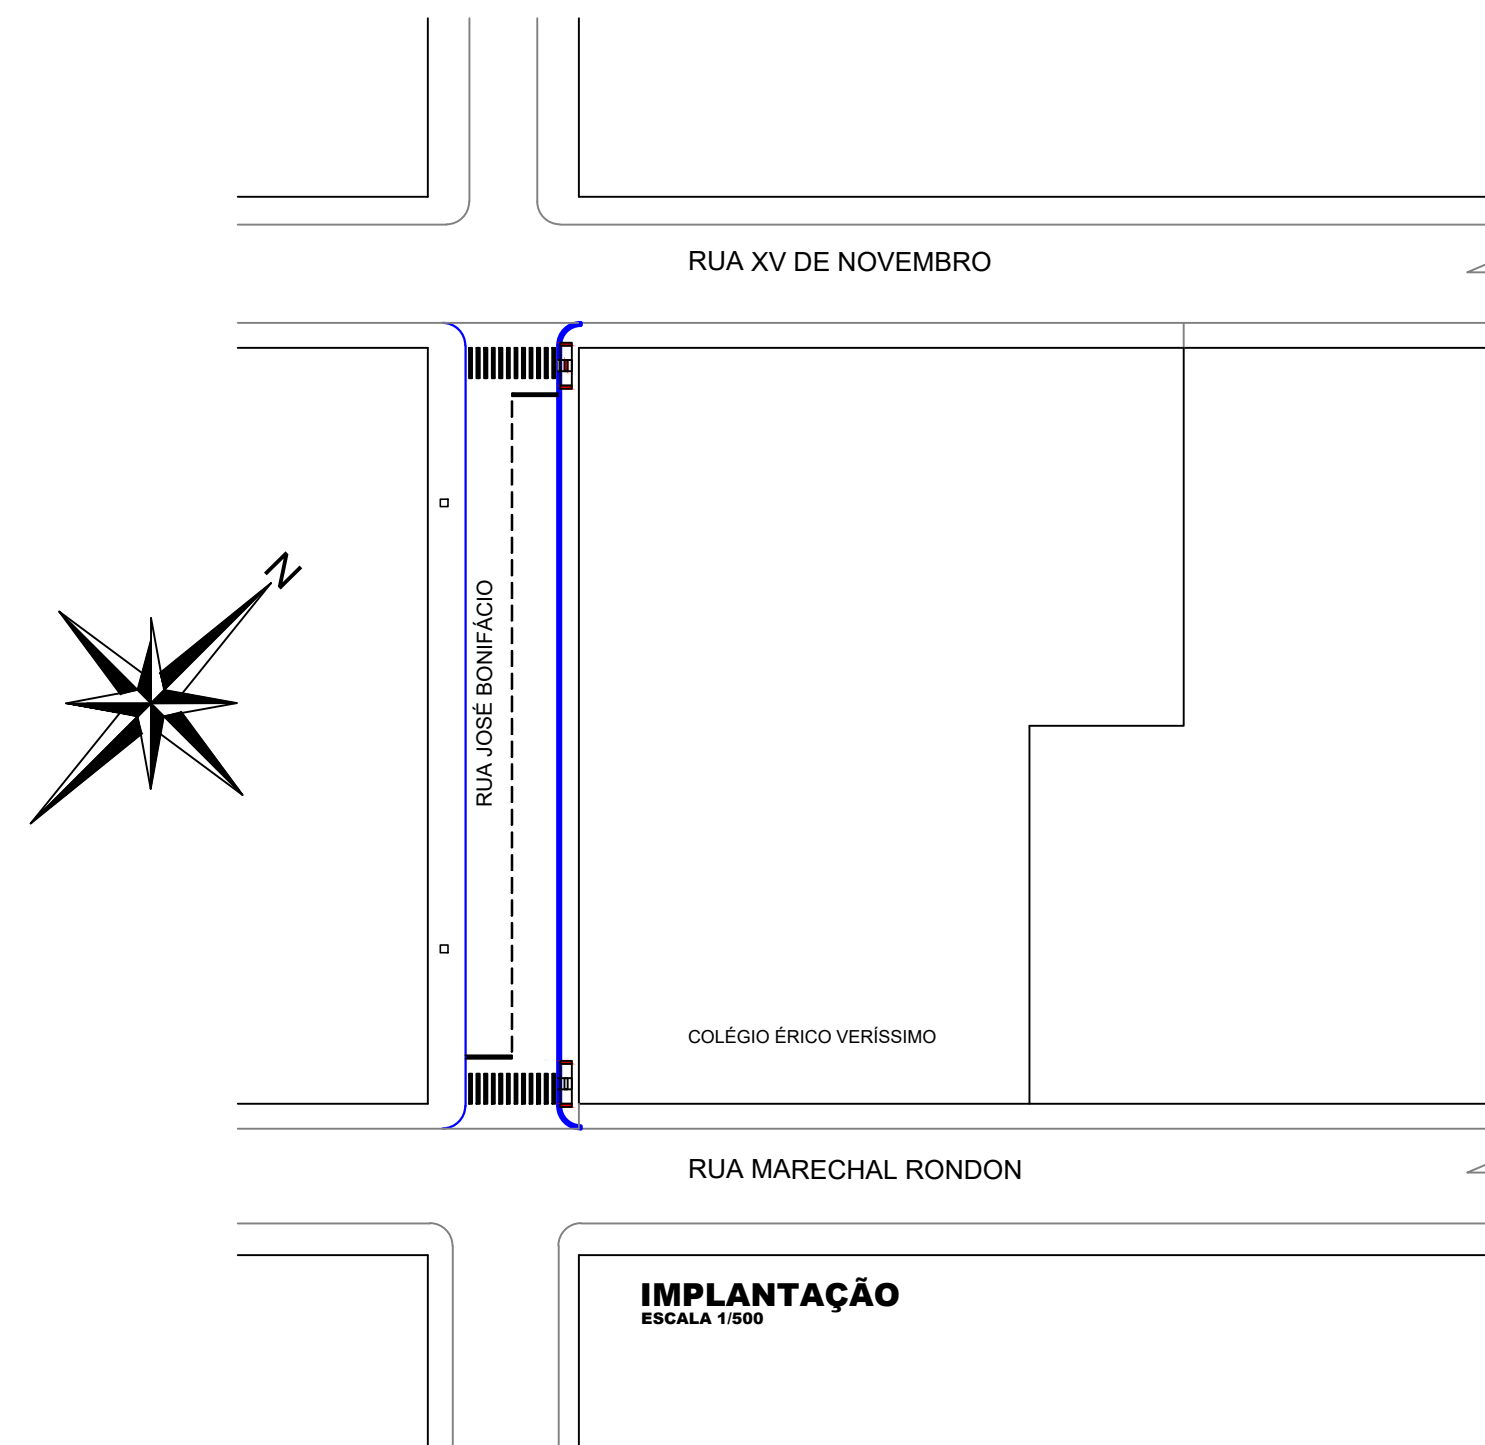


**IMPLANTAÇÃO - RUA JOSÉ BONIFÁCIO**  
ESCALA 1/1000

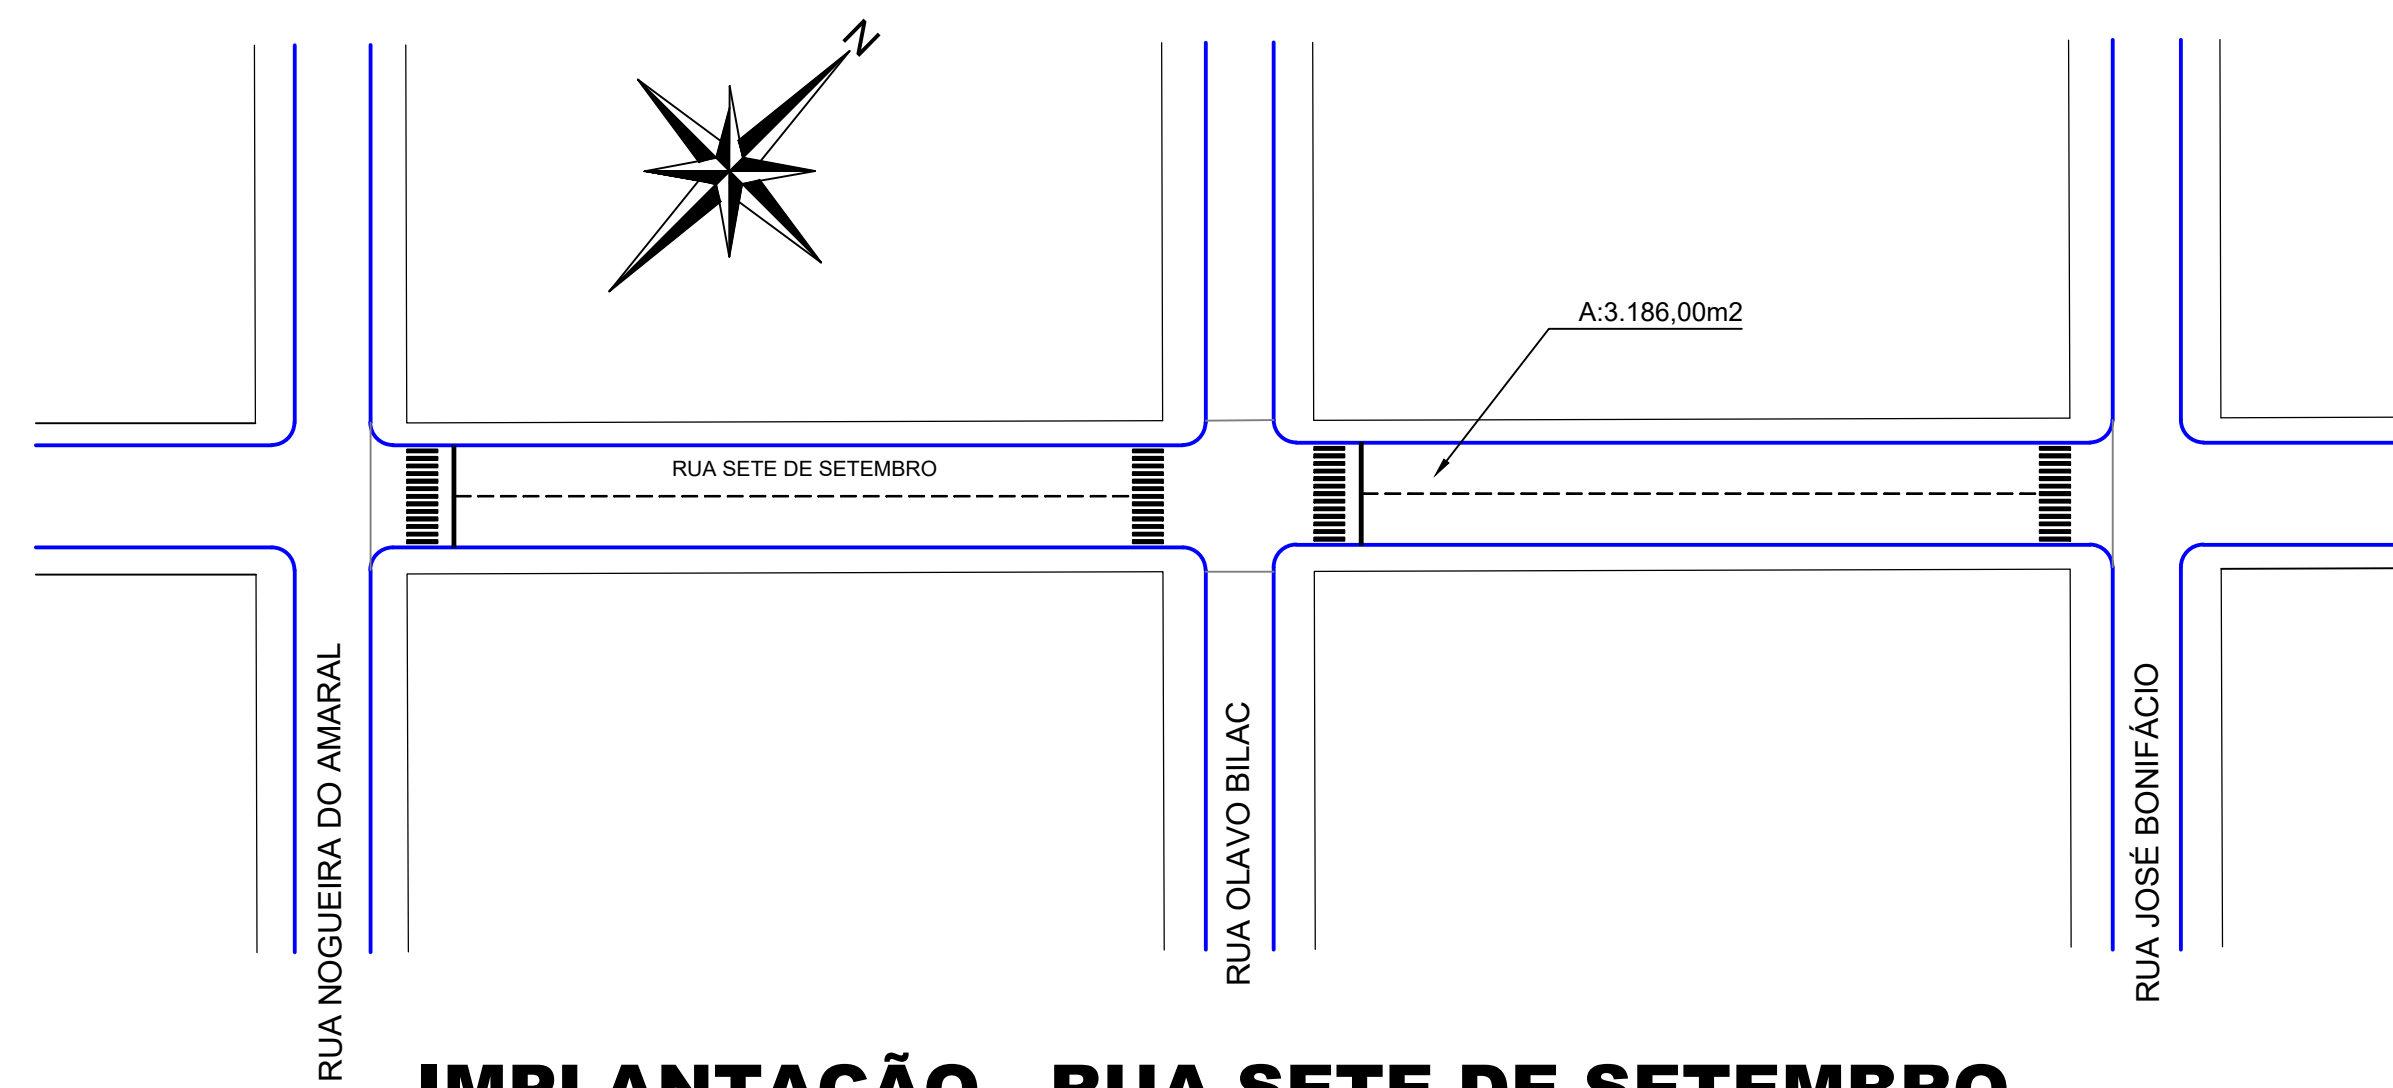


**IMPLANTAÇÃO - RUA SETE DE SETEMBRO**  
ESCALA 1/1000

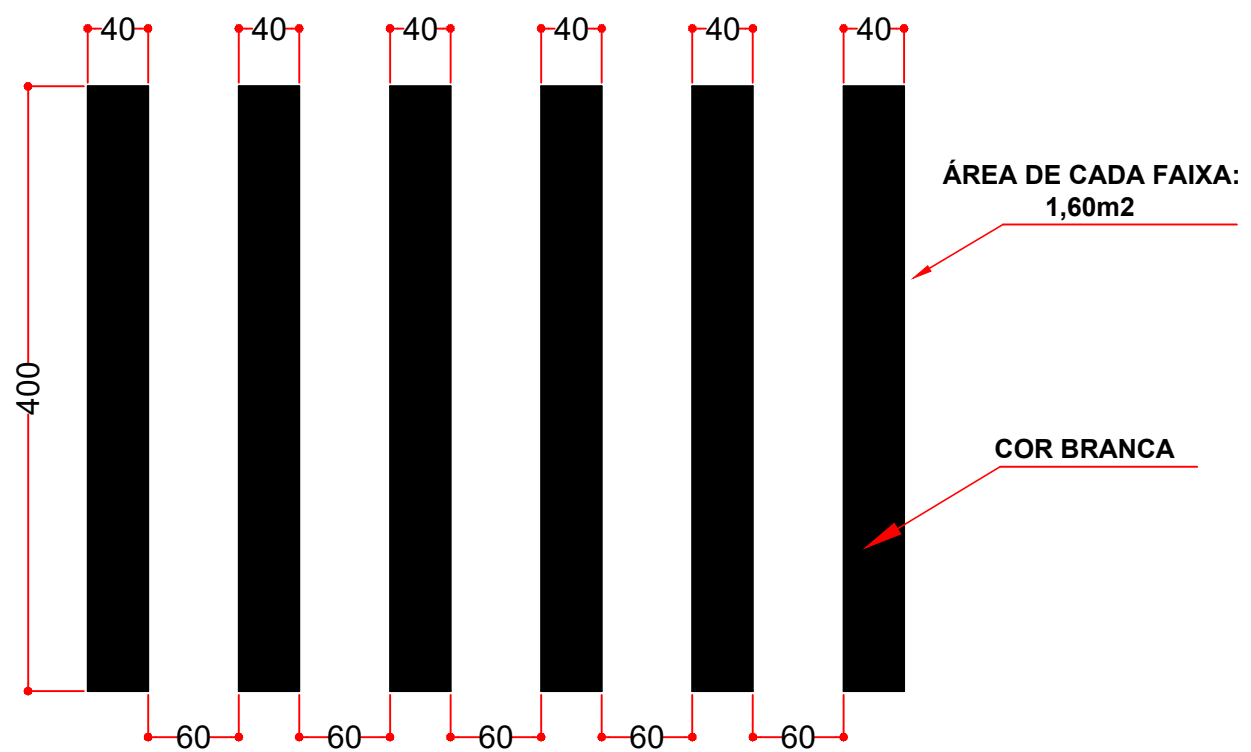


**DETALHE DAS FAIXAS DE TRAVESSIA**  
ESCALA 1:50

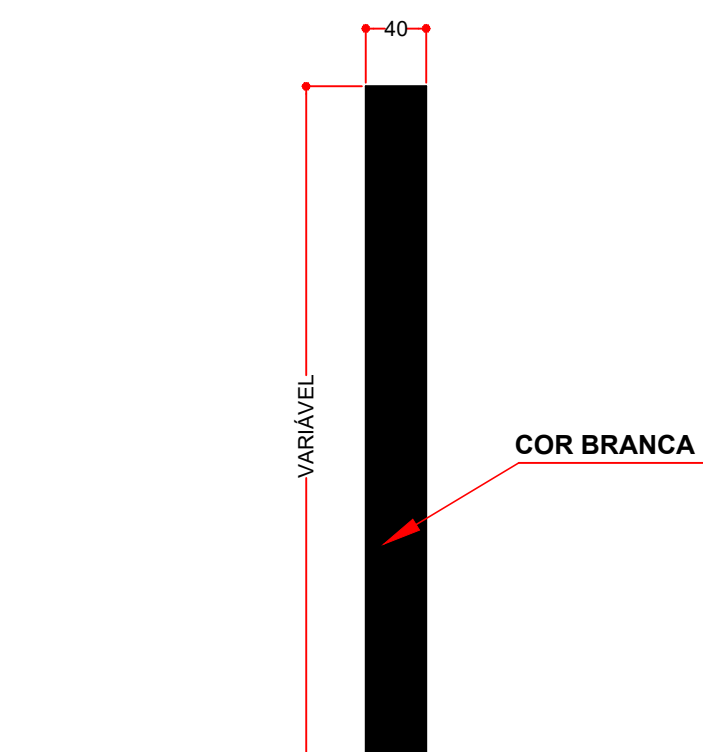

**DETALHE DA FAIXA DE RETENÇÃO**  
ESCALA 1:50

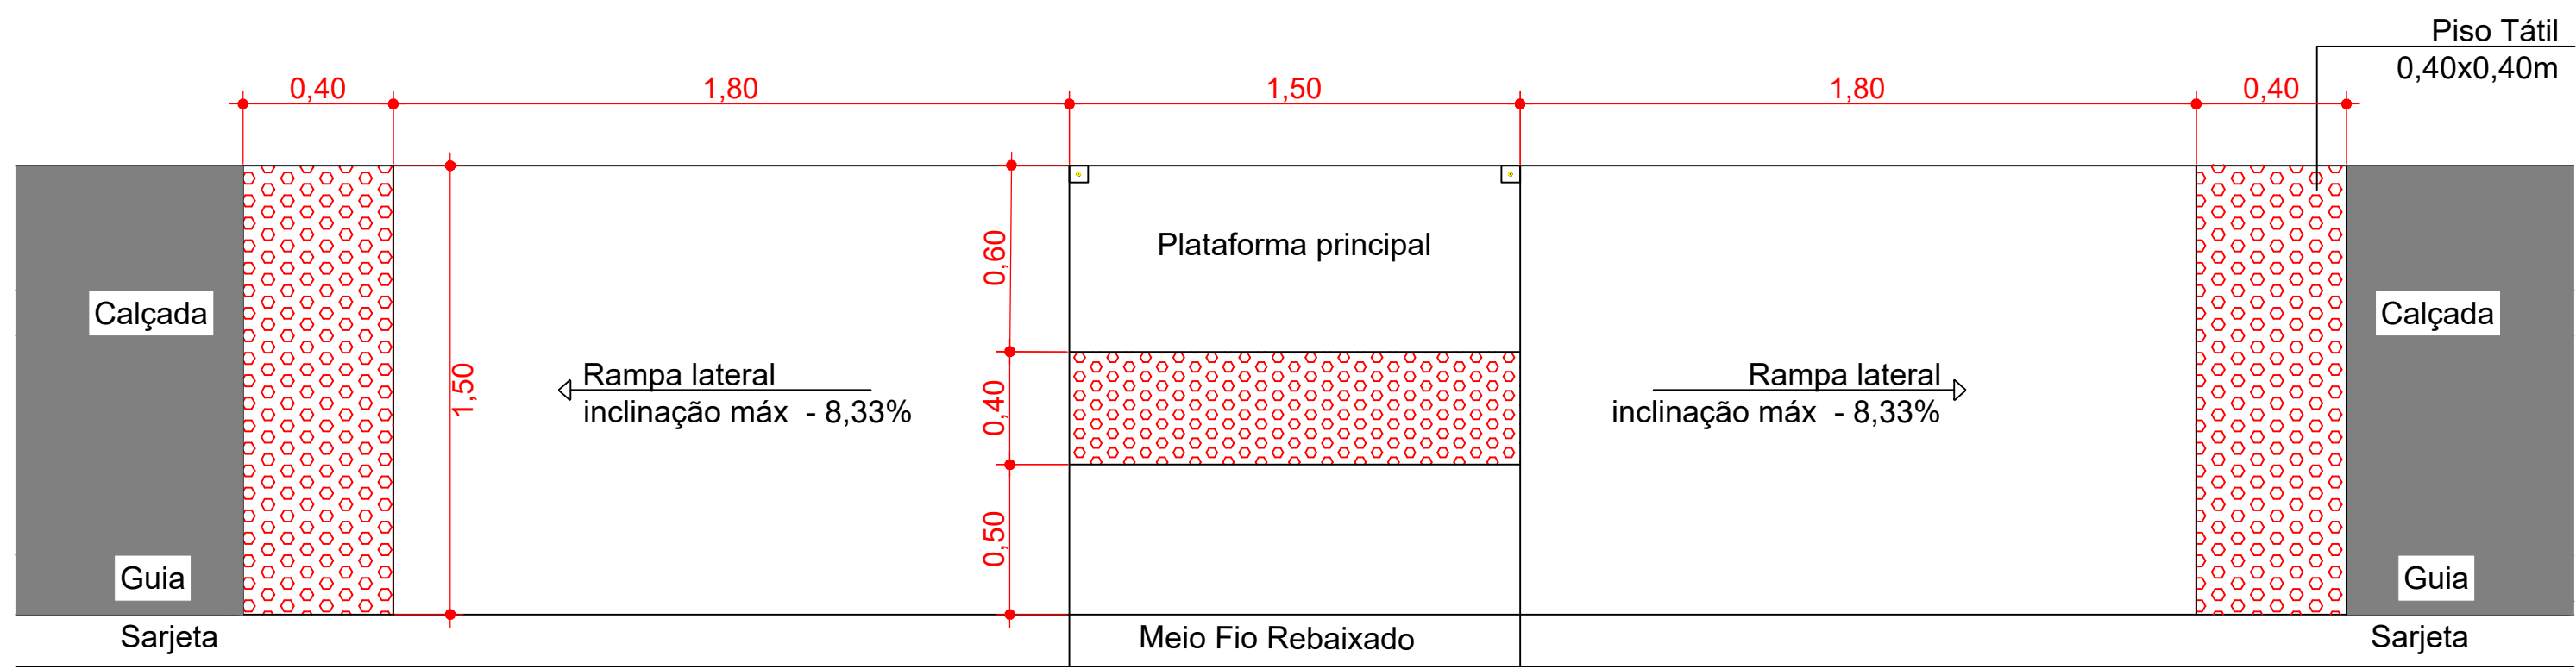

**PLANTA DA RAMPA DE ACESSIBILIDADE**  
SEM ESCALA

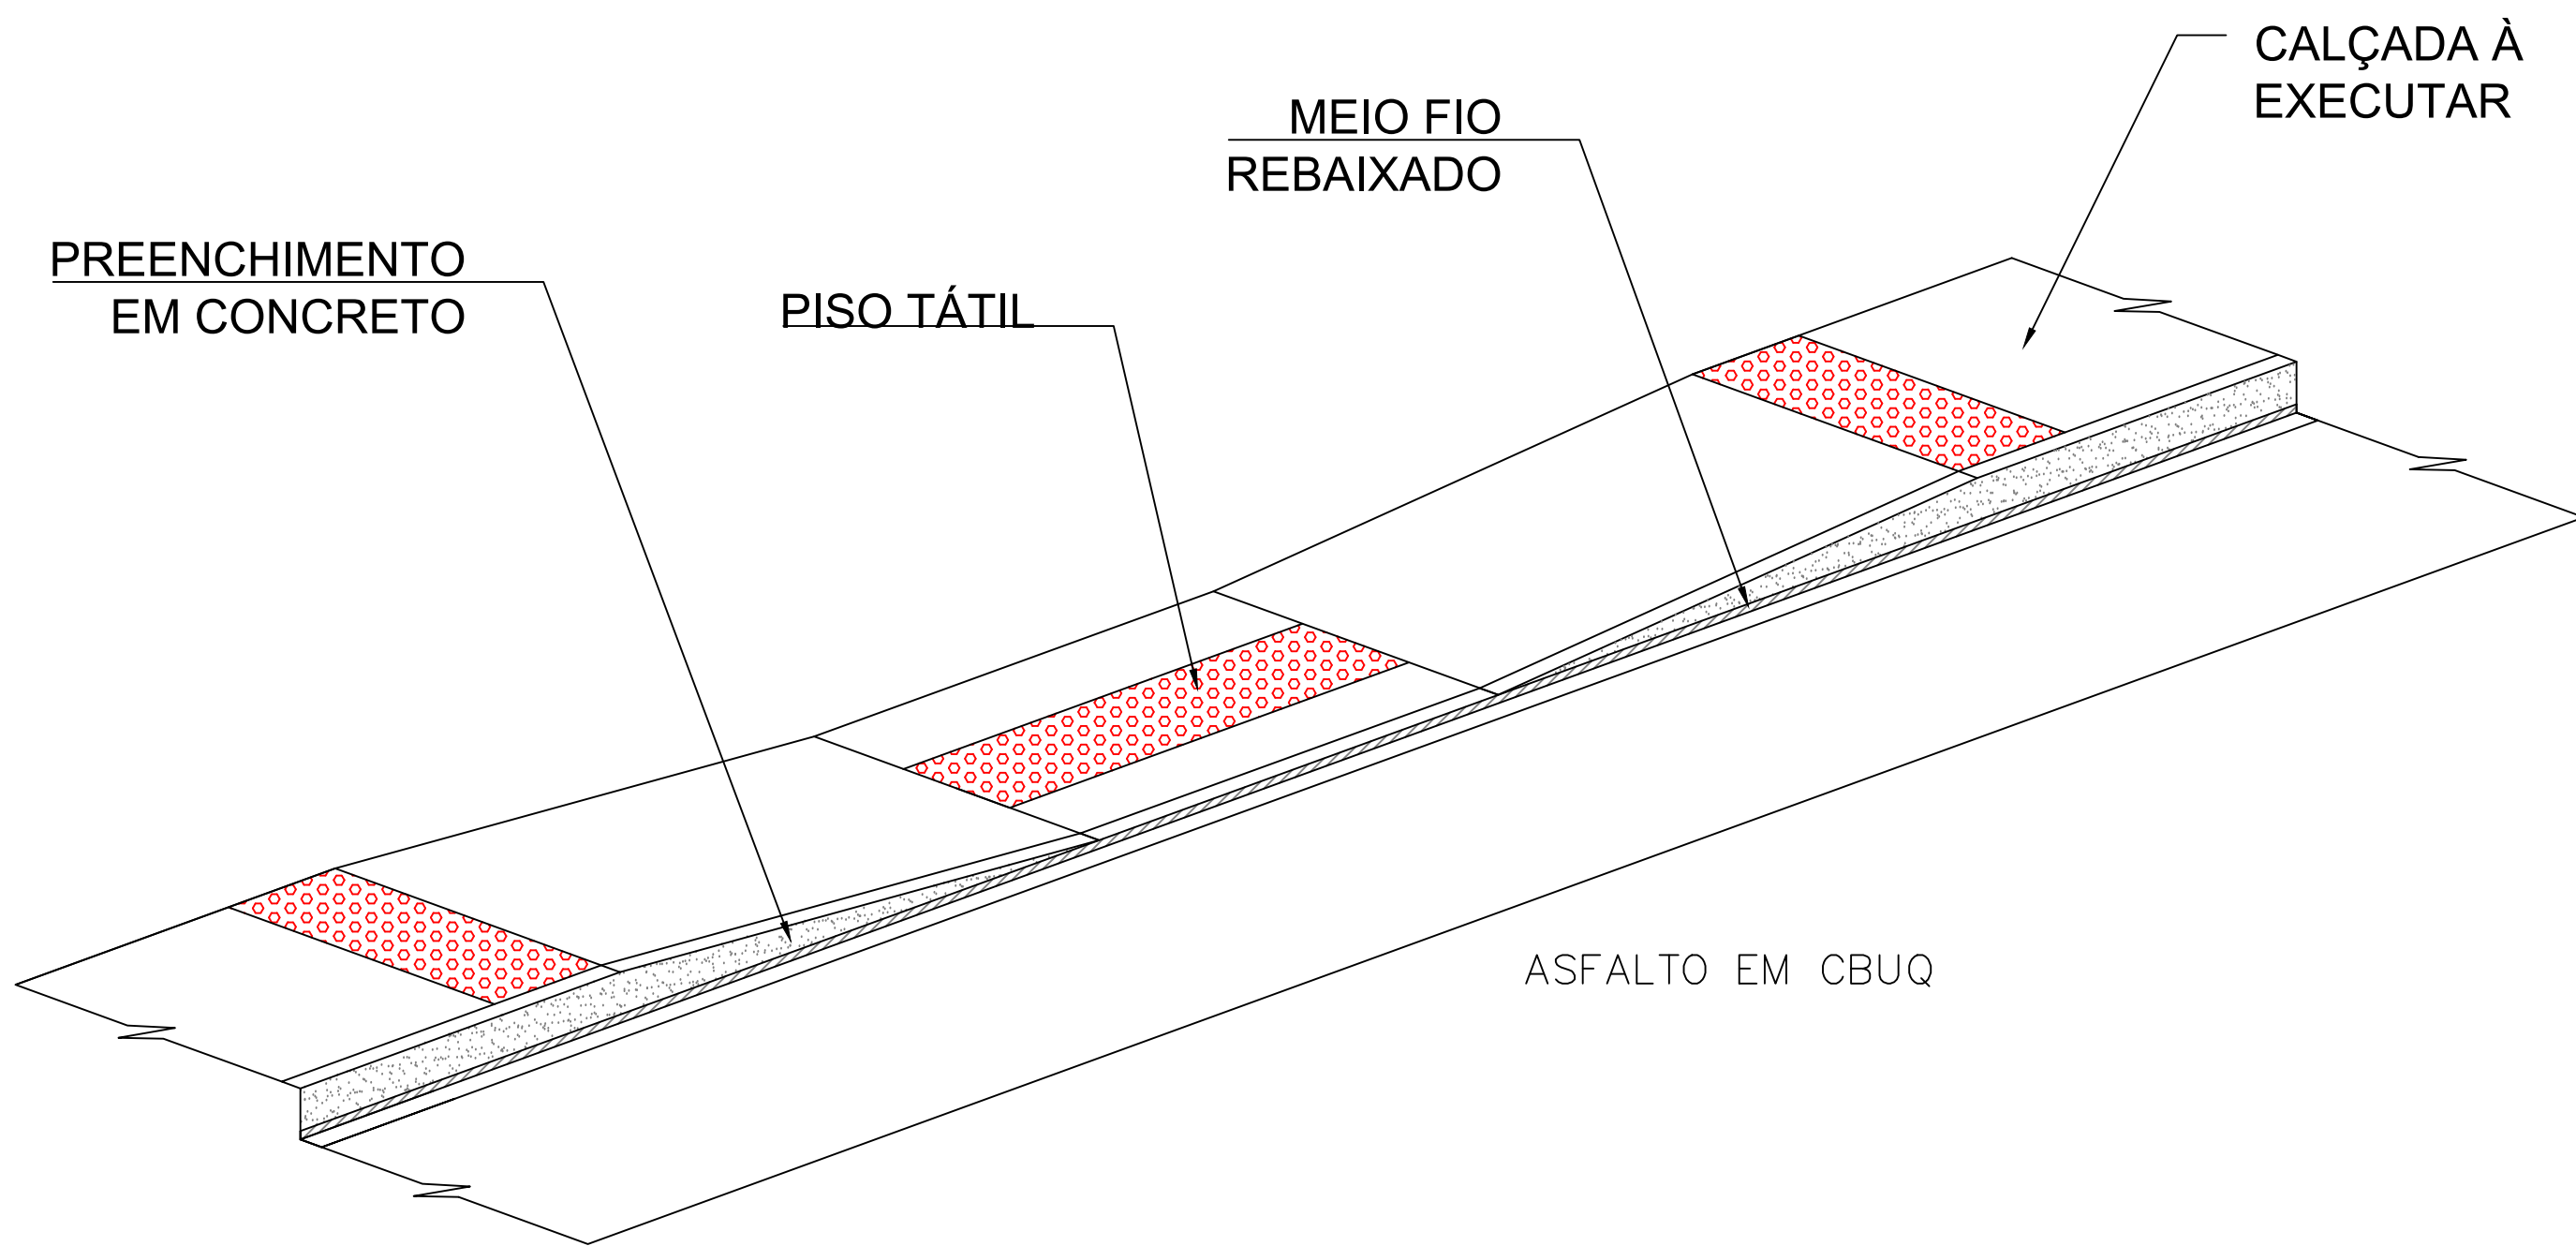

Obra: <b>RECAPE ASFÁLTICO SOBRE ASFALTO EXISTENTE</b> <b>ÁREA TOTAL: 21.322,50m²</b>		
Local: LAR. DO SUL/Pr	Finalidade e endereço da obra: <b>RECAPE ASFÁLTICO NAS SEGUINTES RUAS:</b> 01- RUA BARÃO DO RIO BRANCO 02- RUA SOUZA NAVES 03- RUA CAP. FÉLIX FLEURY 04- RUA CAP. ANTONIO J. DE CAMARGO 05- RUA SETE DE SETEMBRO 06- RUA JOSÉ BONIFÁCIO 07- AV. SANTOS DUMONT	Força: <b>03/04</b>
Escala: INDICADA	Proprietário: <b>PREF. MUN. DE LARANJEIRAS DO SUL</b> <b>CNPJ. 76.205.970/0001-95</b> AV. JOSE ROBERTO BARBOSA, 1.100 - JARDIM MUNICIPAL Nº 01 CEP: 83301-000 - FONE: (41) 3655-8100 LARANJEIRAS DO SUL/PR	Arquivo Digital: RECAPE
Data: SET/2023	Desenho: EDSON	Última Atualização: 20 / 08 / 2023
<b>SINALIZAÇÃO HORIZONTAL</b> <b>CENTRO</b>		
	Resp. p/ Projeto: <b>SECRETARIA DE OBRAS E URBANISMO</b> FONES: (41) 3655-8101 e 3655-8102	