




IMPLANTAÇÃO - RUAS DO LOTEAMENTO JARDIM IGUAÇU
ESCALA 1/1000

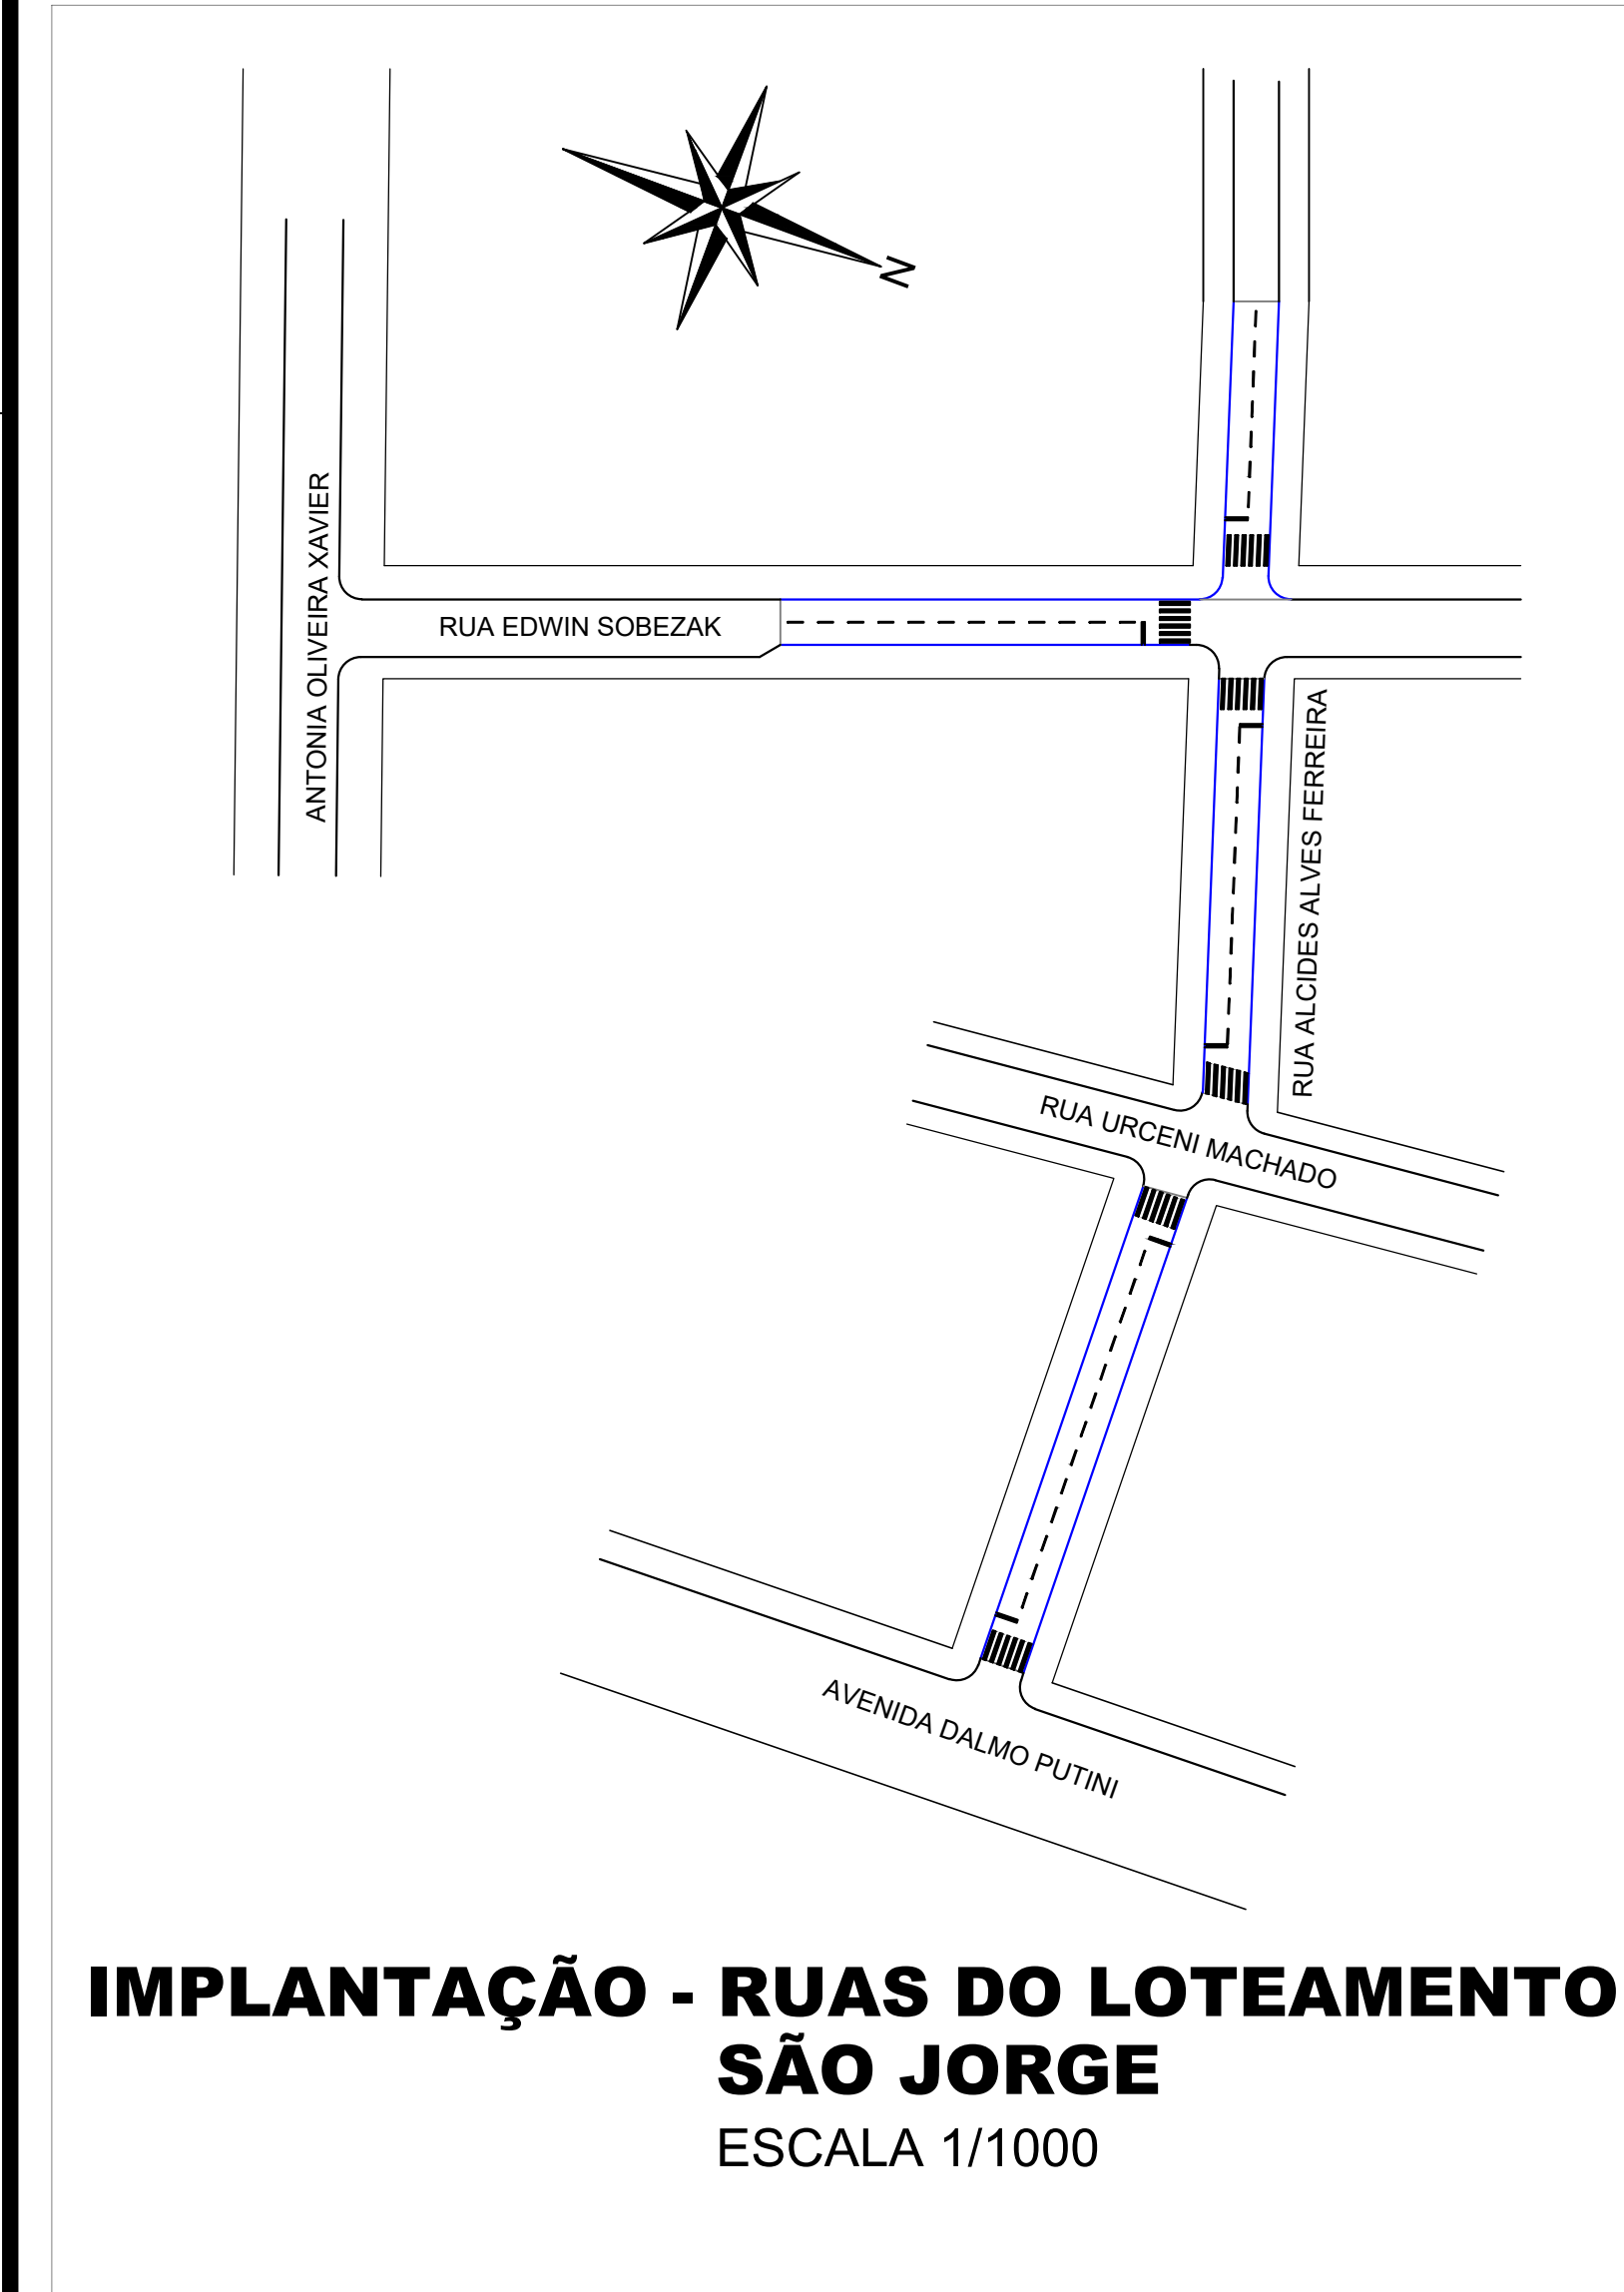


IMPLANTAÇÃO - RUAS DO LOTEAMENTO SÃO JORGE
ESCALA 1/1000

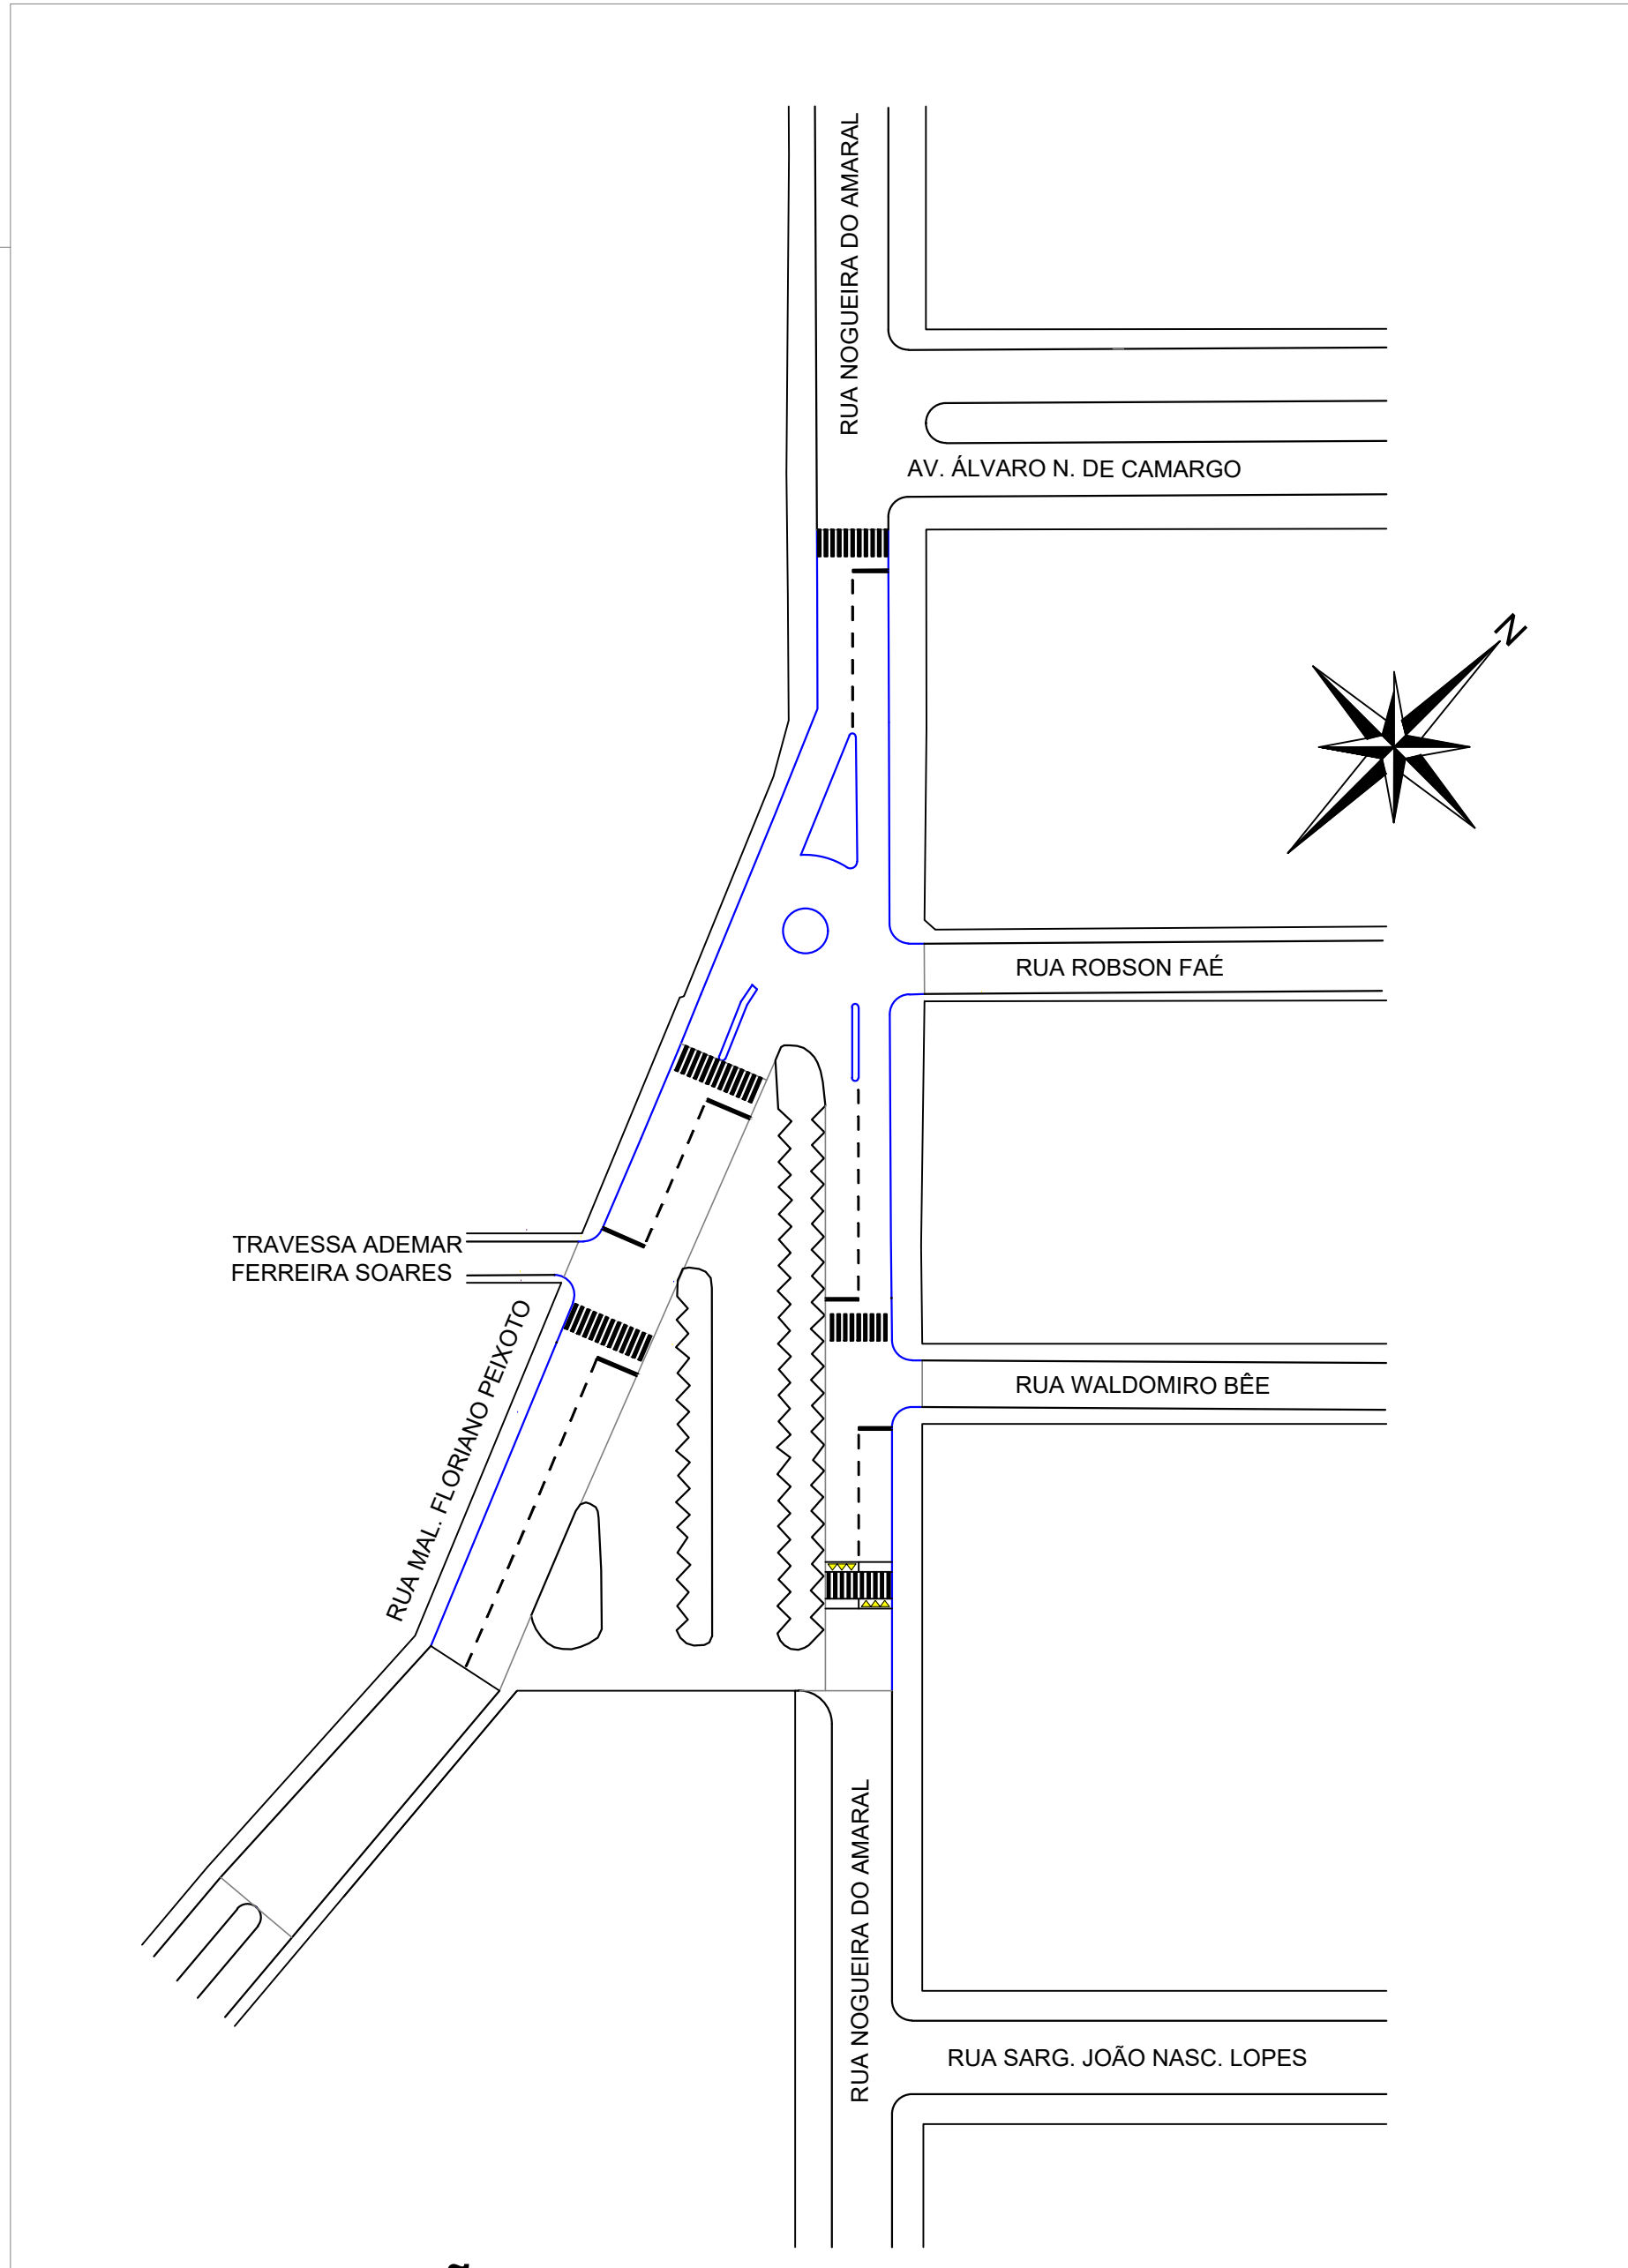


IMPLANTAÇÃO - RUA NOGUEIRA DO AMARAL E RUA MAL. FLORIANO PEIXOTO
ESCALA 1/1000

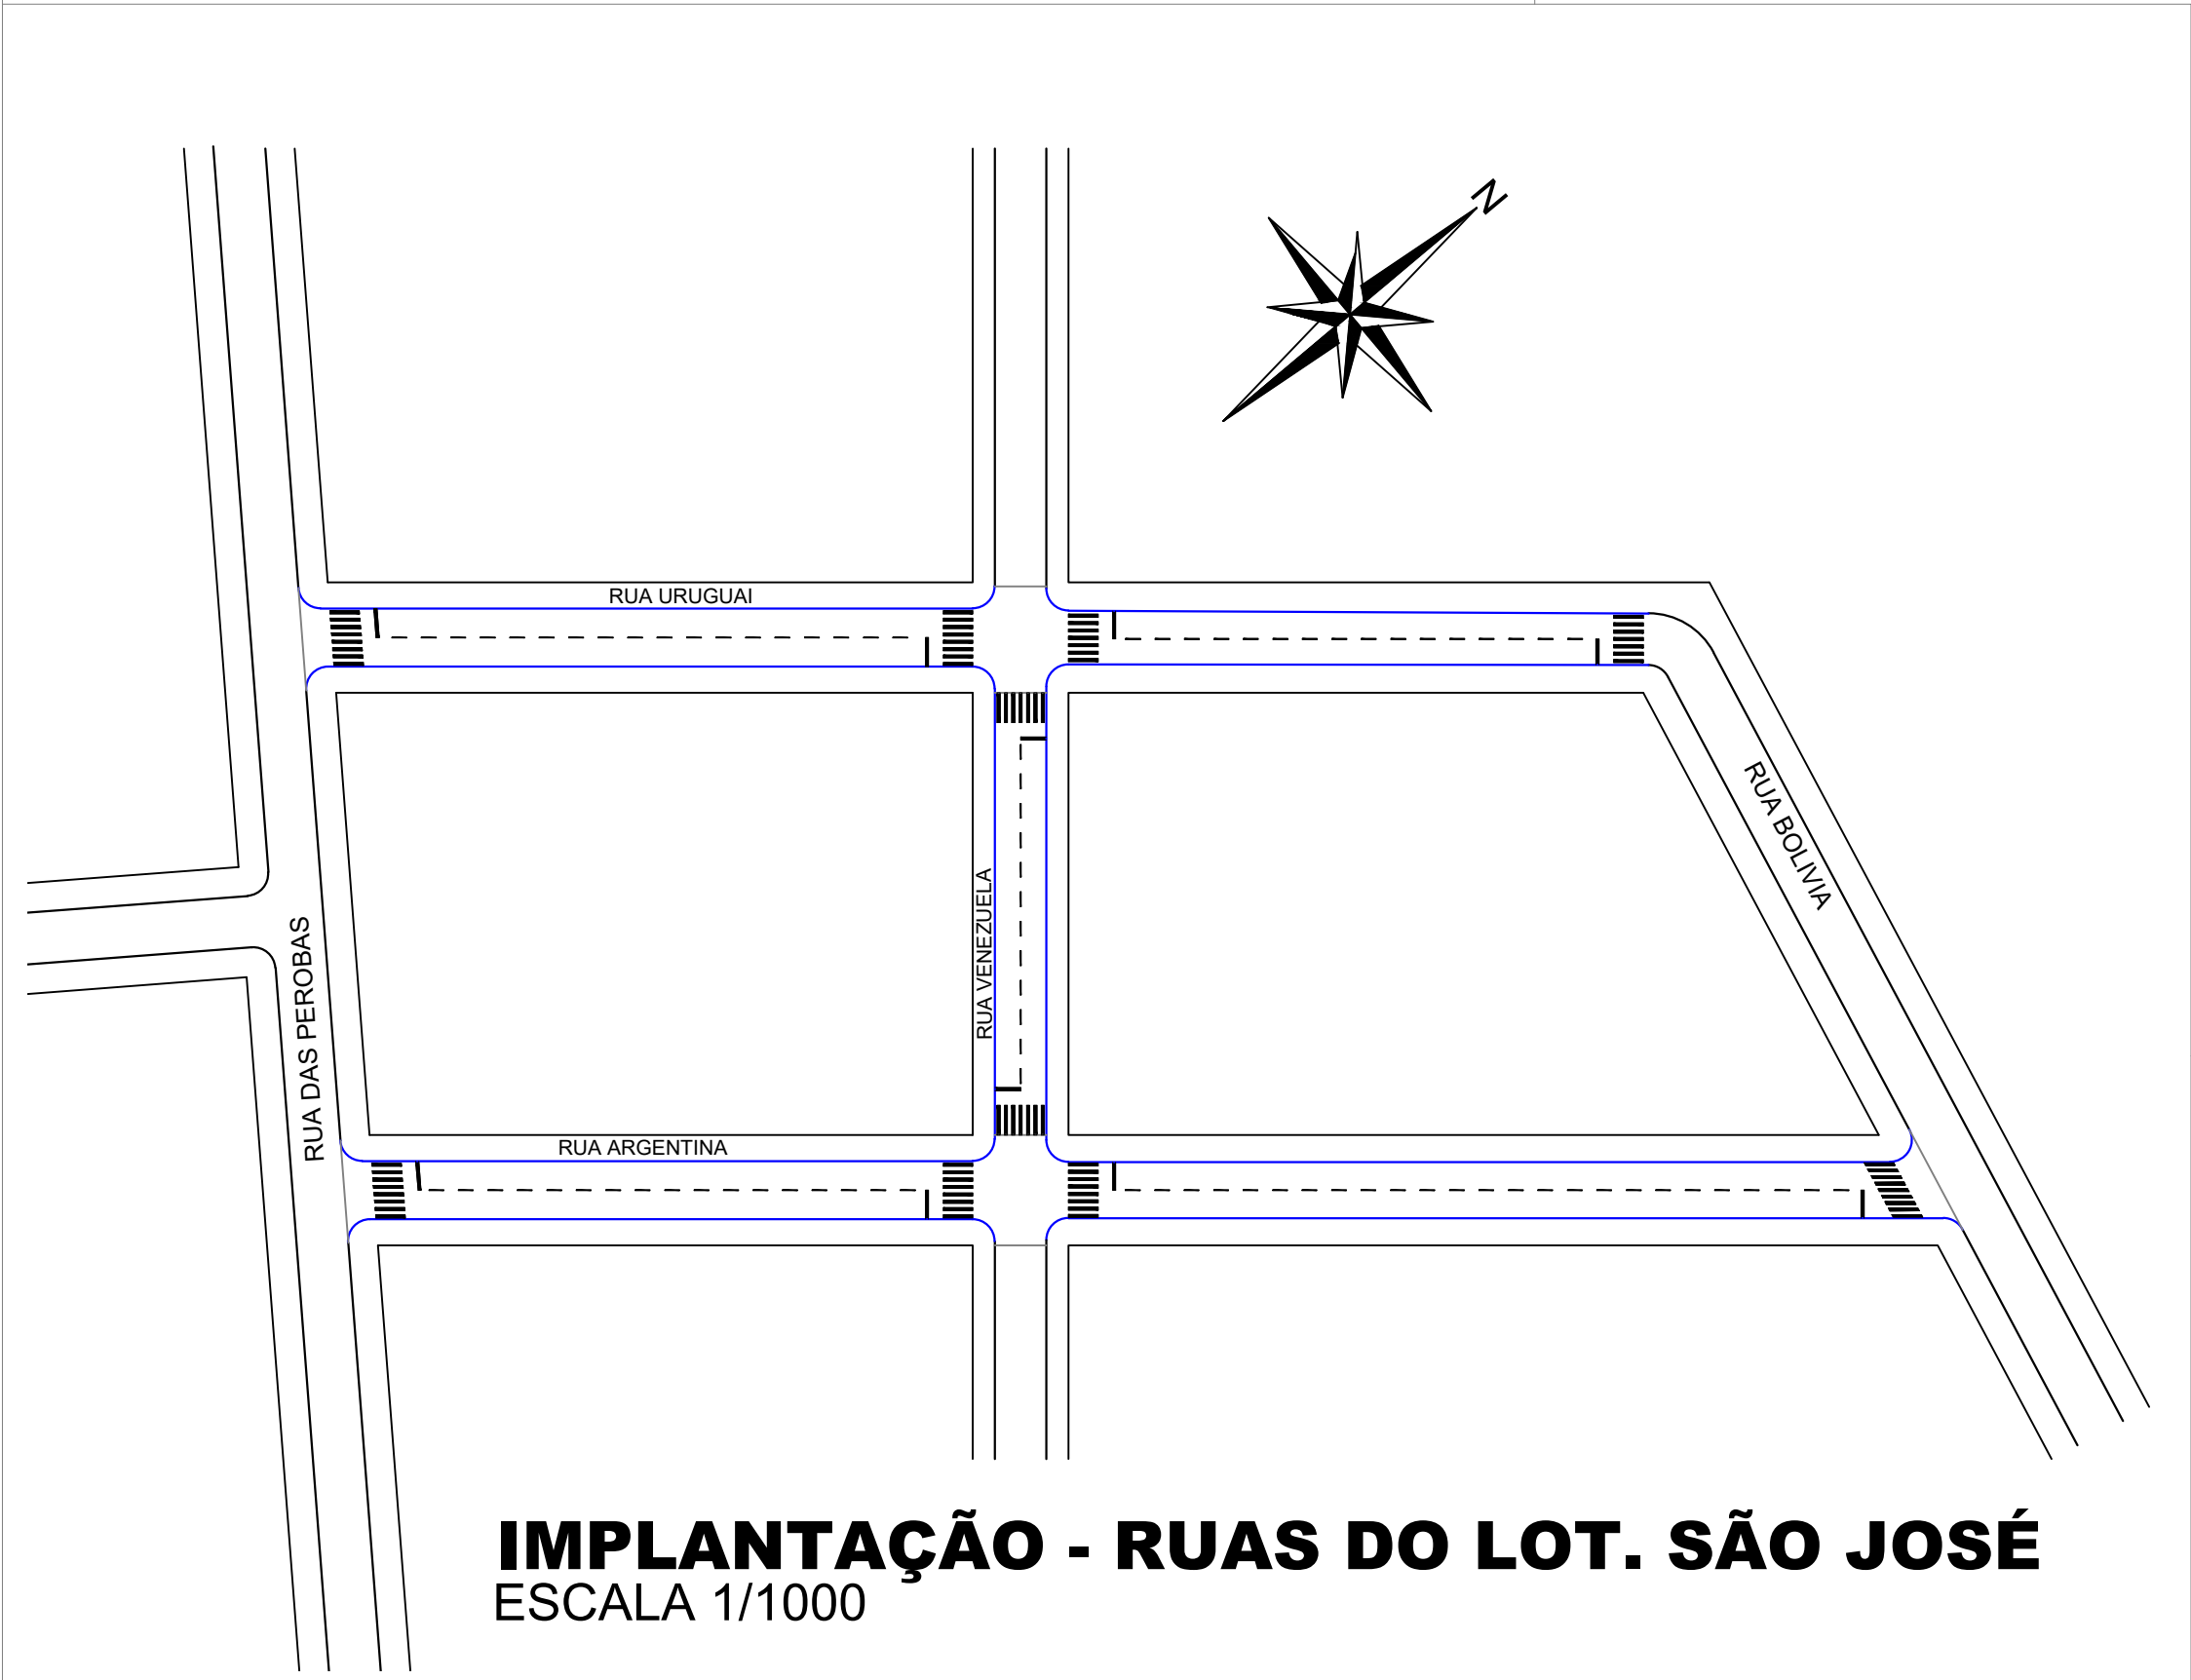


IMPLANTAÇÃO - RUAS DO LOT. SÃO JOSÉ
ESCALA 1/1000

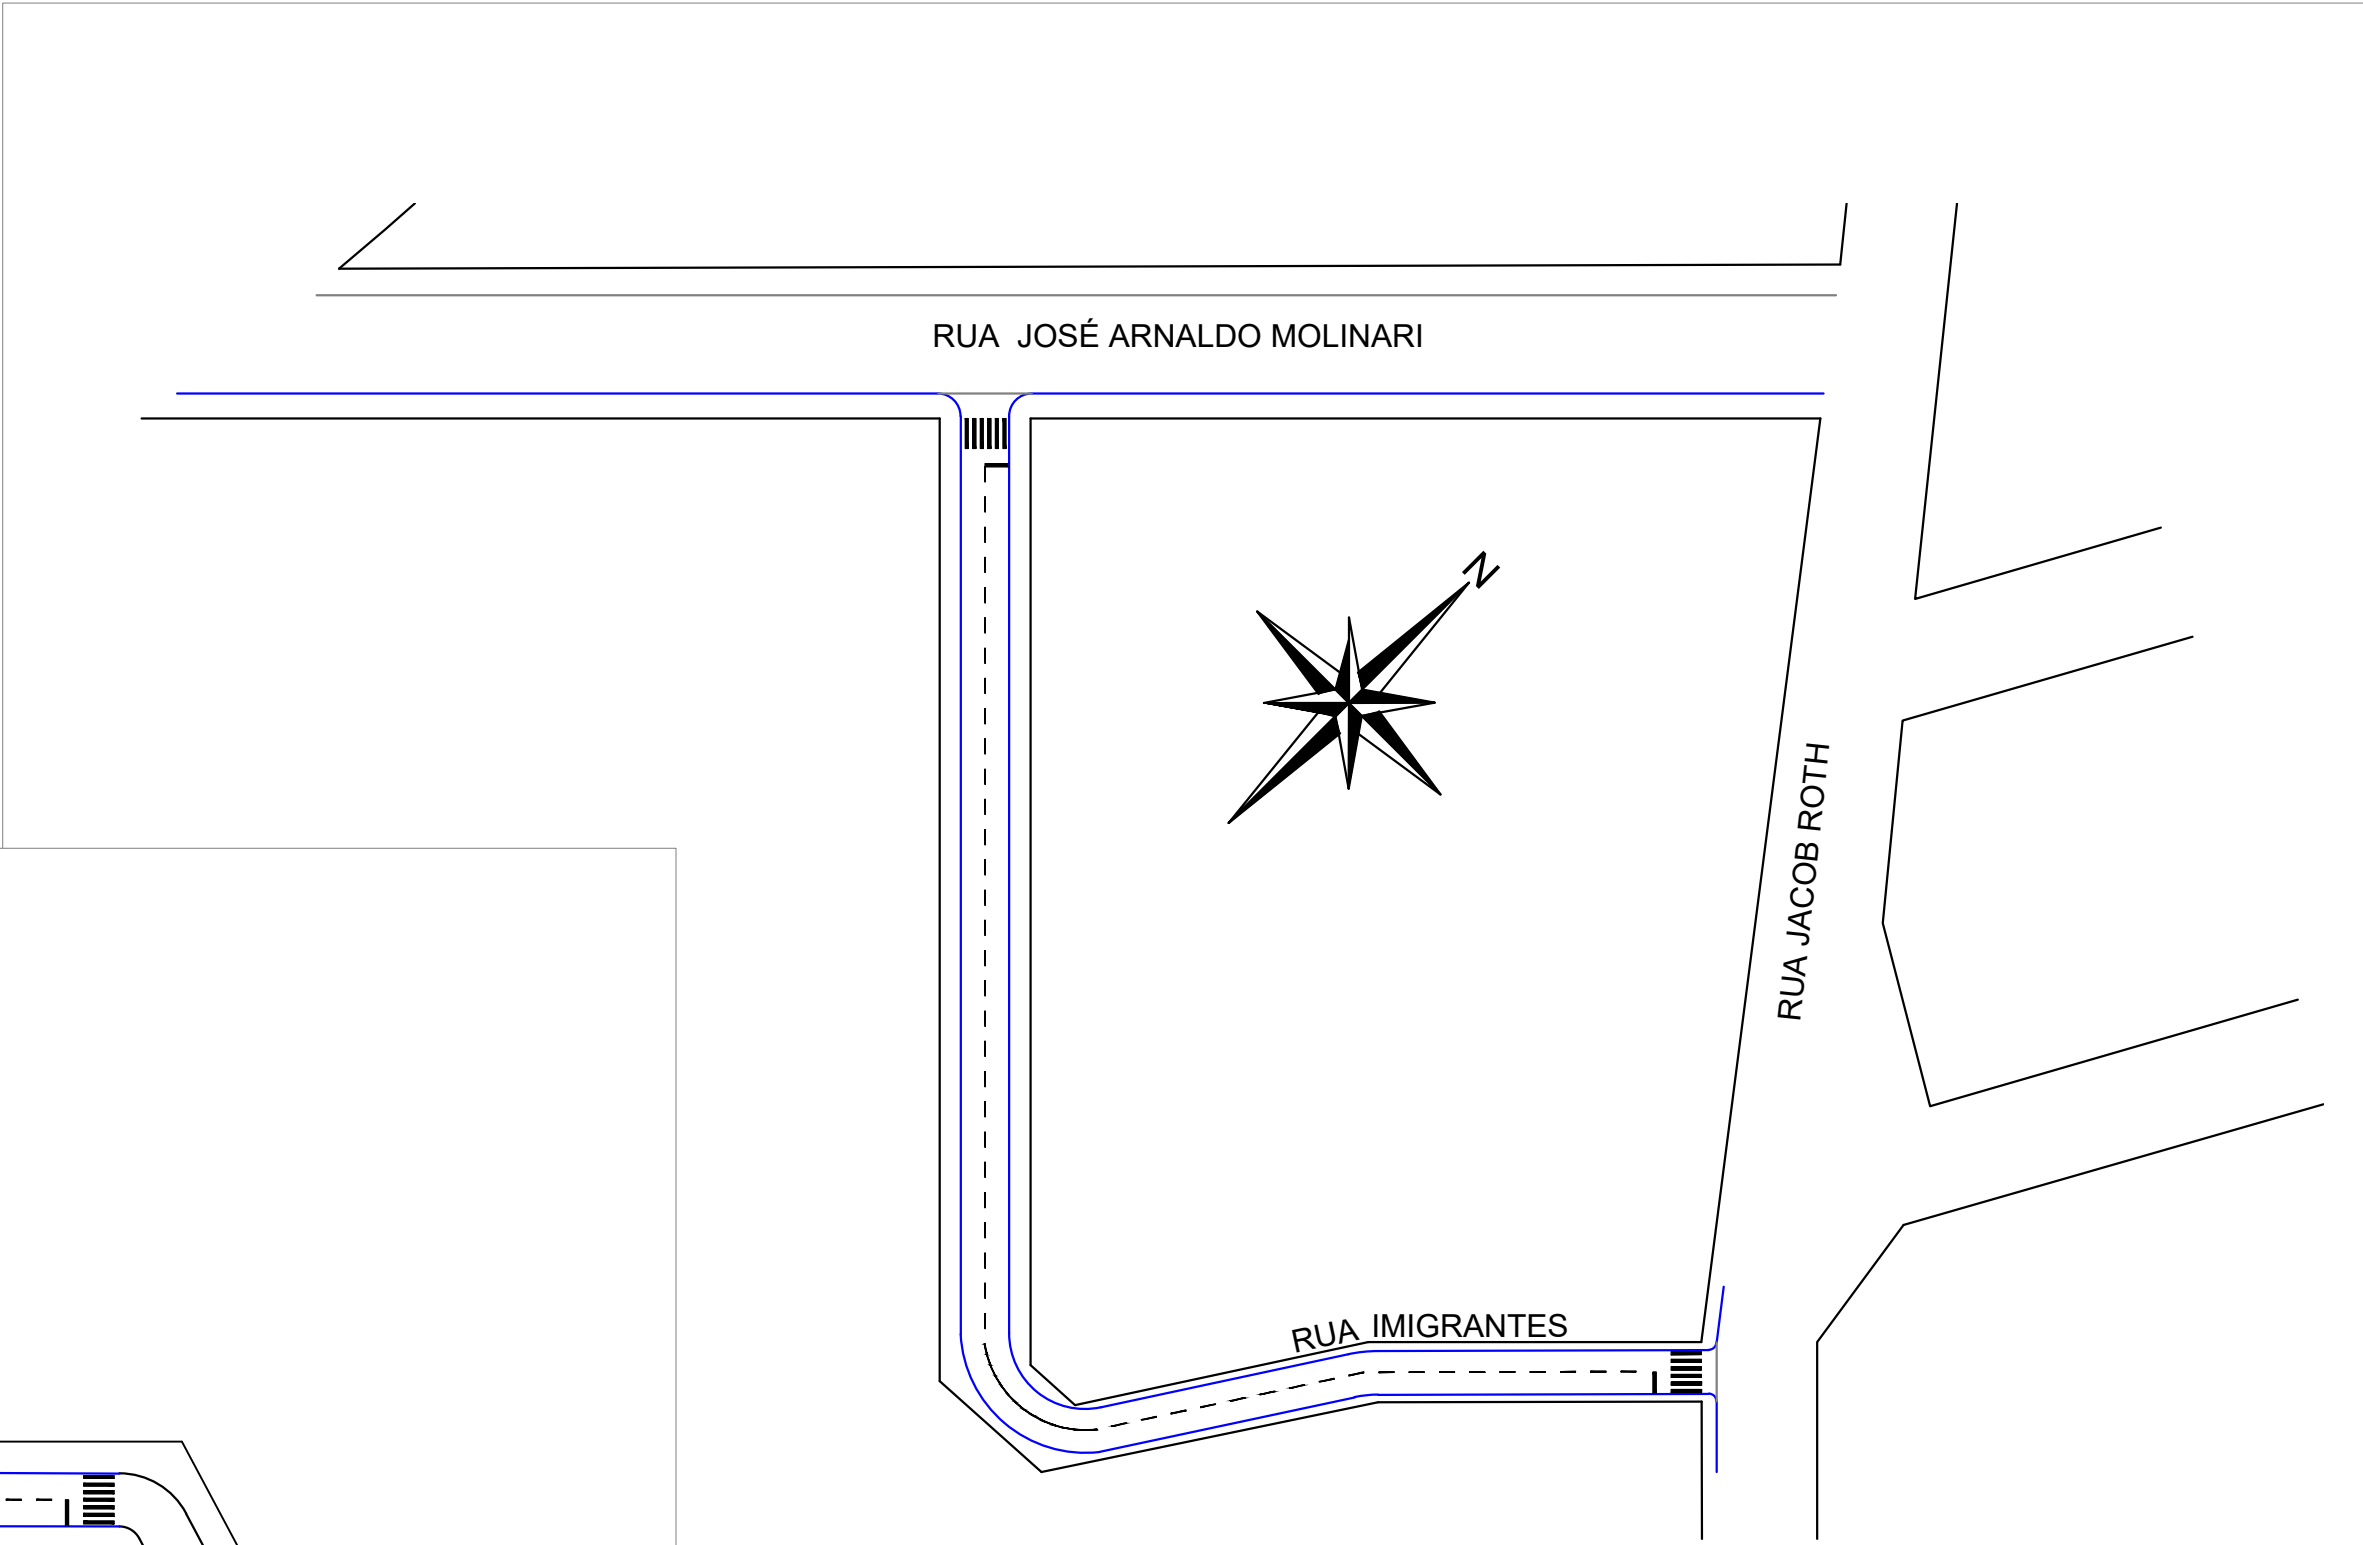


IMPLANTAÇÃO: RUA TUPINAMBÁ E RUA IMIGRANTES
ESCALA 1/1000

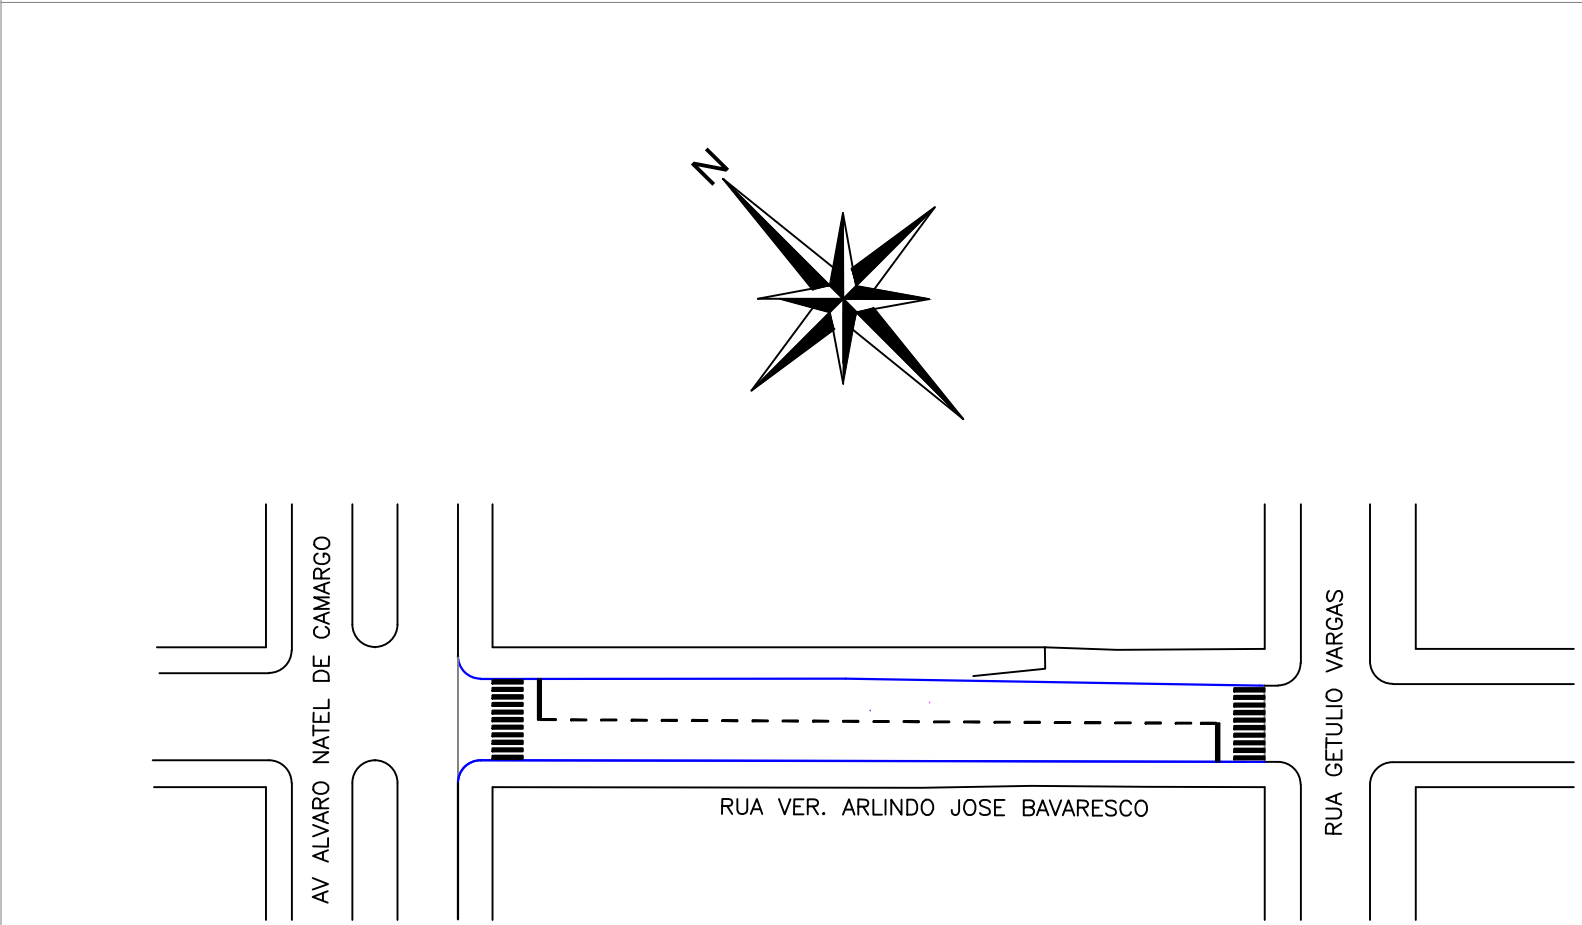


IMPLANTAÇÃO
ESCALA 1/1000

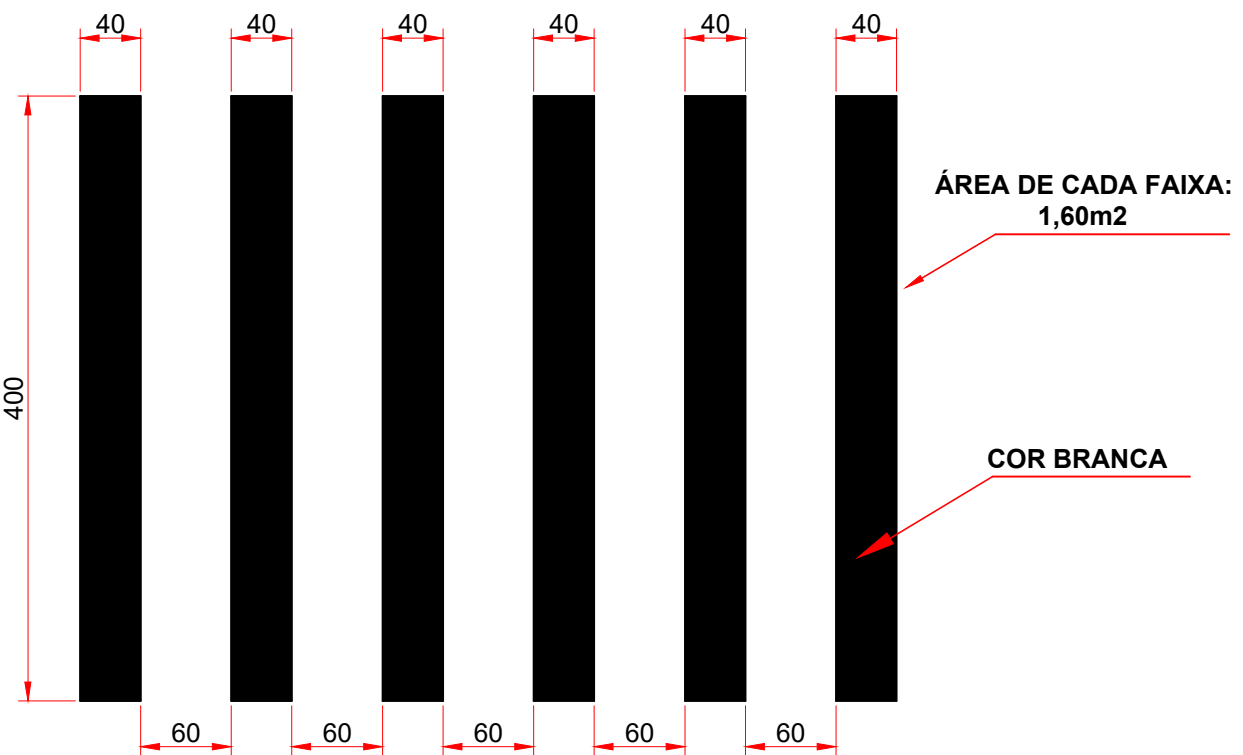

DETALHE DAS FAIXAS DE TRAVESSIA
ESCALA 1:50

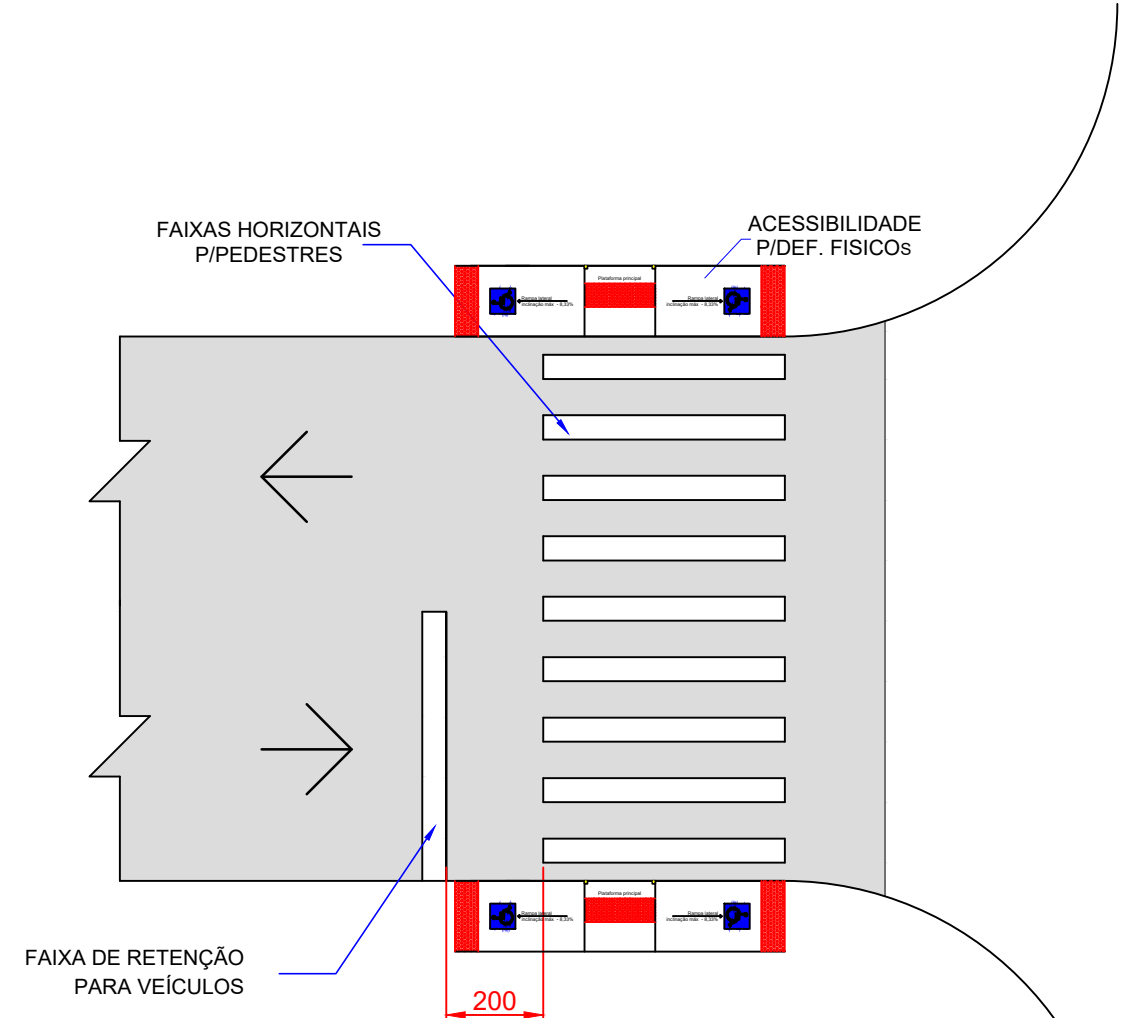

DETALHE IMPLANTAÇÃO DAS FAIXAS

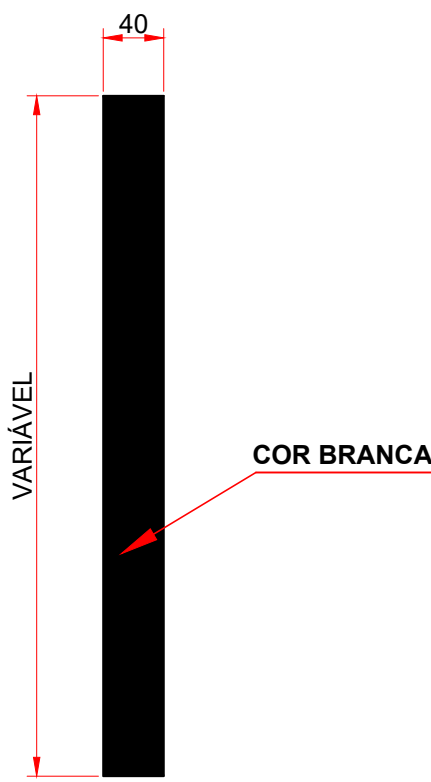

DETALHE DA FAIXA DE RETENÇÃO
ESCALA 1:50

Obra:

RECAPE E IMPLANTAÇÃO ASFÁLTICA
ÁREA TOTAL: 16.518,00m²

Local:

LAR. DO SUL/Pr

Finalidade e endereço da obra:

RECAPE ASFÁLTICO NAS SEGUINTES RUAS:
- RUAS DO LOT. JARDIM IGUAÇU
- RUAS DO LOT. SÃO JORGE
- RUAS DO LOT. SÃO JOSÉ
- RUA NOGUEIRA DO AMARAL
- RUA MAL. FLORIANO PEIXOTO
- RUA VER. ARLINDO JOSÉ BAVARESCO
- RUA TUPINAMBÁ E RUA IMIGRANTES

02/03

Escala:

INDICADA

Proprietário:

PREF. MUN. DE LARANJEIRAS DO SUL
CNPJ: 76.205.970/0001-95
AV. JOSE ROBERTO BASTOS, 1100 - JARDIM MUNICIPAL Nº 01
CEP: 83311-000 - FONE: (41) 3053-4100
LARANJEIRAS DO SUL/PR

Arquivo Digital:

RECAPE

Última Atualização:

20 / 08 / 2023

Projeto de Sinalização Horizontal

Resp. p/ Projeto:

SECRETARIA DE OBRAS E URBANISMO
FONES: (41) 3053-4101 e 3053-4102

Laranjeiras do Sul
PREFEITURA