

ESPECIFICAÇÃO DE MATERIAIS

- PISO**
- PISO EXISTENTE INALTERADO
 - PISO PORCELANATO 60x60cm, COR BRANCA, PEI 5, PRIMEIRA LINHA, ASSENTADO C/ ARGAMASSA AC3 E REJUNTE COR CINZA CLARO
 - PISO PORCELANATO 60x60cm, COR BRANCA, PEI 5, PRIMEIRA LINHA, ASSENTADO C/ ARGAMASSA AC3 E REJUNTE COR CINZA CLARO + CONTRAPISO DE REGULARIZAÇÃO
- PAREDE**
- DET - VER DETALHES EM VISTAS
- 2 - PINTURA TEXTURIZADA PROJETADA
- TETO**
- FORRO INALTERADO
 - REPARO E INSTALAÇÃO DE FORRO
 - LAJE COM ACABAMENTO INTERNO CHAPISCO + REBOCO

APROVAÇÃO

Carimbos da Prefeitura Municipal:

ESTATÍSTICA DA OBRA:

Finalidade da obra:
2ª etapa do CENTRO ADMINISTRATIVO MULTIUSO
Área construída: 874,53m²



CENTRO ADMINISTRATIVO MULTIUSO

Local:	LAR. DO SUL/PI	Endereço da obra:		Folha:	01/03
Escala:	INDICADA	Proprietário:	PREF. MUN. DE LARANJEIRAS DO SUL CNPJ: 76.205.970/0001-95 AV. HONORIO BARRETO, PAÇO MUNICIPAL Nº 01 CEP: 85041-300, FONE: (042) 3635-2100 LARANJEIRAS DO SUL/PR	Últimas Atualizações:	
Data:	OUT/2023	Desenho:	ENG. WANDER		


PROJETO ARQUITETÔNICO

PLANTA BAIXA, ELEVACOES E DETALHES

Resp. p/ Projeto:

SECRETARIA DE OBRAS E URBANISMO
FONES: (042) 3635-8131 e 3635-8107

Laranjeiras do Sul

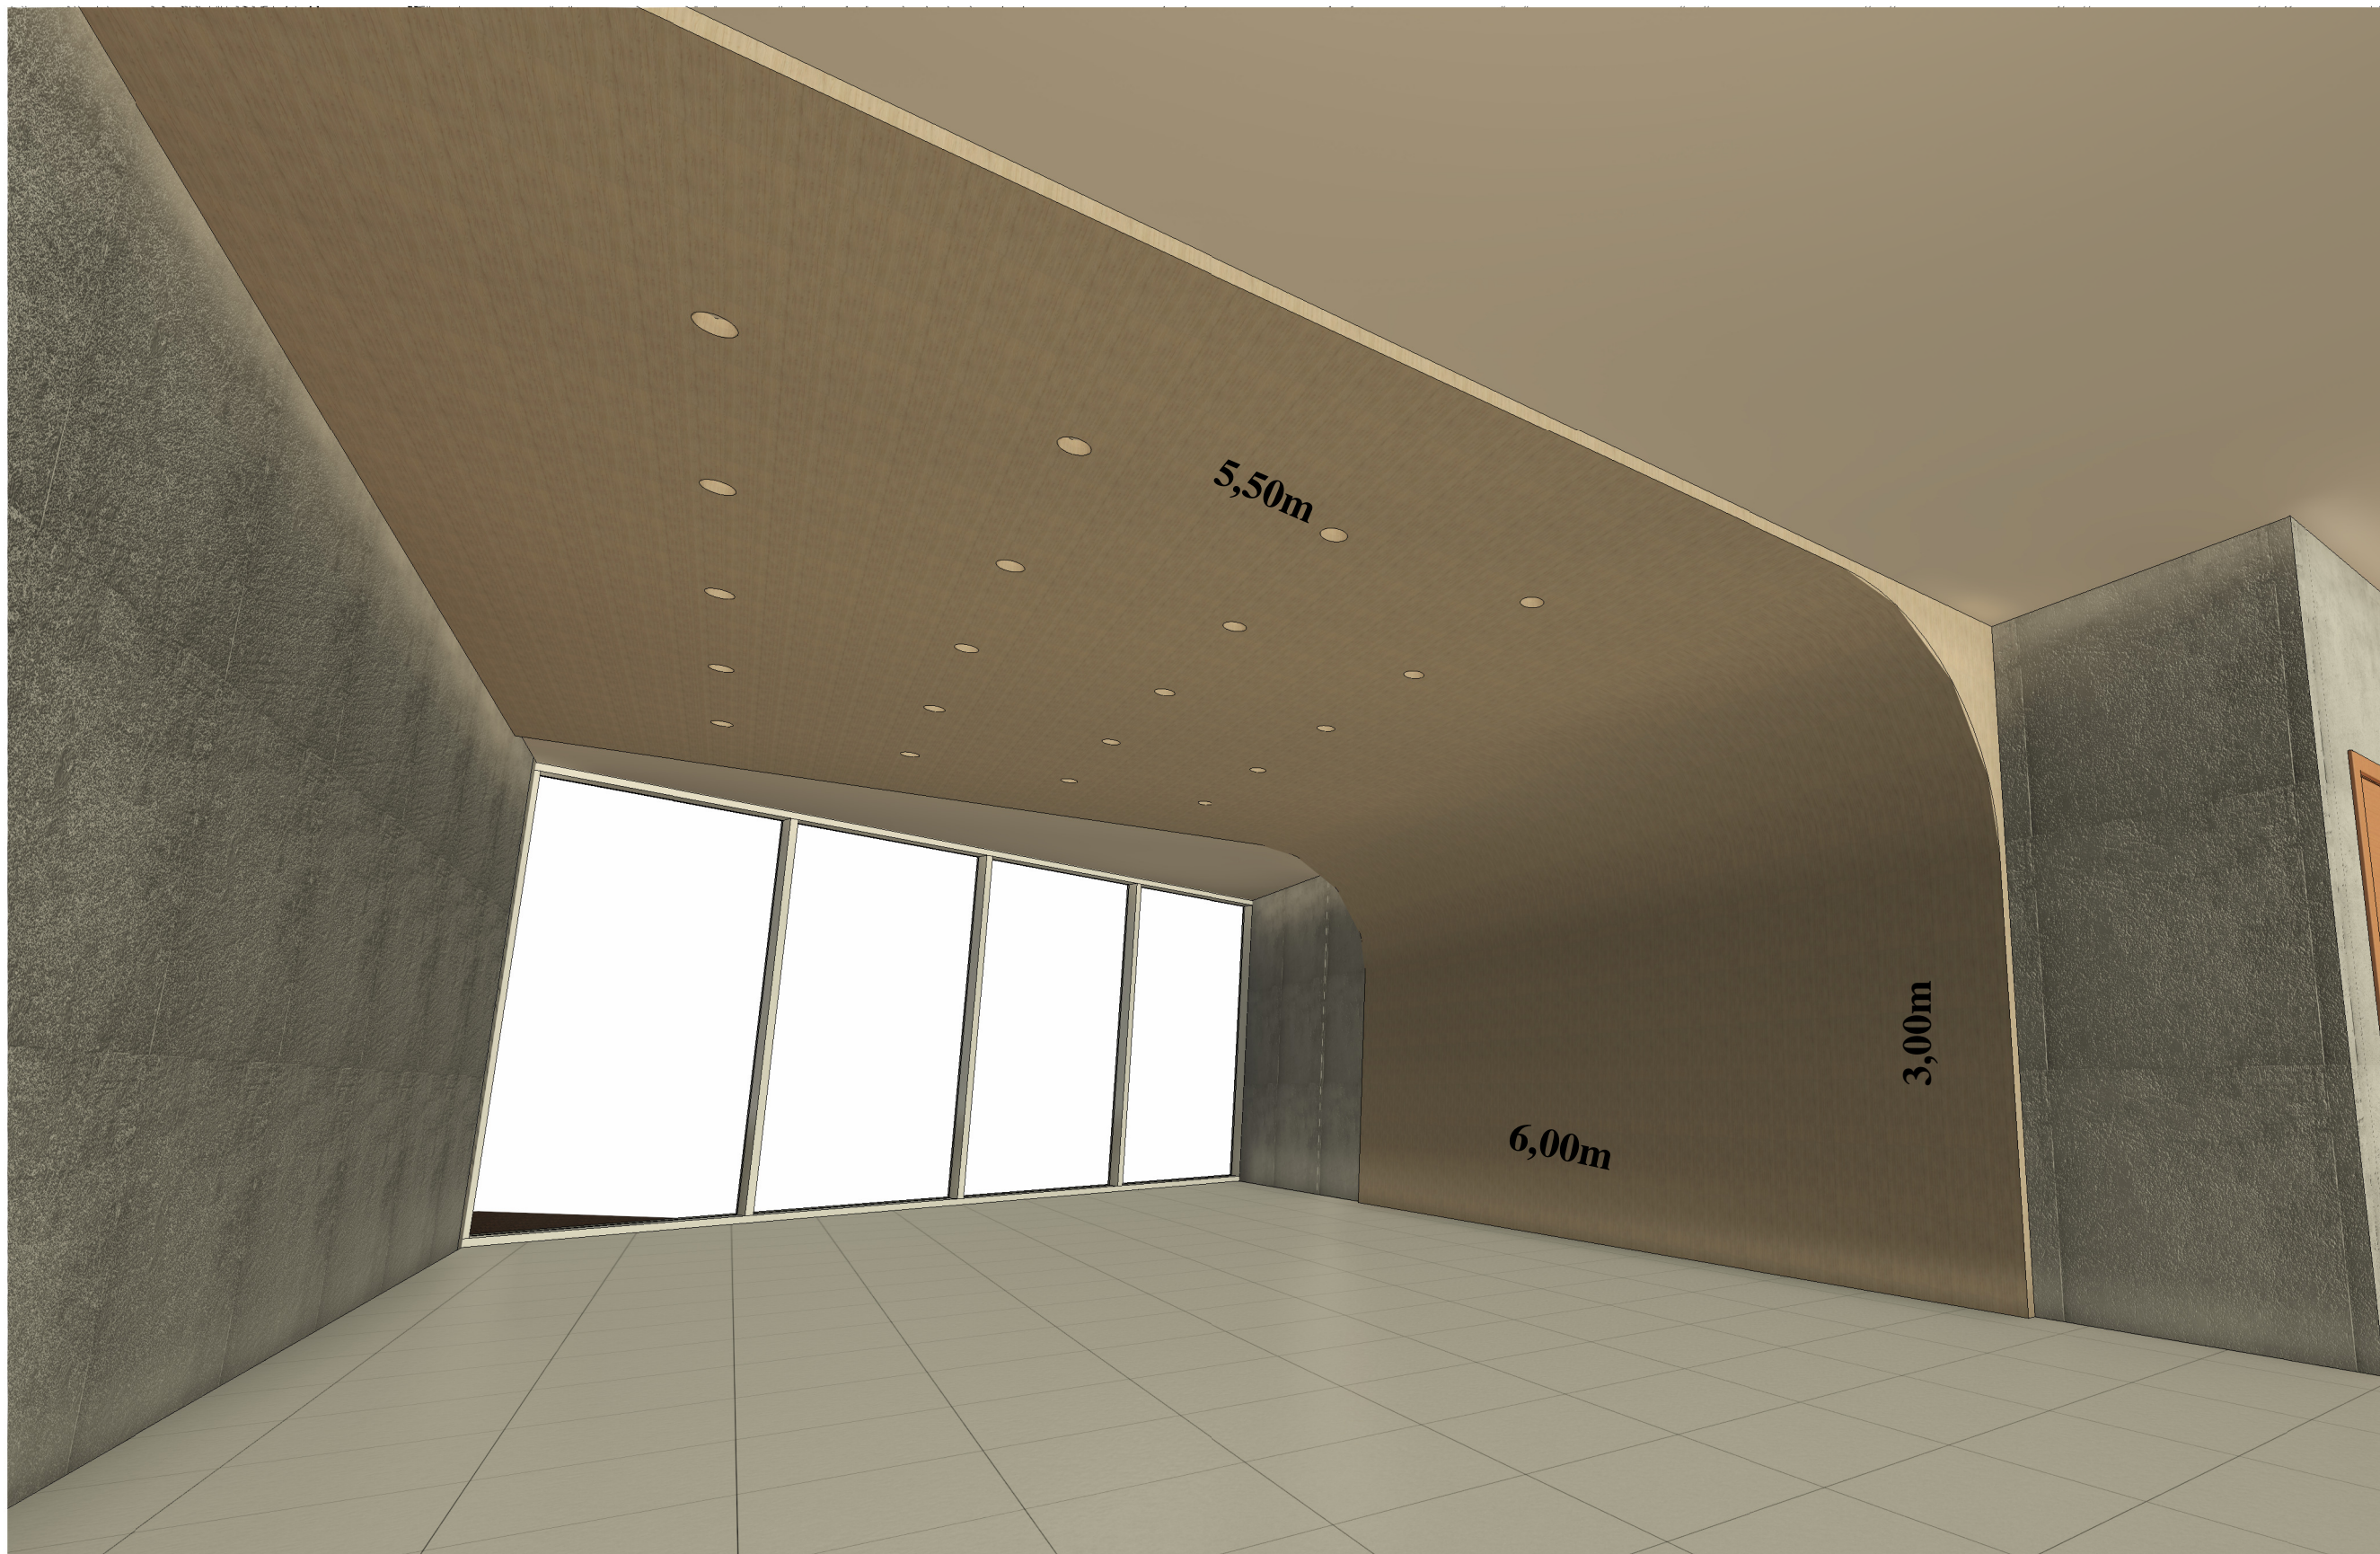

3 DETALHE 001

TABELA DE PORTAS					
CÓDIGO	ALTURA	LARGURA	QUANT	TIPO	STATUS
P1	2,00	2,40	1	Portão de elevação	Existente
P2	2,10	0,80	1	Porta de vidro	Existente
P3	2,10	2,00	1	Porta 4 folhas correr	Existente
P3N	2,10	2,00	1	Porta 4 folhas correr - nova	Construção nova
P4	2,10	0,60	5	Porta veneziana	Construção nova
P5	2,10	0,80	8	Porta de abrir - madeira	Construção nova
P7	2,18	2,05	4	Porta abrir com barra antipânico	Existente
P8	1,93	2,45	2	Porta de correr - cortina	Existente
PA-03	2,10	0,90	1	Porta dupla - metálica GLP	Construção nova

Levantamento do material do piso			
Família e tipo		Fase criada	Material: Área
Piso: Porcelanato - Saguão		Construção nova	564,89 m²
Piso: Porcelanato - Salas auxiliares		Existente	269,85 m²
Piso: Porcelanato - Salas auxiliares - novo		Construção nova	3,42 m²
Piso: Soleira Pedra		Construção nova	1,87 m²

TABELA DE JANELAS						
CÓDIGO	NÍVEL	LARGURA	ALTURA	PEITORIL	QUANT.	STATUS
J1	PAV. TERREO	2,00	1,10	1,10	4	Existente
J2	PAV. TERREO	1,50	1,10	1,10	2	Existente
J3	PAV. TERREO	0,70	0,80	1,50	1	Existente
J4N	PAV. TERREO	2,20	1,10	1,10	1	Construção nova
J9N	PAV. TERREO	0,70	0,80	1,80	2	Construção nova

Levantamento de materiais em paredes			
Material: Nome	Fase criada	Fase demolida	Material: Área
.ALVENARIA	Existente	Nenhum	766,12 m²
Cerâmica banheiro	Existente	Nenhum	62,54 m²
Marmorato cinza ou tipo concreto	Existente	Nenhum	233,75 m²
MDF Bilbao	Existente	Nenhum	68,65 m²
Papel de parede de textura de concreto	Existente	Nenhum	88,63 m²
Pintura - Branco gelo	Existente	Nenhum	54,38 m²
Pintura Branca	Existente	Nenhum	576,32 m²
Porcelanato branco retificado borda reta	Existente	Nenhum	81,53 m²
Revestimento decorativo monocamada - cor cinza (projetada)	Existente	Nenhum	311,95 m²
Verde folha brilhante	Existente	Nenhum	54,15 m²
.ALVENARIA	Construção nova	Nenhum	9,15 m²
Espuma acústica	Construção nova	Nenhum	7,44 m²
Marmorato cinza ou tipo concreto	Construção nova	Nenhum	2,82 m²
MDF Santorini Linha Comfort	Construção nova	Nenhum	4,31 m²
Pintura Branca	Construção nova	Nenhum	9,15 m²
Revestimento decorativo monocamada - cor cinza (projetada)	Construção nova	Nenhum	6,32 m²